
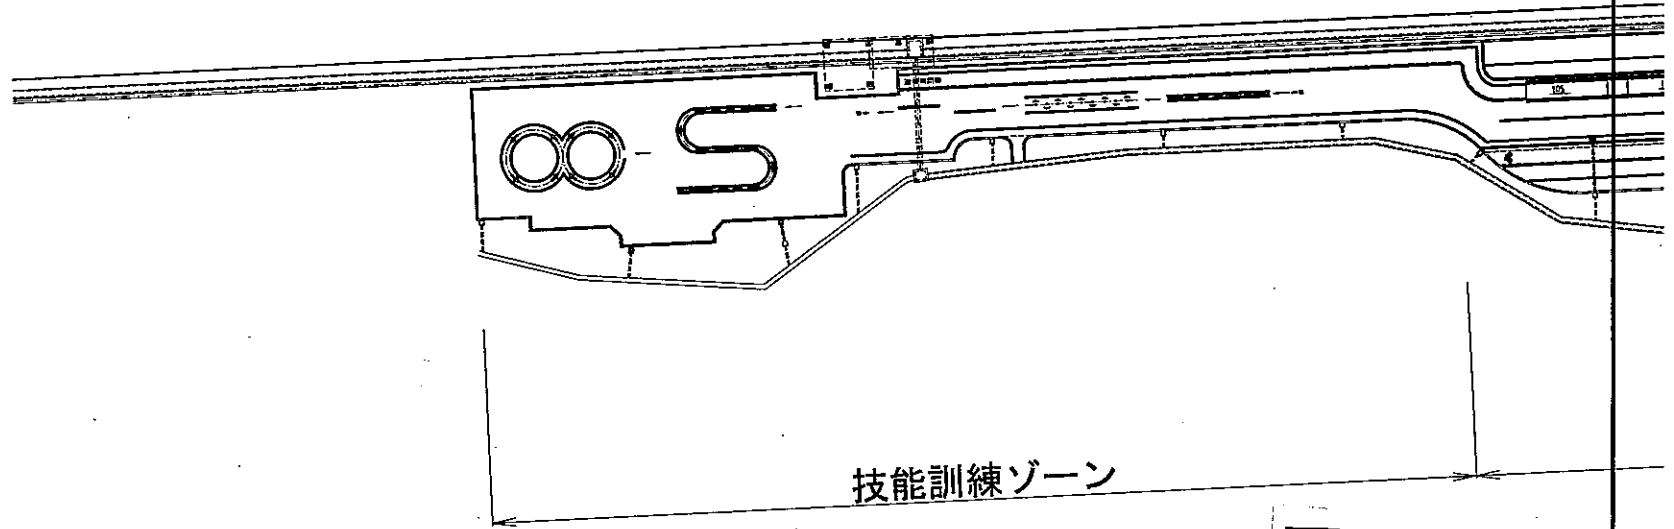


町並ゾーン

交差点ゾーン

資料
5

工事名	三重県交通安全研習センター屋外施設改修工事		
図面名	計画平面図(2/2)		
作成年月日	平成 年 月 日		
縮尺	1:250	図面番号	2-2/2
会社名			
事業者名	三重県環境生活部 交通安全・消費生活課		

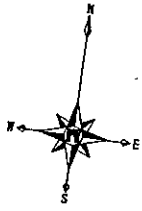

技能訓練ゾーン

資料 5

工事名	三重県交通安全研修センター屋外施設改修工事		
図面名	計画平面図(1/2)		
作成年月日	平成 年 月 日		
縮尺	1:250	図面番号	2-1/2
会社名			
事業者名	三重県環境生活部 交通安全・消費生活課		