


1/50,000

松阪市飯南町下仁柿字中倉

位置図

計画番号		縮尺	1 : 50,000	図面番号	4
事業名	災害緩衝林整備事業				
作成年度	令和2年度				
危険地番号					
箇所名	三重県松阪市飯南町下仁柿字中倉				
所管	三重県松阪農林事務所				

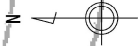


面積集計表

溪岸1	0.15 ha	
溪岸2	0.26 ha	区域外
溪岸3	0.11 ha	区域外
溪岸4	0.02 ha	区域外
山腹1	0.43 ha	区域外
山腹2	0.67 ha	区域外

整備区域面積	1.64 ha
--------	---------

R3整備区域面積 0.41ha

	…溪流部
	…溪岸部
	…山腹部

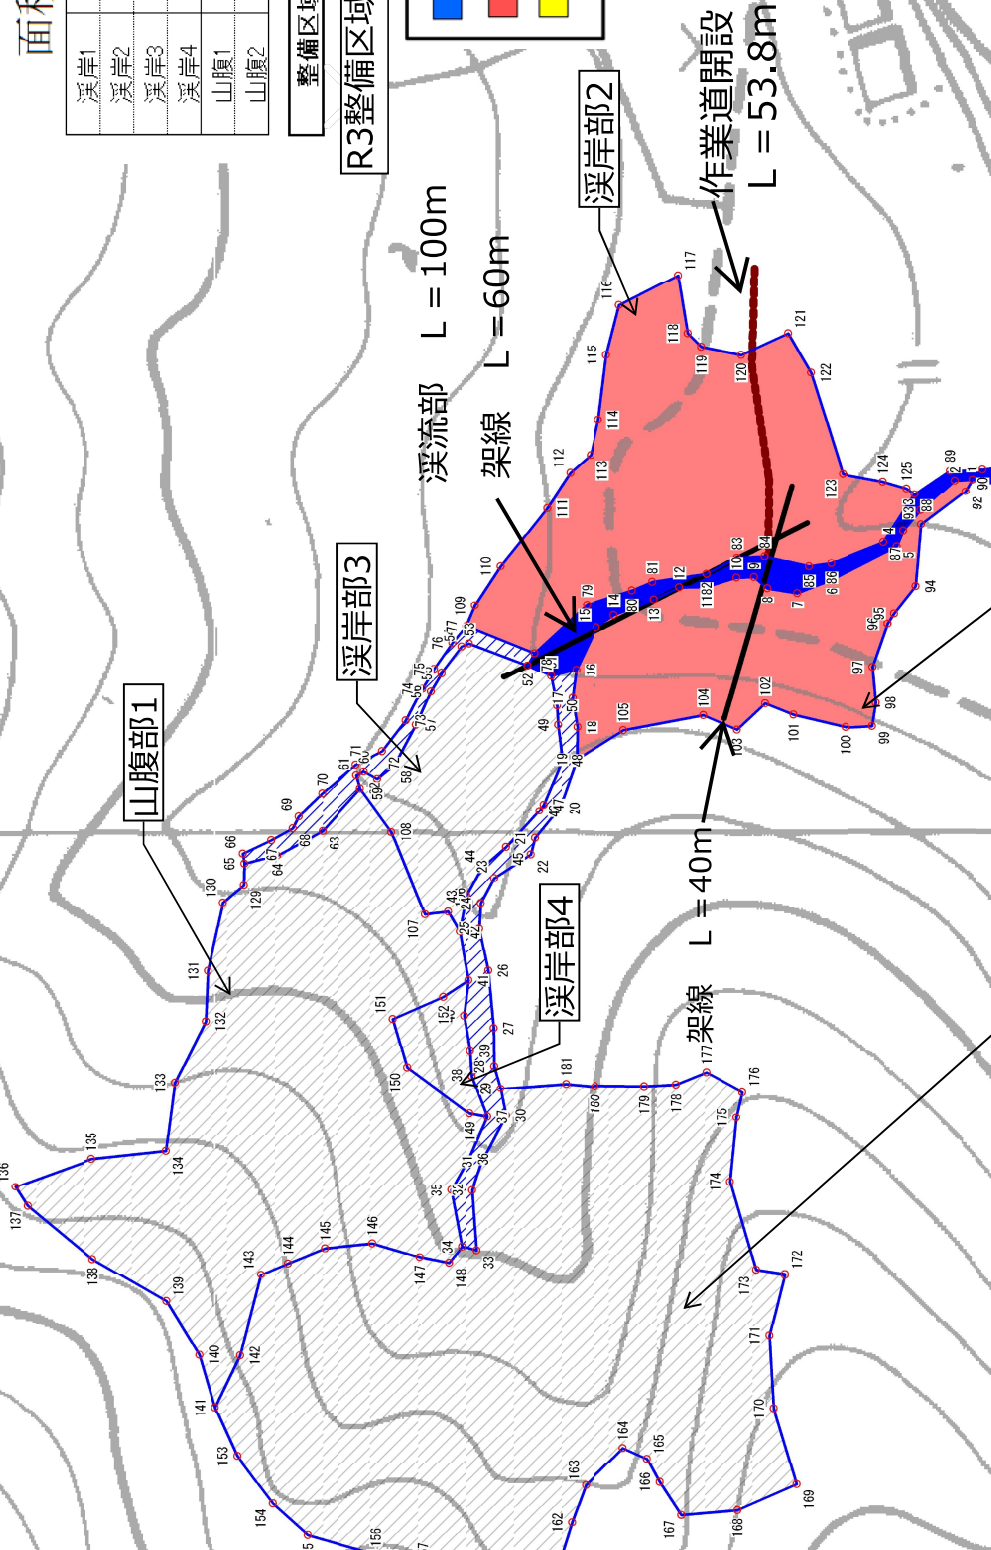

工事名	令和3年度 災害復旧整備事業 秀松-4号工事(中巻)
図面名	平面図
施工地	三重県松阪市街産町下仁楠字中倉
縮尺	1:1,000
図面番号	1/1
会社名	
事業者名	三重県松阪農林事務所

溪流部 危険木除去

整備前



整備後



溪岸部 危険木除去

整備前



整備後

