



位置図

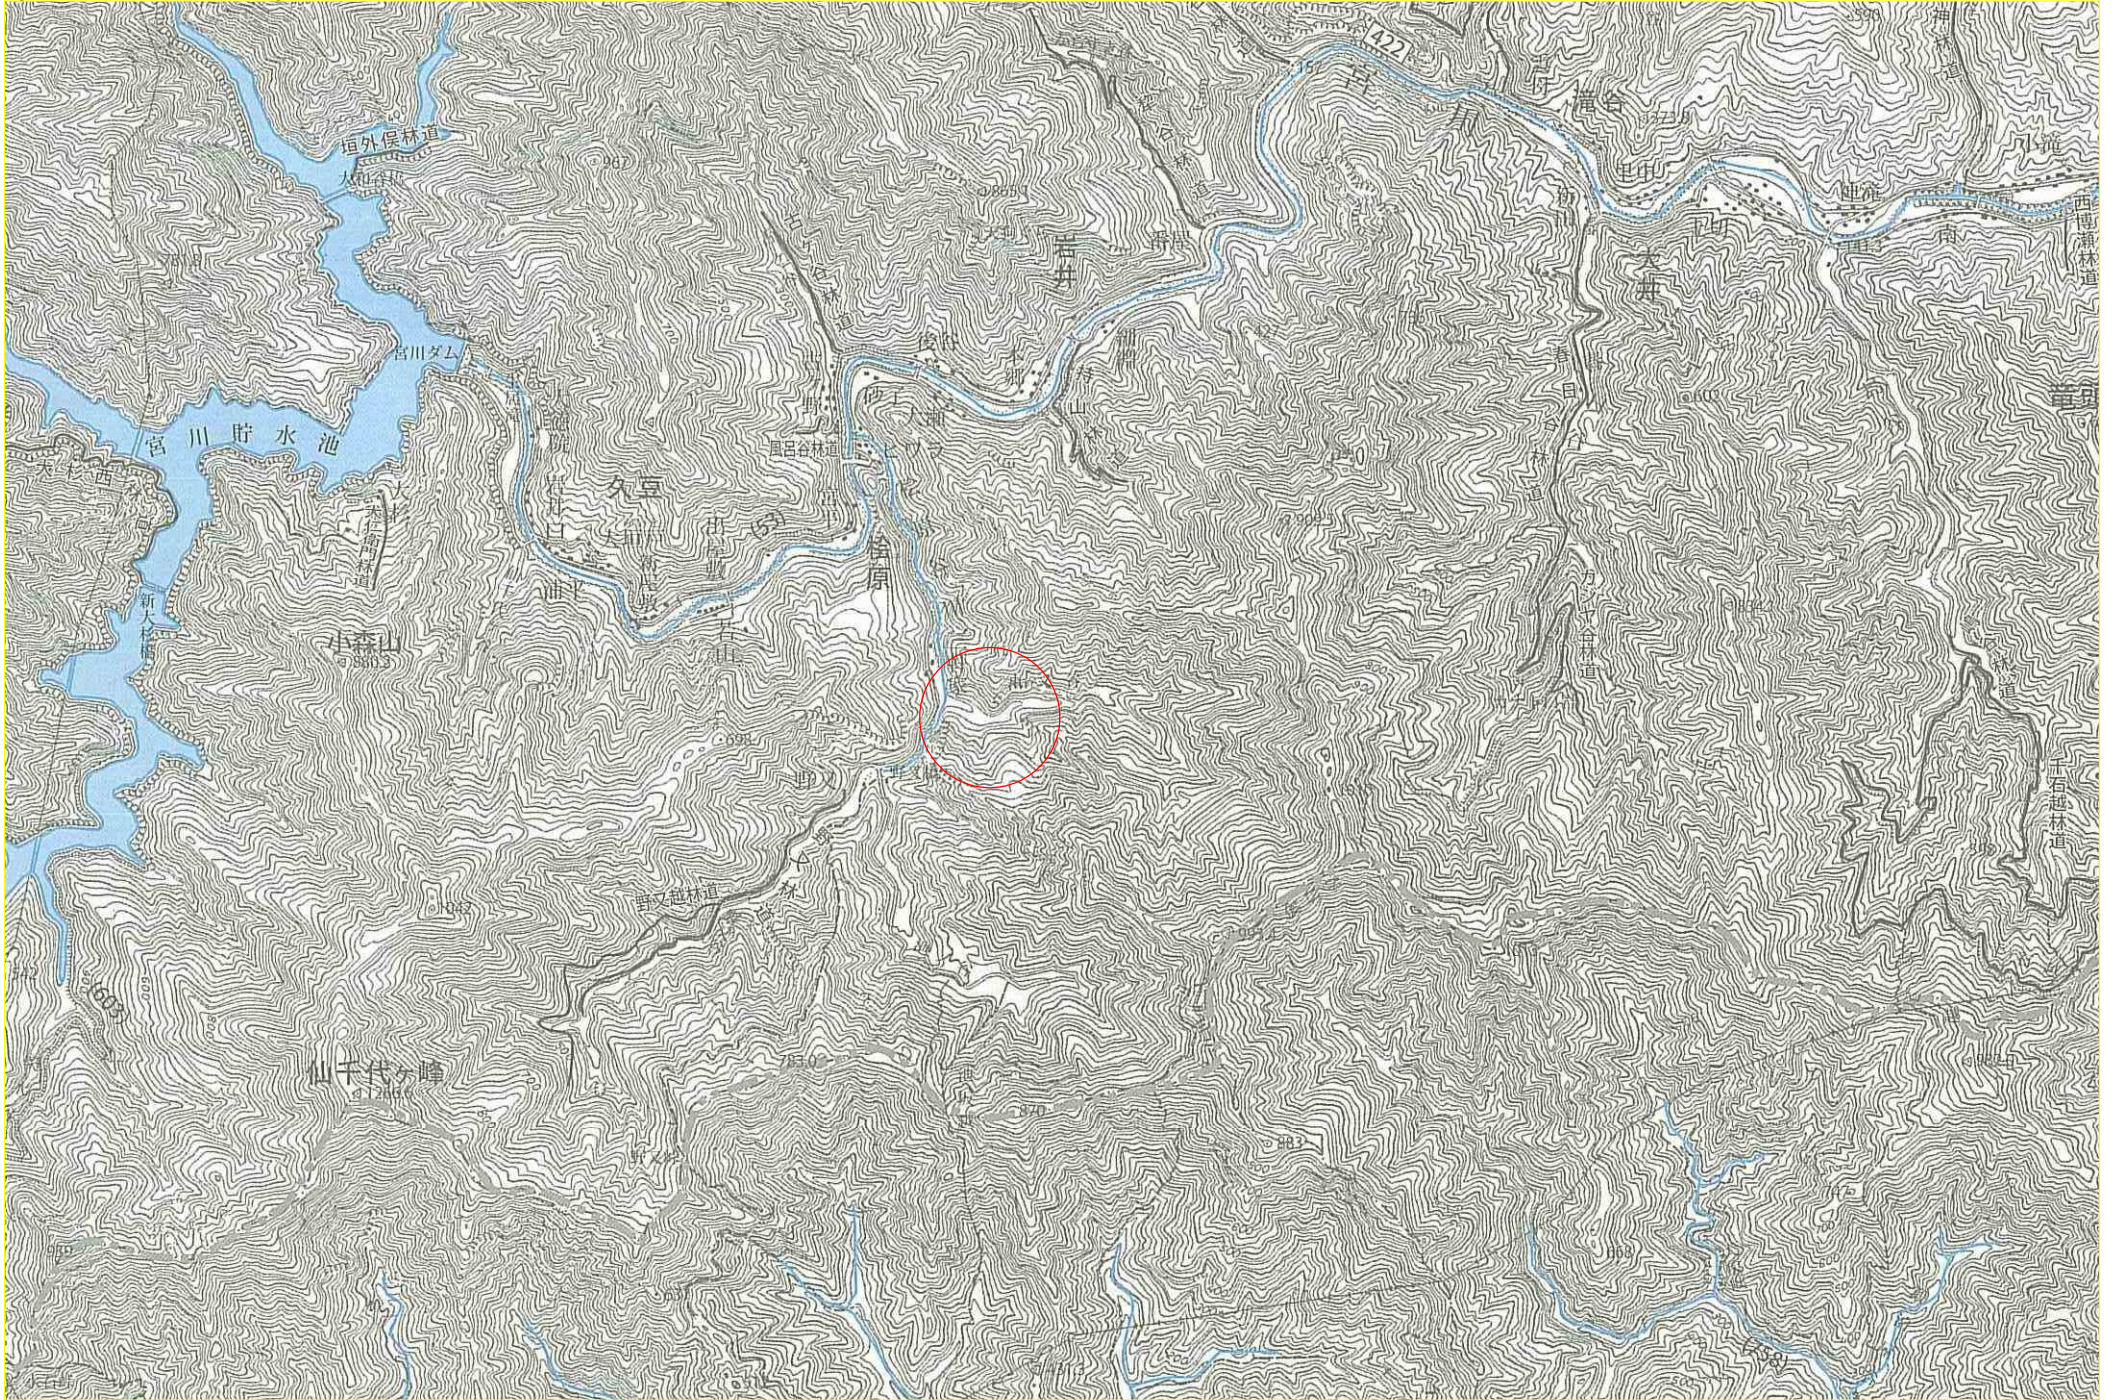

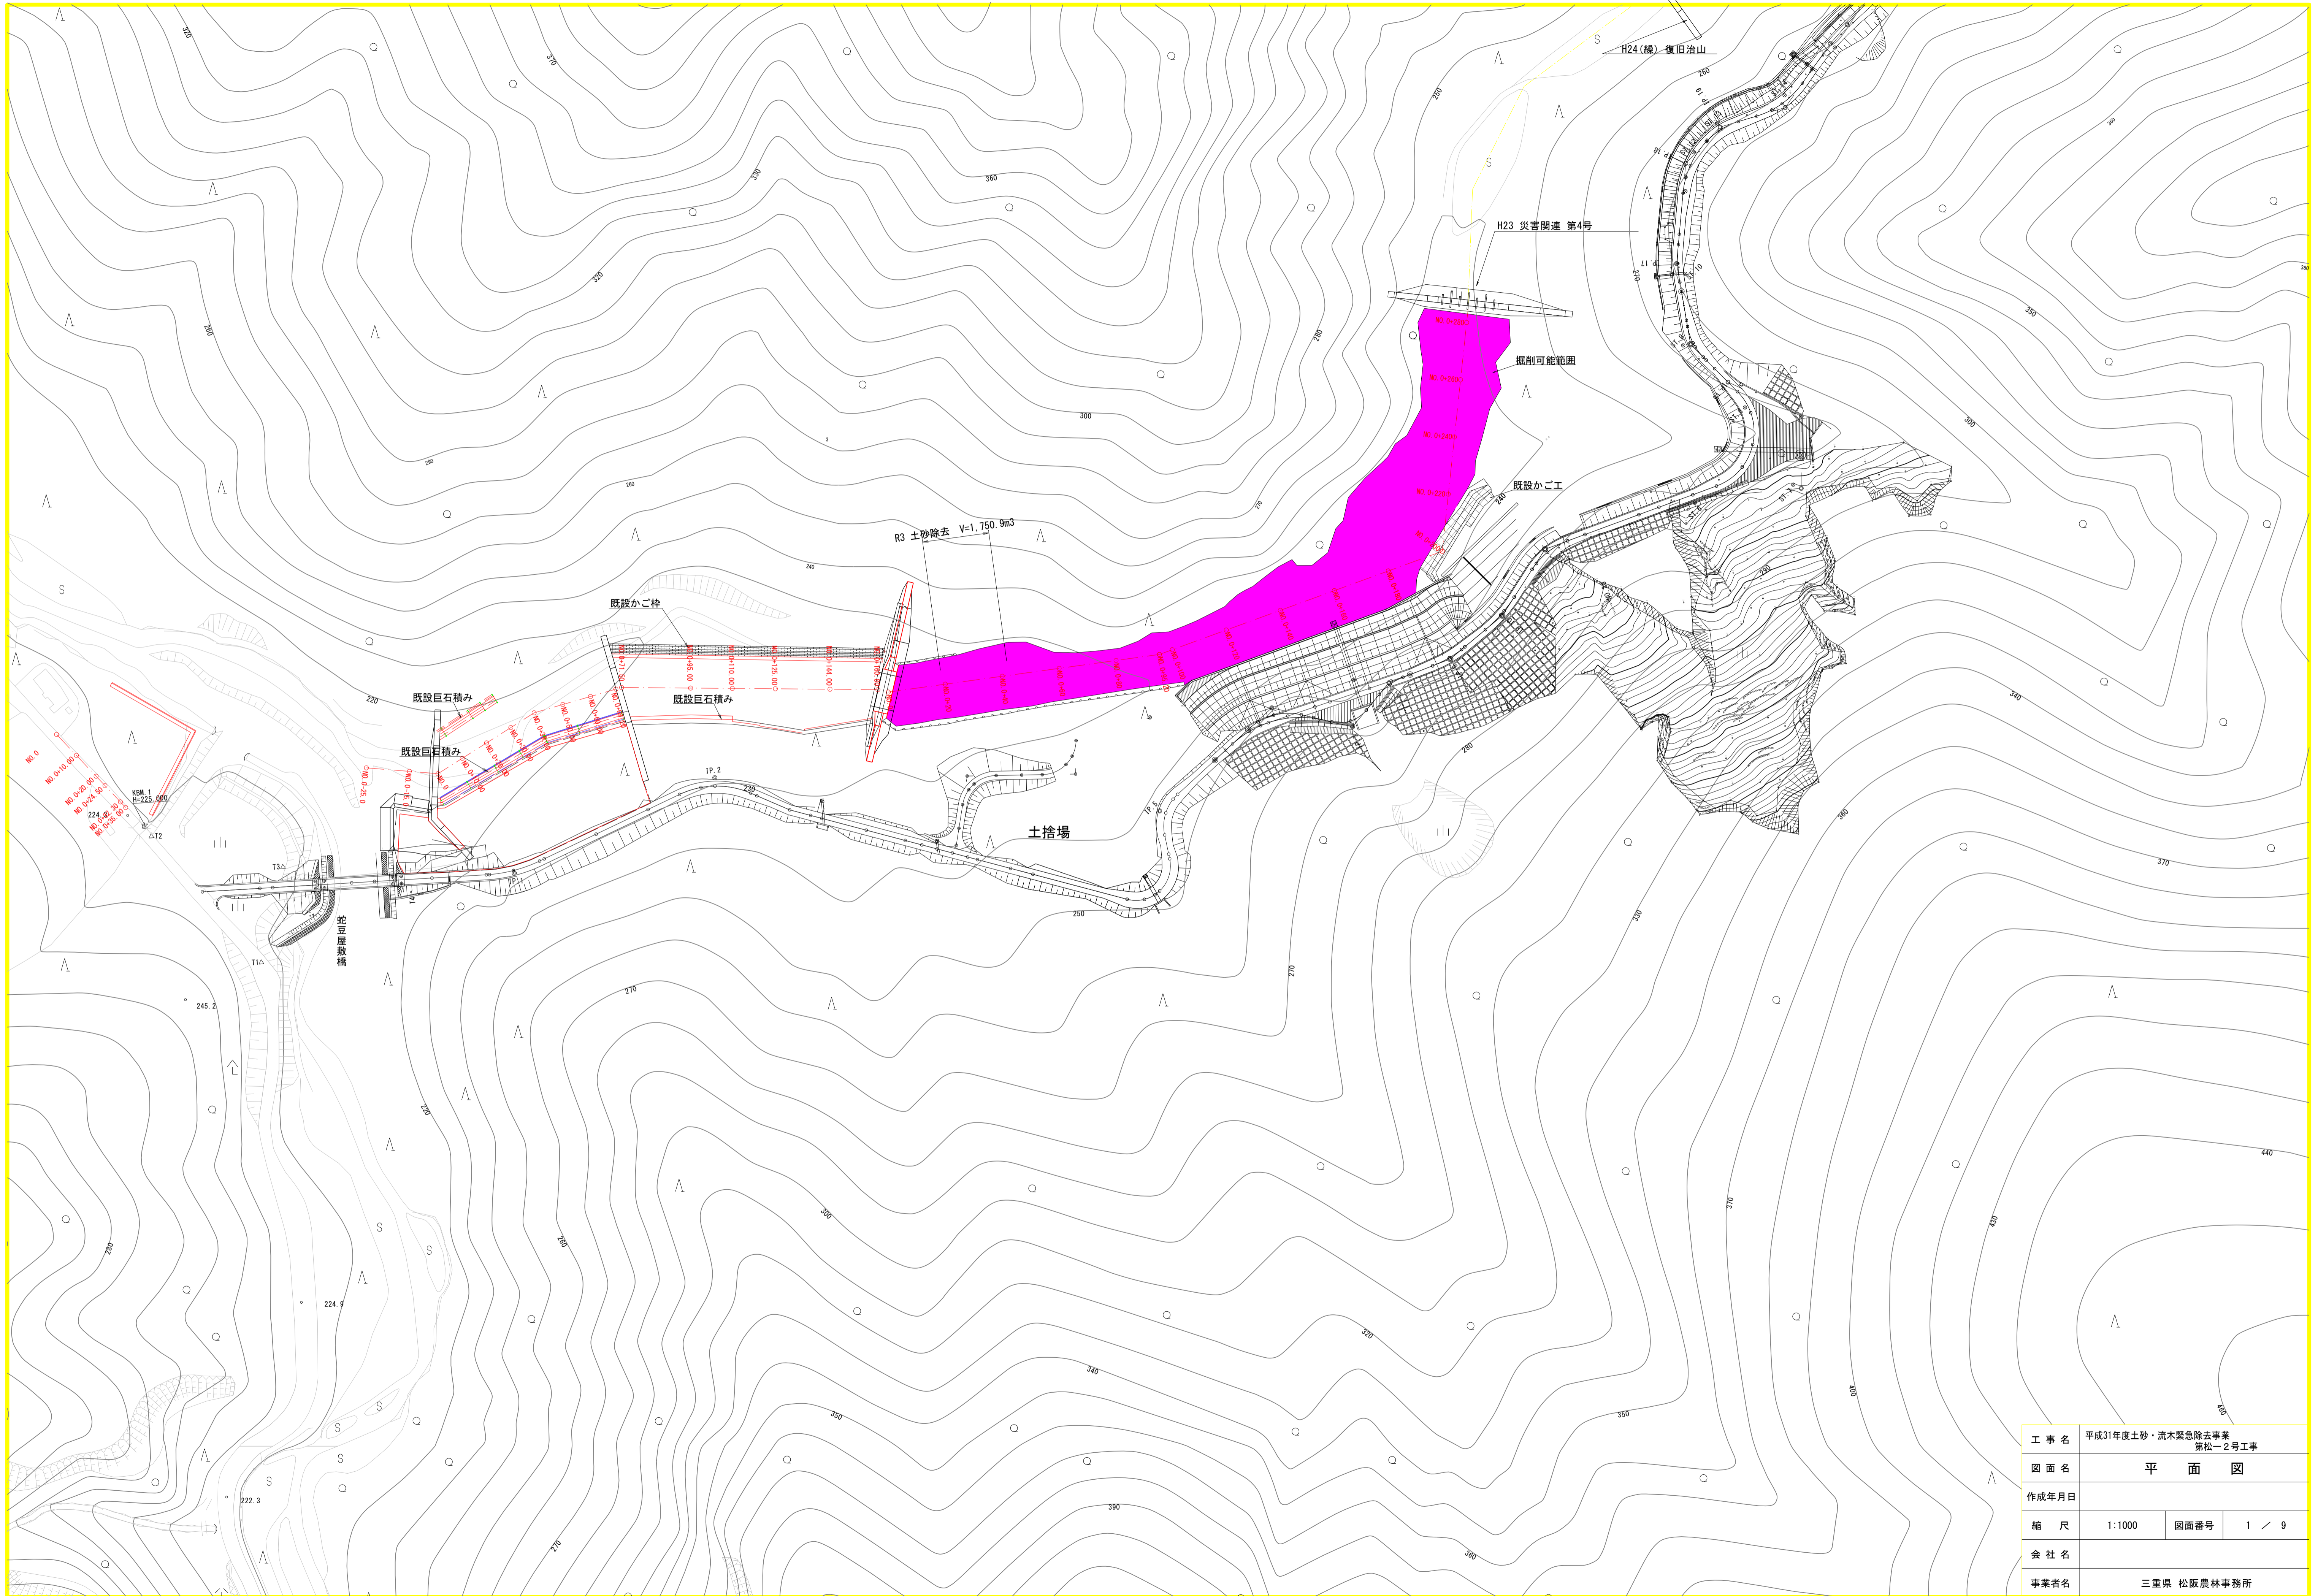

工事名	平成31年度土砂・流木緊急除去事業 第松-2号工事		
図面名	平面図		
作成年月日			
縮尺	1:1000	図面番号	1 / 9
会社名			
事業者名	三重県 松阪農林事務所		

状 況 写 真



施工前



完成

実施予定箇所の全景(下流より)