

亀山市白木町字南河内


関東政百年記念林

観音山生活環境保全林

1/50,000

縮尺はA4印刷時のものとする

工事名	令和5年度災害緩衝林整備事業第四-3号工事（南河内）		
図面名	位置図		
作成年月日			
縮尺	1:50,000	図面番号	1
会社名			
事業者名	三重県 四日市農林事務所		

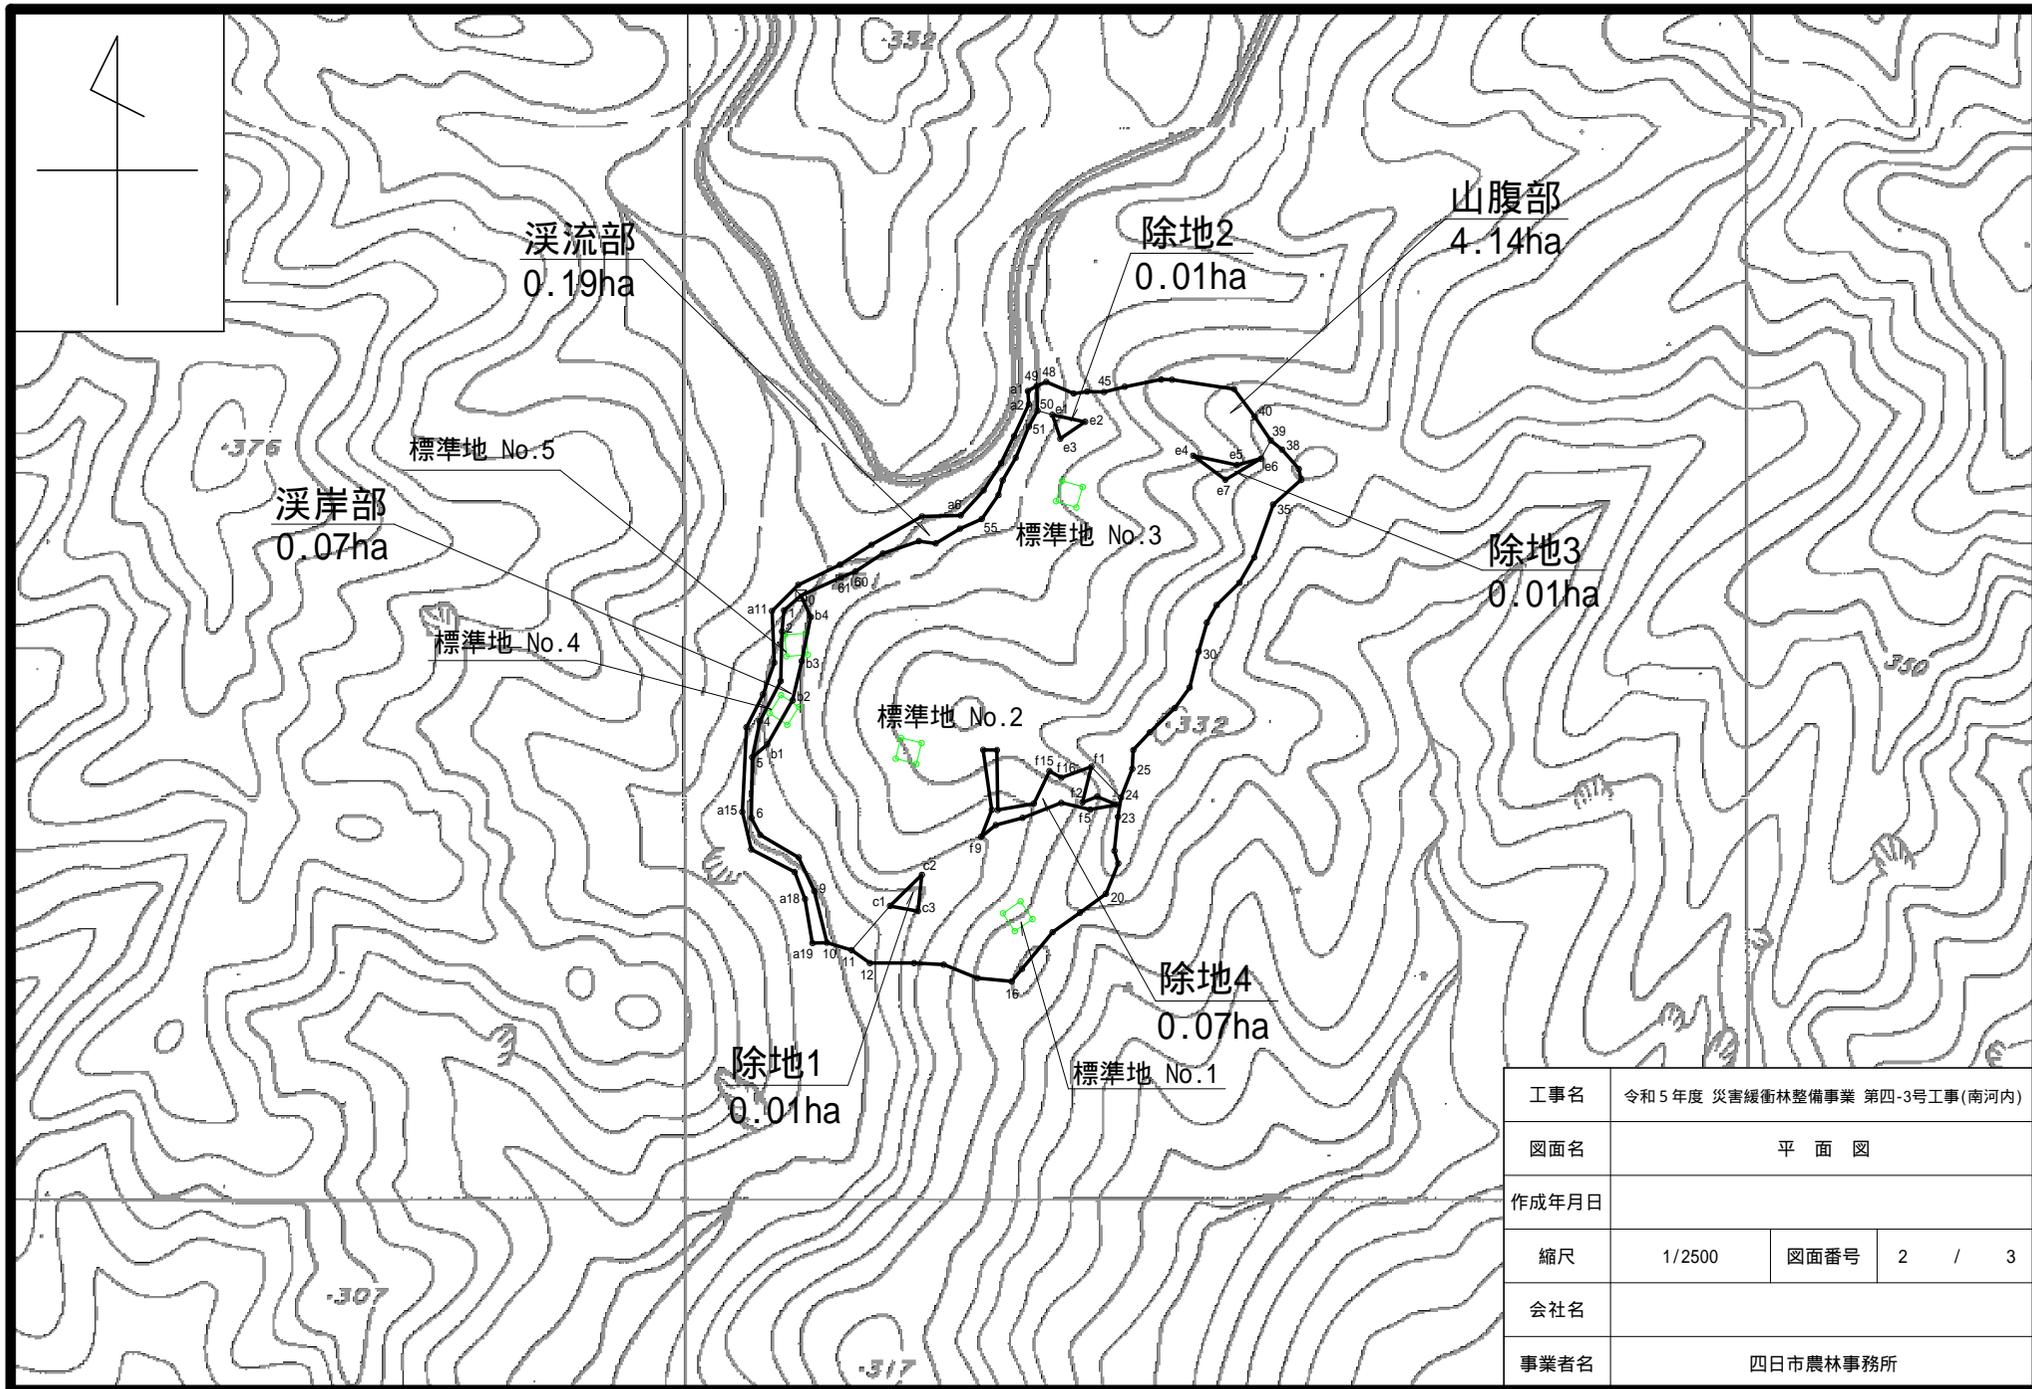

工事名	令和5年度 災害緩衝林整備事業 第四-3号工事(南河内)		
図面名	平面図		
作成年月日			
縮尺	1/2500	図面番号	2 / 3
会社名			
事業者名	四日市農林事務所		

溪流部 危険木除去

整備前



整備後



溪岸部 危険木除去

整備前




整備後



山腹部 調整伐

整備前

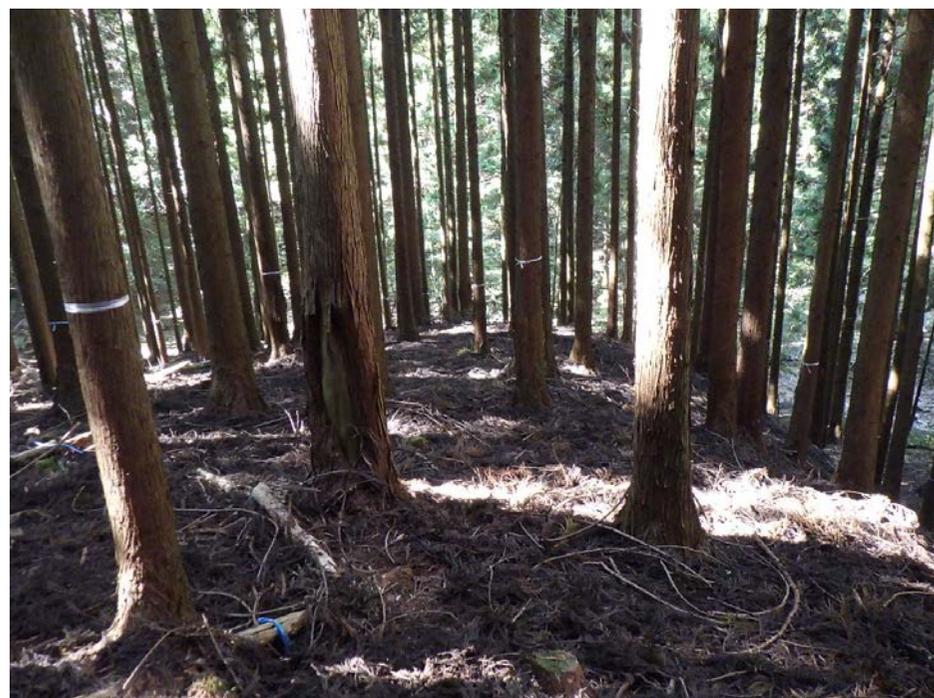

整備後

