


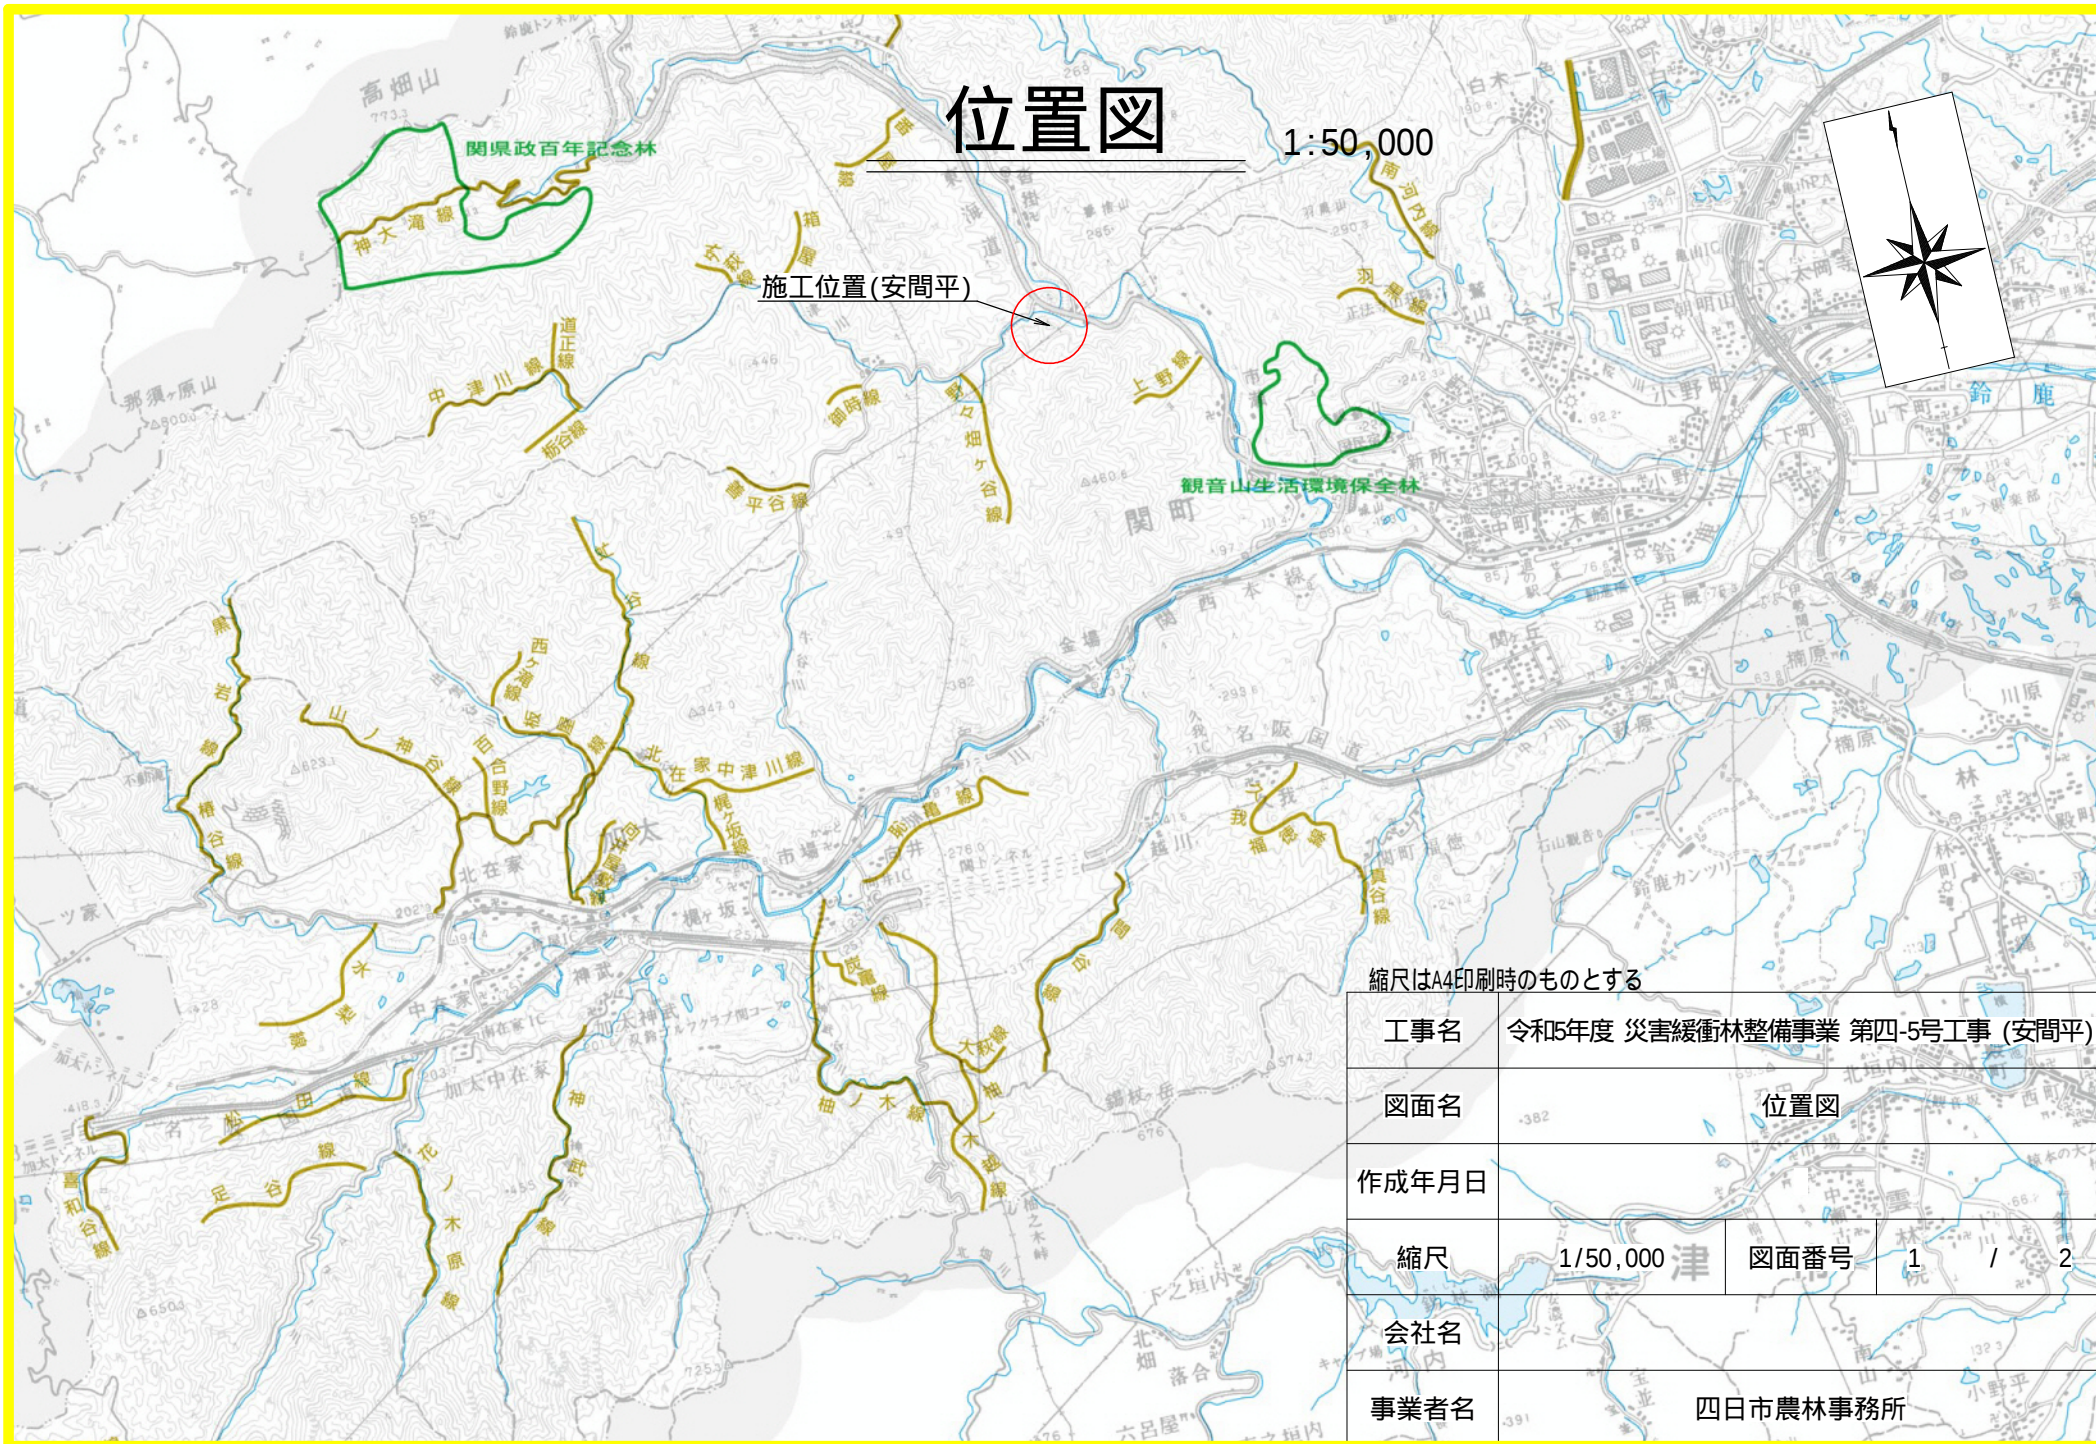

位置図


1:50,000

施工位置(安間平)

縮尺はA4印刷時のものとする

工事名	令和5年度 災害緩衝林整備事業 第四-5号工事 (安間平)		
図面名	位置図		
作成年月日			
縮尺	1/50,000	図面番号	1 / 2
会社名			
事業者名	四日市農林事務所		

平面图

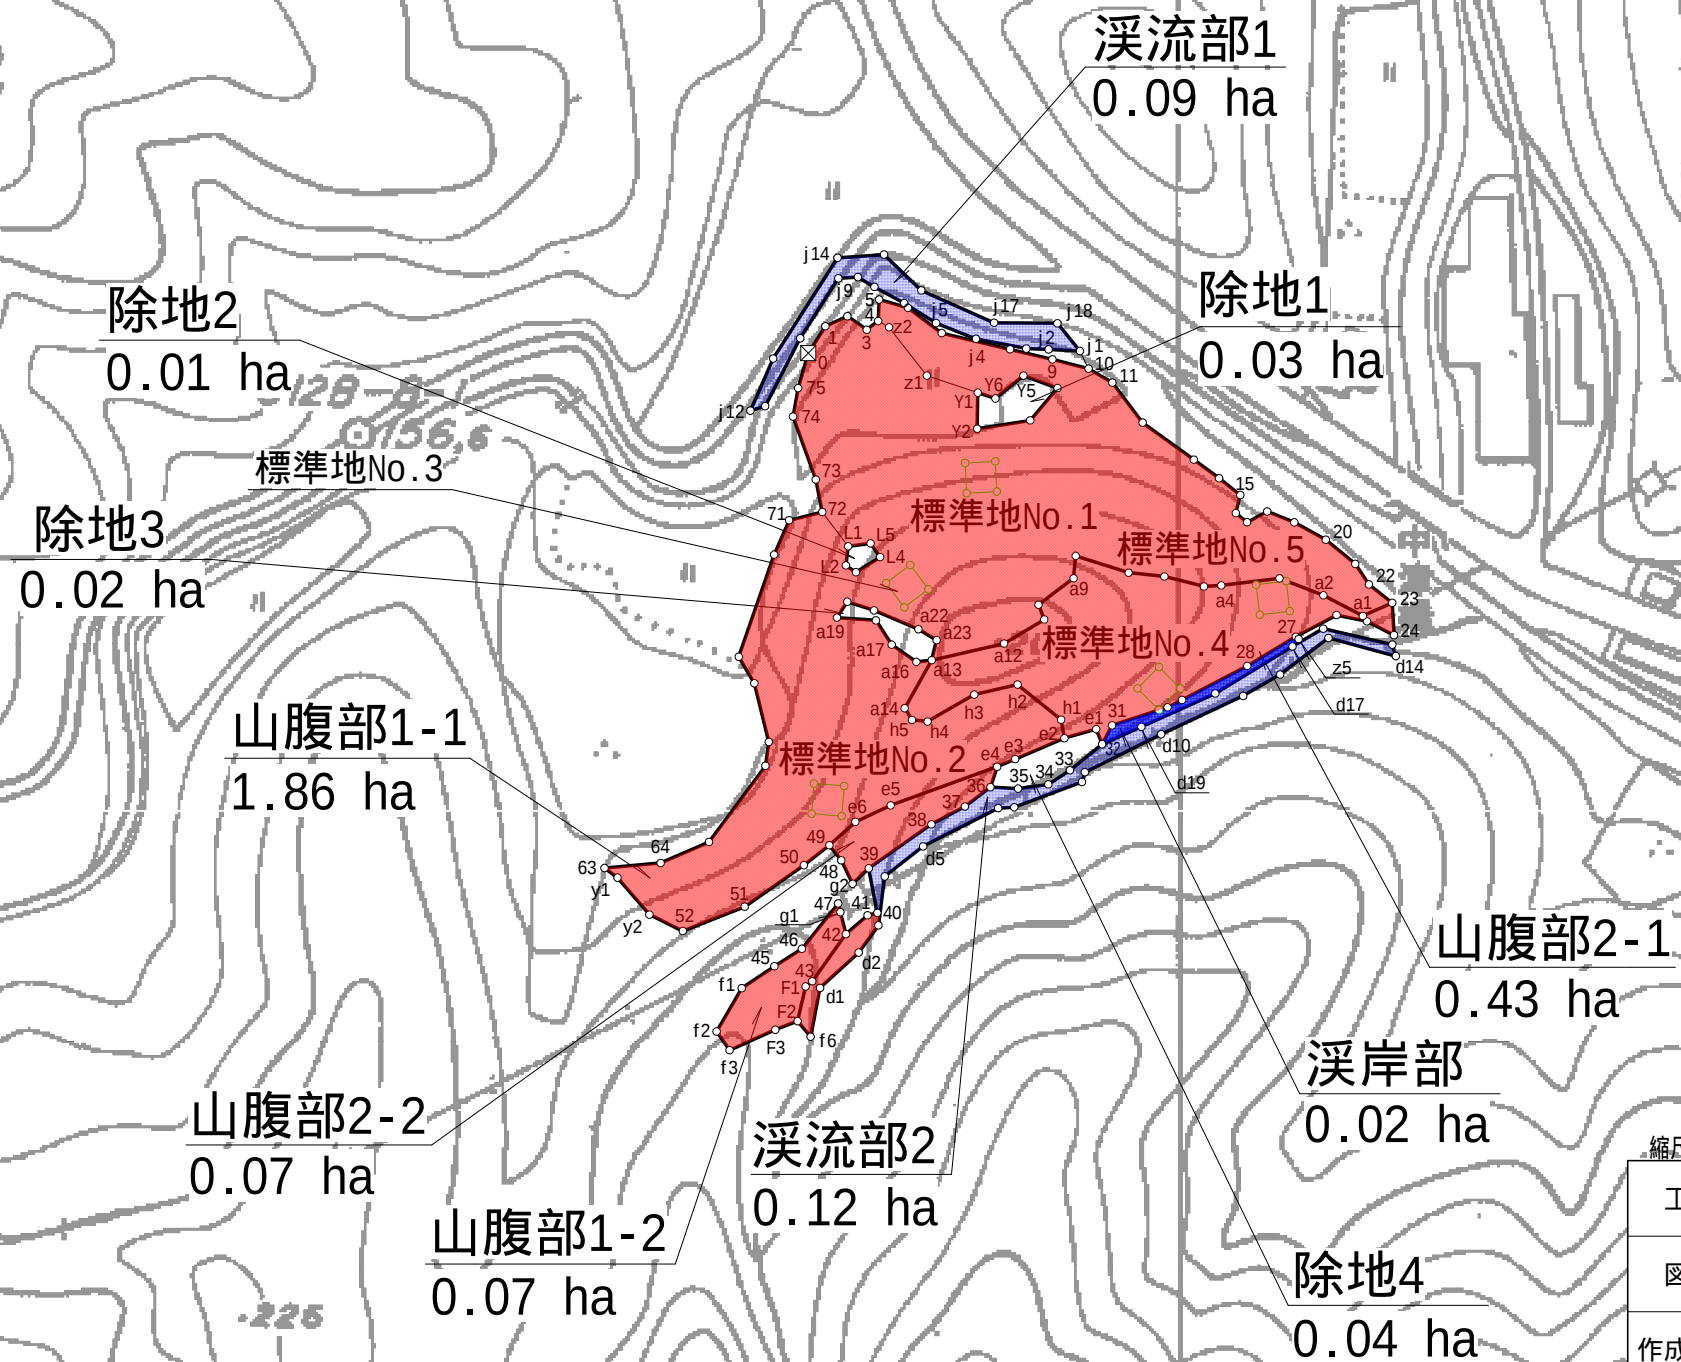

縮尺はA3印刷時のものとする

工事名	令和5年度 災害緩衝林整備事業 第四 - 5号工事(安間平)		
図面名	平面図(安間平)		
作成年月日			
縮尺	1/2,500	図面番号	2 / 2
会社名			
事業者名	四日市農林事務所		

溪流部 危険木除去

安間平

整備前



整備後



山腹部 調整伐

安間平

整備前



整備後

