


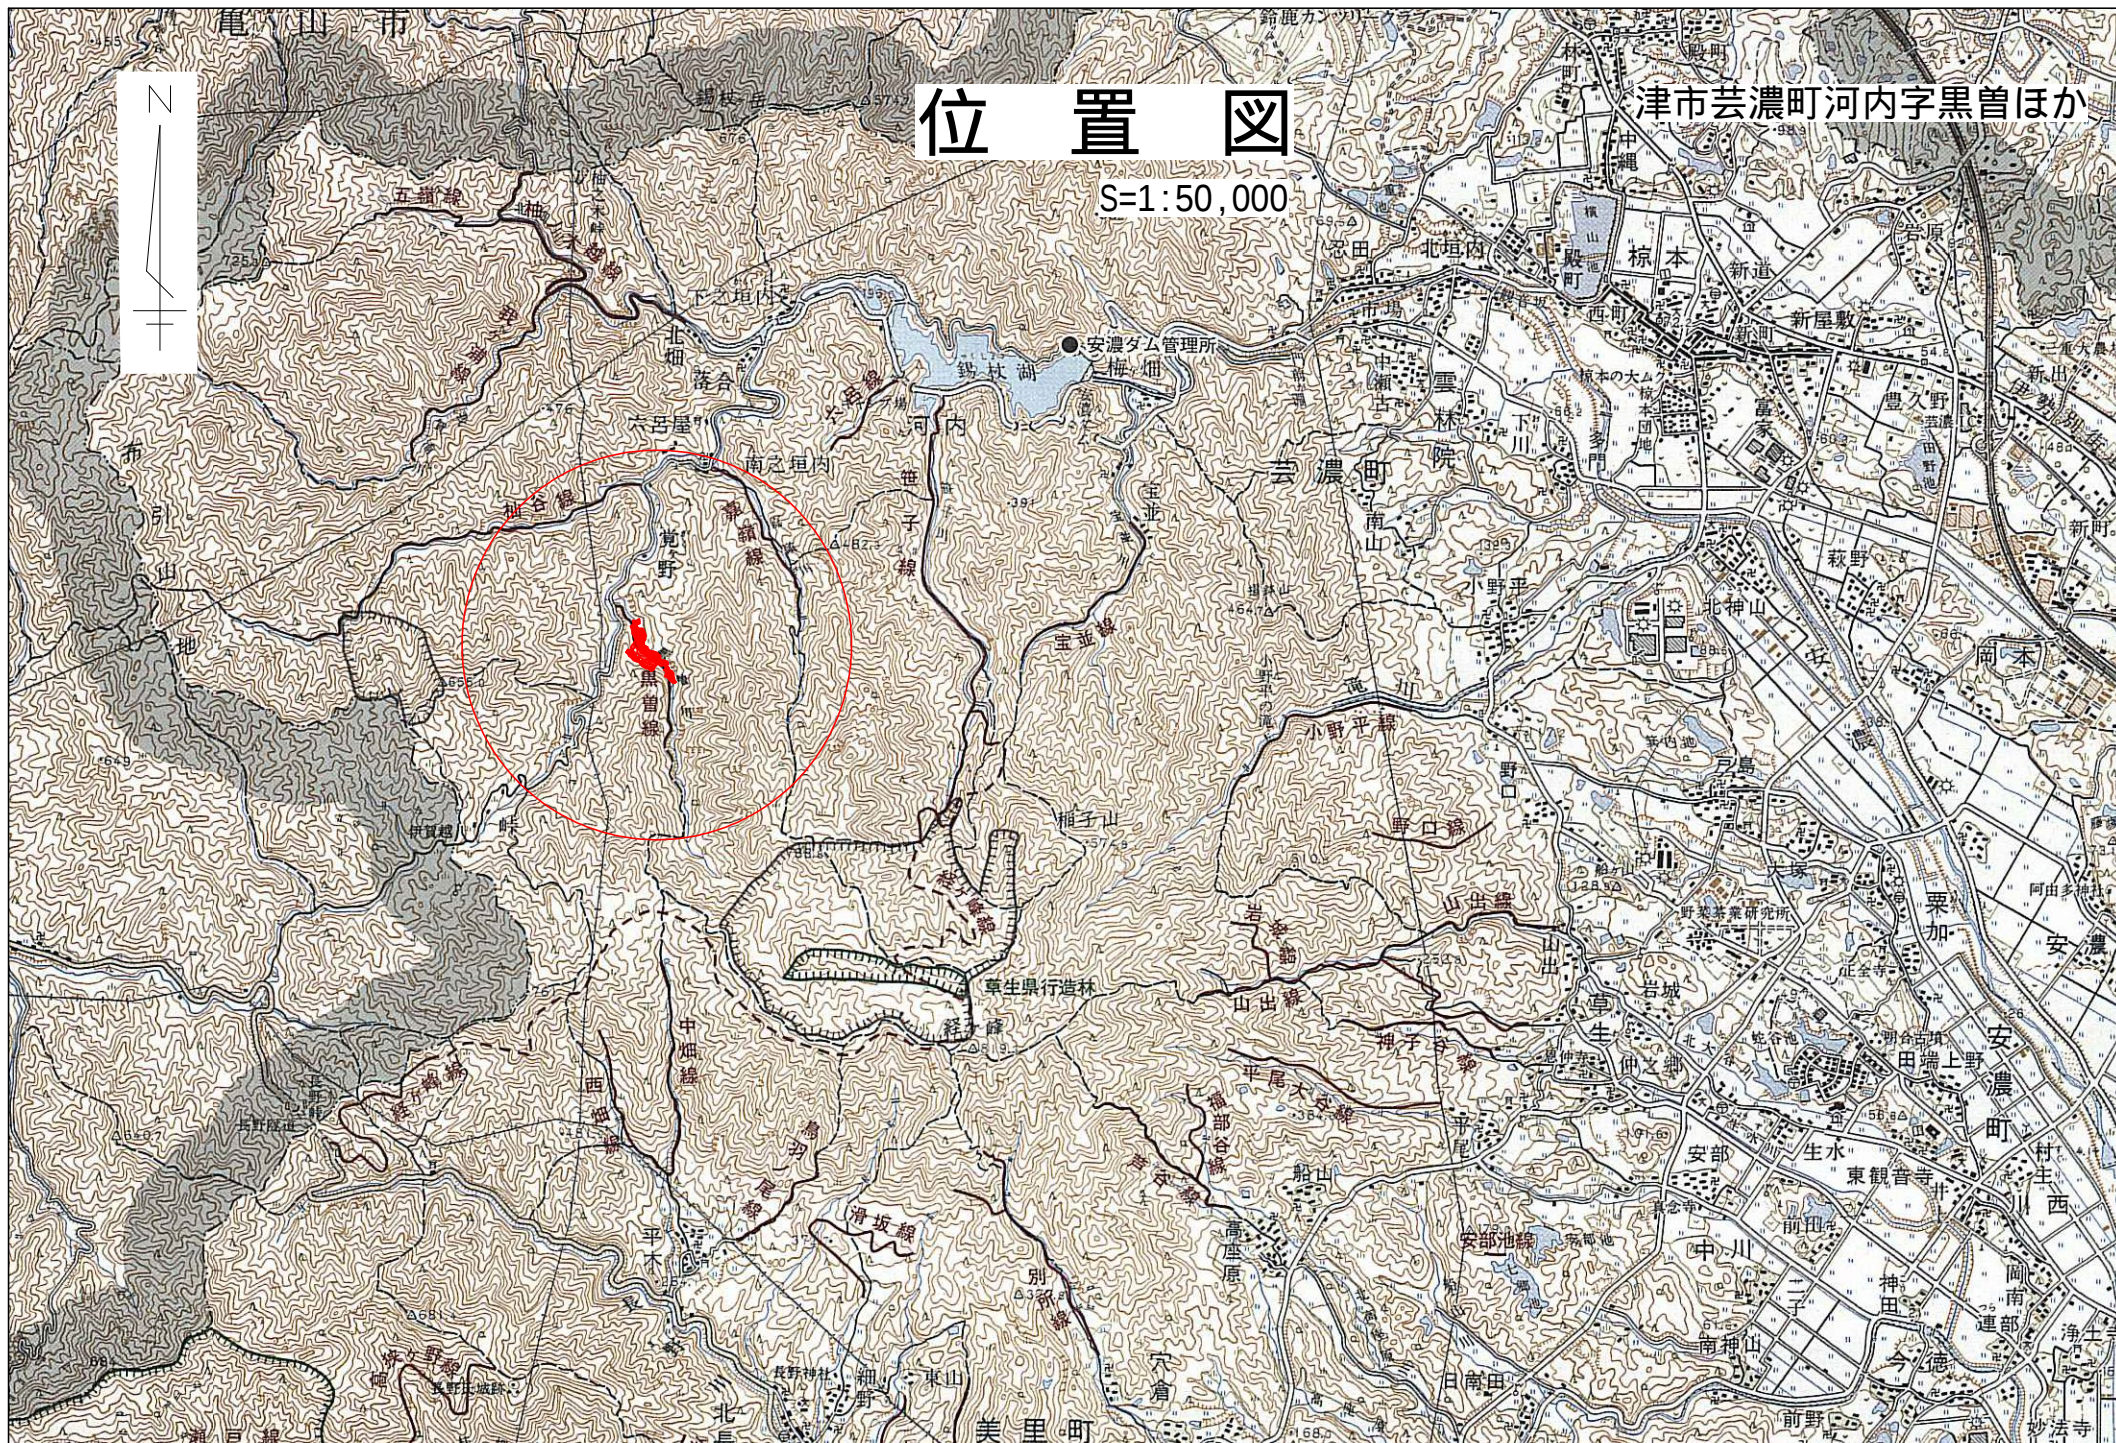

平面図

1/2500

渓流延長L=190m

03-20-1
③ 431.0

山腹部2-2
0.05ha

山腹部2-1
0.61ha

溪岸部
0.04ha

山腹部2-3
0.04ha

山腹部2-4
0.01ha

山腹部1
2.56ha

渓流部（車両系）：0.45ha
溪岸部（車両系）：0.04ha
山腹部：3.27ha
危険木除去延長：190m

凡例

名称	記号
整備区域(危険木除去)	
整備区域(調整伐・溪岸部)	
整備区域(調整伐・山腹部)	

本図はA3版での縮尺を記載している。
令和5年度災害緩衝林整備事業
第津-2号工事（黒曾ほか）

工事名	令和5年度災害緩衝林整備事業 第津-2号工事（黒曾ほか）		
図面名	平面図		
作成年月日	令和5年11月		
縮尺	1/2500	図面番号	1/2
会社名			
事業者名	津農林水産事務所		

危険木除去

黒曽

整備前



整備後



危険木除去・間伐

黒曽

整備前



整備後

