

位置図


1:50,000



令和5年度災害緩衝林整備事業第伊-5号工事（豆原）

工事名	令和5年度災害緩衝林整備事業 第伊-5号工事（豆原）		
図面名	平面図		
作成年月日			
縮尺	1/2500	図面番号	1 / 1
会社名			
事業者名	伊勢農林水産事務所		

本図はA3版での縮尺を記載している。

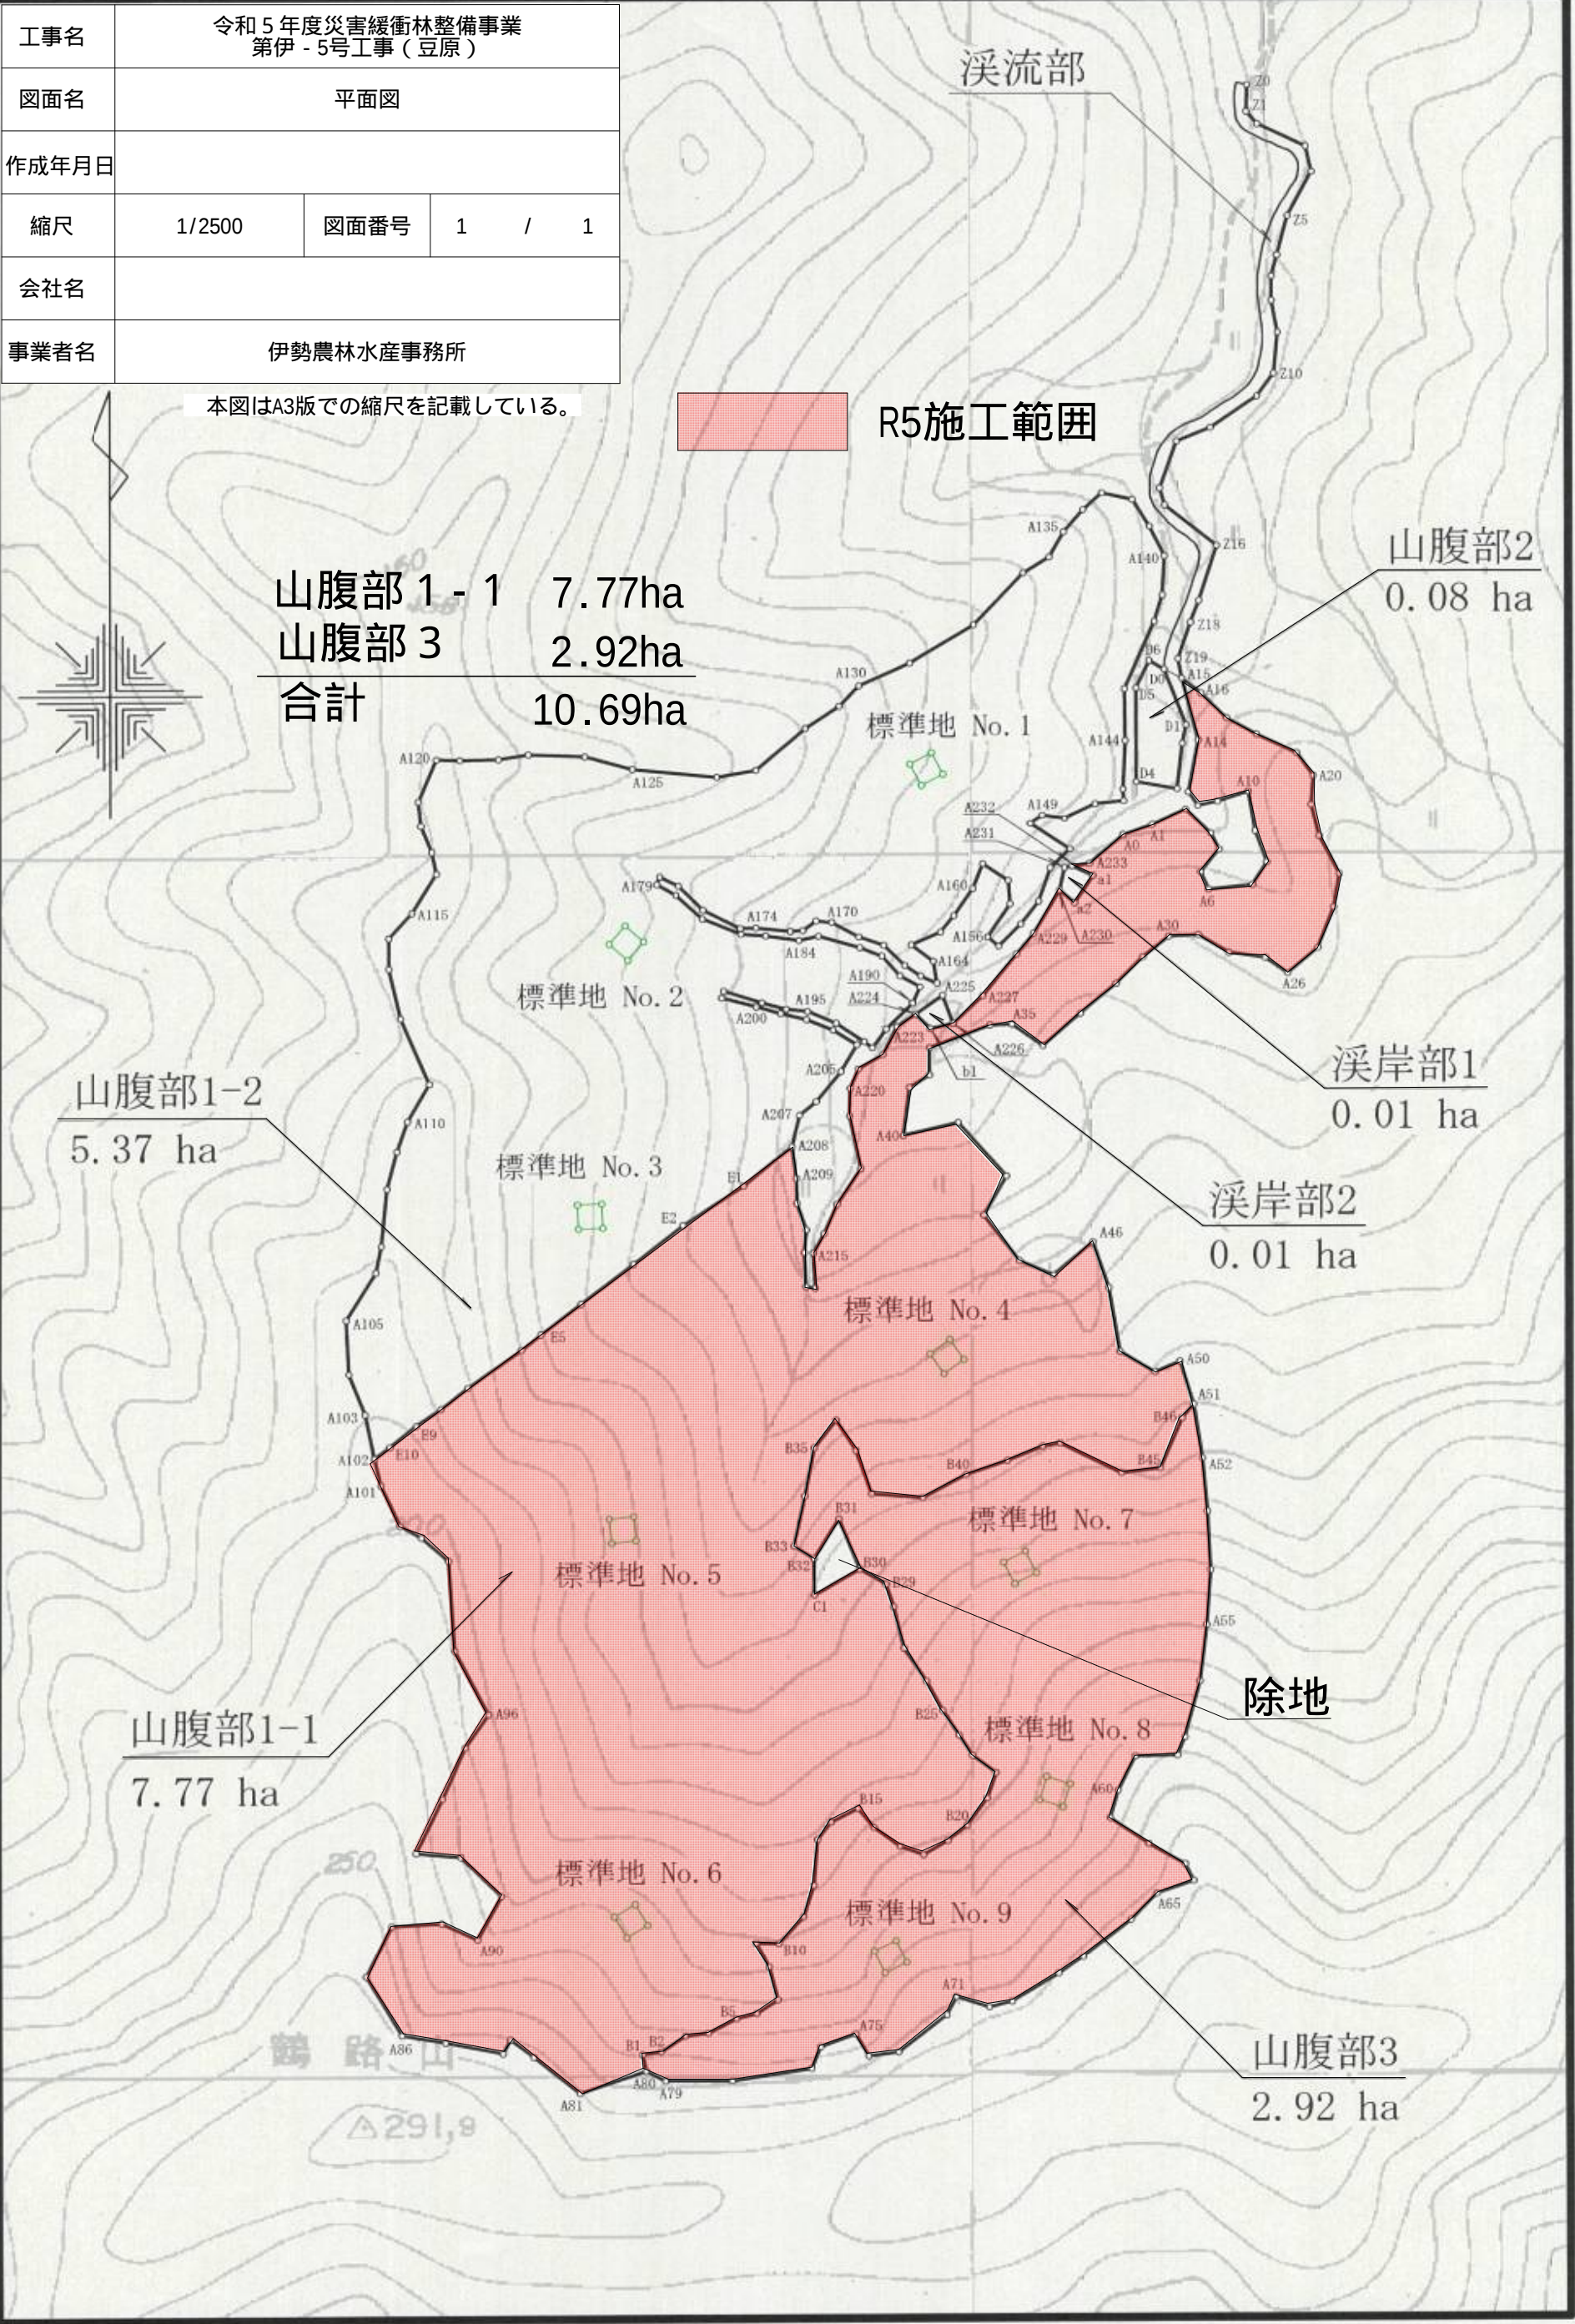

山腹部

豆原

整備前



整備後



山腹部

豆原

整備前



整備後

