

位置図


令和5年度土砂・流木緊急除去事業
第尾-1号工事 (椎戸)

令和5年度自然災害防止事業 (県単)
第尾-6号工事 (大谷)

令和5年度自然災害防止事業 (県単)
第尾-7号工事 (ハセカ谷)

位置図

計画番号	縮尺	1:50,000	図面番号	1
事業名	令和5年度自然災害防止事業(県単) 第尾-6・7号ほか工事(大谷・ハセカ谷・椎戸)			
作成年度	令和5年度	変更年度		
流域名	宮川～熊野川			
箇所名	三重県 北牟婁郡 紀北町 小浦 字 大谷 ほか地内			
所管	三重県 尾鷲農林水産事務所			

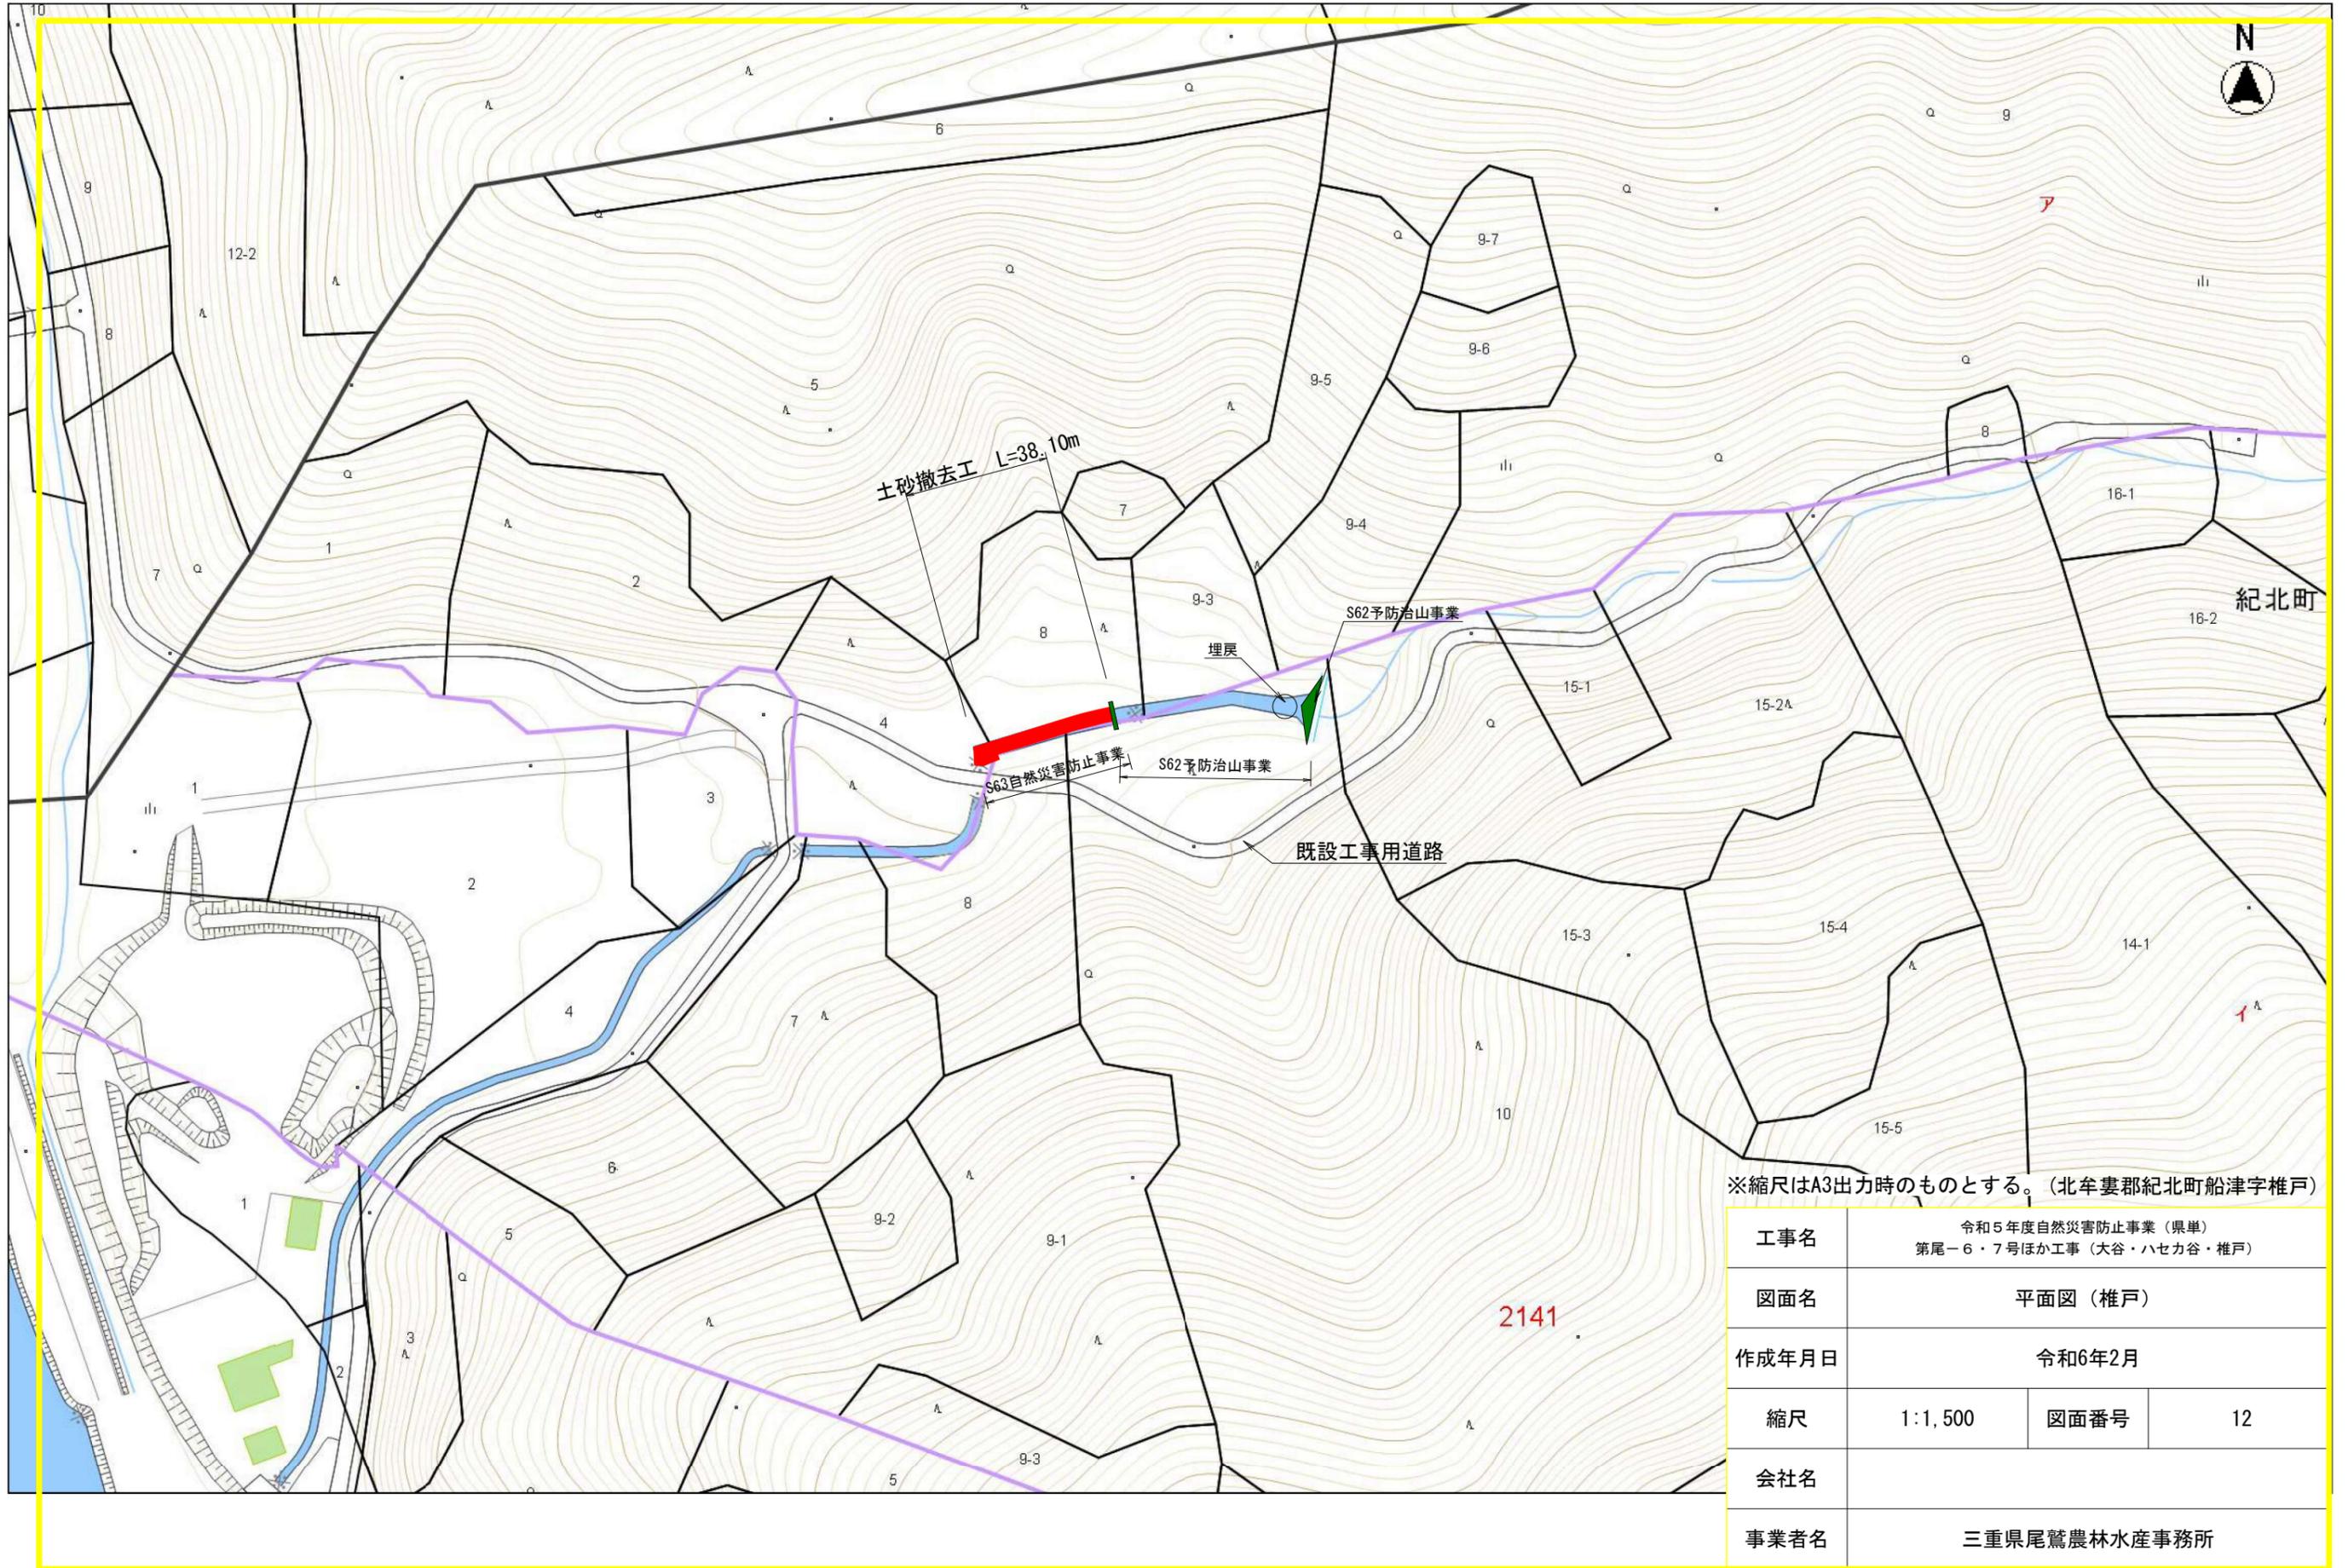

工事名	令和5年度自然災害防止事業(県単) 第尾-6・7号ほか工事(大谷・ハセカ谷・椎戸)		
図面名	平面図(椎戸)		
作成年月日	令和6年2月		
縮尺	1:1,500	図面番号	12
会社名			
事業者名	三重県尾鷲農林水産事務所		

土砂・流木緊急除去

椎戸

整備前



整備後



土砂・流木緊急除去

椎戸

整備前



整備後

