




図面 1  
(位置図)

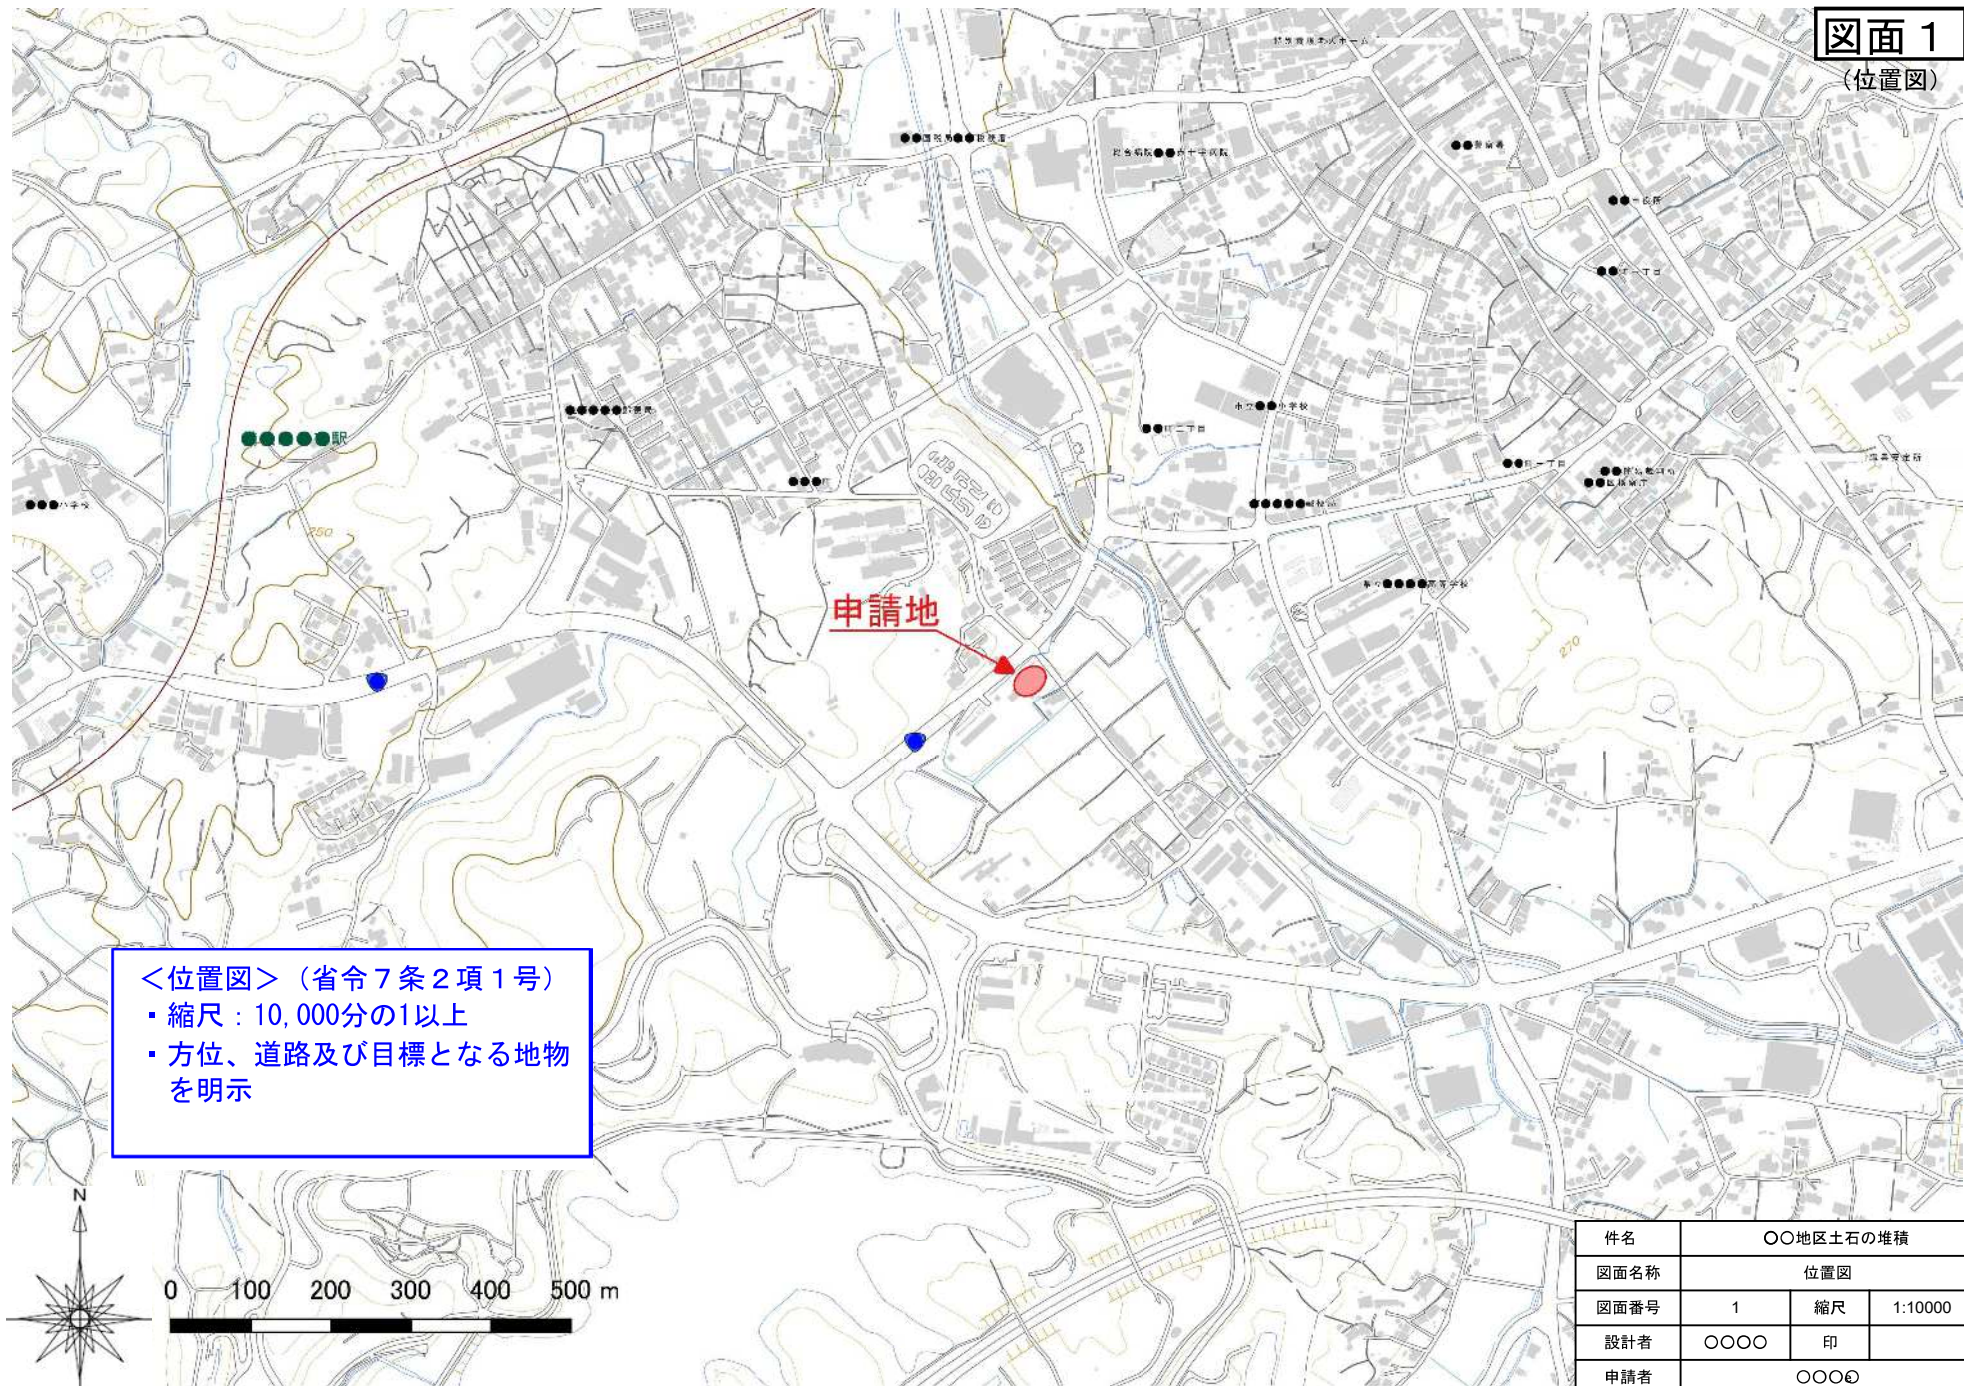

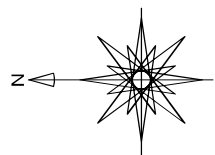

図面 2  
(地形図)

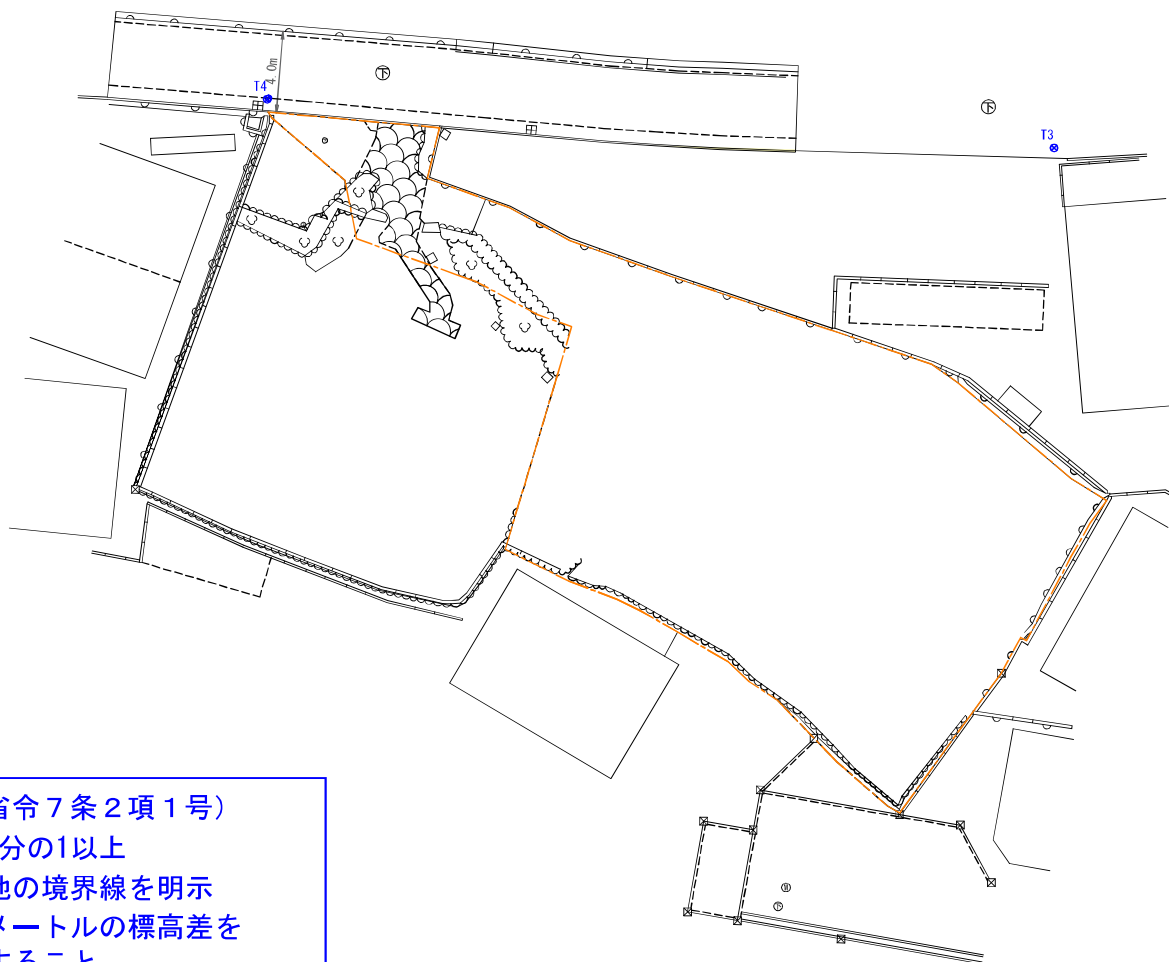

＜地形図＞（省令7条2項1号）



- ・縮尺：2,500分の1以上
- ・方位及び土地の境界線を明示
- ・等高線は2メートルの標高差を示すものとする

凡 例

| 色 別       | 名 称   |
|-----------|-------|
| — — — — — | 申請区域線 |
|           |       |

|       |           |    |         |  |
|-------|-----------|----|---------|--|
| 件名    | 〇〇地区土石の堆積 |    |         |  |
| 図面名称  | 地形図       |    |         |  |
| 図面番号  | 2         | 縮尺 | 1 : 250 |  |
| 設 計 者 | 〇〇〇〇〇     |    | 印       |  |
| 申 請 者 | 〇〇〇〇〇〇    |    |         |  |

**図面 3**  
(土地の平面図)

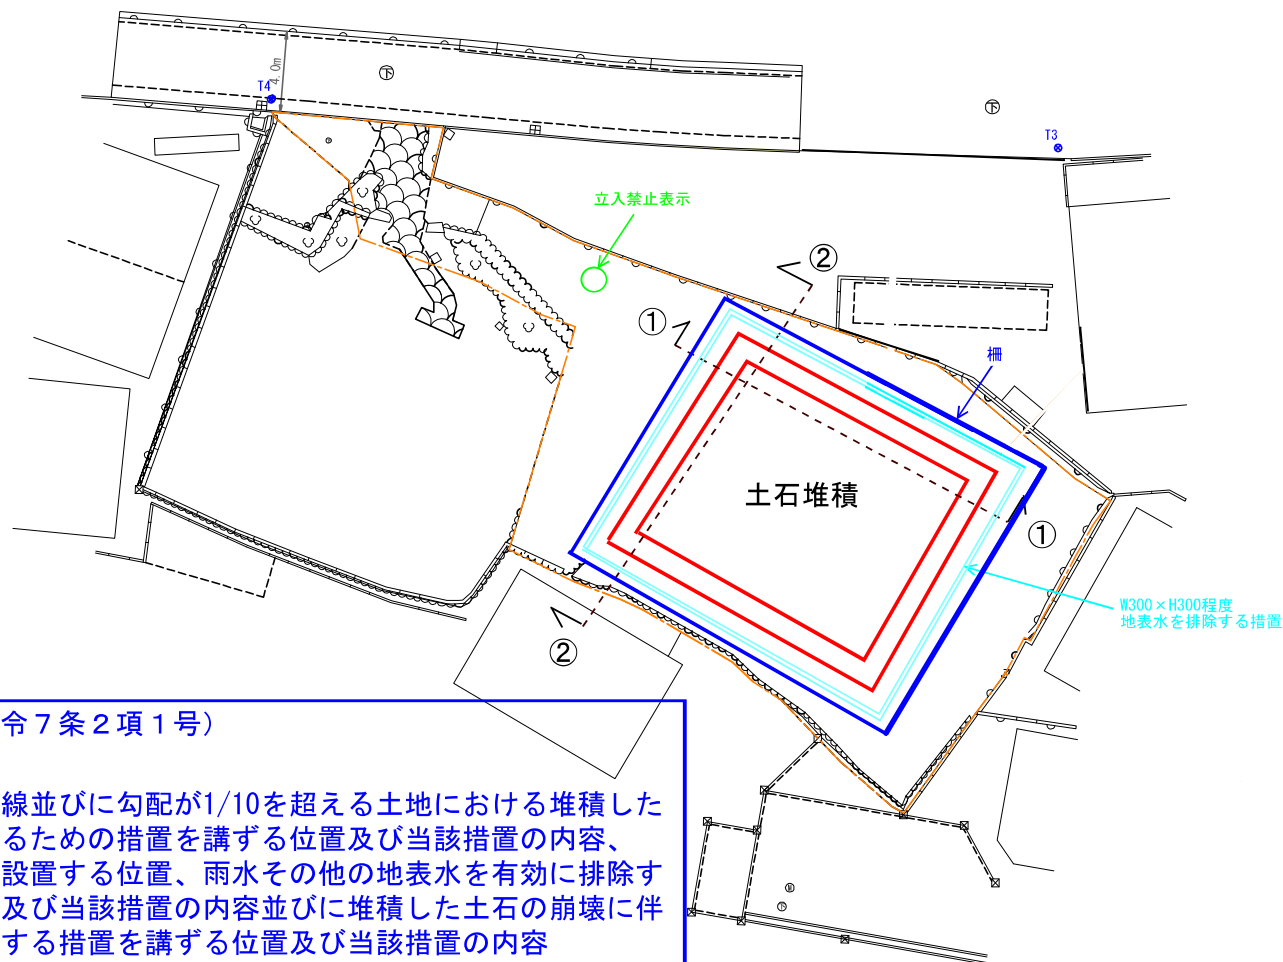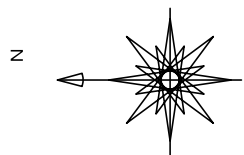

凡 例

| 色 別 | 名 称    |
|-----|--------|
| —   | 申請区域線  |
| —   | 土石堆積範囲 |
| —   | 側溝     |
| —   | 柵      |


<土地の平面図> (省令7条2項1号)

- ・縮尺：500分の1以上
- ・方位及び土地の境界線並びに勾配が1/10を超える土地における堆積した土石の崩壊を防止するための措置を講ずる位置及び当該措置の内容、空地の位置、柵等を設置する位置、雨水その他の地表水を有効に排除する措置を講ずる位置及び当該措置の内容並びに堆積した土石の崩壊に伴う土砂の流出を防止する措置を講ずる位置及び当該措置の内容
- ・断面図と照合できる記号
- ・空地、雨水等の地表水による堆積した土石の崩壊を防止するための措置及び堆積した土石の崩壊に伴う土砂の流出を防止する措置は申請書と照合できる番号

|       |           |    |         |
|-------|-----------|----|---------|
| 件名    | 〇〇地区土石の堆積 |    |         |
| 図面名称  | 土地の平面図    |    |         |
| 図面番号  | 3         | 縮尺 | 1 : 250 |
| 設 計 者 | 〇〇〇〇〇     | 印  |         |
| 申 請 者 | 〇〇〇〇〇〇    |    |         |

# 図面 4

(土地の断面図)

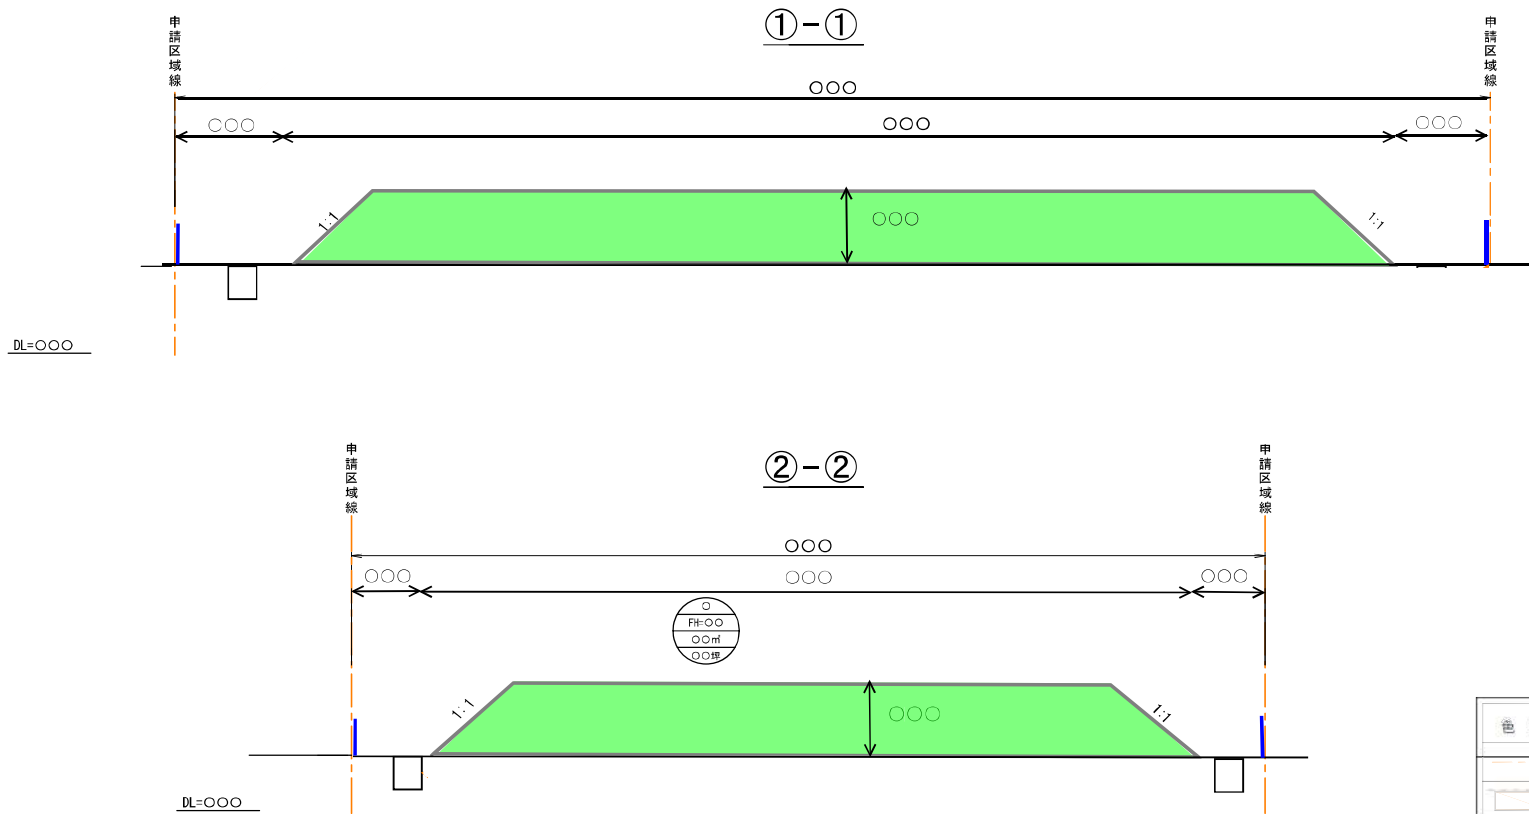

## 凡 例

| 色 別   | 名 名 称 |
|-------|-------|
| 申請区域線 | 申請区域線 |
| 申請区域線 | 申請区域線 |
| 土石の堆積 | 土石の堆積 |
| 橋     | 橋     |

### <土地の断面図> (省令 7 条 2 項 1 号)

- ・ 縮尺 : 500分の1以上
- ・ 土石の堆積を行う土地の地盤面

|       |           |    |         |
|-------|-----------|----|---------|
| 件名    | 〇〇地区土石の堆積 |    |         |
| 図 名称  | 土地の断面図    |    |         |
| 図 番号  | 4         | 縮尺 | 1 : 100 |
| 設 計 者 | 〇〇〇〇      | 印  |         |
| 申 請 者 | 〇〇〇〇〇〇    |    |         |