


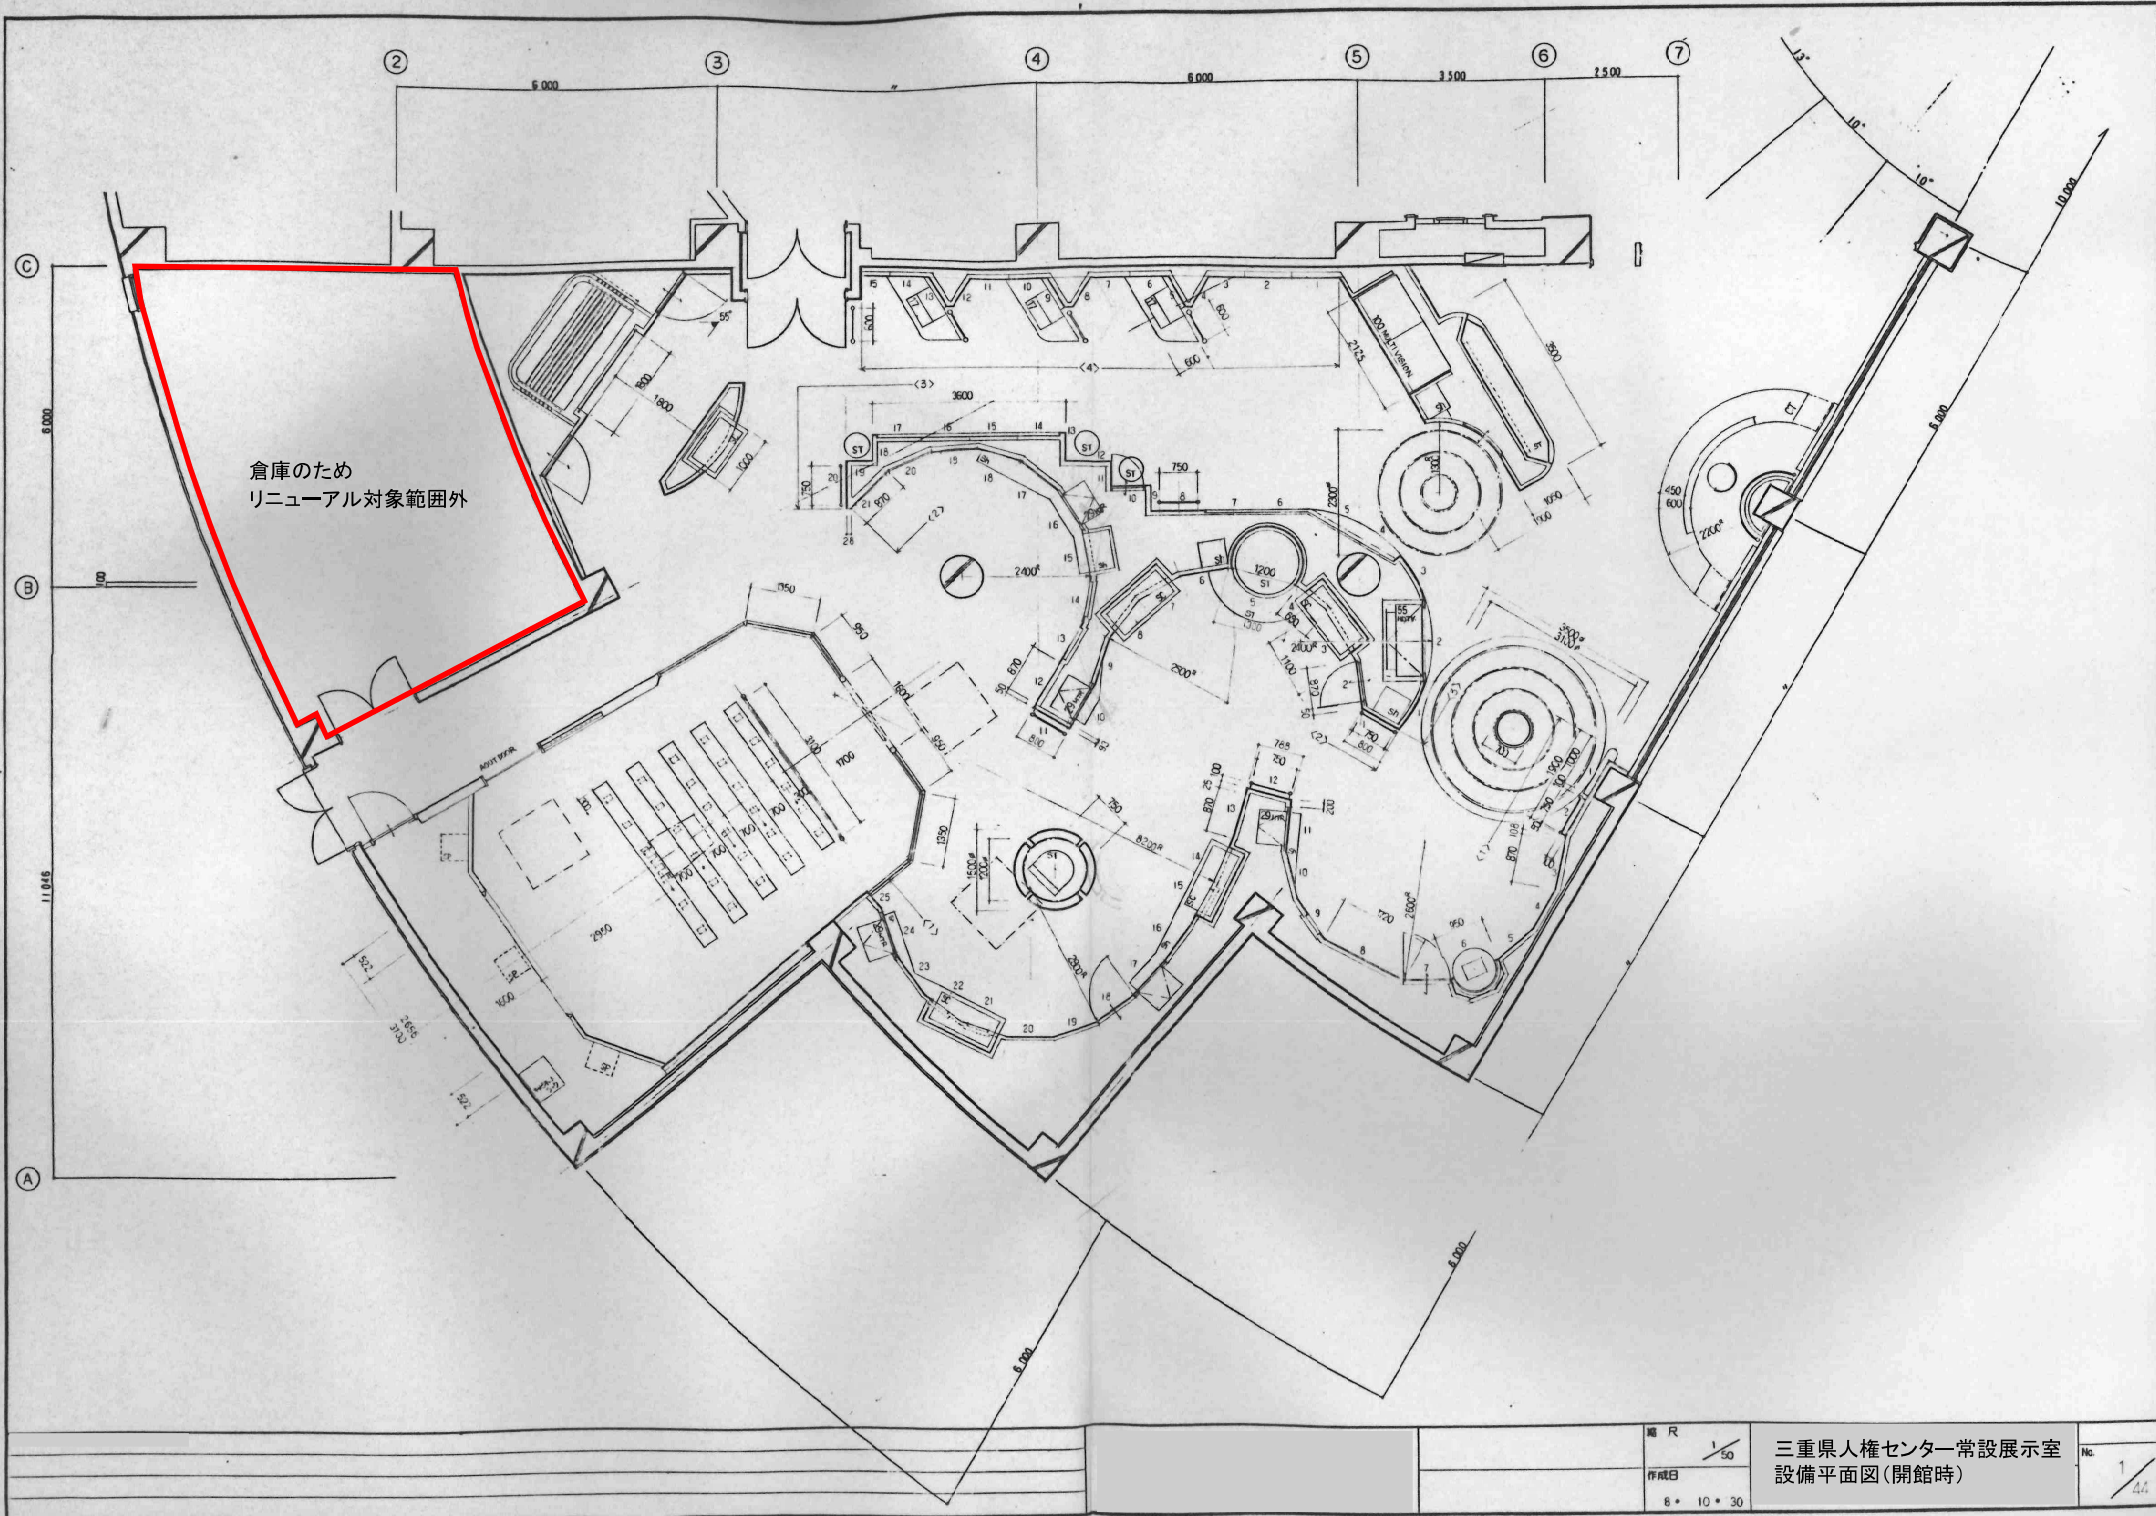

縮尺 1/50
作成日 6・10・30

三重県人権センター常設展示室
設備平面図(開館時)

No. 1/44