


# 三重県熊野農林商工環境事務所管内図

## 位置図

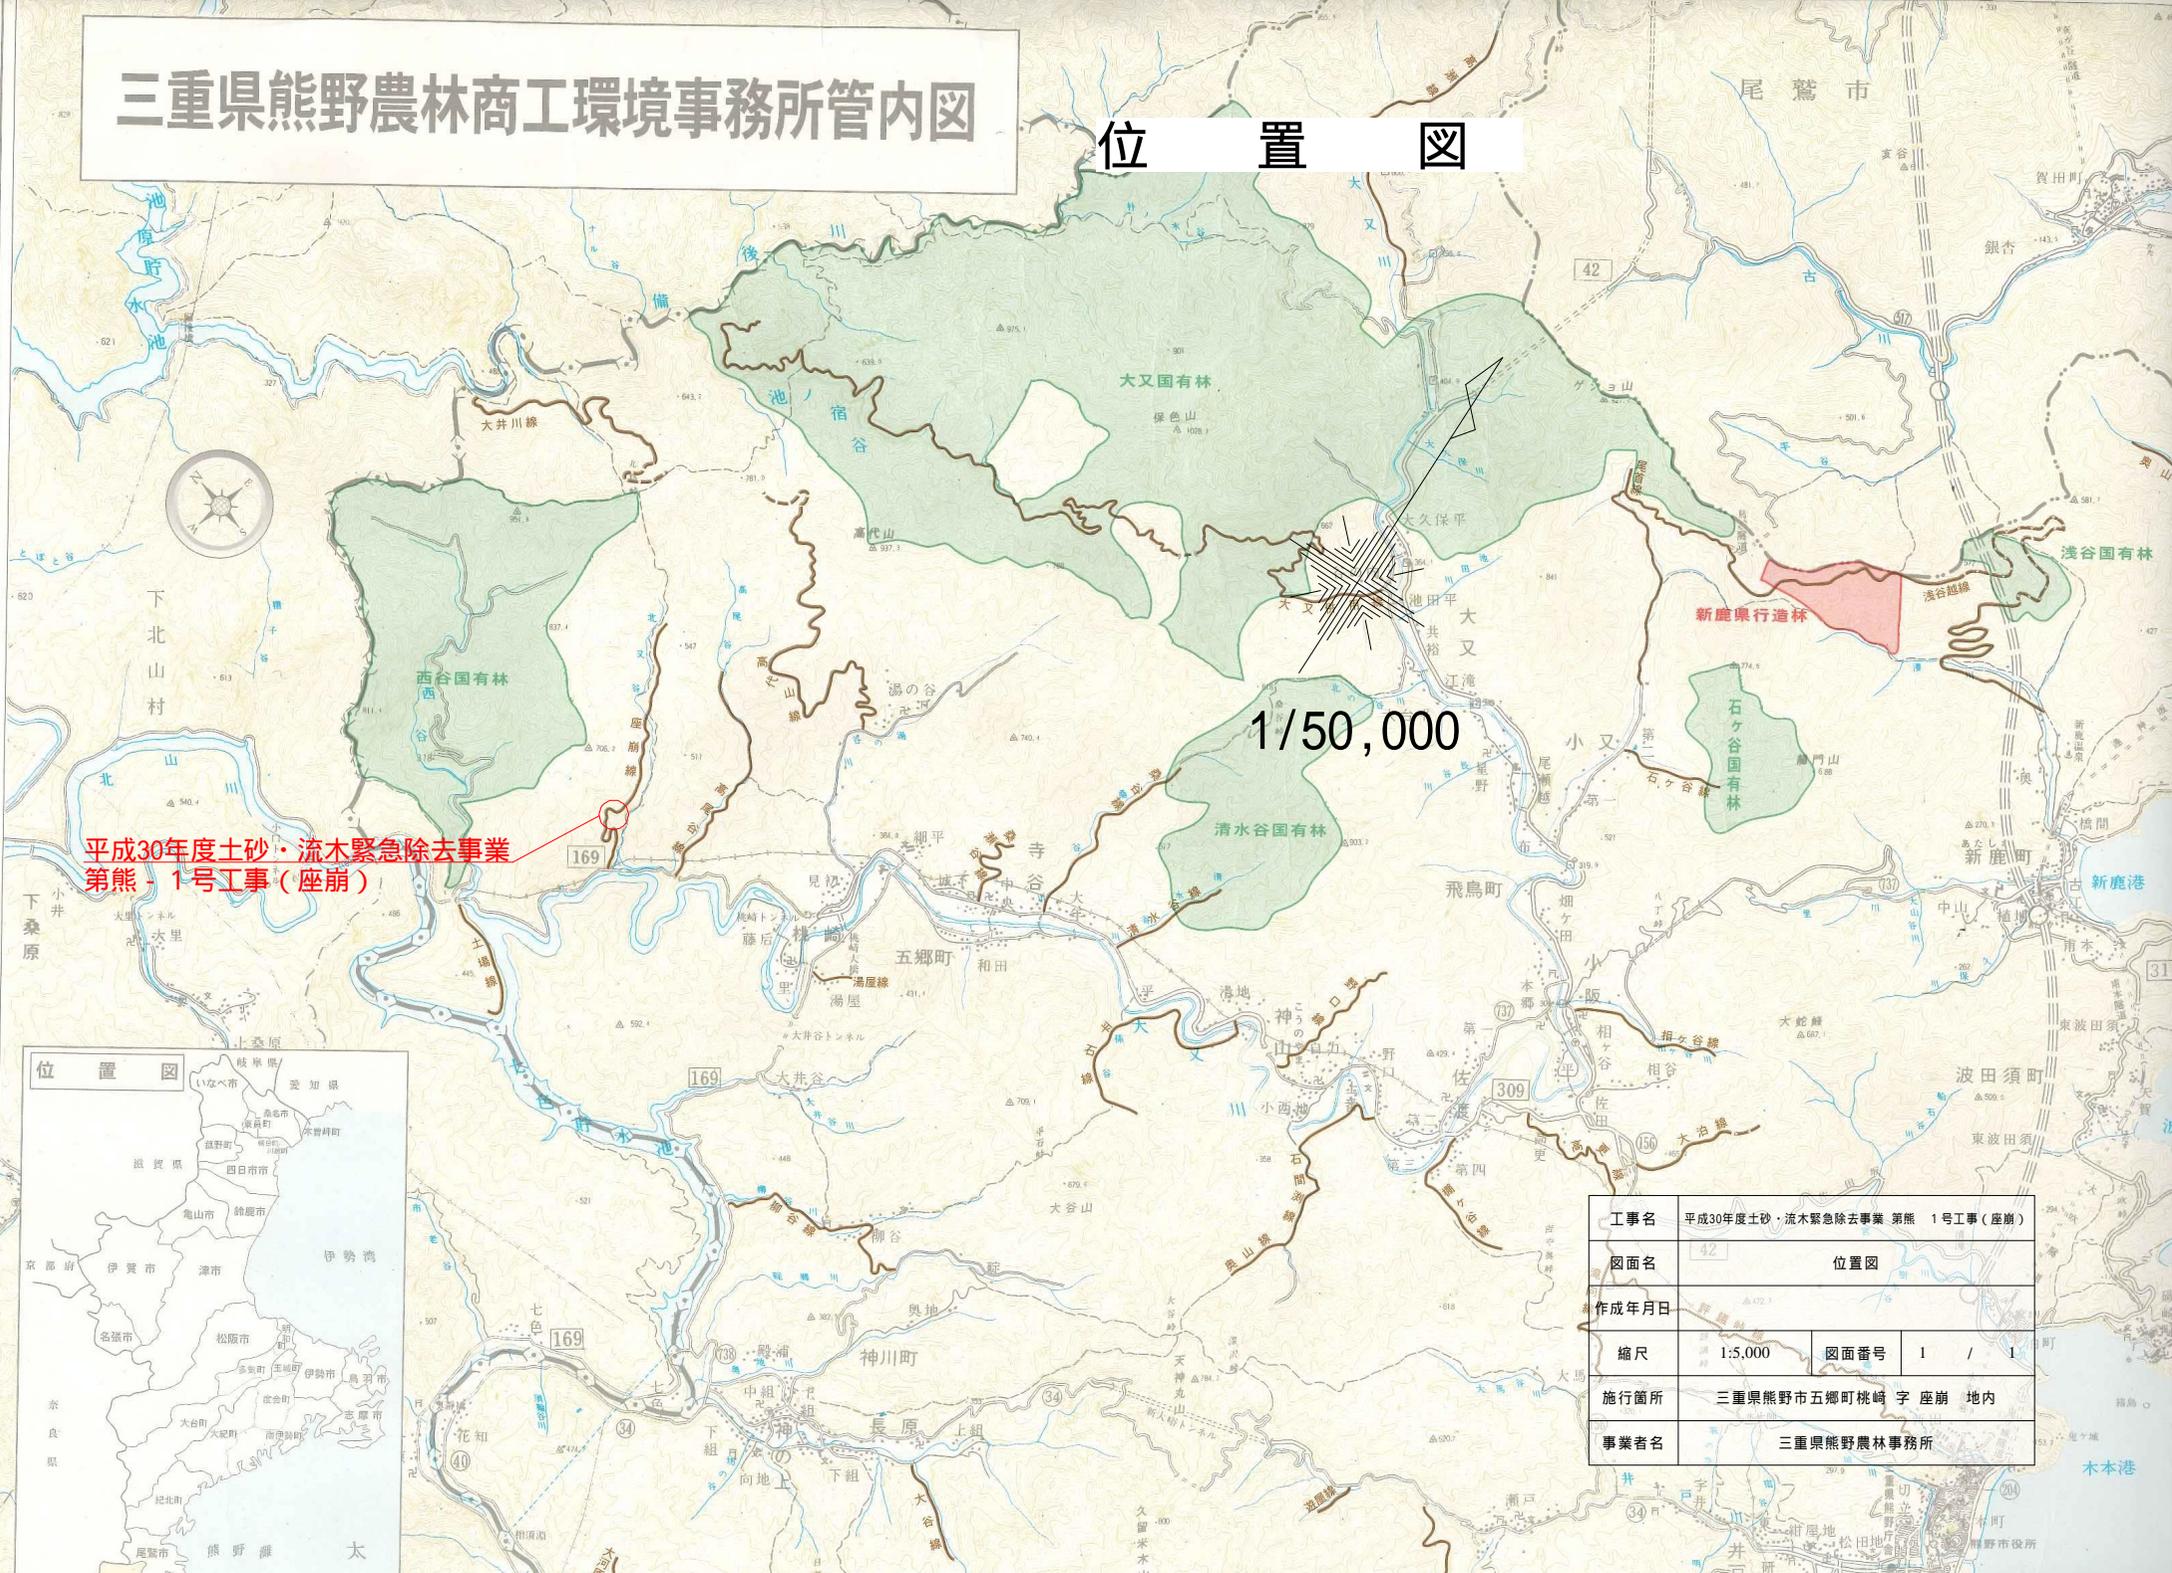


平成30年度土砂・流木緊急除去事業  
第熊・1号工事(座崩)

1/50,000



工事名	平成30年度土砂・流木緊急除去事業 第熊 1号工事(座崩)		
図面名	42	位置図	
作成年月日			
縮尺	1:5,000	図面番号	1 / 1
施行箇所	三重県熊野市五郷町桃崎 字 座崩 地内		
事業者名	三重県熊野農林事務所		

# 平面図

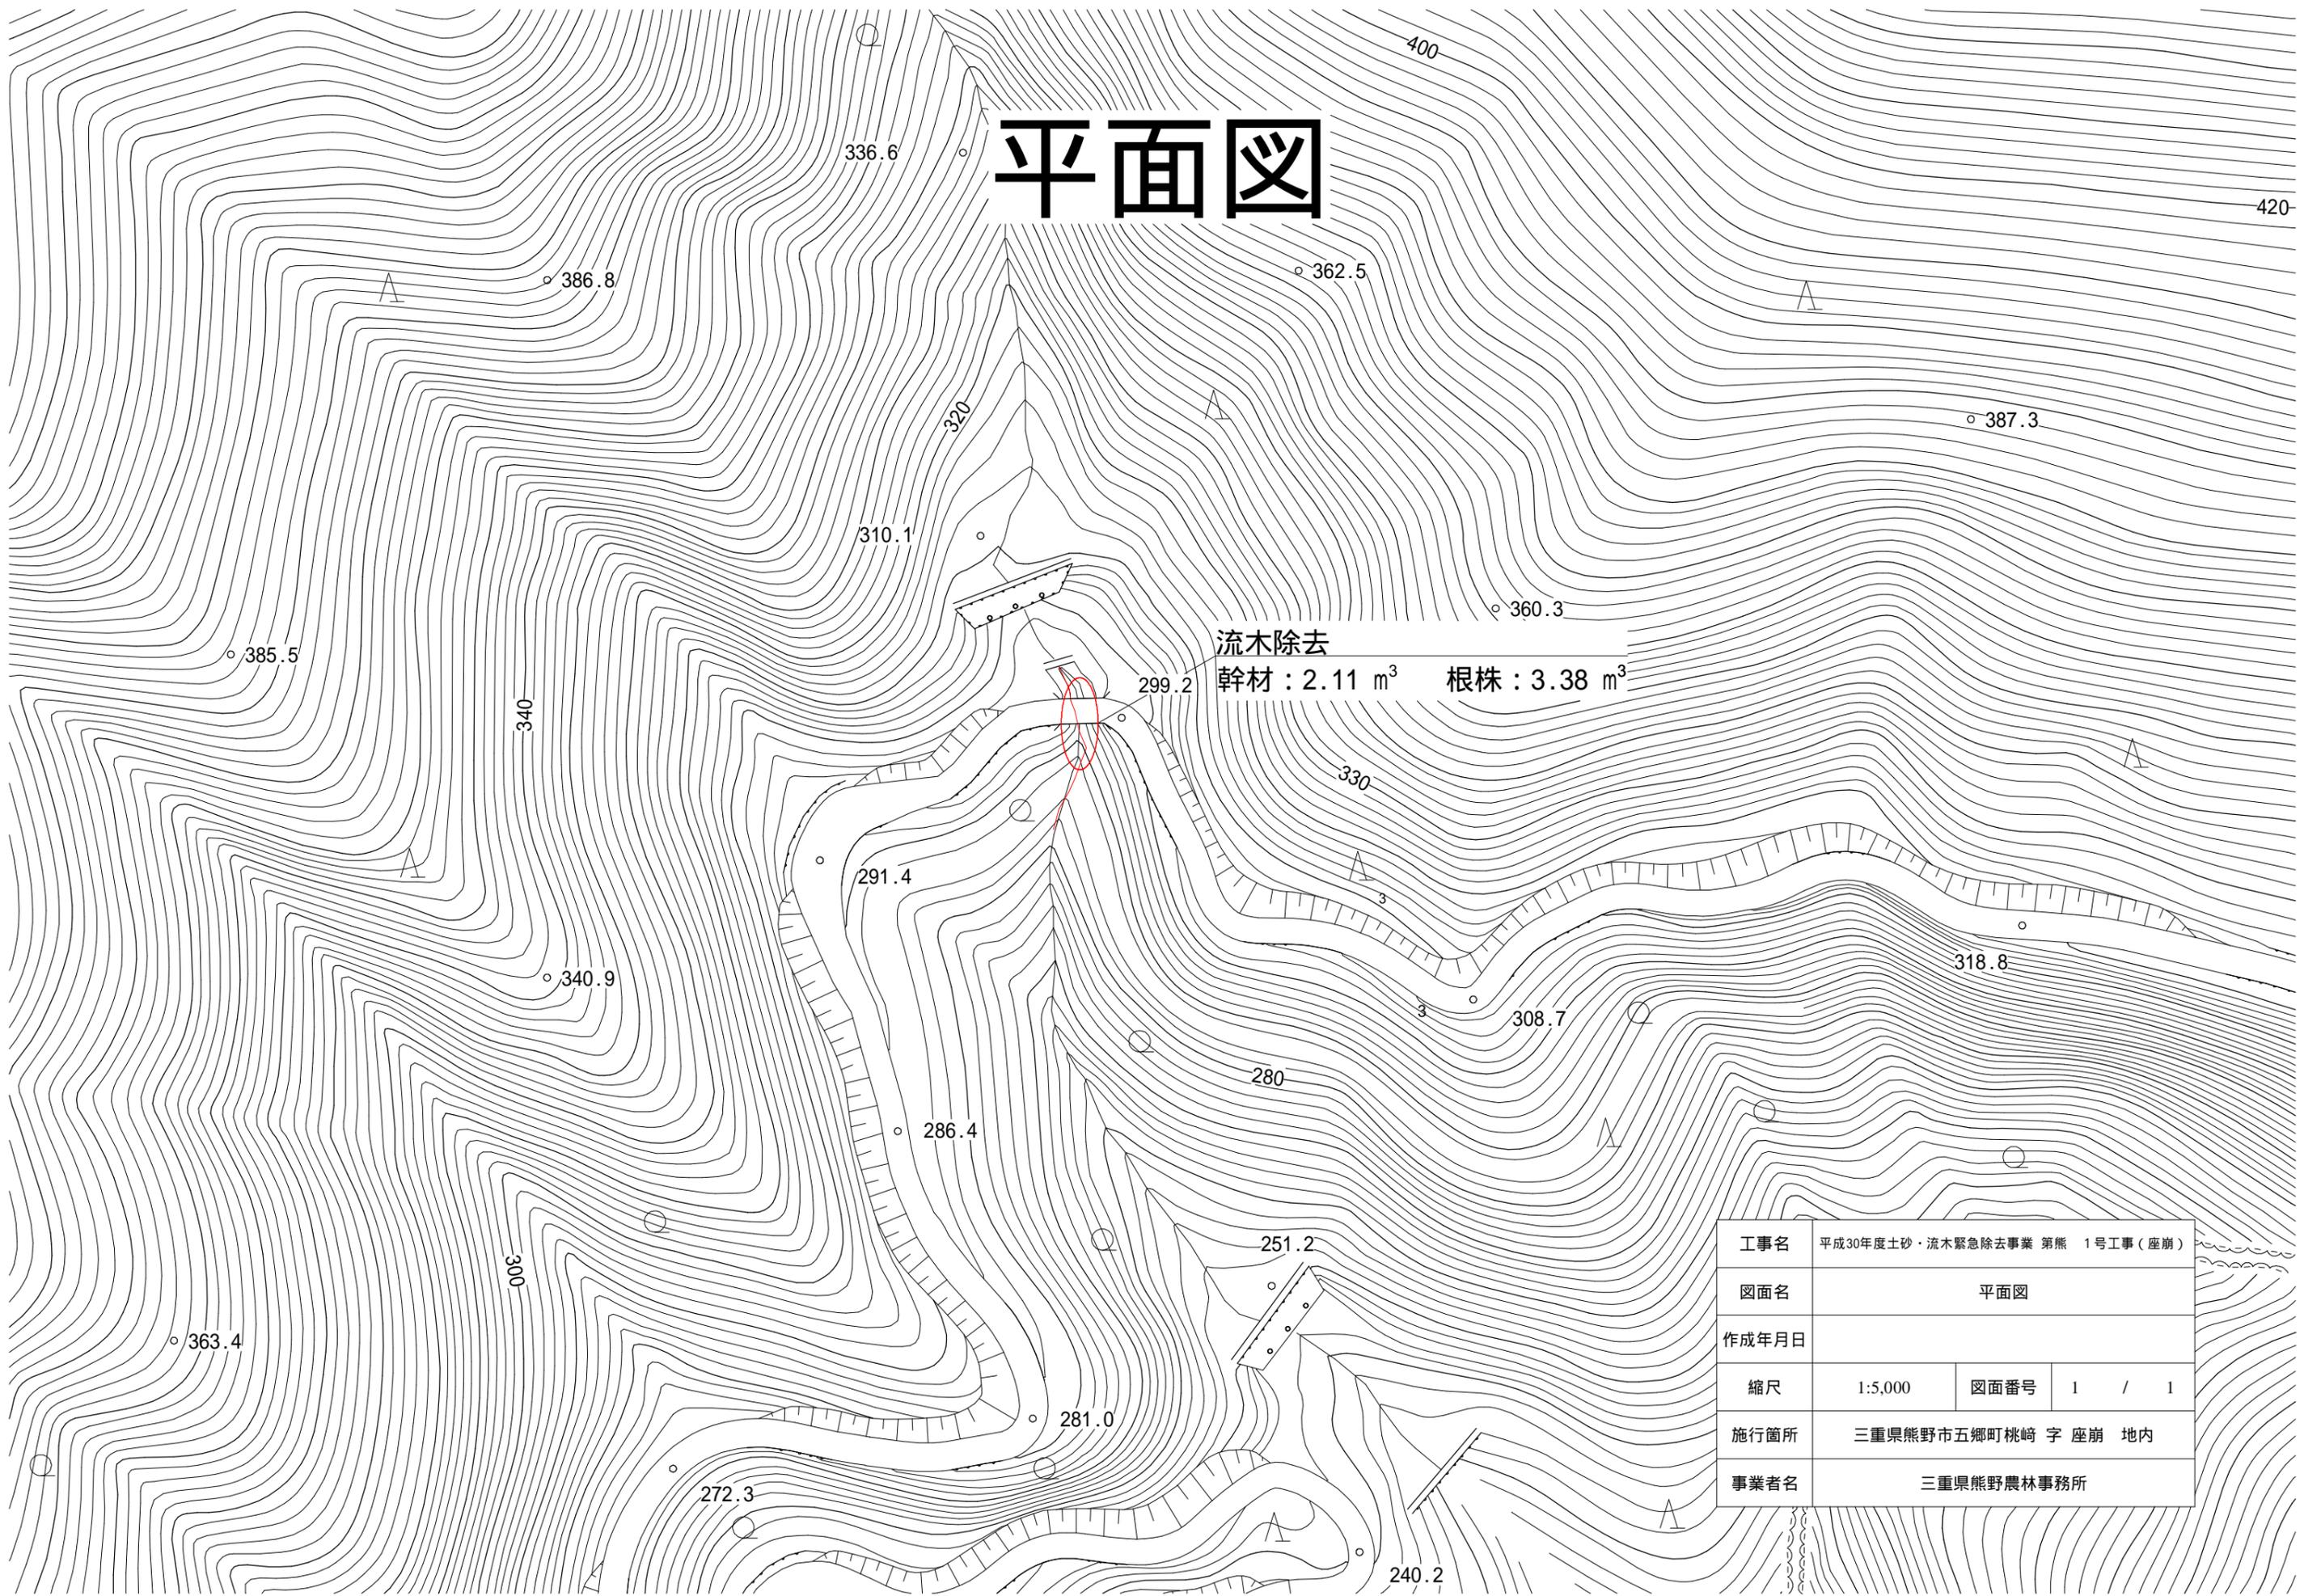

工事名	平成30年度土砂・流木緊急除去事業 第熊 1号工事(座崩)		
図面名	平面図		
作成年月日			
縮尺	1:5,000	図面番号	1 / 1
施行箇所	三重県熊野市五郷町桃崎 字 座崩 地内		
事業者名	三重県熊野農林事務所		

# 流木除去

座崩

整備前



整備後

