


①/2

各階平面図


家屋番号	65番1	建物図面
建物の所在	桑名市多度町戸津字入崎65番地1 桑名市多度町江字須賀1254番地1	

主である建物  
1階～3階  
(各階同型)

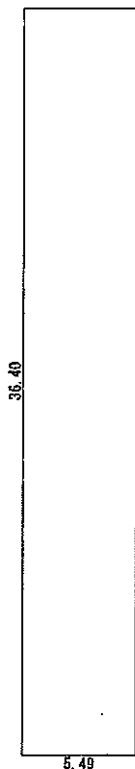

求積表		
5.49 × 36.40	=	199.8360
合計		199.8360
床面積		199.83 m <sup>2</sup>

多度町江字須賀 多度町戸津字入崎

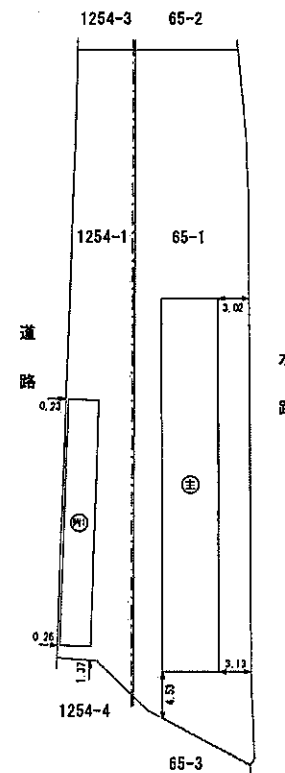


作成者	公益社団法人三重県公共嘱託登記士地家屋調査士協会 社員 土地家屋調査士 中村行彦 (令和4年1月18日作成)	縮尺	1 / 250
-----	--	----	---------

申請人	三重県知事 一見勝之	縮尺	1 / 500
-----	------------	----	---------

家屋番号	65番1	各階平面図	(2/2)
建物の所在	桑名市多度町戸津字入崎65番地1 桑名市多度町脇江字須賀1254番地1		

附属建物符号1

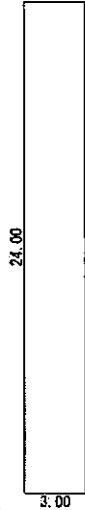

求積表	
3.00 × 24.00	= 72.0000
合計	72.0000
床面積	72.00 m <sup>2</sup>

作成者	公益社団法人三重県公共嘱託登記士地家屋調査士協会 社員 土地家屋調査士 中村行彦 (令和4年1月18日作成)	縮尺	1 /
-----	--	----	-----

申請人	三重県知事 一見勝之	縮尺	1 / 250
-----	------------	----	---------