

位置図


S = 1:50,000

施工箇所



平面图


S=1:1,000

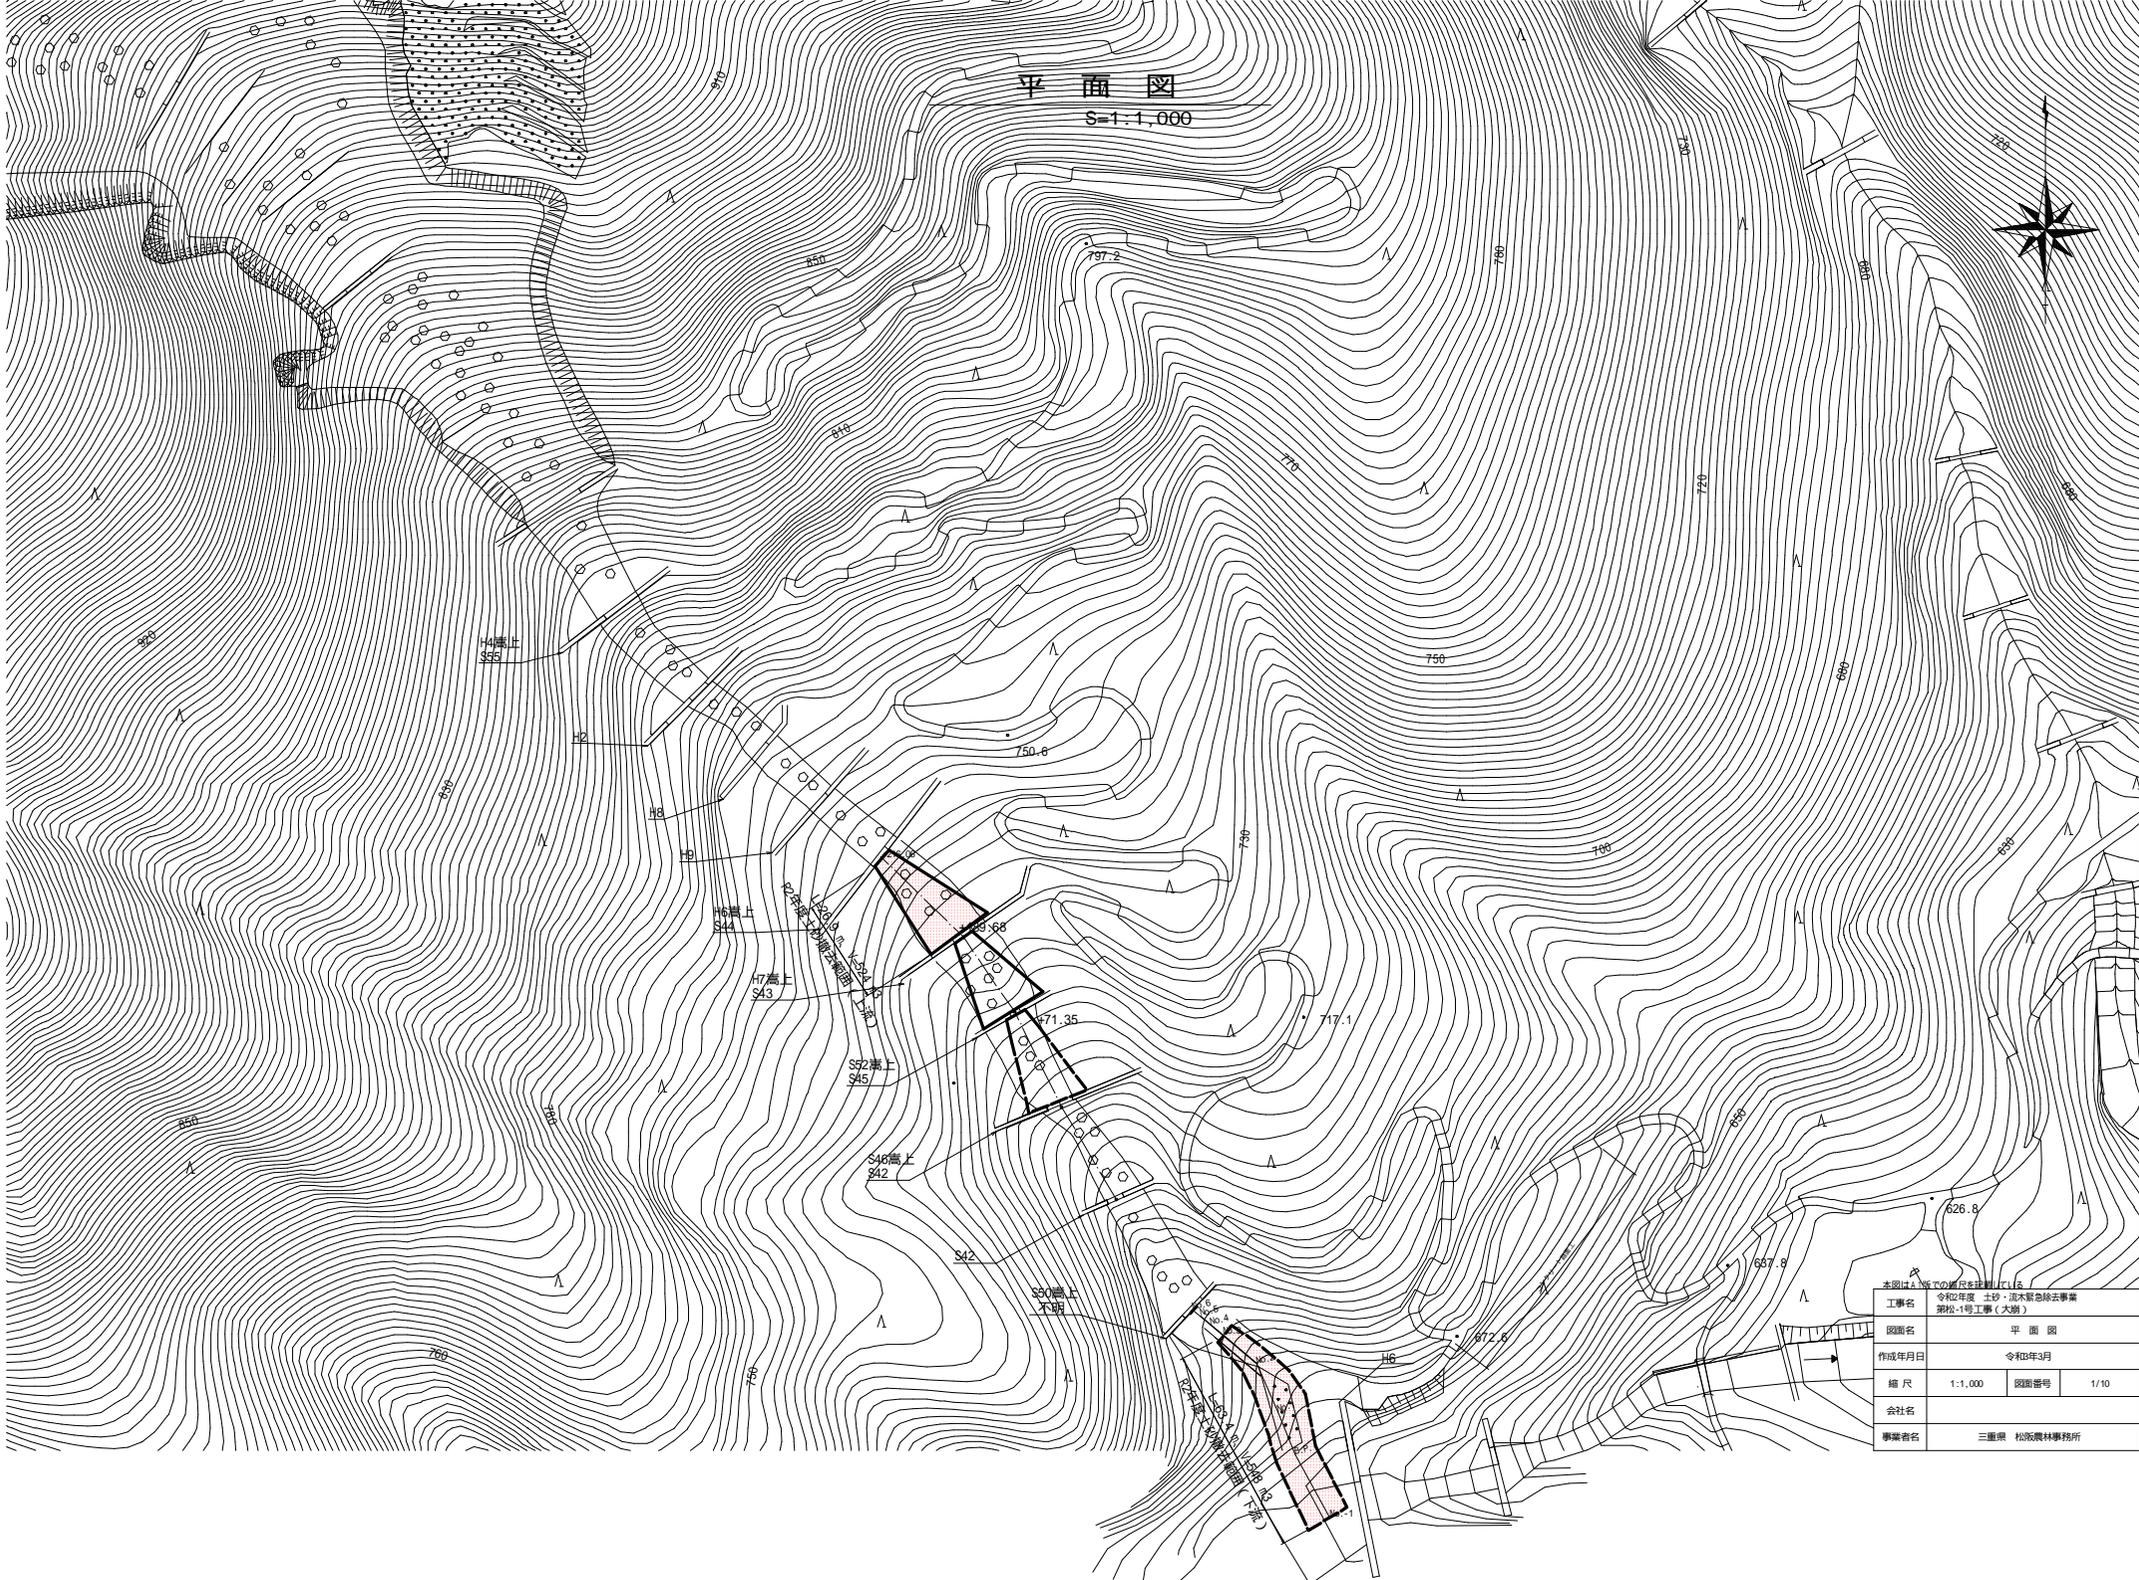


本図はA 級下の割合を註記し、(注)

工事名	令和年度 土砂・流木緊急除去事業 郡松-1号工事(大崩)		
図面名	平面图		
作成年月日	令和2年3月		
縮尺	1:1,000	図面番号	1/10
会社名			
事業者名	三重県 松阪農林事務所		

平面図 S=1/500

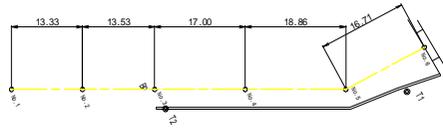

縦断面

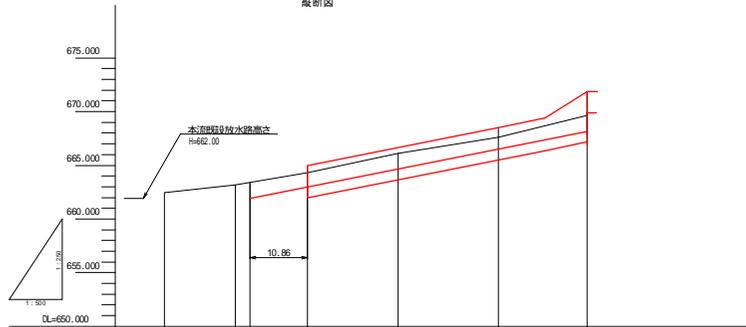


測点	測点1	測点2	測点3	測点4	測点5	測点6
単距離		13.33	13.53	17.00	18.86	16.71
追加水平距離	0.00	13.33	26.86	43.86	62.72	79.43
垂直距離	0.00	0.72	1.13	1.88	1.91	2.02
追加垂直距離	652.48	653.18	654.31	656.19	657.01	659.03
深床勾配						
掘削高			662.07	664.05	665.02	666.17
掘削深			1.33	1.45	1.55	1.34

本図はA1版での縮尺を記載して1/16

工事名	令和年度 土砂・泥水緊急除去事業 釜松-1号工事(大瀬)		
図面名	縦断面下流		
作成年月日	令和3年3月		
縮尺	図示	図面番号	2/10
会社名			
事業者名	三重県 松阪農林事務所		

No. 4
GH=666.10
FH=664.65
CA= 9.4


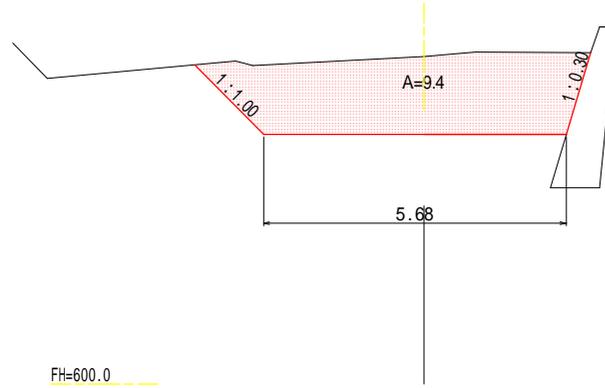


No. 3
GH=664.30
FH=662.97
CA= 9.8




本図はA1版での縮尺を記載している。

工事名	令和年度 土砂・泥水緊急除去事業 釜松-1号工事(大瀬)		
図面名	縦断図下流(1)		
作成年月日	令和3年3月		
縮尺	1/50	図面番号	3/10
会社名			
事業者名	三重県 松阪農林事務所		

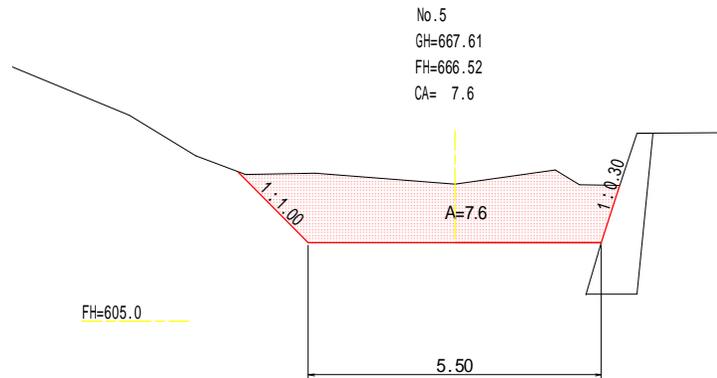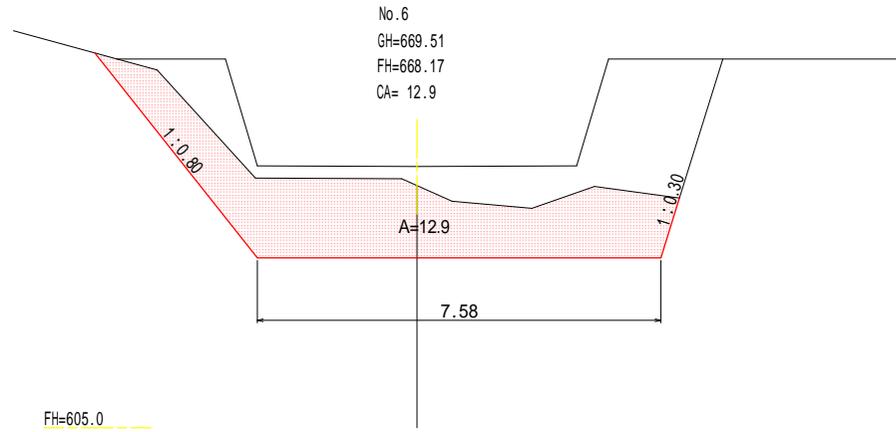


本図はA1版での縮尺を記載している。

工事名	令和年度 土砂・流木緊急除去事業 釜松-1号工事(大瀬)		
図面名	縦断図下流(2)		
作成年月日	令和3年3月		
縮尺	1:50	図面番号	4/10
会社名			
事業者名	三重県 松阪農林事務所		

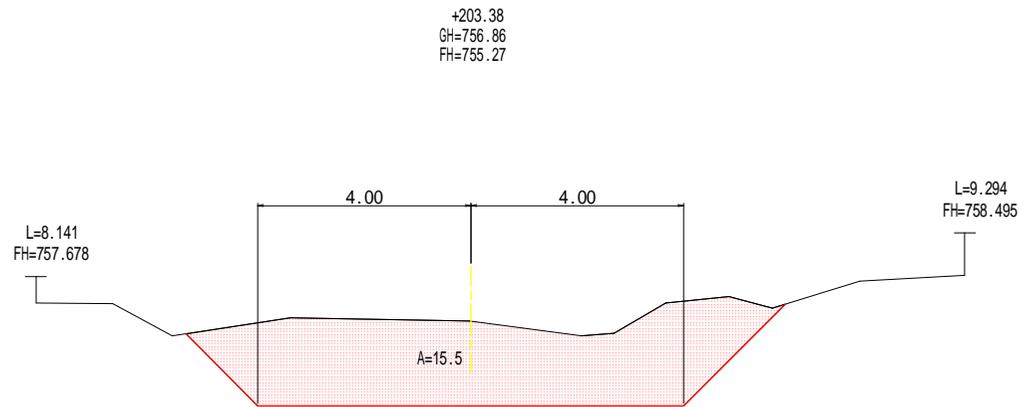


FH=750.00

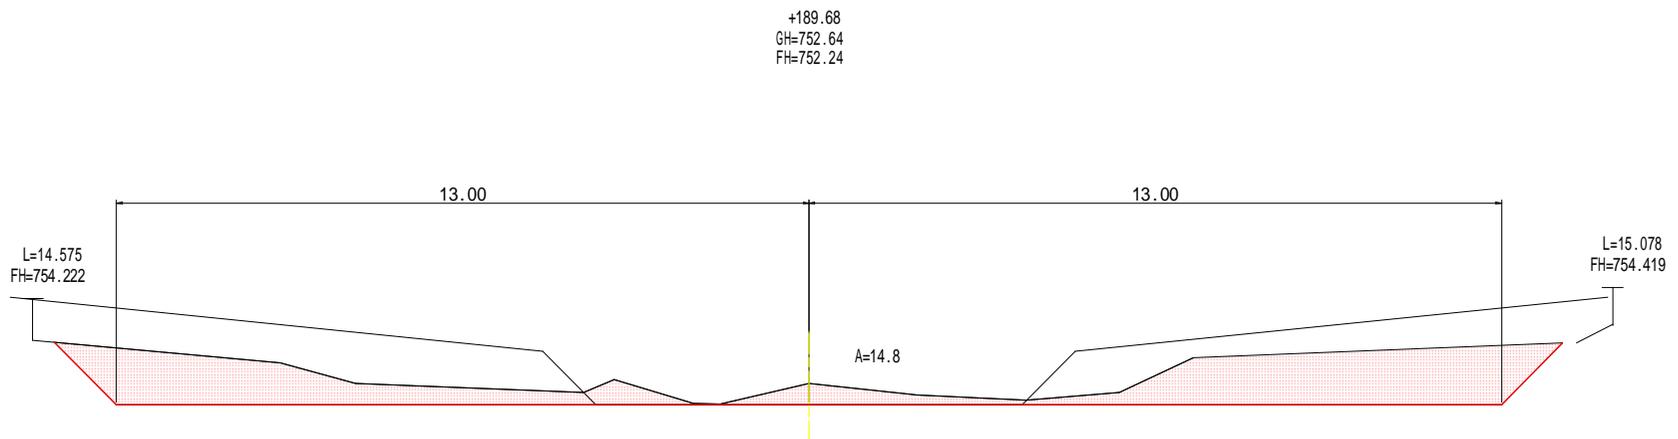

FH=750.00

本図はA1版での縮尺を記載している

工事名	令和2年度 土砂・流木緊急除去事業 源松-1号工事(大割)		
図面名	横断面上流(1)		
作成年月日	令和3年3月		
縮尺	1:50	図面番号	6/10
会社名			
事業者名	三重県 松阪農林事務所		

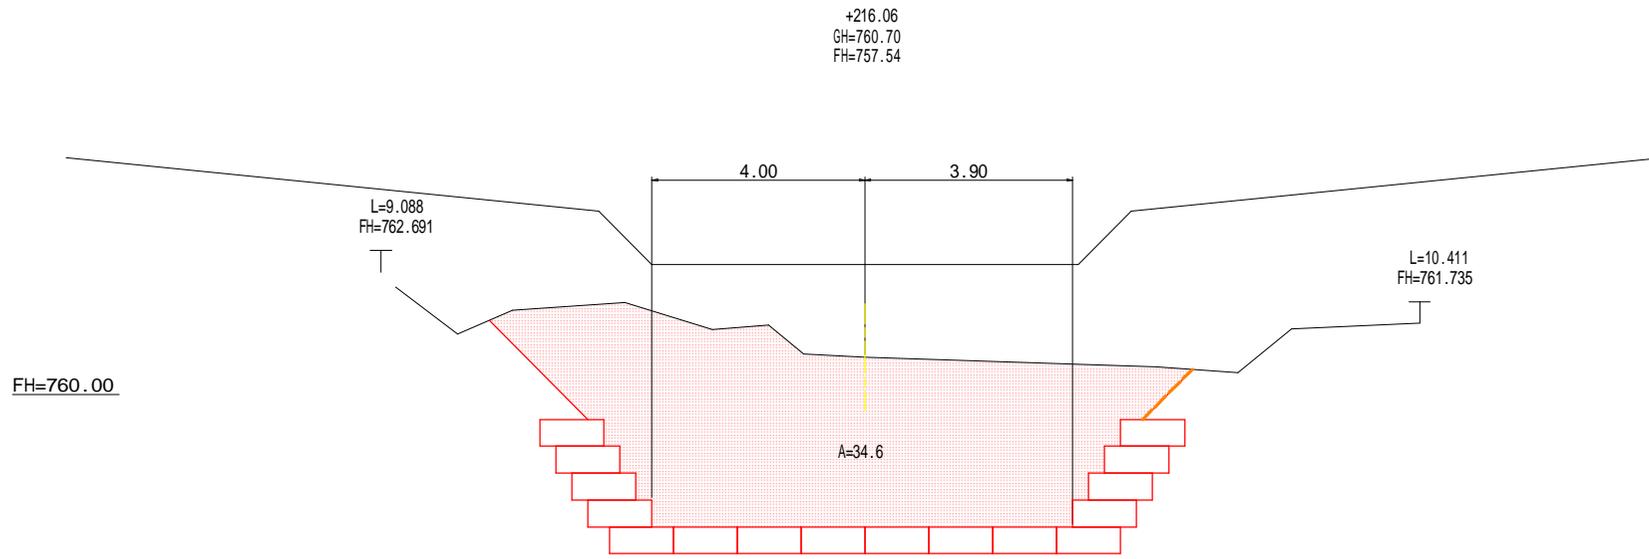

FH=760.00

L=9.088
FH=762.691

L=10.411
FH=761.735

+216.06
GH=760.70
FH=757.54

4.00 3.90

A=34.6

FH=755.00

L=9.178
FH=761.025

L=9.435
FH=761.103

+211.06
GH=760.37
FH=756.96

4.00 3.90

A=25.4

本図はA1版での縮尺を記載している

工事名	令和2年度 土砂・流木緊急除去事業 源次-1号工事(大割)		
図面名	横断面上流(2)		
作成年月日	令和3年3月		
縮尺	1:50	図面番号	7/10
会社名			
事業者名	三重県 松阪農林事務所		

土砂除去(上流部)

大崩

整備前



整備後



土砂除去(上流部)

大崩

整備前



整備後



土砂除去(下流部)

大崩

整備前



整備後



土砂除去(下流部)

大崩

整備前



整備後

