


亀山サンシャインパーク 全体平面図

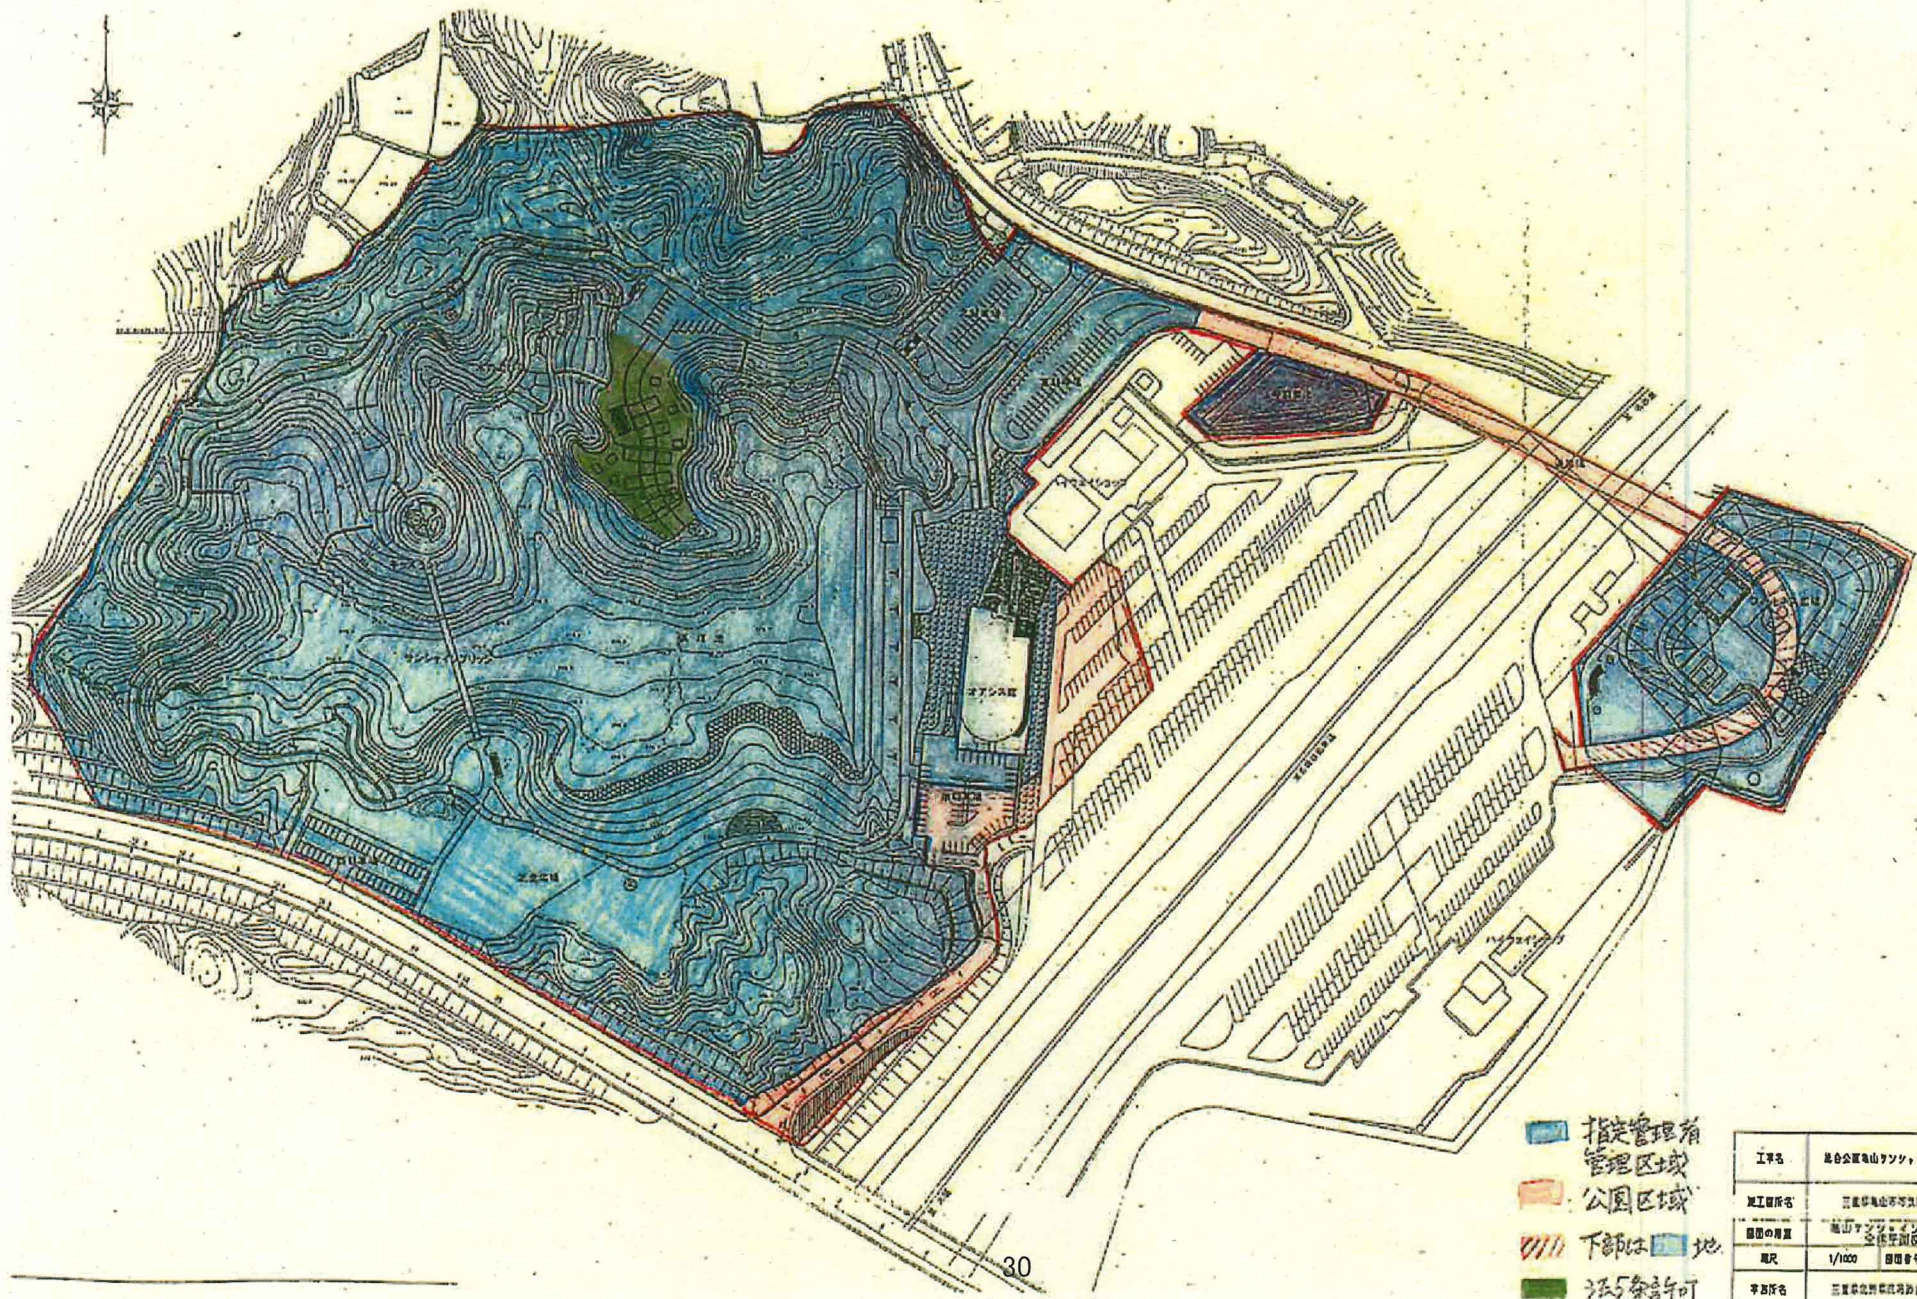

- 指定管理者
管理区域
- 公園区域
- 下部は地
- 沼5条許可

工事名	株式会社亀山サンシャインパーク
施工場所名	千葉県亀山町新田
建設の種別	亀山サンシャインパーク 全体平面図
縮尺	1/1000 建設者
事務所名	千葉県建設局建設課