


# 三重県職員互助会桑名支部 行政財産使用許可（建物）位置図（1F）

凡例

⊙ <sub>S</sub>	煙感自閉式甲種防火戸
—▲—	排煙ダンパー
◆	排煙オペレーター 操作位置

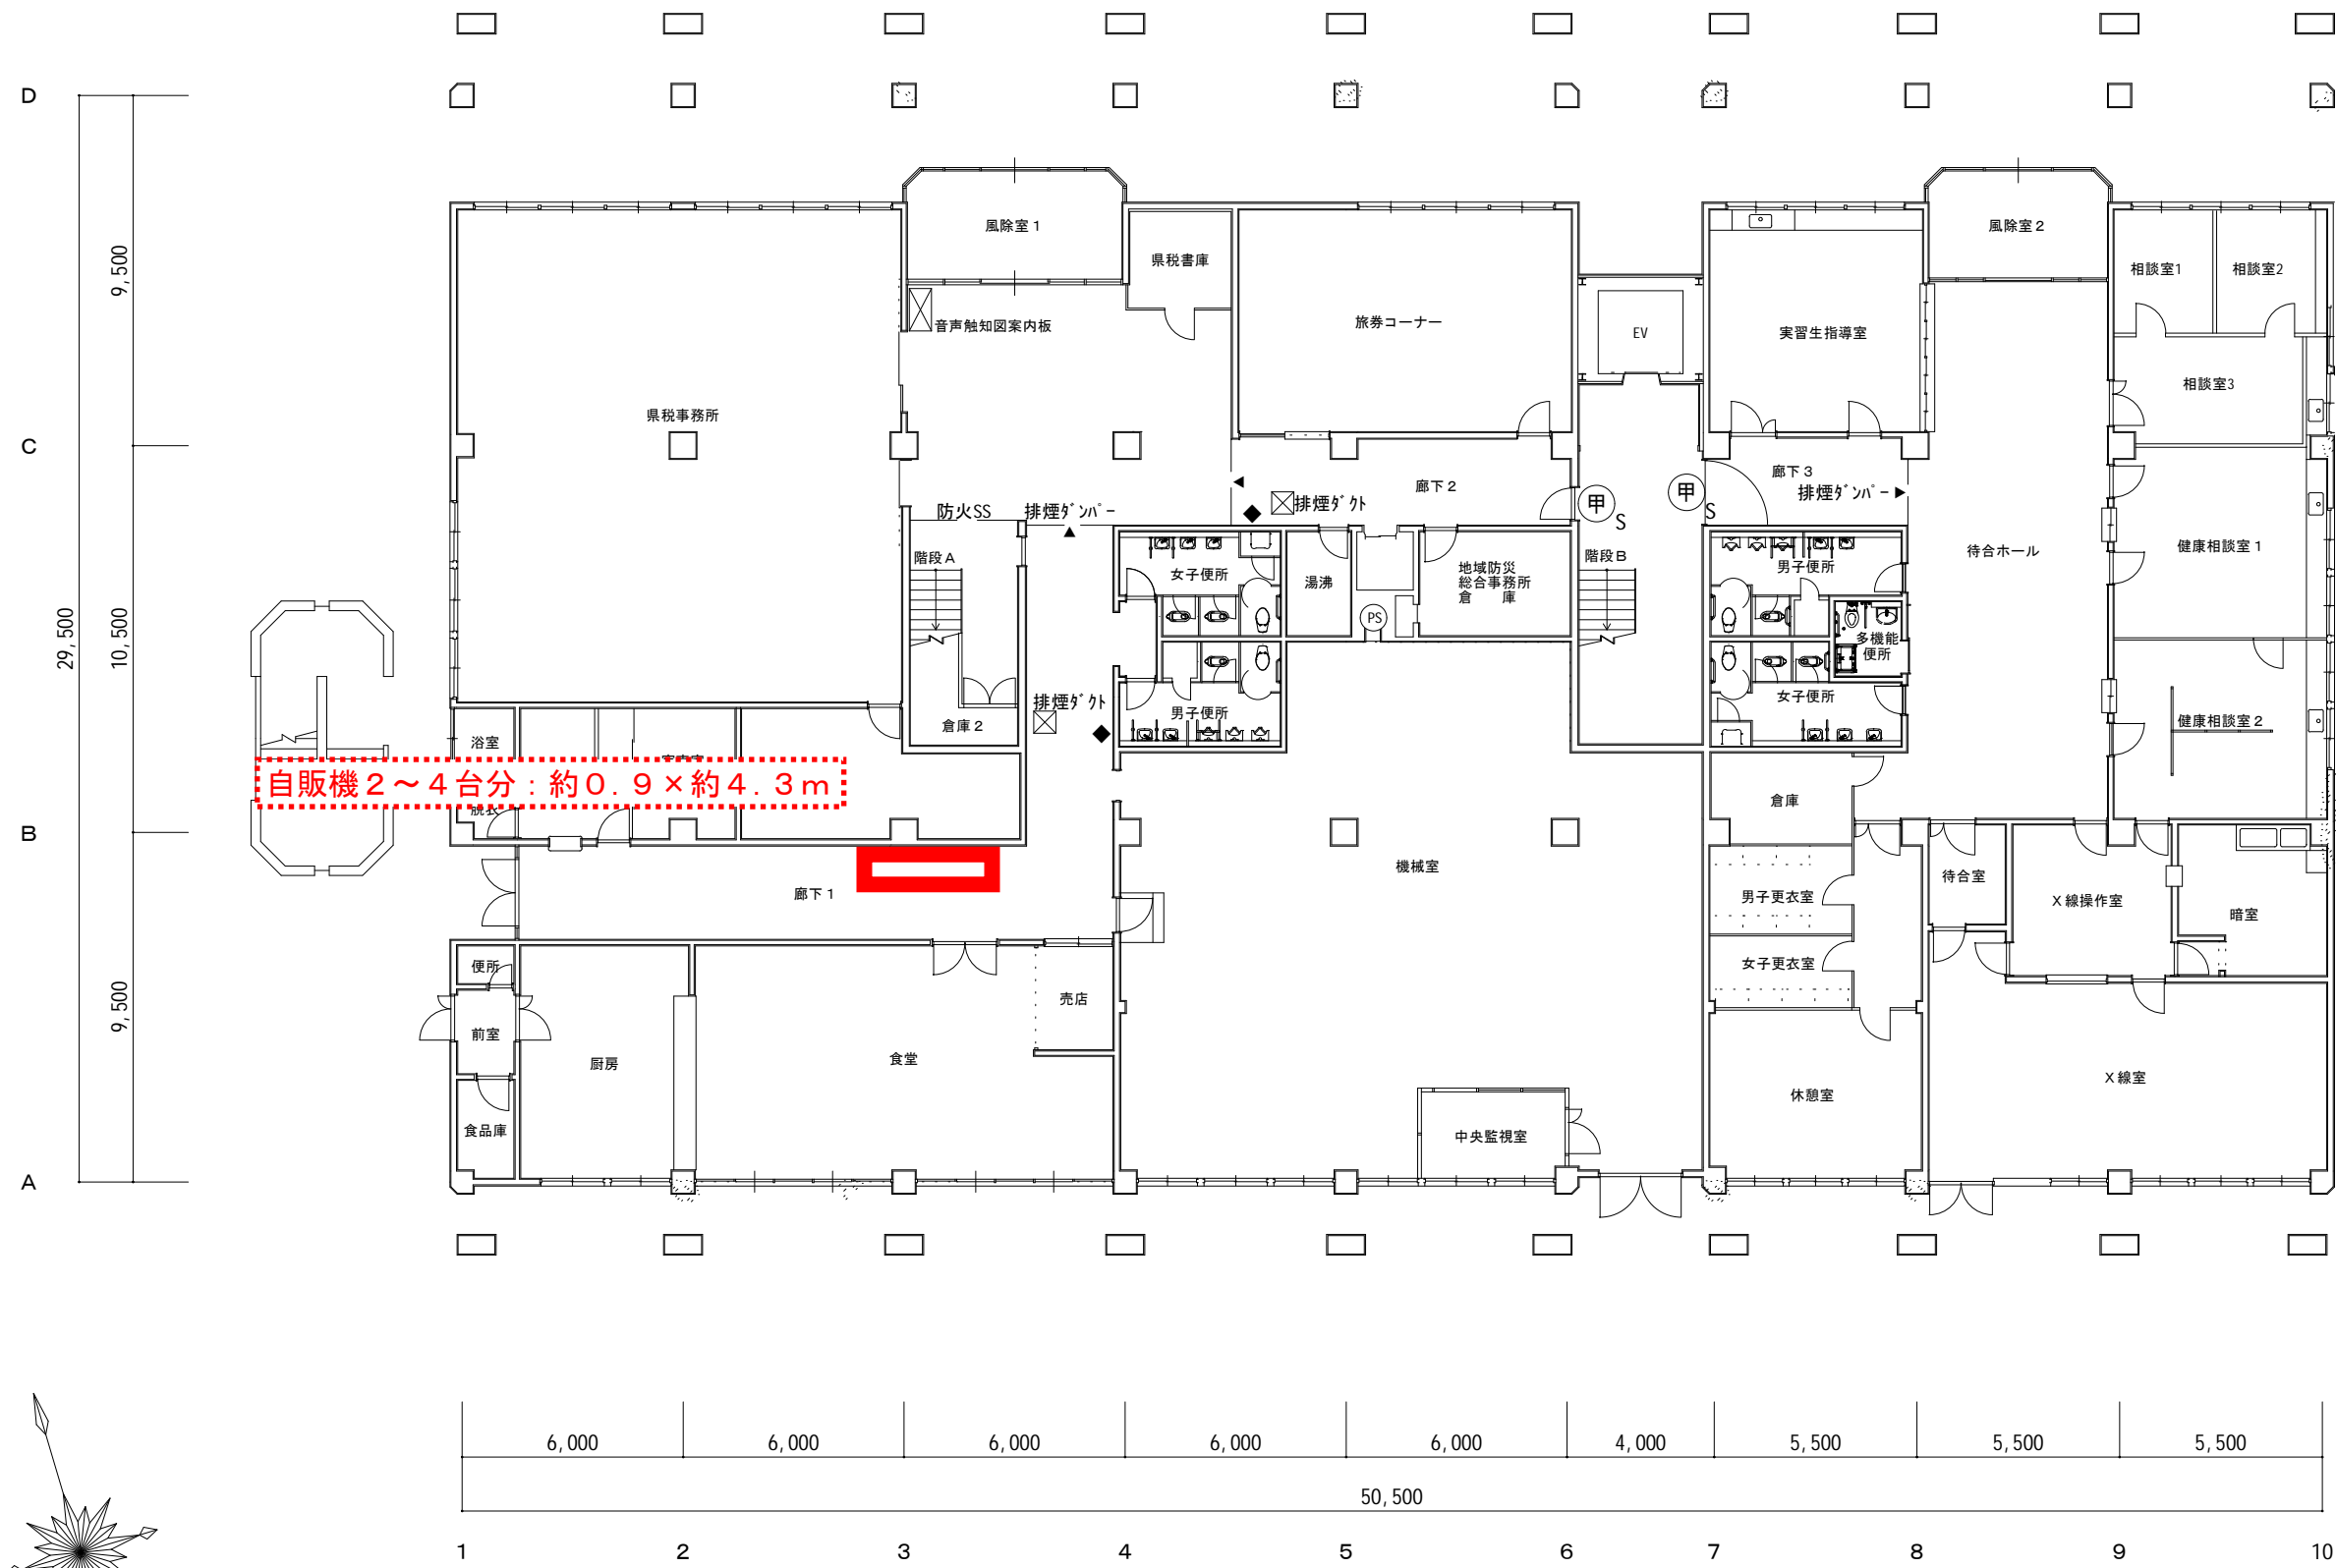

本館棟: 1階平面図

REMARKS.	MANAGER.	DRAWN BY.	SCALE.	PROJECT.	DWG. No.
			DATE.	SUBJECT.	
			1:200	三重県桑名庁舎	1-2
			2013.7.4	1階平面図（本館棟）	