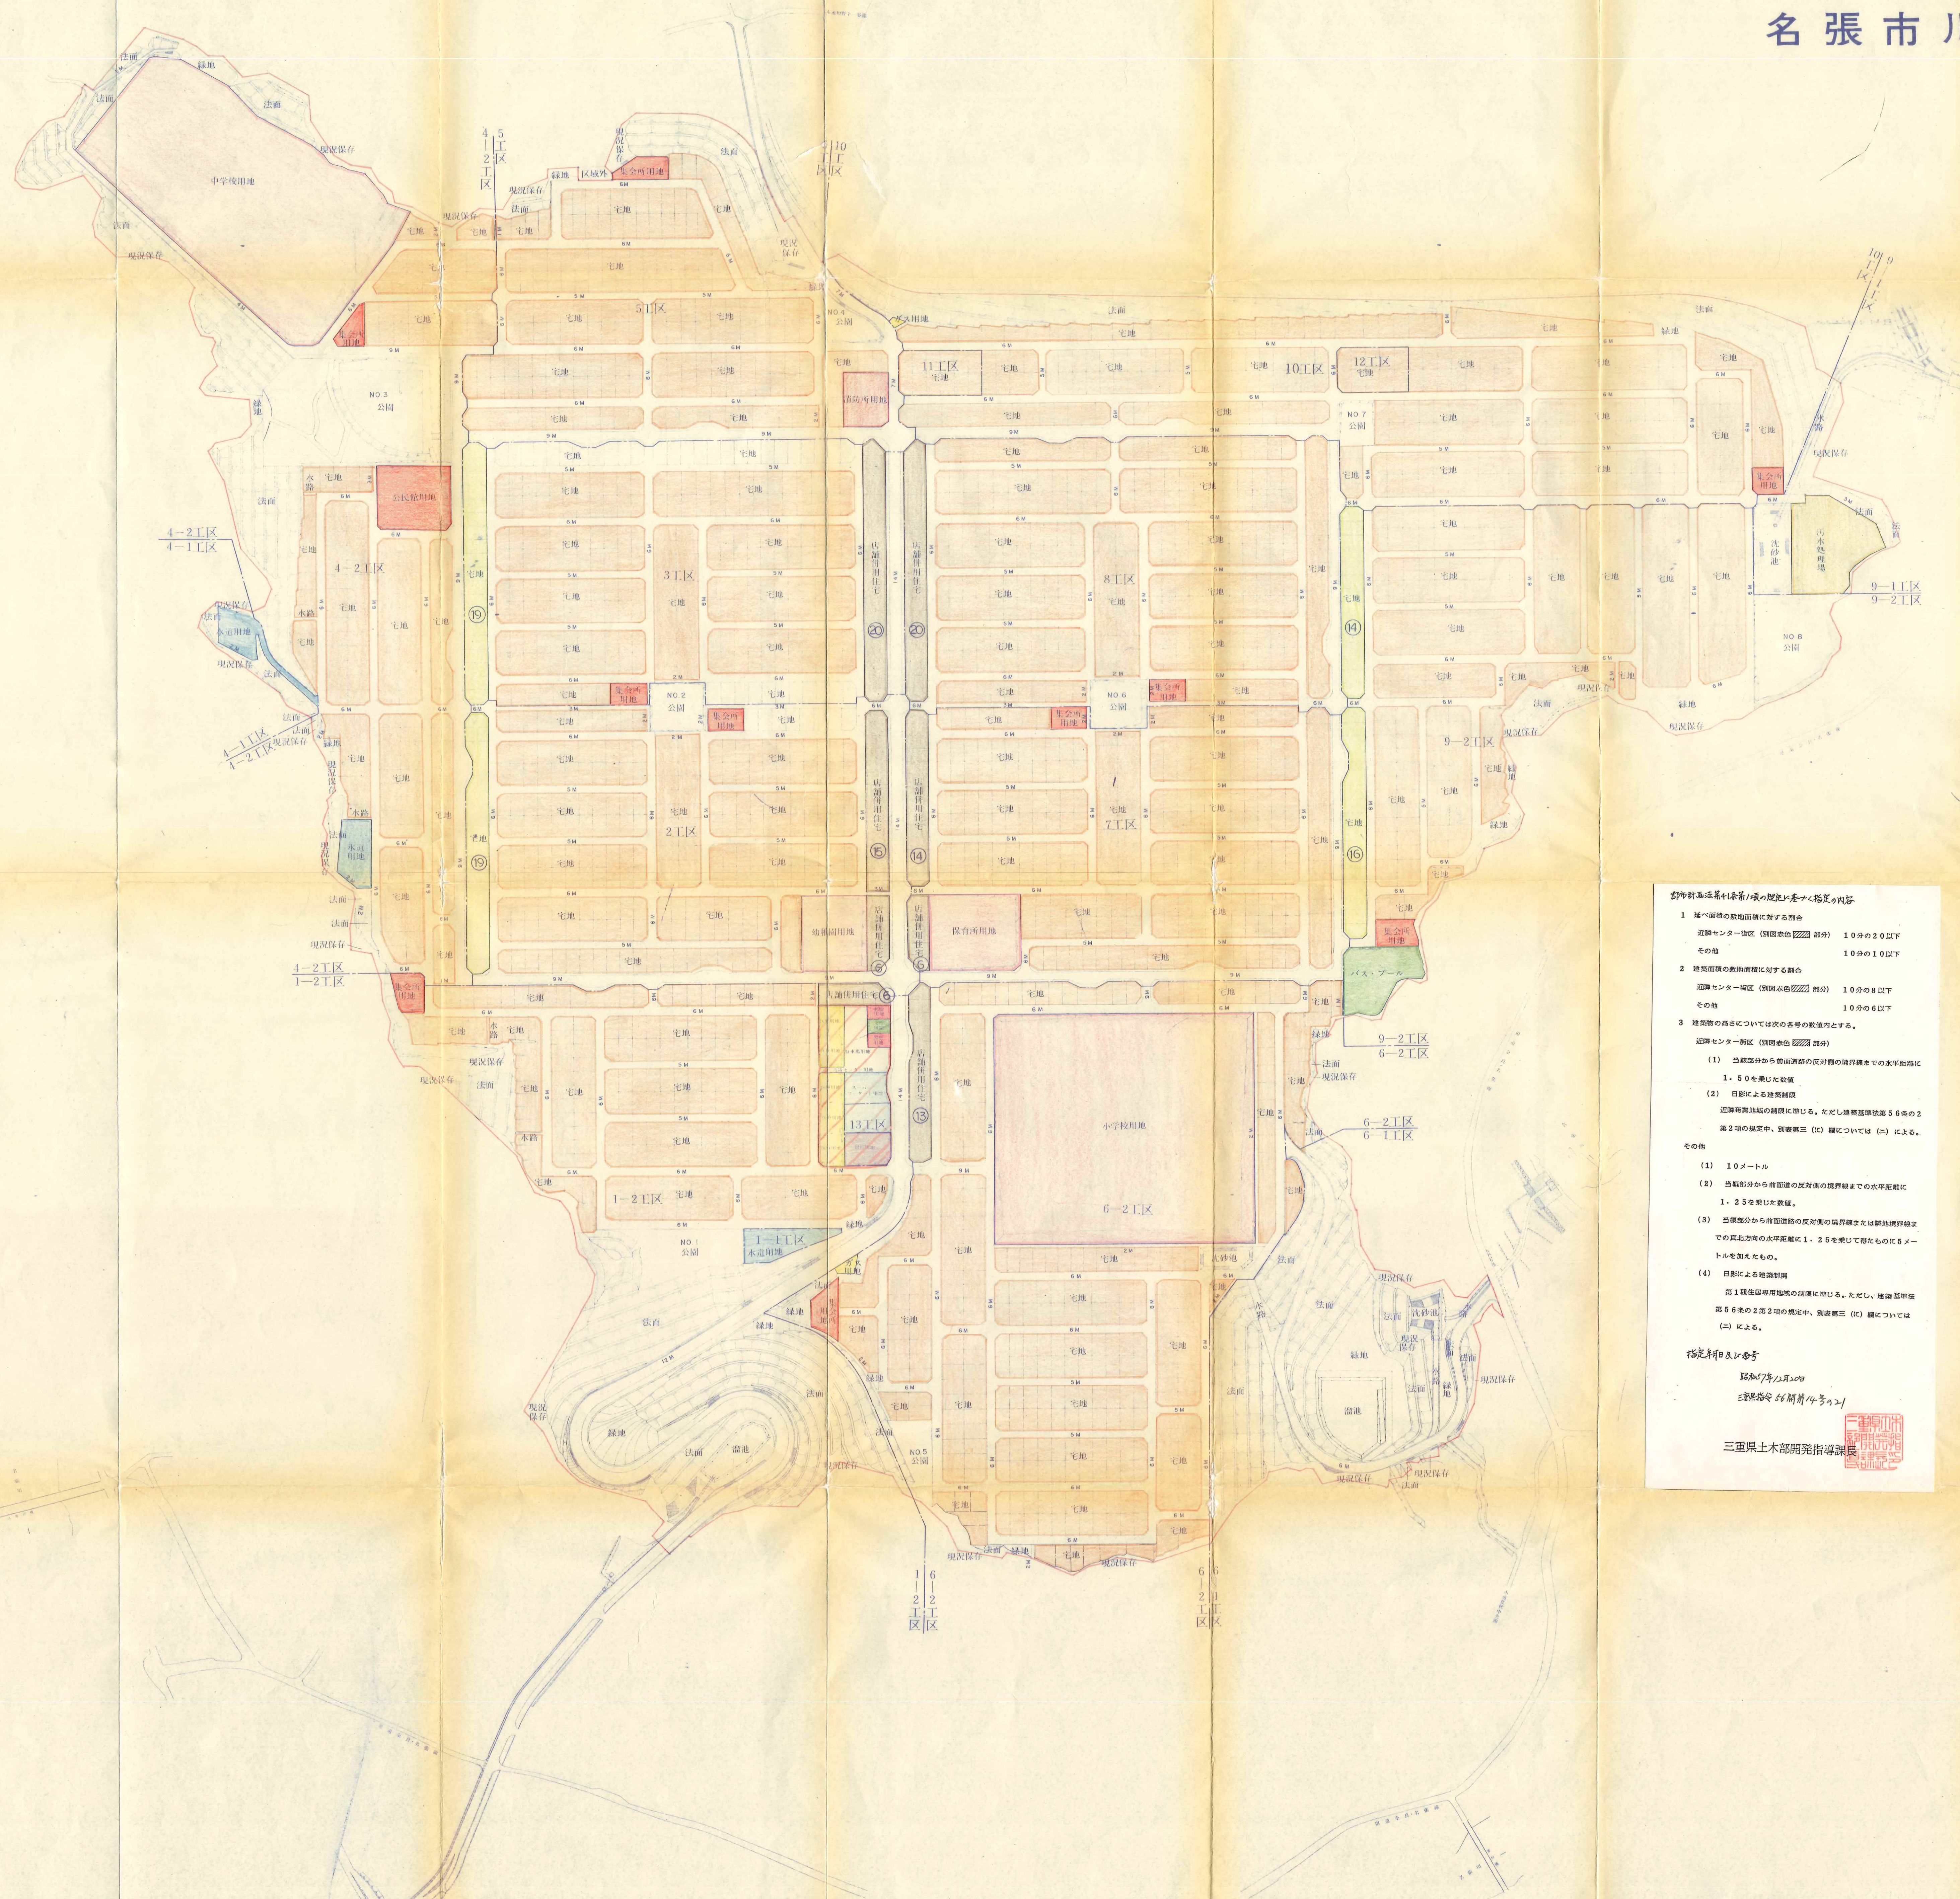


$$S = 1 : 2,000$$


建物種別	戸数	色別	備考
専用住宅	2427		
有能住宅用種別	68		
店舗併用住宅	100		
医療併用住宅	5		
郵便	1		
支所	1		
警察	1		
スーパー	1		
銀行	1		
給水施設	3		
汚水処理施設	1		
保育所	1		
幼稚園	1		
小学校	1		
中学校	1		
公民館	1		
集会所	10		
消防所	1		
公民館	2		
バスプール	1		
総戸数	2628		

- 三重県土木部開発指導課

事業主	大倉建設株式會社	施行場所	三重県名張市大屋戸
設計年月日	昭和58年7月/日	工事名	川西団地造成工事
設計者	山口忠孝	図面	予定建築物配置計画図
大倉土木株式會社		縮尺	1/2,000 図面番 No.