

建築物の形態制限の指定

建築物の建築面積に対する割合	60 %以下
建築物の延べ面積の敷地面積に対する割合	100 %以下
建築物の高さ制限	10 m以下
道路斜線制限	第1種低層住居専用地域の制限による (建築基準法第56条を準用)
北側斜線制限	第1種低層住居専用地域の制限による (建築基準法第56条を準用)


指定年月日及び番号

平成10年7月13日
三重県指令都計第HN24080001-350-01号

三重県知事 北川正恭



土地利用計画平面図 S=1:500

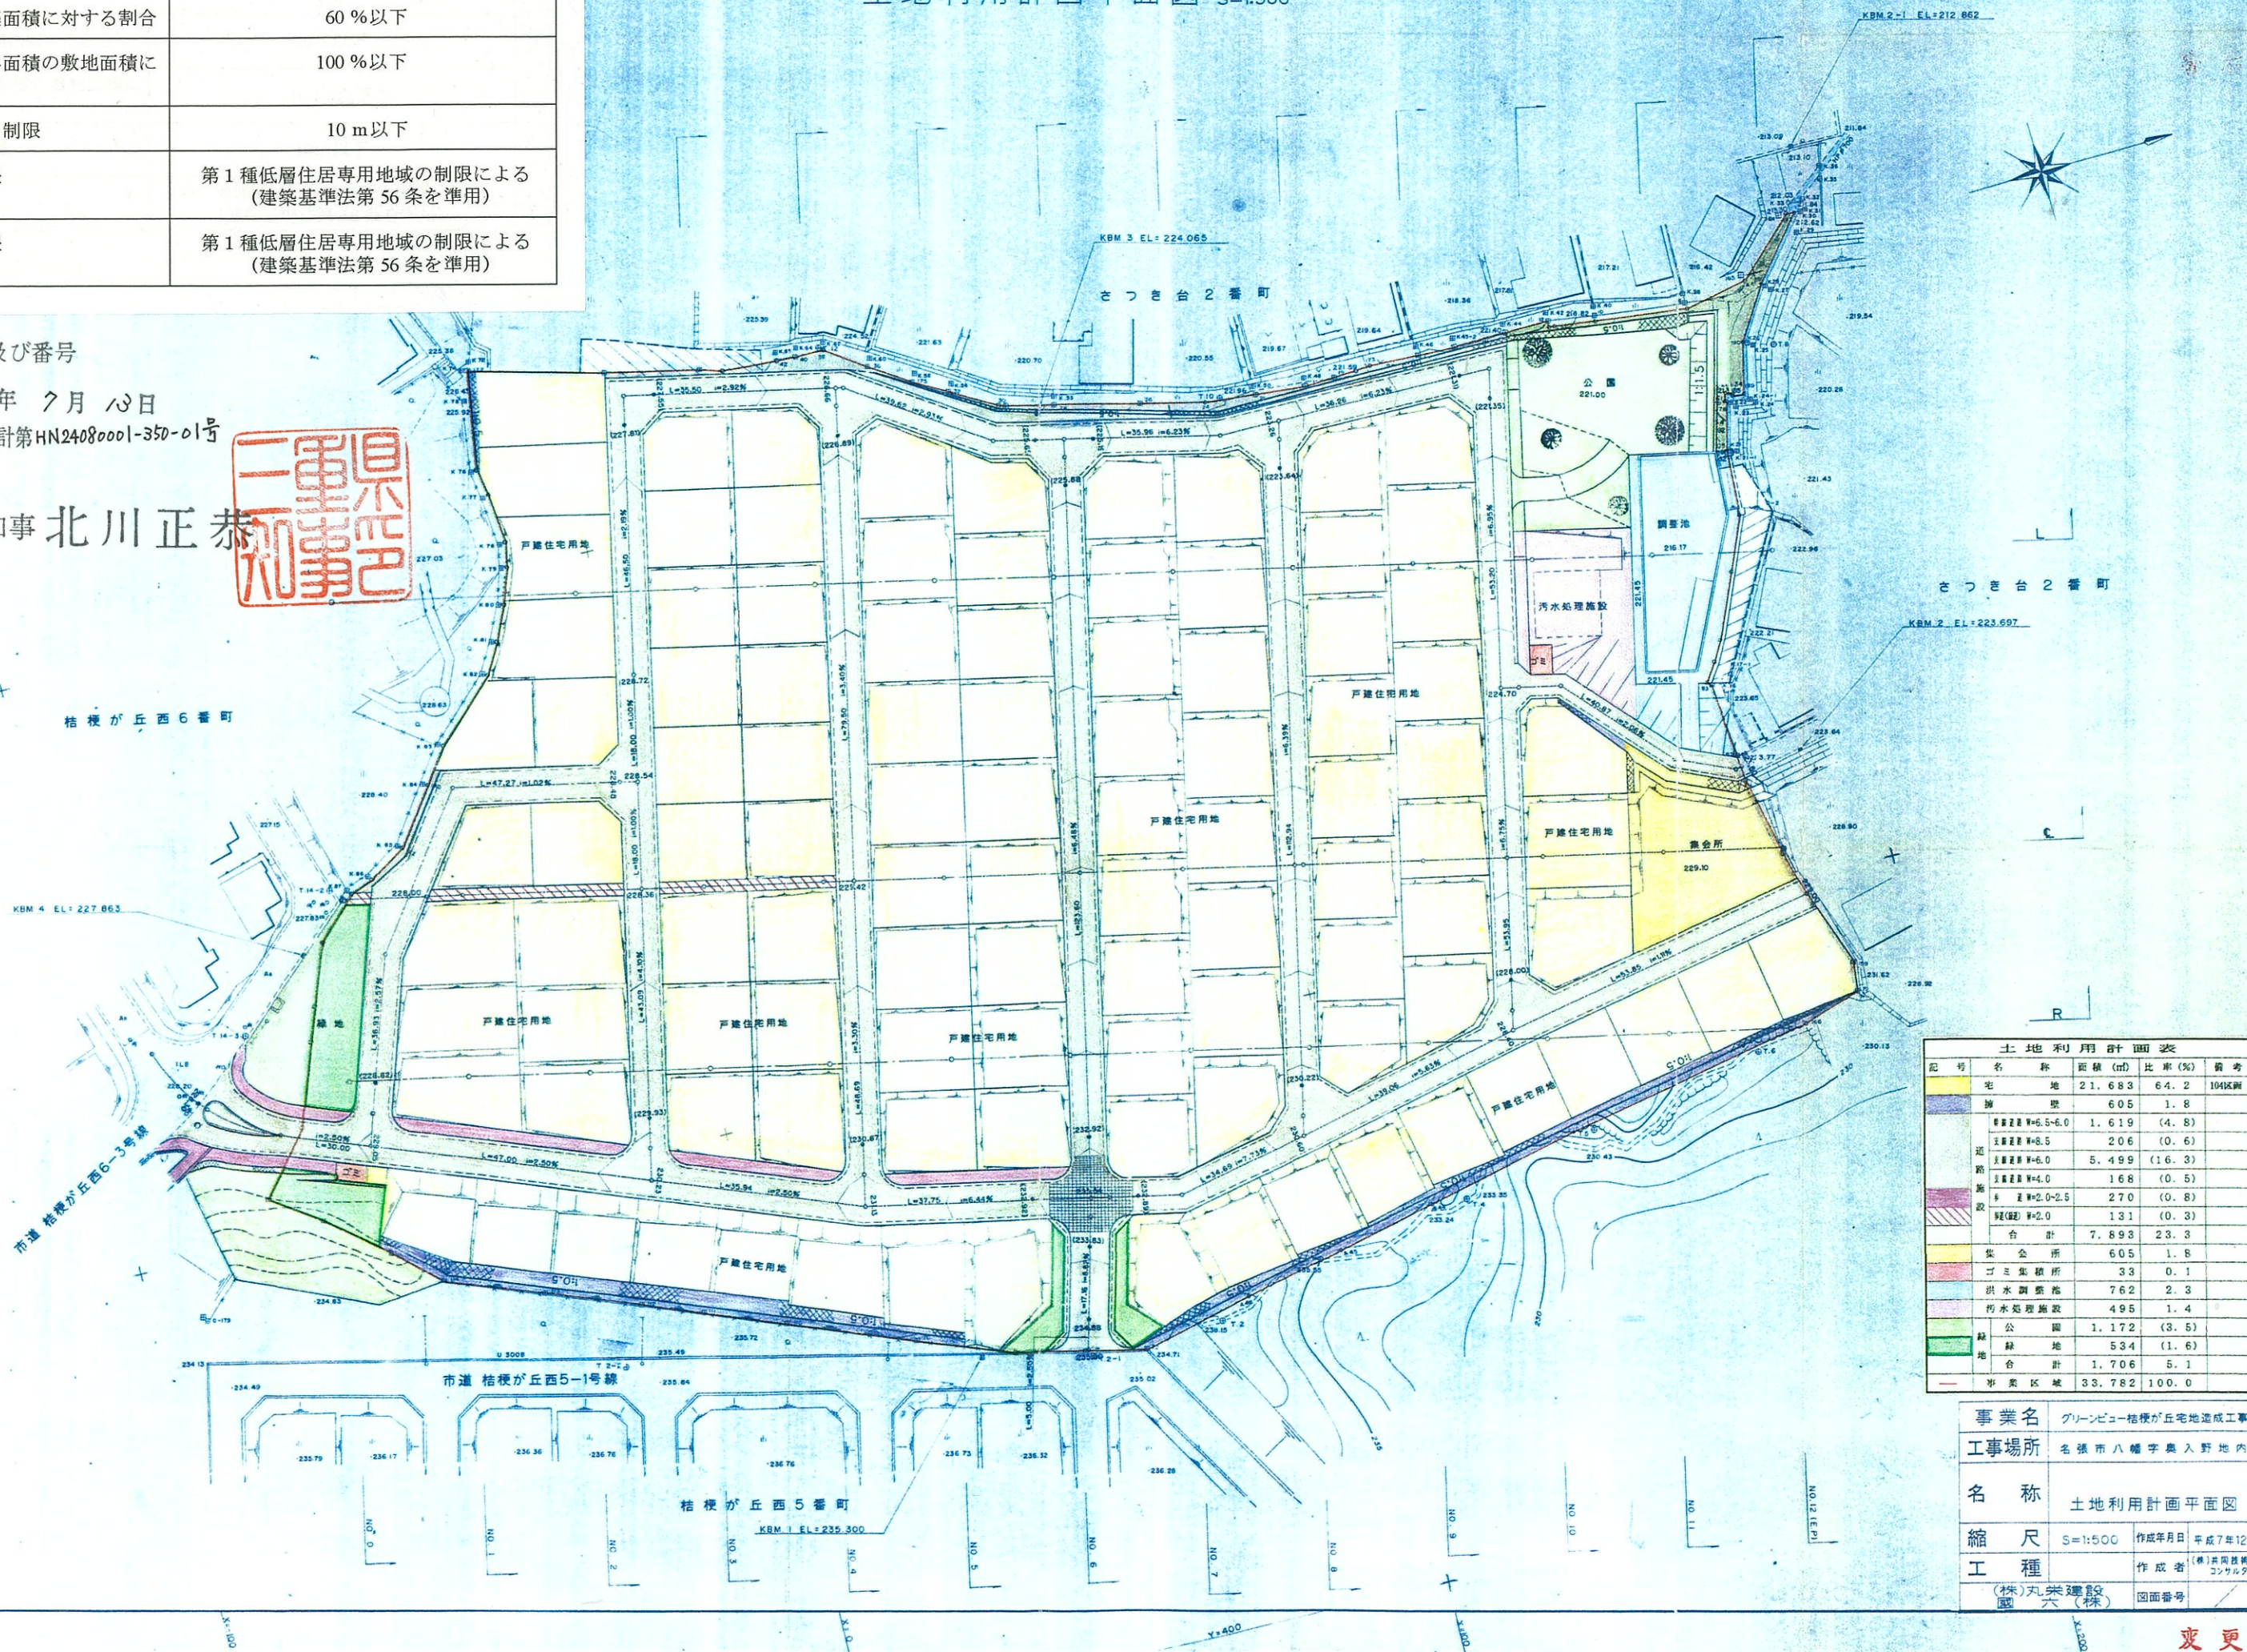

土地利用計画表				
記号	名称	面積 (㎡)	比率 (%)	備考
宅	宅地	21,683	64.2	104区画
道	道路	605	1.8	
緑	緑地	1,619	4.8	
水	水路	206	0.6	
公	公園	5,499	16.3	
集	集会所	168	0.5	
汚	汚水処理施設	270	0.8	
合	合計	131	0.3	
合	合計	7,898	23.3	
集	集会所	605	1.8	
ゴ	ゴミ集積所	33	0.1	
汚	汚水処理施設	762	2.3	
公	公園	495	1.4	
緑	緑地	1,172	3.5	
水	水路	534	1.6	
合	合計	1,706	5.1	
事	事業区域	33,782	100.0	

事業名	グリーンビュー桔梗が丘宅地造成工事		
工事場所	名張市八幡字奥入野地内		
名称	土地利用計画平面図		
縮尺	S=1:500	作成年月日	平成7年12月
工種		作成者	(株)丸栄建設 国六(株)
		図面番号	

変更後