
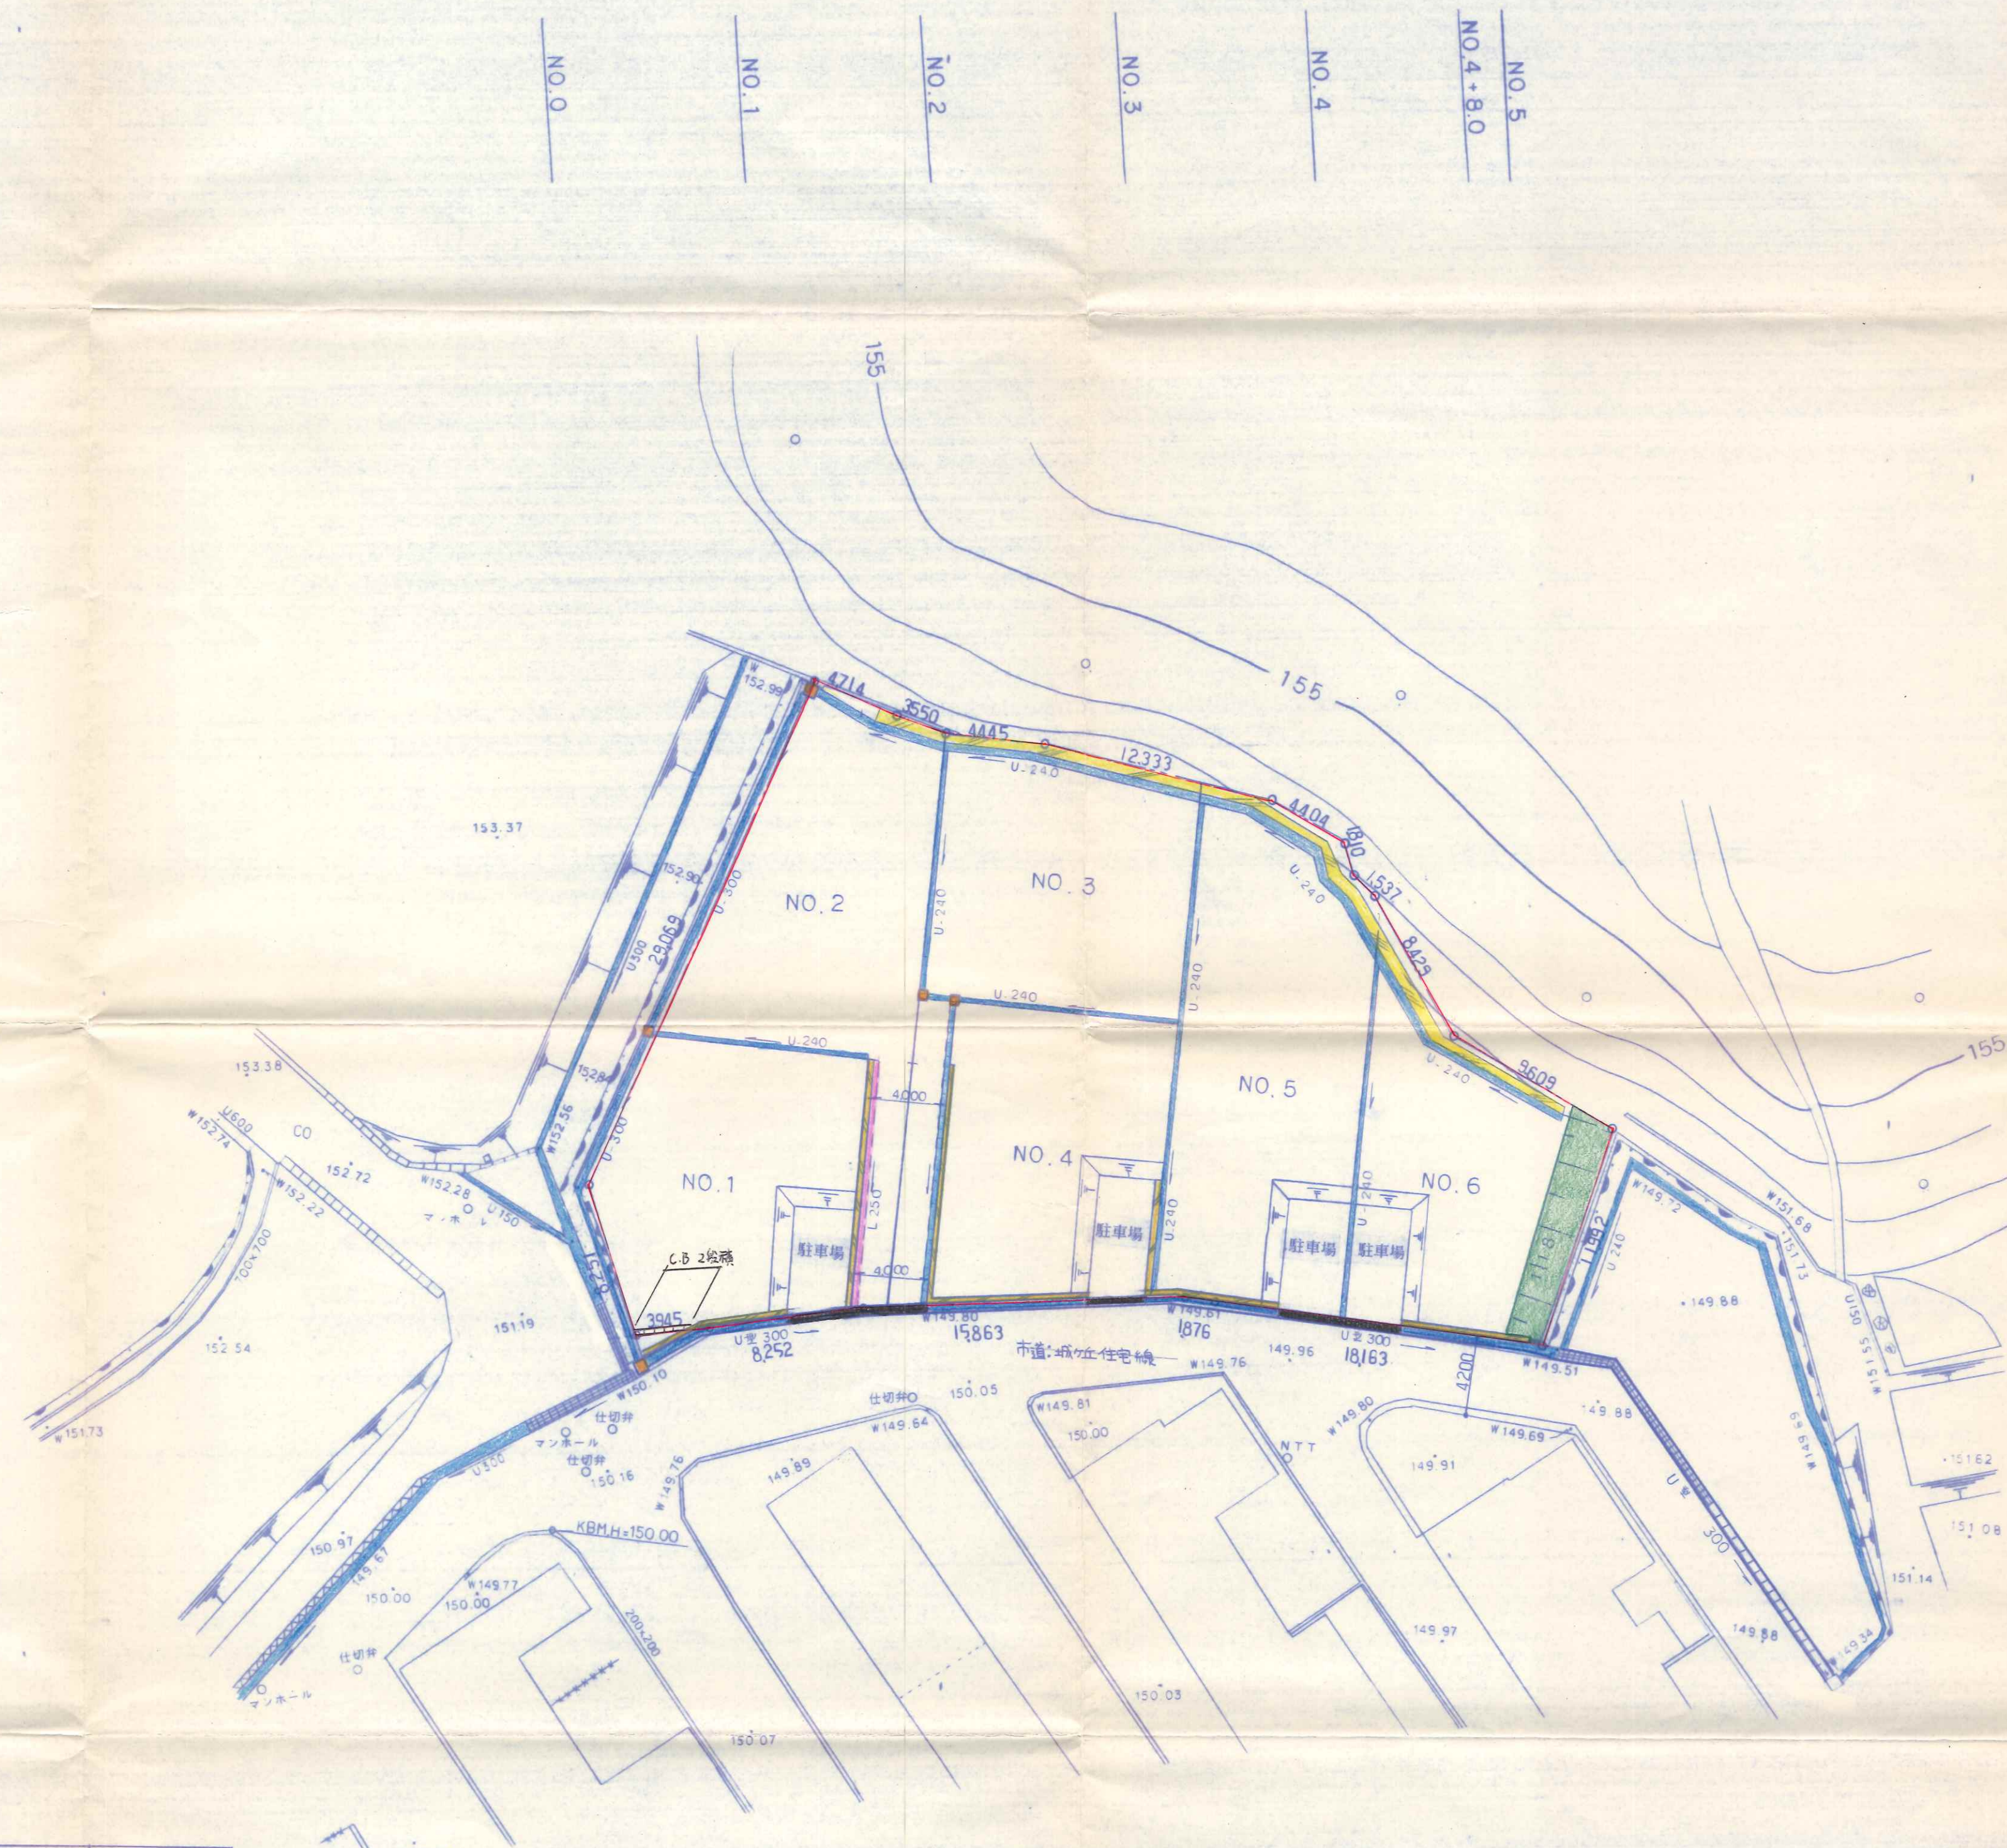


土地利用計画平面図

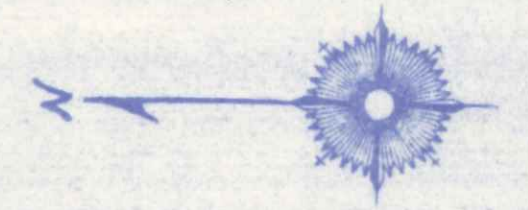

凡例

	用地境界線
	宅地
	通路
	L型擁壁
	重力式擁壁
	U字溝240
	U字溝300
	U型側溝300
	出入口グレーチング
	集水軒
	法面
	L型側溝
	会所軒

※ 図面は全寸縮小

宅地 番号	宅地面積	開発面積
NO. 1	196.08 m ²	1245.79 m ²
NO. 2	234.14 m ²	
NO. 3	217.11 m ²	
NO. 4	177.31 m ²	
NO. 5	249.26 m ²	
NO. 6	171.89 m ²	

工事名	宅地造成工事		
工事場所	土野市依那具字城田		
名称	土地利用計画平面図		
縮尺	1:250	作成年月日	
工種		作成者	
		図面番号	5