


No.	機器名称
1	直流電源装置 (200V・11KVA・BATT1000AH)
2	自動発動発電装置 (屋外型200V3Φ3W・24KVA)
3	燃料タンク (990L)
4	耐雷トランス (3Φ3W・30KVA)
5	分電箱 (200V3Φ3W・50A・NFB)
6	ダウントランス (1Φ 200/100V 10A)

○ : 消火器設置場所



図面名	1階平面図		
縮尺	図面番号	1	
事業者名	三重県		

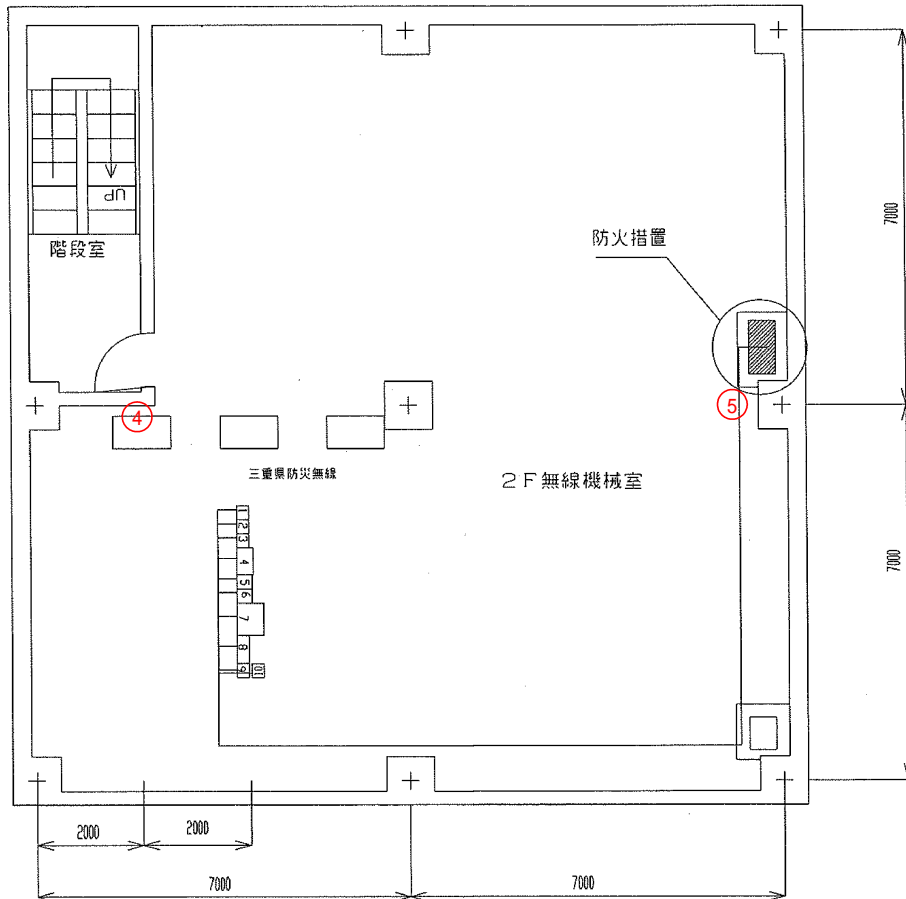

No.	機器名称
1	多重無線通信装置(桑名庁舎向)
2	多重無線通信装置(四日市庁舎向)
3	多重無線通信装置(長谷山中継所向)
4	時分割局装置
5	空中線共用装置
6	基地局用無線通信装置
7	被遠方監視制御装置・400MHz無線装置
8	2000鉄架(DC分電盤・AC分岐盤・防火用電話機・乾燥空気充填装置)
9	MDF端子盤収容箱
10	60MHz帯 無線通信装置(全県移動局用)

○ : 消火器設置場所

図面名	2階平面図	
縮尺	図面番号	2
事業者名	三重県	

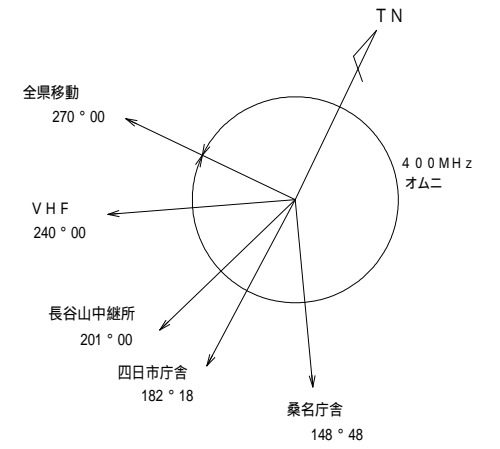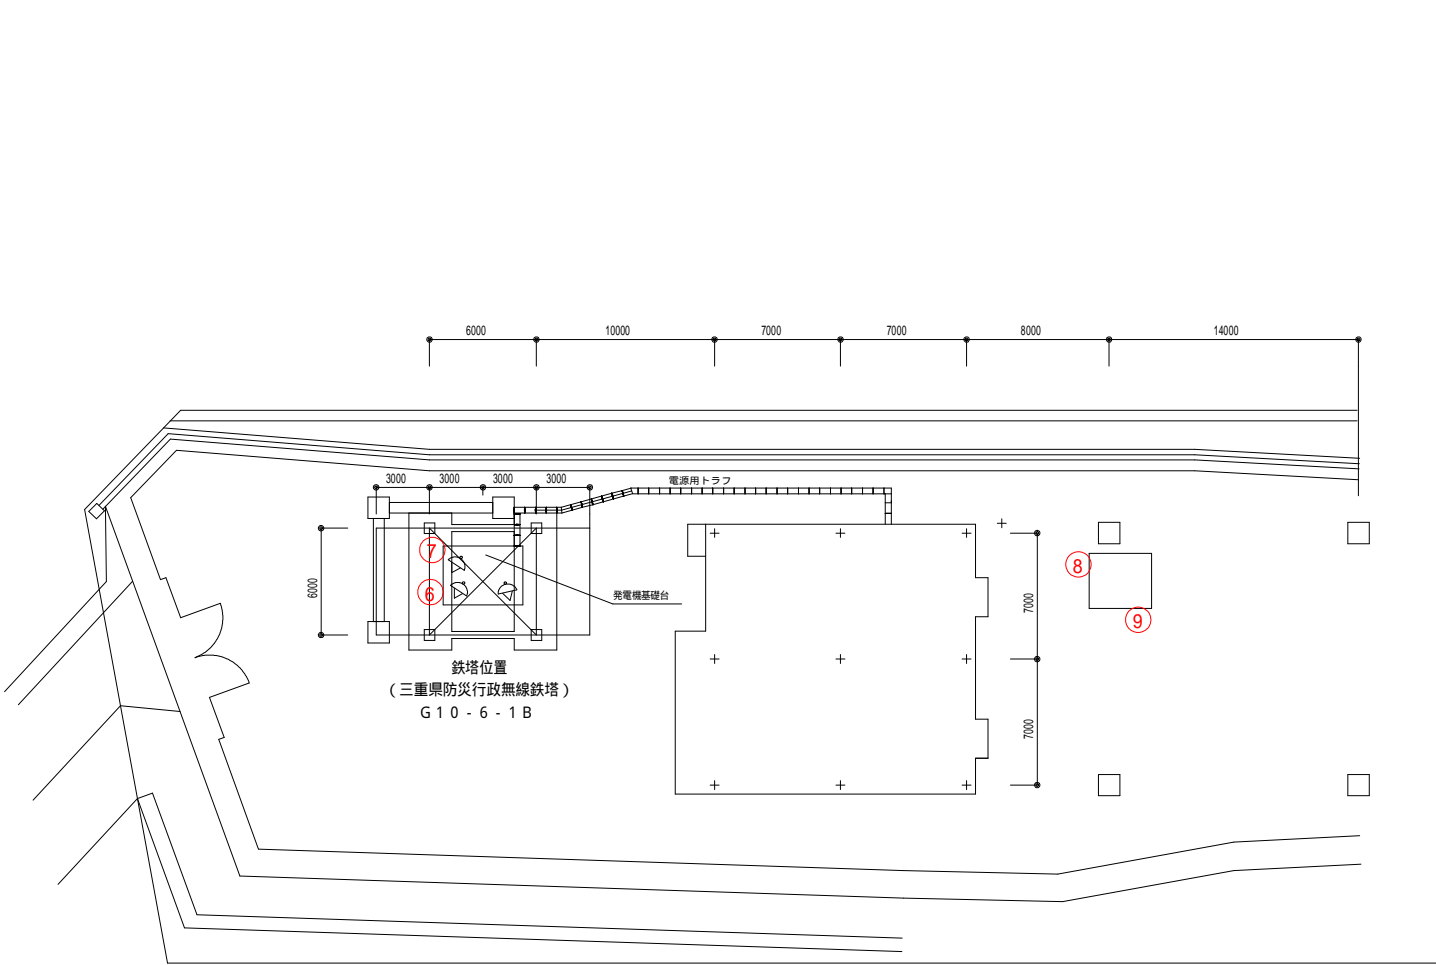

○ : 消火器設置場所

図面名	敷地内平面図		
縮尺		図面番号	3
事業者名	三重県		