



三重とこわか国体

三重とこわか国体
県記録本部等整備実施設計策定業務委託

令和3年1月

目次

図面番号	図面名称
	目次
	会場図
A-1	参加申込受付センター レイアウト図
A-2	参加申込受付センター 仮設電気設備図面
A-3	参加申込会場受付センター 仮設通信設備図面
B-1	県記録本部 レイアウト図
B-2	県記録本部 仮設電気設備図面
B-3	県記録本部 仮設通信設備図面
C-1	プレスセンター レイアウト図
C-2	プレスセンター 仮設電気設備図面
C-3	プレスセンター 仮設通信設備図面
	サイン計画図
	特記仕様書
	物品一覧表

会場図

- ・参加申込受付センター

三重県津市栄町1丁目891 三重県合同ビル 1階




- ・県記録本部（会期前・本大会）
- ・プレスセンター


津市桜橋3丁目446-34 三重県庁舎 6階




	会議テーブル 450×1800	10台
	パイプイス	20脚
	アングル棚 900×450	6台
	傘立て	1台
	冷蔵庫	1台
	ホワイトボード 1800 キャスター付き	2台
	PR 卓上プリンター	3台
	モノクロ複合機	1台
	カラー複合機	1台
	ノートパソコン	7台
	ゴミ箱	1台

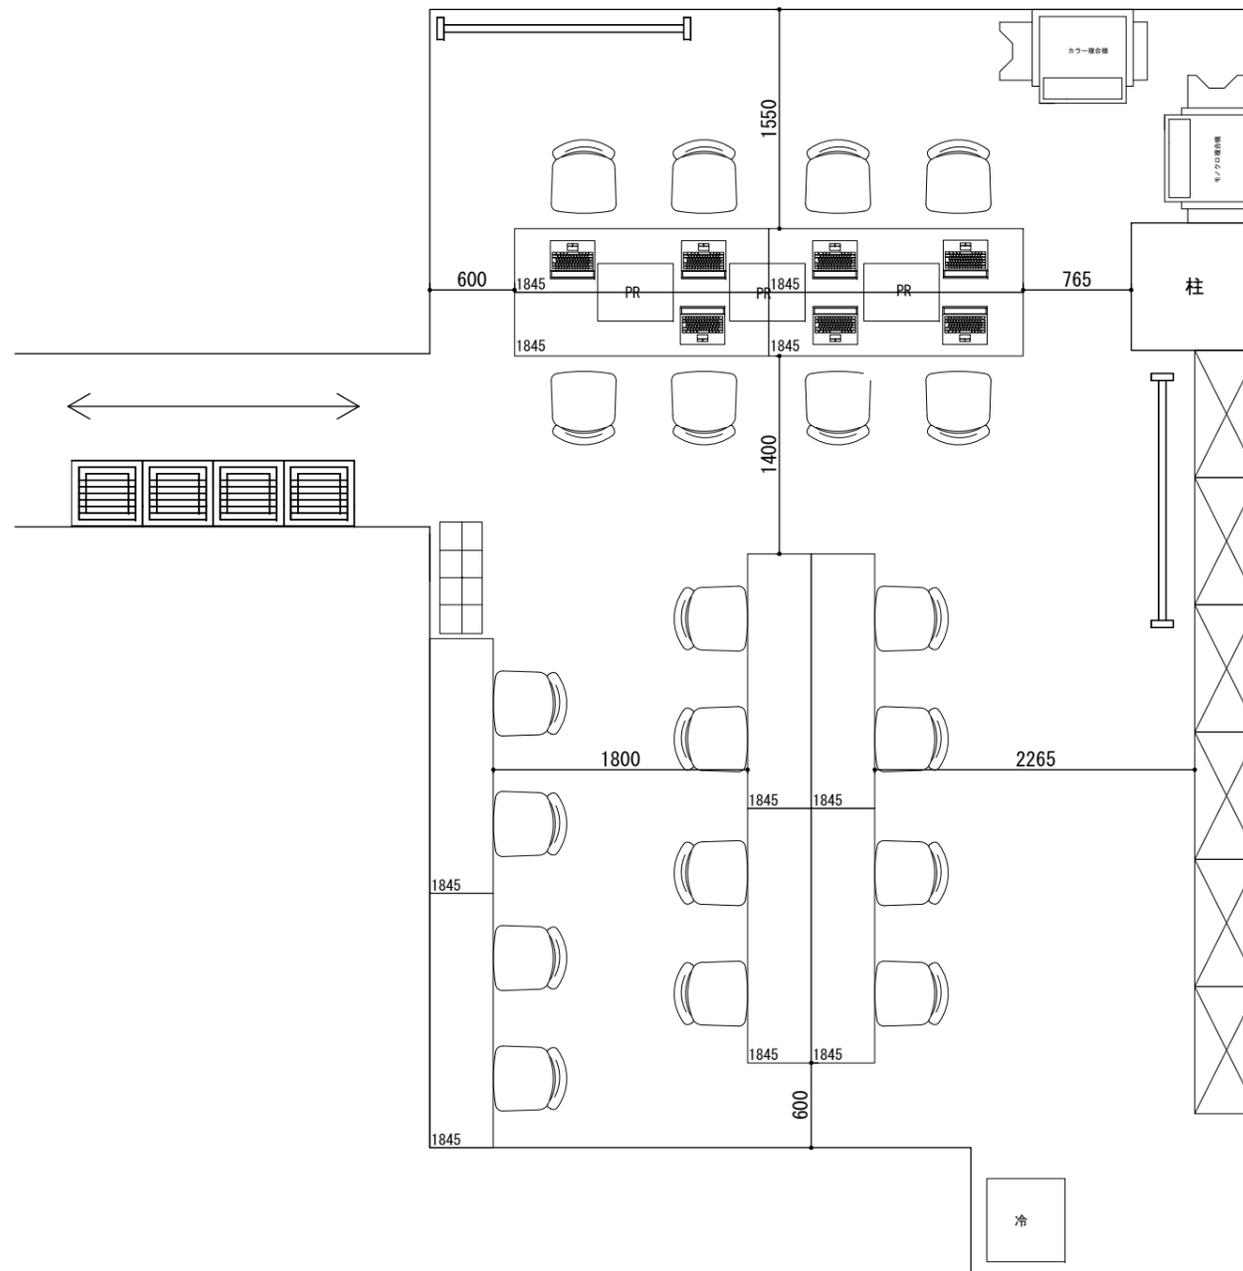

三重とこわか国体 県記録本部等整備実施設計策定業務	承認	検図	件名	日付	図面番号
	設計	設計	参加申込受付センター レイアウト図	2020.08.26	
			場所	縮尺	
			三重県合同ビル1階 G101会議室 平面図	1/50 (A3)	A-1

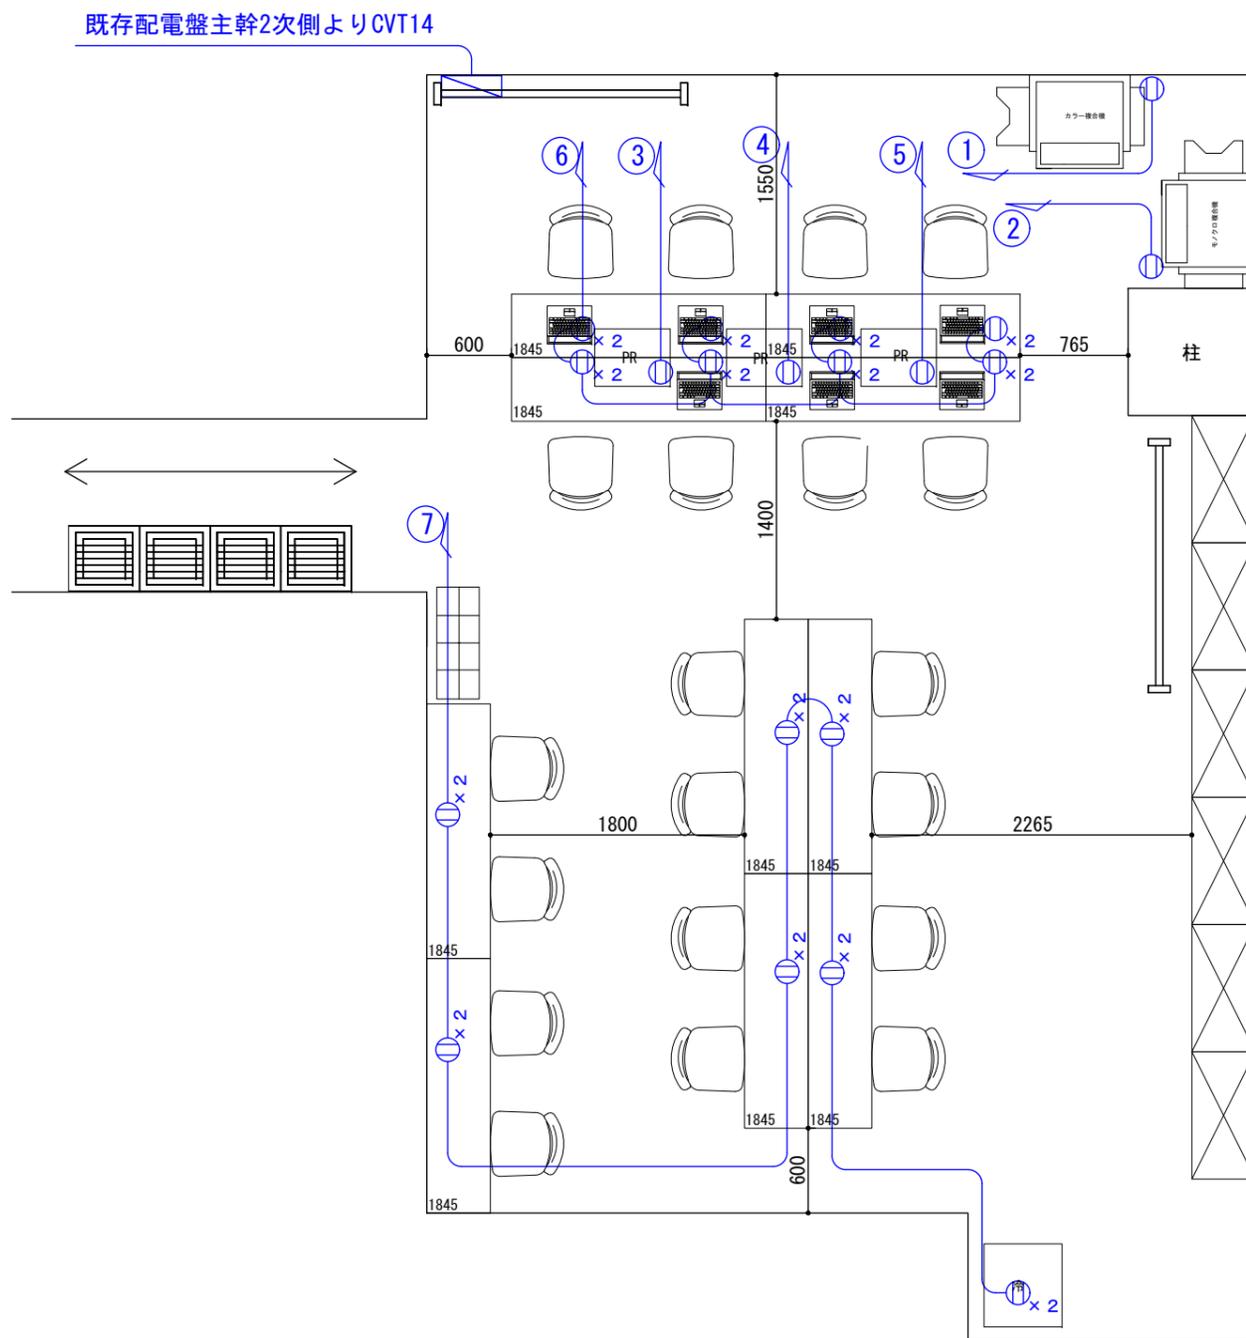


三重とこわか国体 県記録本部等整備実施設計策定業務	承認	検図	件名 参加申込受付センター 仮設電気設備図面	日付 2020.08.26	図面番号 A-2
			設計	設計	場所 三重県合同ビル1階 G101会議室 平面図	縮尺	
						縮尺 1/50 (A3)	

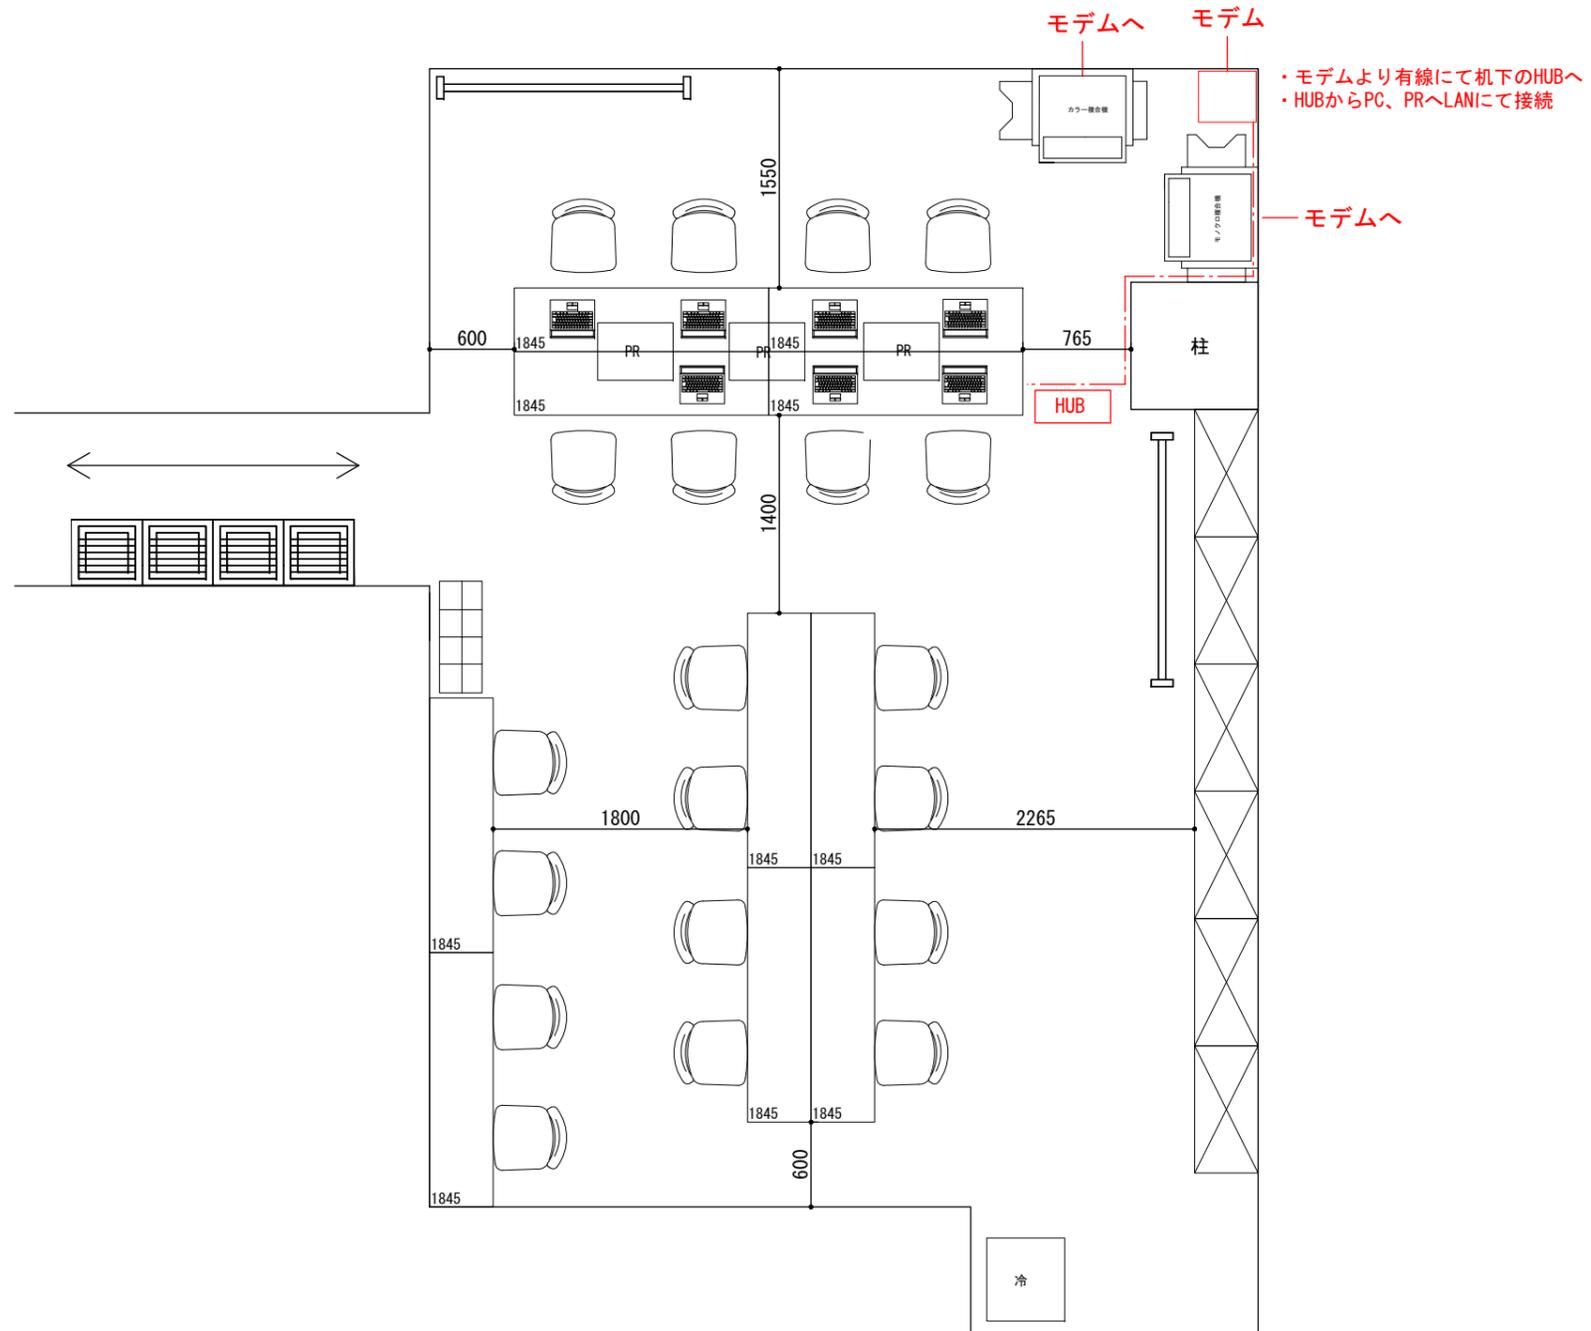


三重とこわか国体 県記録本部等整備実施設計策定業務	承認	検図	件名	日付	図面番号
	設計	設計	参加申込受付センター 仮設通信設備図面	2020.08.26	
			場所	縮尺	
			三重県合同ビル1階 G101会議室 平面図	1/50 (A3)	A-3


	会議テーブル 450×1800	37台
	OAイス	16脚
	パイプイス	19脚
	アングル棚 900×450	11台
	ホワイトボード 1800 キャスター付き	11台
	シュレッダー	1台
	テレビ 50インチ	1台
	卓上プリンター	2台
	FAX複合機	6台
	モノクロ複合機	3台
	カラー複合機	1台
	ノートパソコン	14台
	電話機	10台
	傘立て	1台
	ゴミ箱	1台

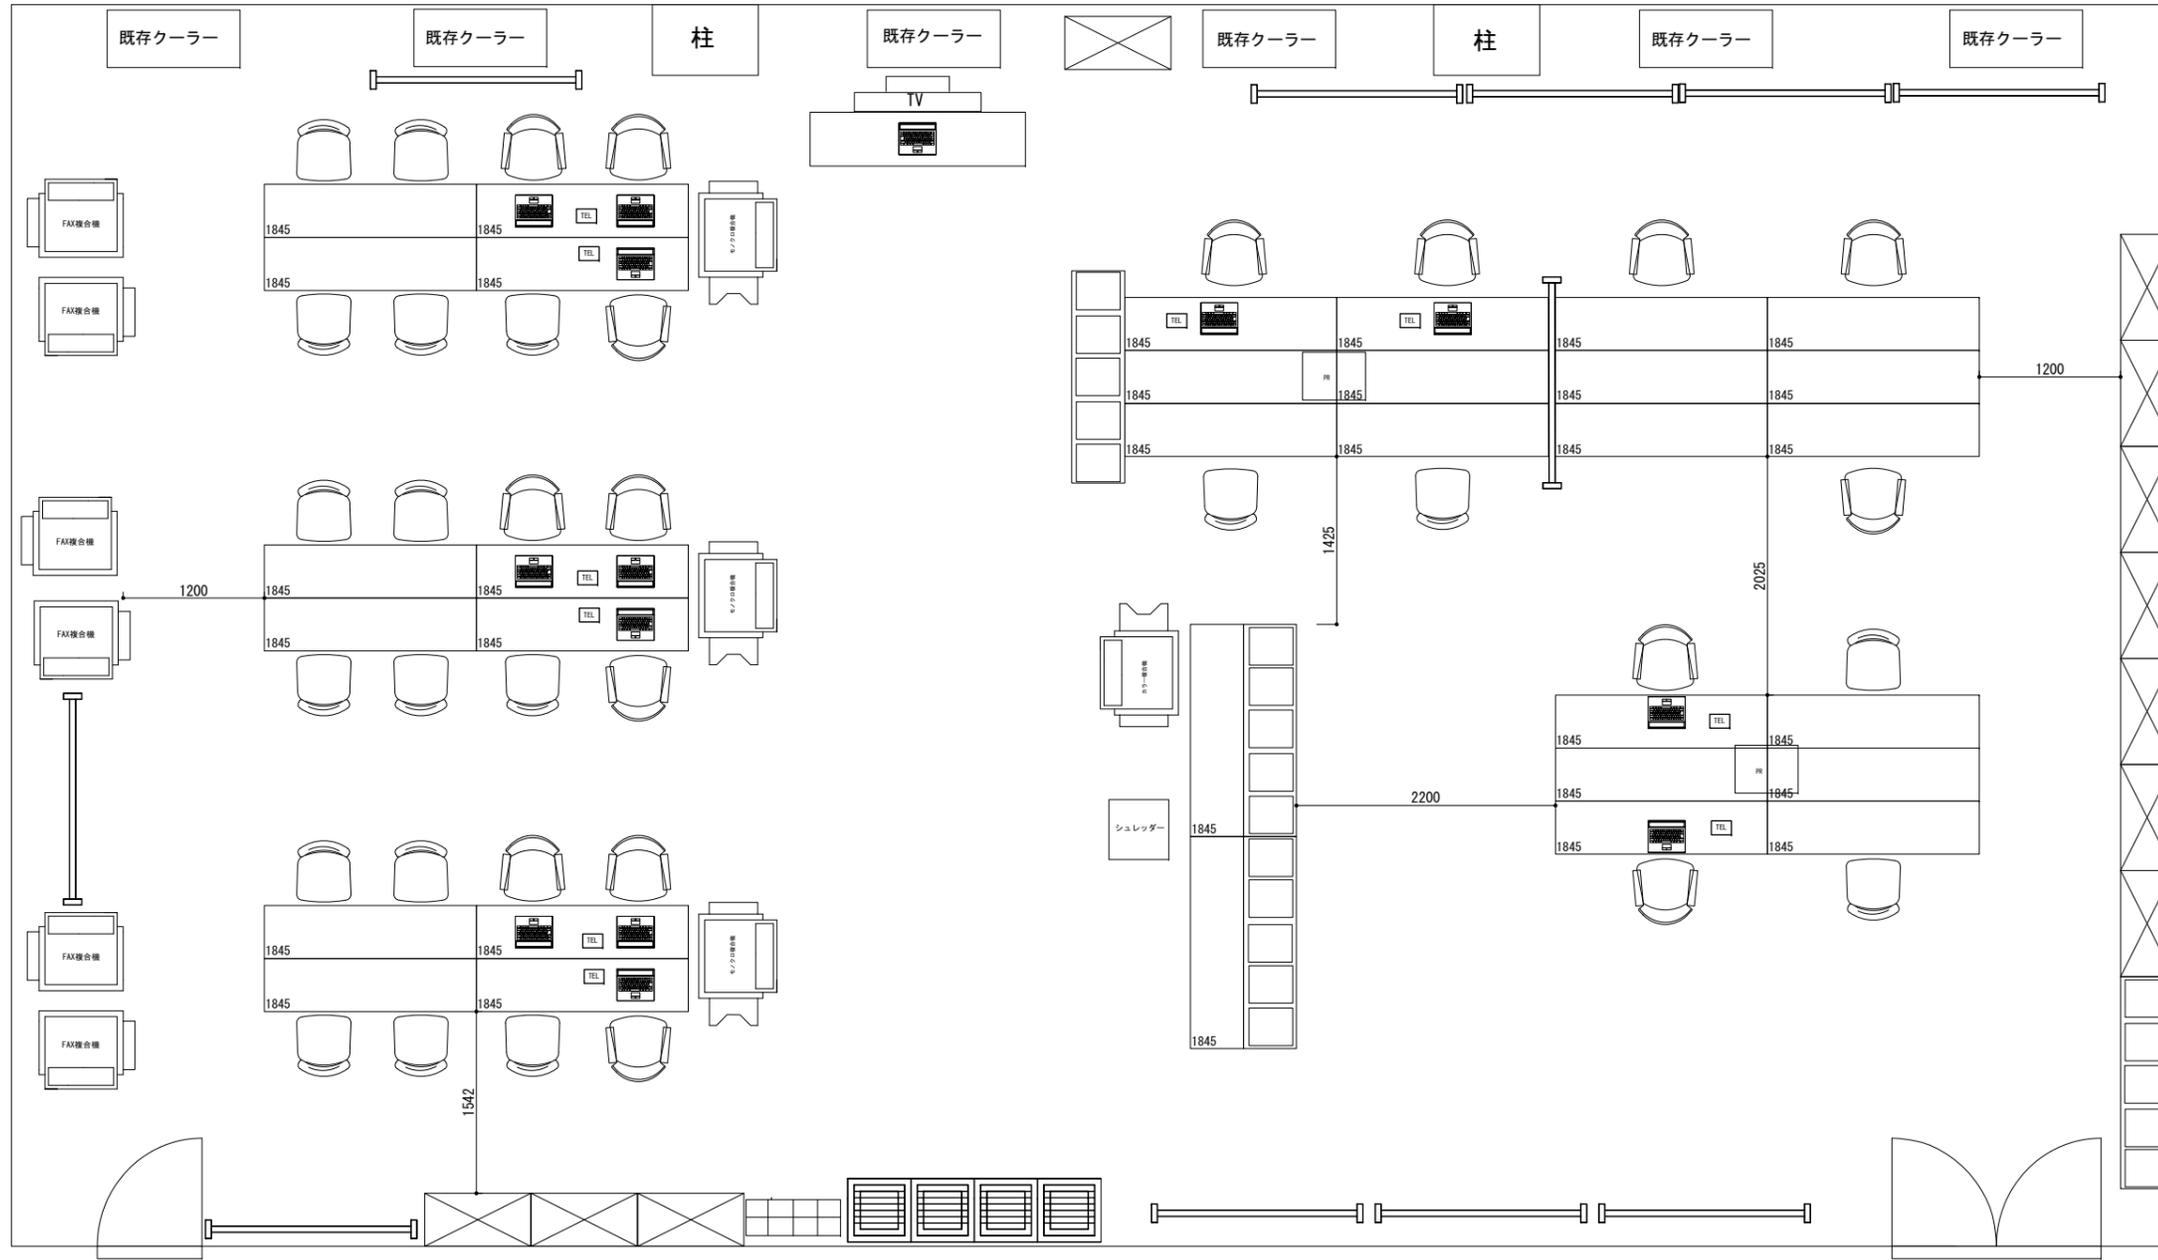

三重とこわか国体 県記録本部等整備実施設計策定業務	承認	検図	件名 県記録本部 レイアウト図	日付 2020.08.26	図面番号 B-1
			設計	設計	場所 津庁舎 6階 61会議室 平面図	縮尺	
						縮尺 1/60 (A3)	

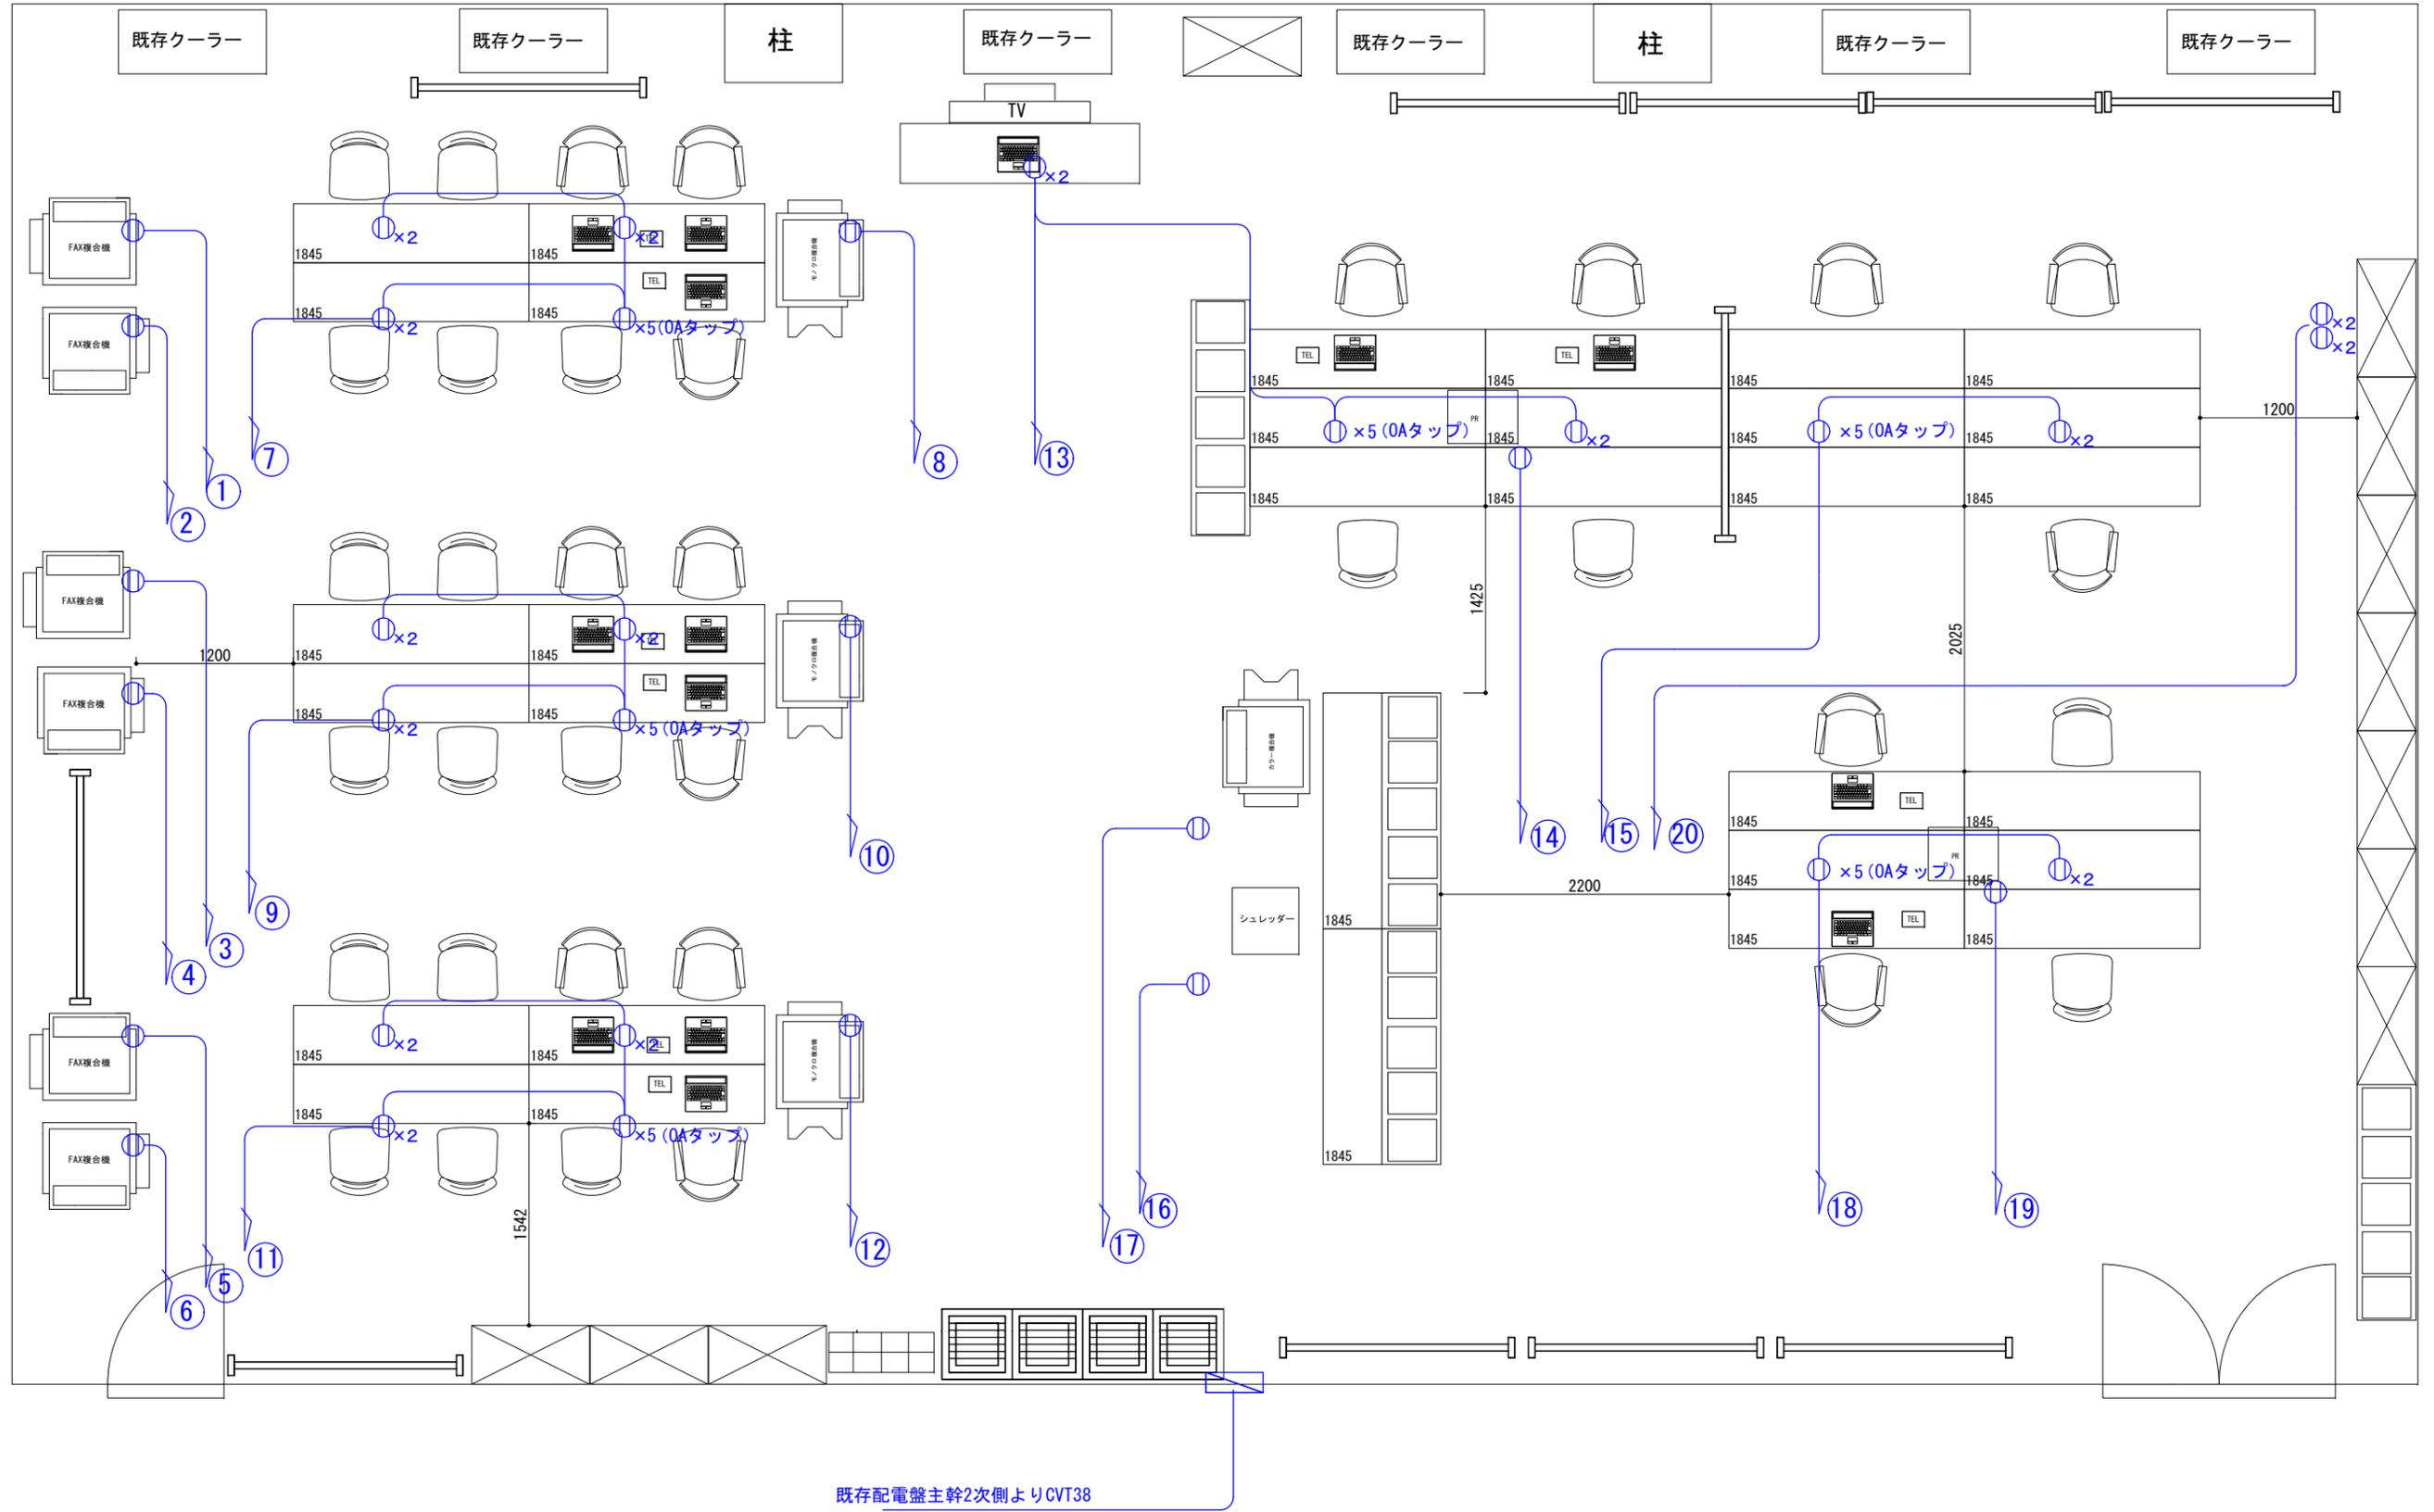


三重とこわか国体 県記録本部等整備実施設計策定業務	・	・	承認	検図	件名	日付	図面番号
	・	・	設計	設計	県記録本部 仮設電気設備図面	2020.08.26	B-2
	・	・			場所	縮尺	
・	・	津庁舎 6階 61会議室 平面図	1/50 (A3)				

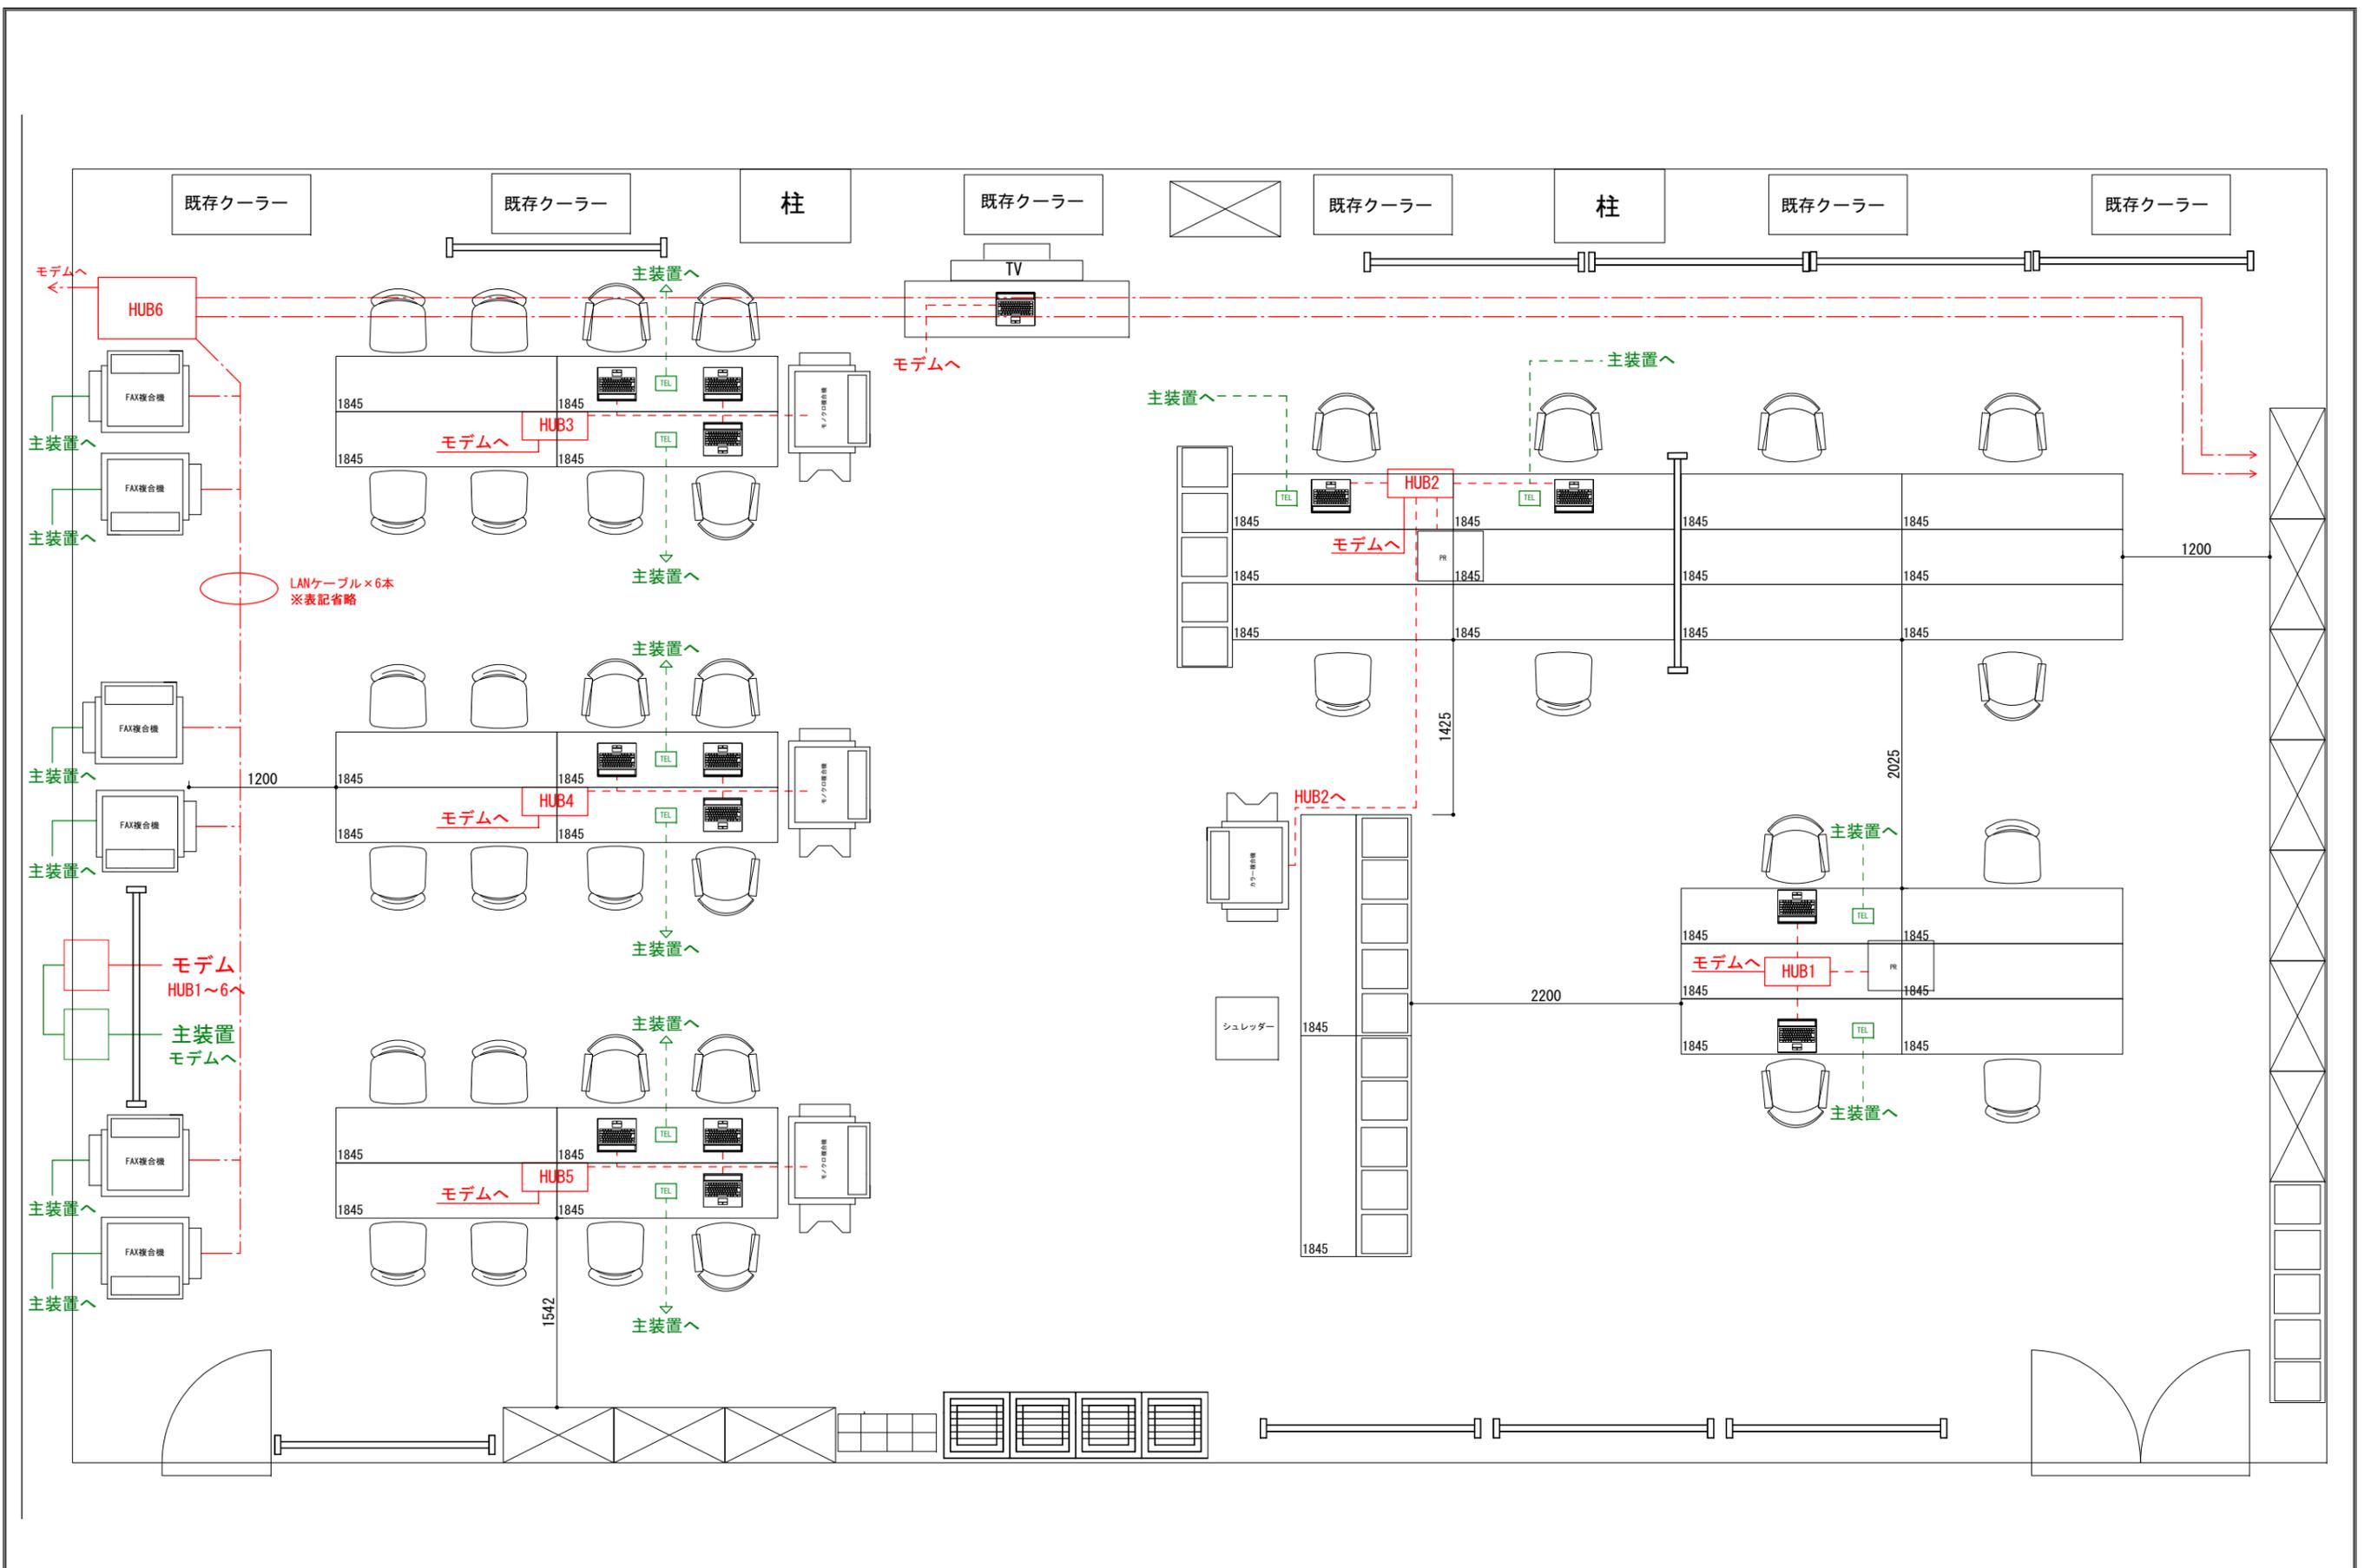


三重とこわか国体 県記録本部等整備実施設計策定業務	承認	検図	件名	日付	図面番号 B-3
	設計	設計	県記録本部 仮設通信設備図面	2020.08.26	
			場所	縮尺	
			津庁舎 6階 61会議室 平面図	1/50 (A3)	

	会議テーブル 450×1800	12台
	ハイイス	16脚
	アングル棚 900×450	4台
	卓立て	1台
	ゴミ箱	1台
	冷蔵庫	1台
	電気ポット	1台
	電子レンジ	1台
	新聞掛け	1台
	台車	1台
	卓上プリンター	1台

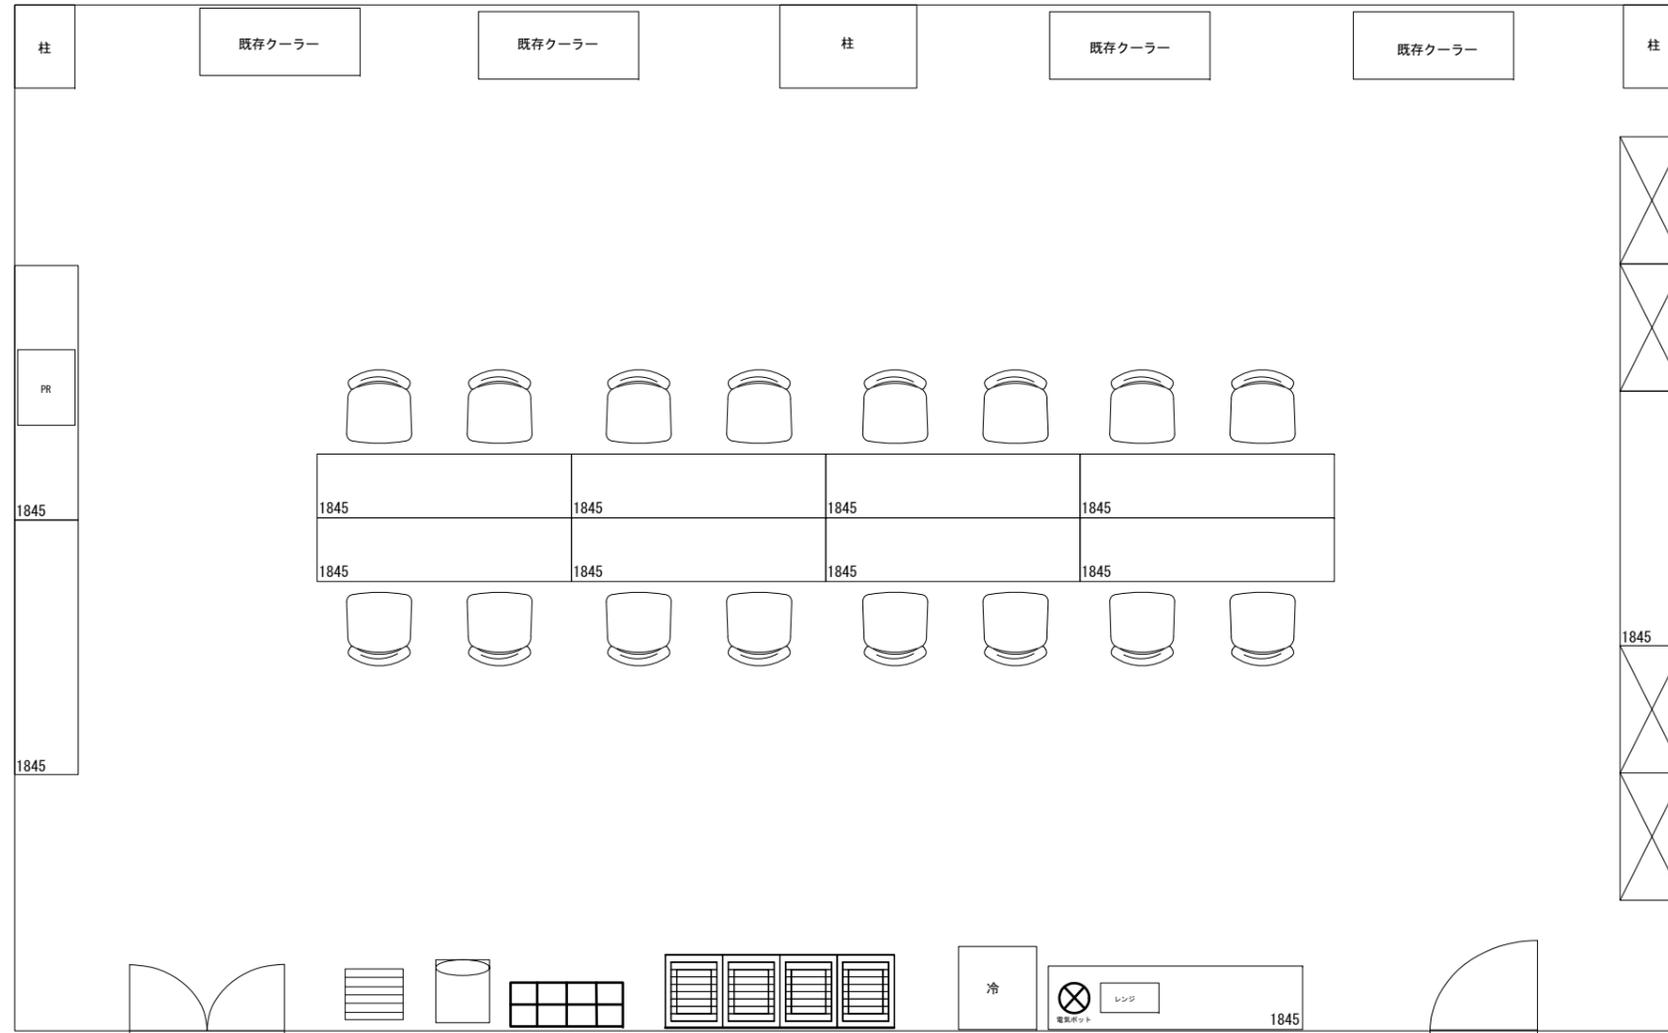


三重とこわか国体 県記録本部等整備実施設計策定業務	承認	検図	件名 県記録本部 レイアウト図	日付	2020.08.26	図面番号 B-1
	設計	設計		場所	津庁舎 6階 64会議室 平面図	
				縮尺	1/50 (A3)	

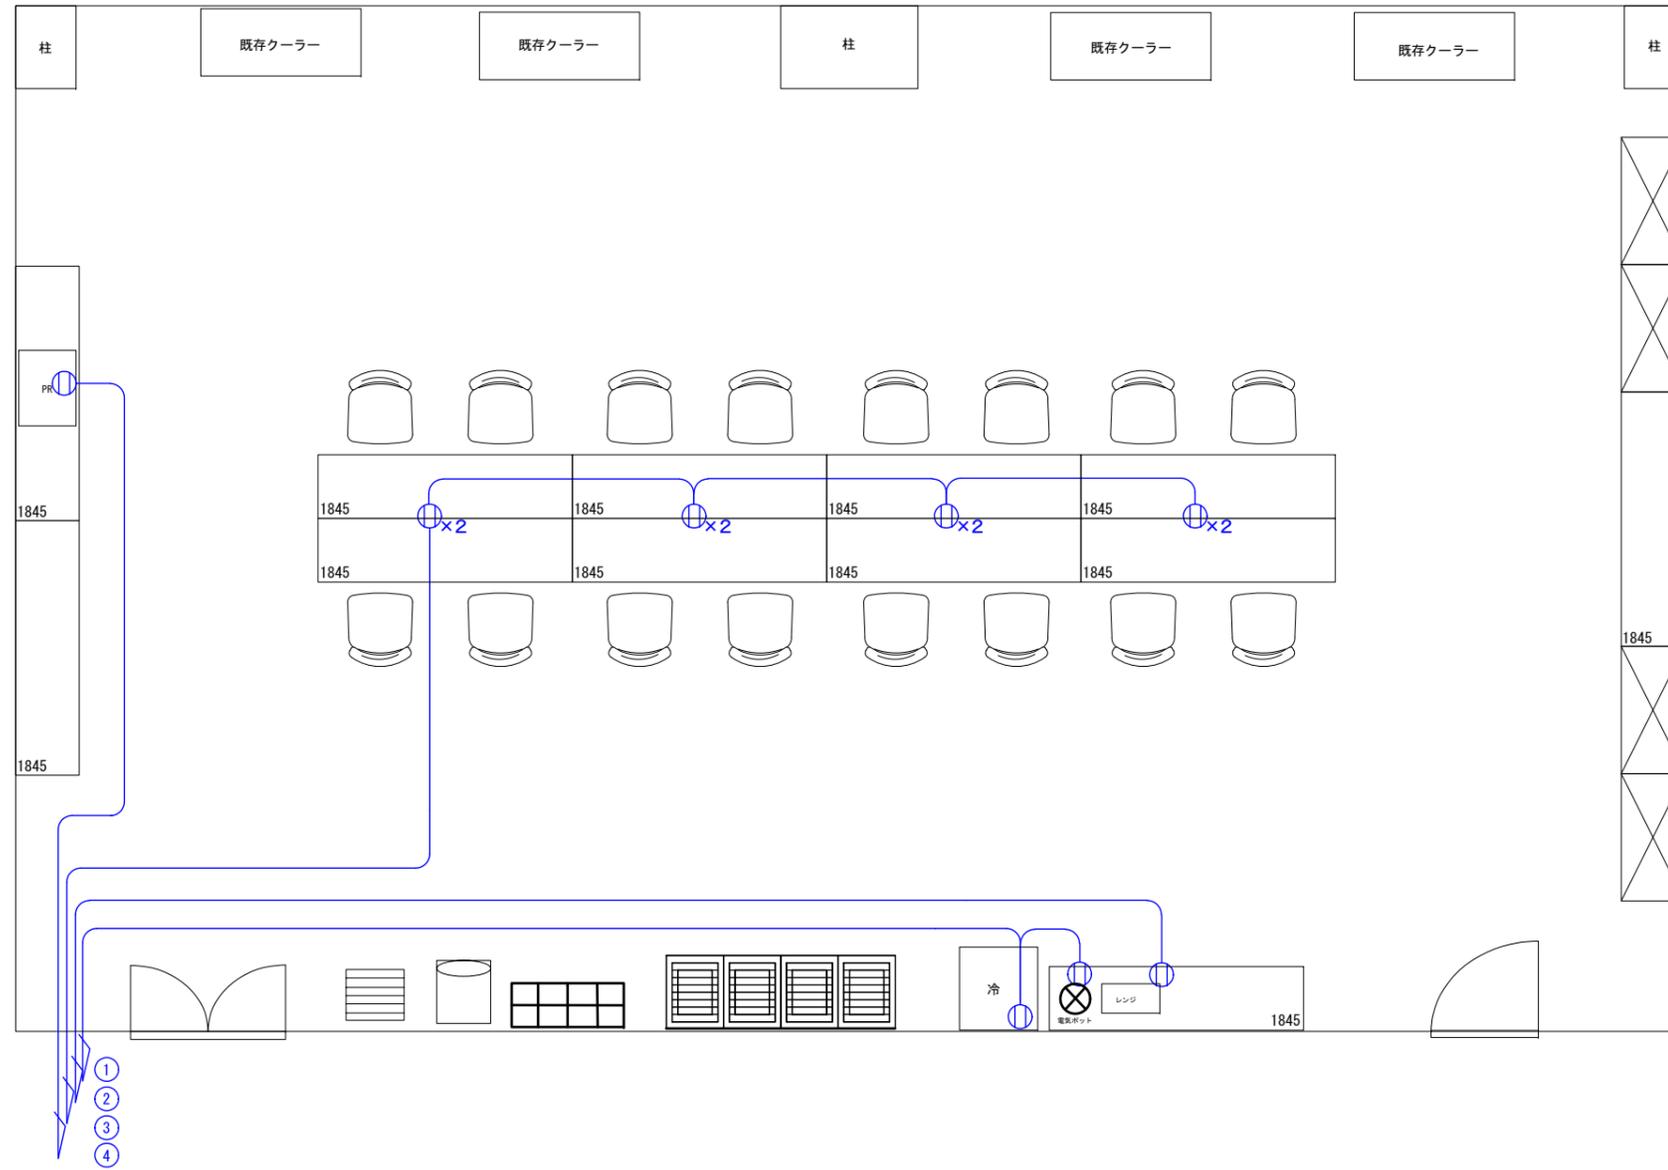


①
②
③
④
プレスセンター設置配電盤より

三重とこわか国体 県記録本部等整備実施設計策定業務	承認	検図	件名	日付	図面番号
	設計	設計	県記録本部 仮設電気設備図面	2020.08.26	
			場所	縮尺	
			津庁舎 6階 64会議室 平面図	1/50 (A3)	B-2

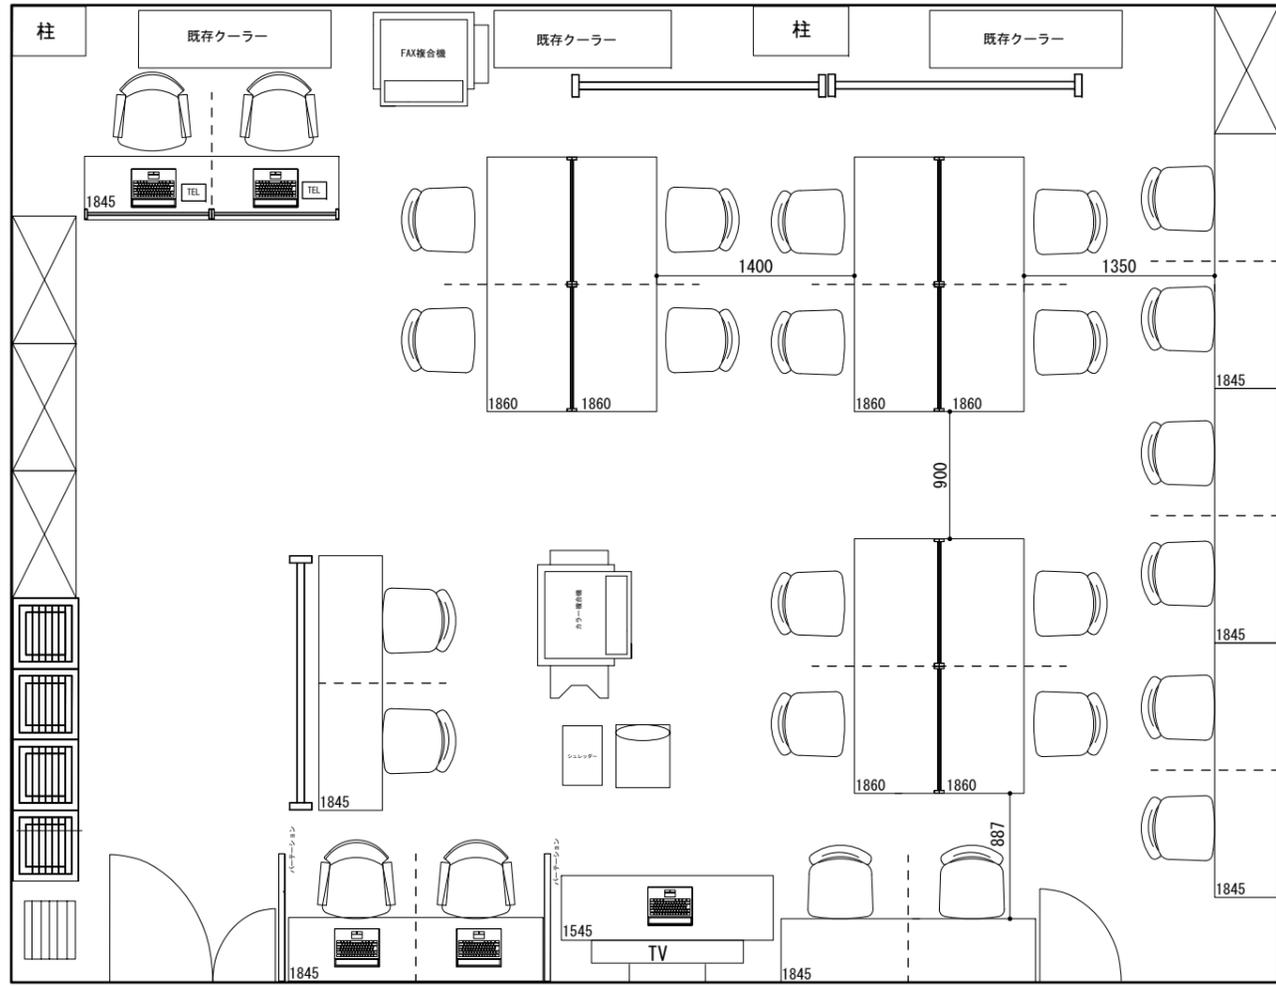

	会議テーブル 450×1800	7台
	会議テーブル 600×1800	6台
	OAイス	4脚
	パイプイス	22脚
	アングル棚 900×450	4台
	ゴミ箱	1台
	ホワイトボード 1800 キャスター付き	3台
	パーティション H2100	2枚
	新聞掛け	1台
	台車	1台
	シュレッダー	1台
	テレビ 50インチ	1台
	FAX複合機	1台
	カラー複合機	1台
	ノートパソコン	5台
	電話機	2台
	卓上パーティション：W900	8台
	自立式パーティション：W900	13台


三重とこわか国体 県記録本部等整備実施設計策定業務	承認	検図	件名 プレスセンター レイアウト図	日付 2020.08.26	図面番号 C-1
			設計	設計	場所 津庁舎 6階 66会議室 平面図	縮尺	
						縮尺 1/50 (A3)	

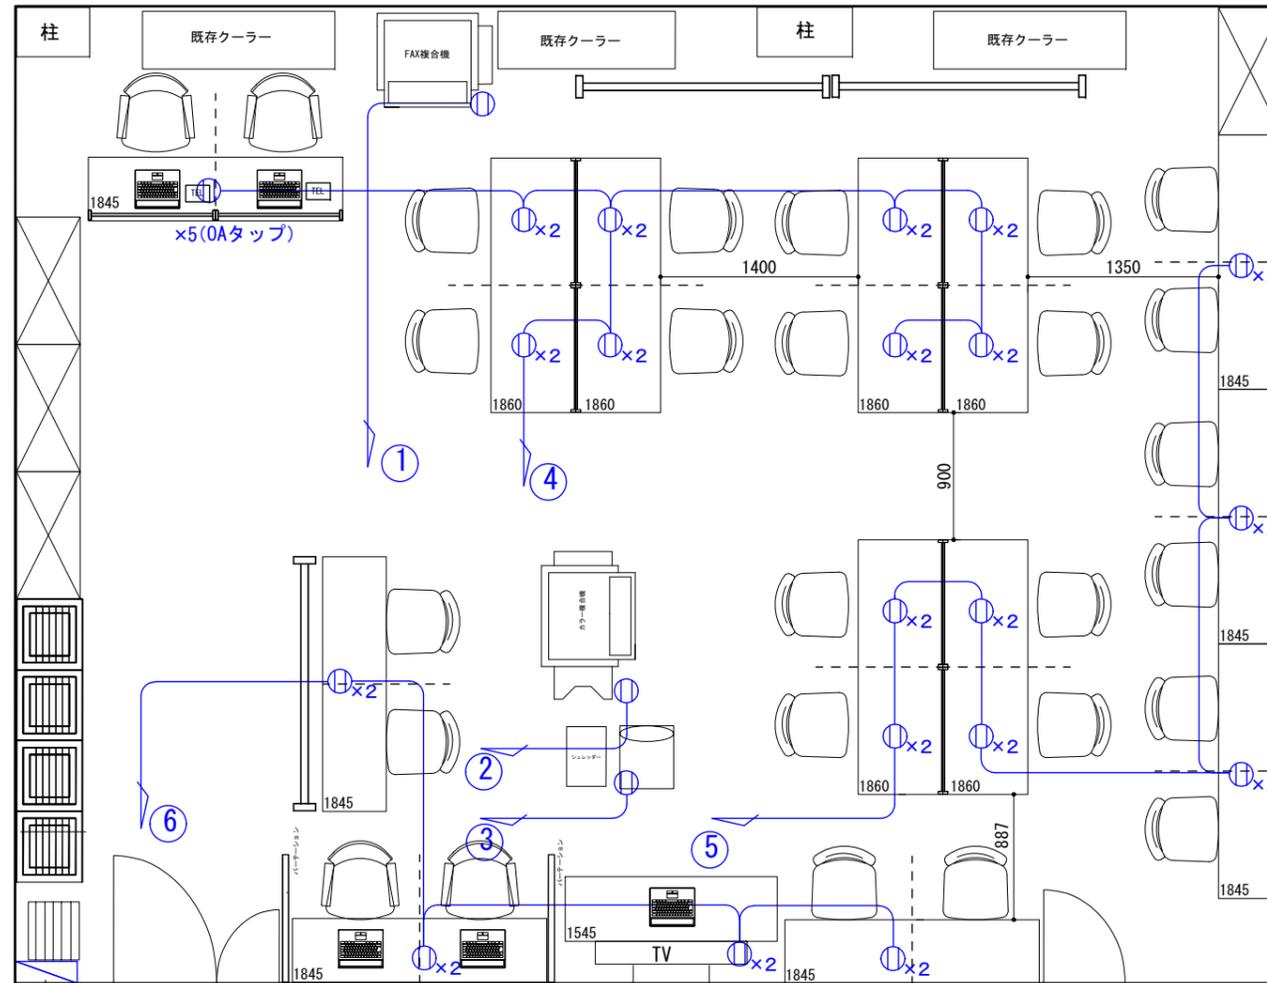

既存配電盤主幹 2次側よりCVT22

三重とこわか国体 県記録本部等整備実施設計策定業務	承認	設計	件名	日付	図面番号 C-2
	承認	設計	プレスセンター 仮設電気設備図面	2020.08.26	
	承認	設計	場所	縮尺	
			津庁舎 6階 66会議室 平面図	1/50 (A3)	

■三重県津庁舎
66 会議室
プレスセンター

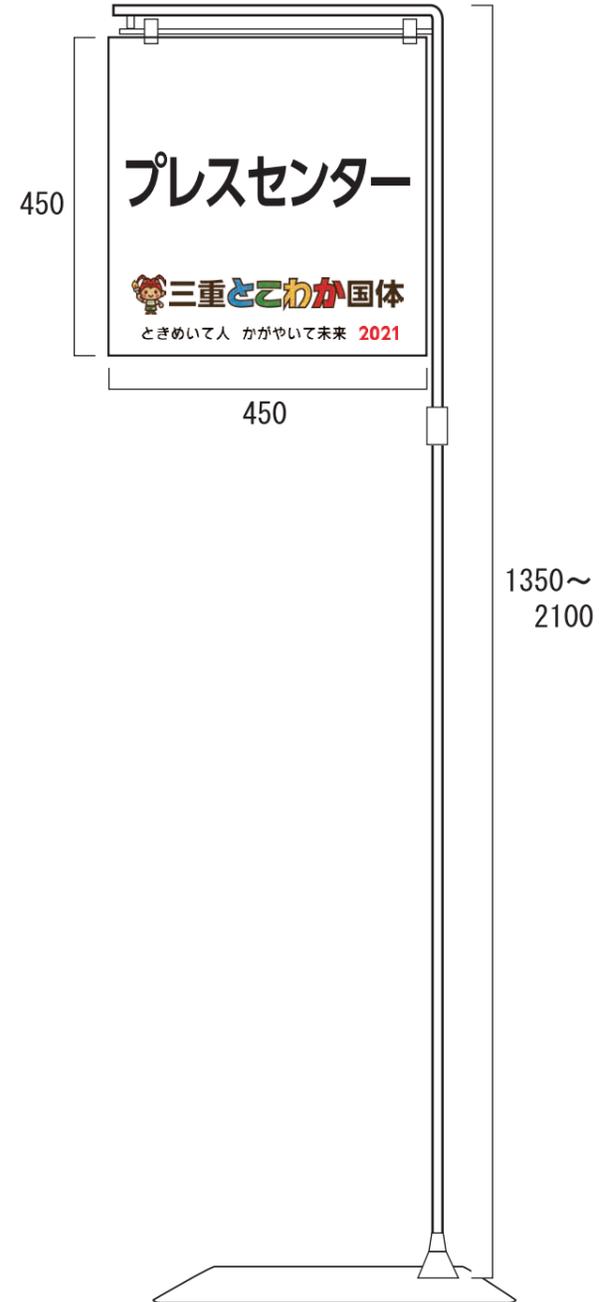

特記仕様書

項目	単位	参加 申込	記録本部		プレスセ ンター	規格・仕様 等	備考
			会期前	本大会			
備品							
会議テーブル	台	10	49	49	7	450×1800 H700	既存備品使用
会議テーブル	台				6	600×1800 H700	既存備品使用
会議テーブル	台				1	450×1500程度	既存備品使用
パイプイス	脚	20	35	35	22		既存備品使用
ホワイトボード	台	2	11	11	3	1800×900 脚付 両面回転白板 マーカー3色・字消し付	
傘立て	台	1	2	2	2	24本以上	
OAイス	脚		16	16	4	肘付 キャスター付 W565*D520*H760~855	
アングル棚	台	6	15	15	4	900×450 H1800 天地5段	
延長コード	台		6	6	1	3m 5口	
コードリール	台		1	1		30m	
パーテーション	枚				2	W900×H2100	
新聞掛	台		1	1	1	W640×D310×H970	
新聞	式		1	1	1	7社 伊勢・朝日・毎日・読売・産経・日経・中日	
台車	台		1	1	1	最大積載300kg	
電気ポット	台		1	1		2.2L程度	
電子レンジ	台		1	1		電子レンジ出力：500W程度	
冷蔵庫	台	1	1	1		170L~220L程度 2ドア以上（冷蔵・冷凍）	
ゴミ箱	式	1	2	2	1	4分別 会場内で発生した廃棄物（燃えるゴミ等）を定期的に収集・処理を行うこと	
L型ポップスタンド	台				1	450×450 スタンドH1350~2100 設計書のデザインと同様に、取り付ける案内紙も作成すること	
卓上パーテーション	枚				8	W900 卓上用	
自立式パーテーション	台				13	W900	
OA機器							
FAX複合機	台		6	6	1	<ul style="list-style-type: none"> ・自動原稿送り装置（両面对応） ・手差しトレイによる給紙ができること。 ・再生紙が使用できること。 ・自動濃度調整機能及び自動用紙選択機能 [複写機能] <ul style="list-style-type: none"> ・レーザー複写方式 ・連続複写速度：50枚/分以上（モノクロ A4ヨコ） ・読み取り解像度：600dpi以上 ・書き込み解像度：1200dpi以上 ・複写サイズ：B5、A4、B4、A3 ・拡大縮小：固定倍率 等倍 拡大・縮小3段階以上 任意倍率 25%~400% ・ソート機能 [プリント機能（ネットワーク対応）] <ul style="list-style-type: none"> ・LANに接続されたパソコンからのデータをプリントすることが出来る。 ・基本機能は、複写機能を準ずる。 ・対応OS：Win10 ・インターフェース：イーサネット（100BASE-TX/10BASE-T） ・通信プロトコル：TCP/IP ・予備トナーを準備しておくこと 	
カラー複合機	台	1	1	1	1	<ul style="list-style-type: none"> ・自動原稿送り装置（両面对応） ・手差しトレイによる給紙ができること。 ・再生紙が使用できること。 ・自動濃度調整機能及び自動用紙選択機能 [複写機能] <ul style="list-style-type: none"> ・レーザー複写方式 ・連続複写速度：50枚/分以上（フルカラー A4ヨコ） ・読み取り解像度：600dpi以上 ・書き込み解像度：1200dpi以上 ・複写サイズ：B5、A4、B4、A3 ・拡大縮小：固定倍率 等倍 拡大・縮小3段階以上 任意倍率 25%~400% ・ソート機能 [プリント機能（ネットワーク対応）] <ul style="list-style-type: none"> ・LANに接続された各パソコンからのデータをプリントすることが出来る。 ・基本機能は、複写機能を準ずる。 ・対応OS：Win10 ・インターフェース：イーサネット（100BASE-TX/10BASE-T） ・通信プロトコル：TCP/IP ・予備トナーを準備しておくこと 	
モノクロ複合機	台	1	3	3		<ul style="list-style-type: none"> ・自動原稿送り装置（両面对応） ・手差しトレイによる給紙ができること。 ・再生紙が使用できること。 ・自動濃度調整機能及び自動用紙選択機能 [複写機能] <ul style="list-style-type: none"> ・レーザー複写方式 ・連続複写速度：50枚/分以上（A4ヨコ） ・読み取り解像度：600dpi以上 ・書き込み解像度：1200dpi以上 ・複写サイズ：B5、A4、B4、A3 ・拡大縮小：固定倍率 等倍 拡大・縮小3段階以上 任意倍率 25%~400% ・ソート機能 [プリント機能（ネットワーク対応）] <ul style="list-style-type: none"> ・LANに接続された各パソコンからのデータをプリントすることが出来る。 ・基本機能は、複写機能を準ずる。 ・対応OS：Win10 ・インターフェース：イーサネット（100BASE-TX/10BASE-T） ・通信プロトコル：TCP/IP ・予備トナーを準備しておくこと 	・参加申込はFAX機能付

項目	単位	参加 申込	記録本部		プレスセ ンター	規格・仕様 等	備考
			会期前	本大会			
卓上プリンター	台	3	3	3		<ul style="list-style-type: none"> ・A3モノクロレーザー プリント度：A4普通紙30枚/分以上 ・対応OS：Win10 ・再生紙が使用できること。 ・接続機材のケーブル等も用意すること ・予備トナーを準備しておくこと ・各PCから印刷可能とすること 	
シュレッダー	台		1	1	1	<ul style="list-style-type: none"> ・A3用紙対応 ・最大裁断枚数：A4コピー用紙18枚以上 ・ゴミ箱容量：70L以上 ・静音であること 	
テレビ50インチ スタンド付	台		1	1	1	<ul style="list-style-type: none"> ・画面サイズ50インチ ・アンテナ設置もしくはインターネットテレビの契約を行い地上デジタル放送受信を可能にすること ・スタンド付 ・HDMIポート備え付 ・HDMIケーブル付 ・各種設定を行うこと ・61会議室については別途共同通信の机にも配線すること 	
電話回線工事	回線		11	11	3	<p>県記録本部及びプレスセンター（津庁舎）は、受託者にて回線工事を行う。参加申込受付センター（三重県合同ビル）に係る電話回線及びFAX回線は配線も含め実行委員会が手配する。</p> <p>【記録本部】電話（5）FAX（6）</p> <p>【プレスセンター】電話（2）FAX（1）</p> <ul style="list-style-type: none"> ・記録本部の電話番号は各係ごとに1番号を配分することとし、1番号に対して2台の電話機で対応できるように設定を行うこと。 	
電話主装置	台		1	1	1	<ul style="list-style-type: none"> ・留守、転送、モニター機能をもつもの。 ・最大外線収容数：INSネット64 4回線 アナログ回線 8回線 ・CS（デジタル）4台 ドアホン 2回線/4台 	
電話機	台		10	10	2	<ul style="list-style-type: none"> ・外線、内線通話、外線保留、転送、留守、代理応答機能をもつもの。 ・PHS不可 子機にて対応可能 ・ナンバーディスプレイ対応 ・参加申込受付センター（三重県合同ビル）の電話機は実行委員会が手配する 	
ノートパソコン	台		1	1	1	<ul style="list-style-type: none"> ・画面サイズ：15インチ以上 ・内蔵無線LANのインターフェイスを有すること。（IEEE802.11g対応） ・光学ドライブ内蔵（スーパーマルチドライブ） ・HDD容量：500GB以上 ・メモリ：4GB以上 ・CPU：intel Corei3-8145U 2.10GHz以上 ・USB2.0ポート：4ポート ・OS：Win10 ・officeStandardアプリケーションインストール済み ・AdobeReaderアプリケーションインストール済み ・PDF作成アプリケーションインストール済み ・キーボードにテンキーが付帯されているもの ・マウス、マウスパッド付 ・ライセンス取得済であること ・ウイルス対策ソフトをインストールしておくこと ・LAN接続端子を有すること ・返却後はデータの消去を行うこと 	モニター出力用
ノートパソコン	台	7	13	13	4	<ul style="list-style-type: none"> ・画面サイズ：15インチ以上 ・内蔵無線LANのインターフェイスを有すること。（IEEE802.11g対応） ・光学ドライブ内蔵（スーパーマルチドライブ） ・HDD容量：500GB以上 ・メモリ：4GB以上 ・CPU：intel Corei3-8145U 2.10GHz以上 ・USB2.0ポート：4ポート ・OS：Win10 ・officeStandardアプリケーションインストール済み ・AdobeReaderアプリケーションインストール済み ・PDF作成アプリケーションインストール済み ・キーボードにテンキーが付帯されているもの ・マウス、マウスパッド付 ・ライセンス取得済であること ・ウイルス対策ソフトをインストールしておくこと ・LAN接続端子を有すること ・返却後はデータの消去を行うこと ・メール設定、アドレス取得を行うこと 	
HUB	台		6	6	3		
LANケーブル	m	90	150	150	60		
LAN工事	式	1	1	1	1		
PC設定	式	7	14	14	4		
無線アクセスポイント	台		1	1	1		
VPNルーター	台		1	1	1		
光回線工事	式		1	1	1		
インターネット工事	式		1	1	1		

物品一覧表

					
【冷蔵庫】 170L～220L程度 2ドア(冷蔵・冷凍)	【ゴミ箱】 4分別	【電子レンジ】 出力 500W程度	【ホワイトボード】 1800×900 両面回転白板 マーカー3色・字消し付	【傘立て】 24本以上	【OAイス】 肘付 キャスター付き W565×D520×H760～855
					
【アングル棚】 W900×D450×H1800 天地5段	【延長コード】 3m 5口	【コードリール】 30m	【パーテーション】 W900×H2100	【新聞掛け】 W640×D310×H970	【台車】 最大積載300kg
					
【電気ポット】 2.2L程度	【モノクロ複合機】 毎分50枚機	【FAX複合機】 毎分50枚機	【カラー複合機】 毎分50枚機	【卓上プリンター】 毎分30枚機	【ノートパソコン】 Windows10

物 品 一 覧 表

					
<p style="text-align: center;">【ハブ】</p>	<p style="text-align: center;">【ブロードバンドルーター】 光回線対応</p>	<p style="text-align: center;">【無線ルーター】</p>	<p style="text-align: center;">【テレビモニター】 50インチ</p>	<p style="text-align: center;">【シュレッダー】 A3対応</p>	<p style="text-align: center;">【電話機】 音声ガイダンス</p>
					
<p style="text-align: center;">【モニタースタンド】</p>	<p style="text-align: center;">【卓上パネル】 W900</p>	<p style="text-align: center;">【自立式パーテーション】 W900</p>	<p style="text-align: center;">【L型ポップスタンド】 400×400 スタンドH1350～2100 程度</p>		

※写真は一部イメージです