

一般国道260号(南島バイパス)道路改良(2号トンネル(仮称))工事の進捗状況(平成26年8月末現在)について

H26.9



一般国道260号南島バイパス(2号トンネル(仮称))(延長104m)の工事進捗(平成26年8月末現在)について、お知らせします。

特殊な足場台車を使用し、山からの水が浸入することを防ぐために「防水シート」を張りました。また、覆工コンクリートの補強鉄筋を組み立てました。

(工事の内容)

- (1) 工事名 : 一般国道260号(南島バイパス)道路改良(2号トンネル(仮称))工事(分-1)
- (2) 工事箇所 : 三重県度会郡南伊勢町贅浦地内
- (3) 工事概要 : トンネル延長 104m、幅員 車道6.0m、全幅11.0m、内空断面 68.1㎡
- (4) 受注者 : 稲葉・南建特定建設工事共同企業体
- (5) 工期 : 平成25年12月20日~平成27年3月16日

位置図

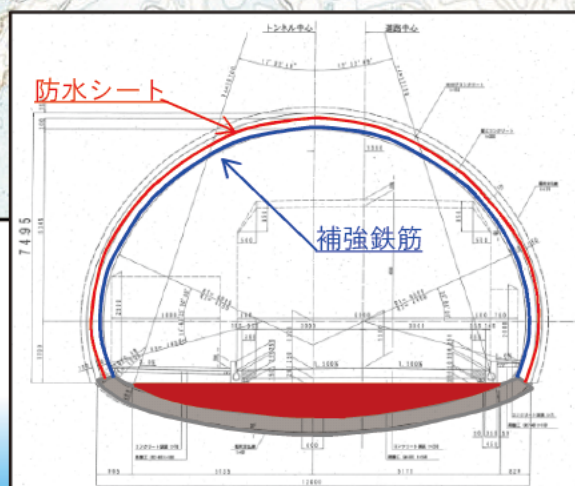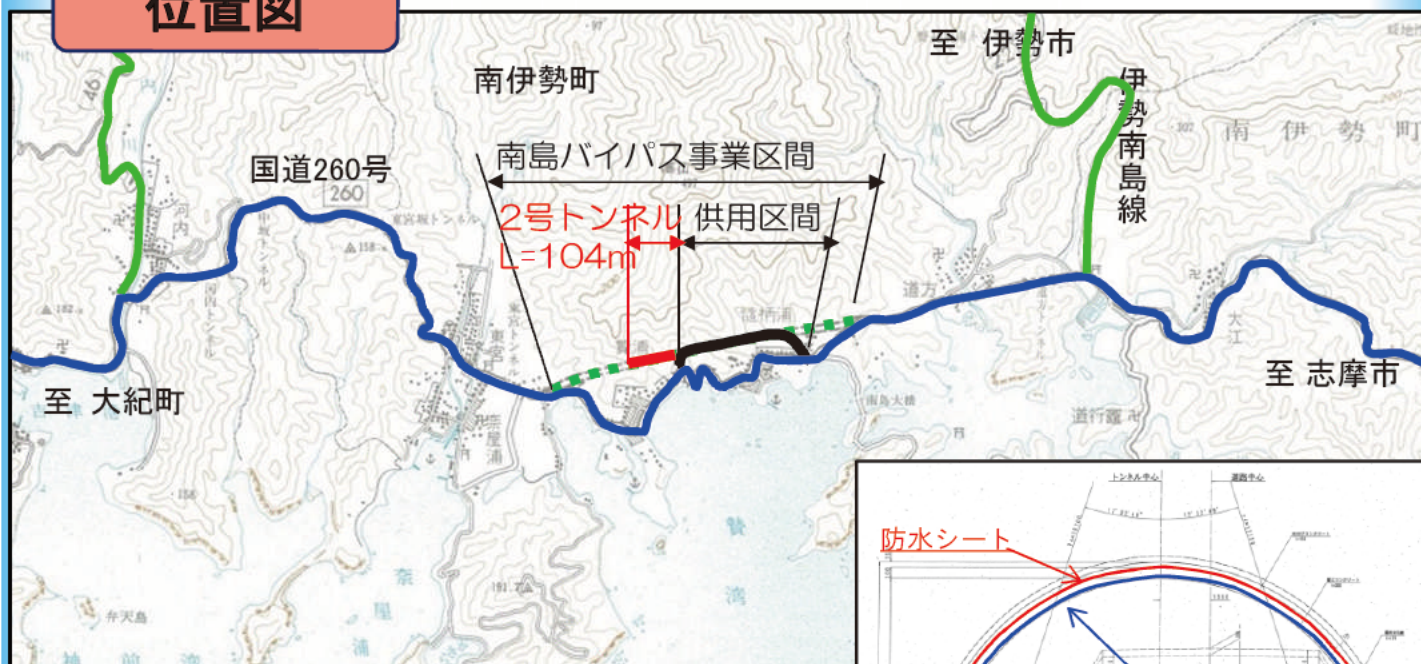


トンネル断面図

トンネル工事の進捗

月	4月	5月	6月	7月	8月
掘進長 (m)	30/104	70/104	104/104	—	—
工事進捗 (%)	20	30	40	51	53

現場風景

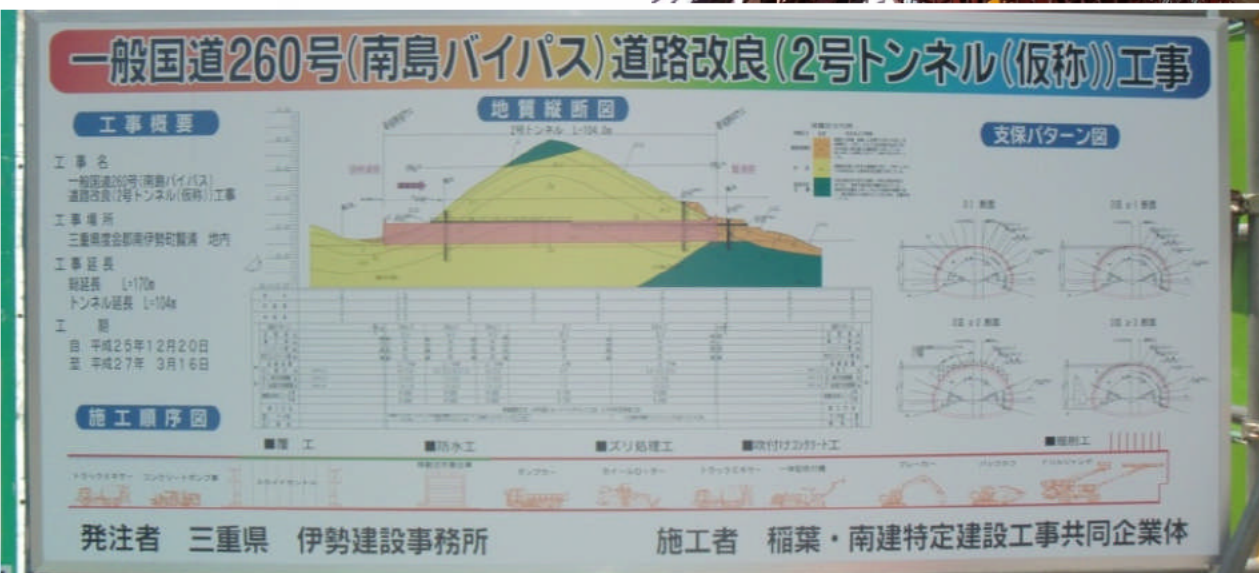

※現在、覆工コンクリートの補強鉄筋を組み立てています。