

一般国道260号(南島バイパス)道路改良(2号トンネル(仮称))工事の進捗状況(平成26年4月末現在)について

H26.5


一般国道260号南島バイパス(2号トンネル(仮称))(延長104m)は、昨年12月に工事契約を締結し、3月に安全祈願祭がおこなわれました。

現在、平成27年3月の完成に向けて、南伊勢町^{にえうら}贄浦地内の起点側(志摩市側)から約30mの間、掘削が進んでいます。


(工事の内容)

- (1) 工事名 : 一般国道260号(南島バイパス)道路改良(2号トンネル(仮称))工事(分-1)
- (2) 工事箇所 : 三重県度会郡南伊勢町贄浦地内
- (3) 工事概要 : トンネル延長 104m、幅員 車道6.0m、全幅11.0m、内空断面 68.1m²
- (4) 受注者 : 稲葉・南建特定建設工事共同企業体
- (5) 工期 : 平成25年12月20日~平成27年3月16日


位置図

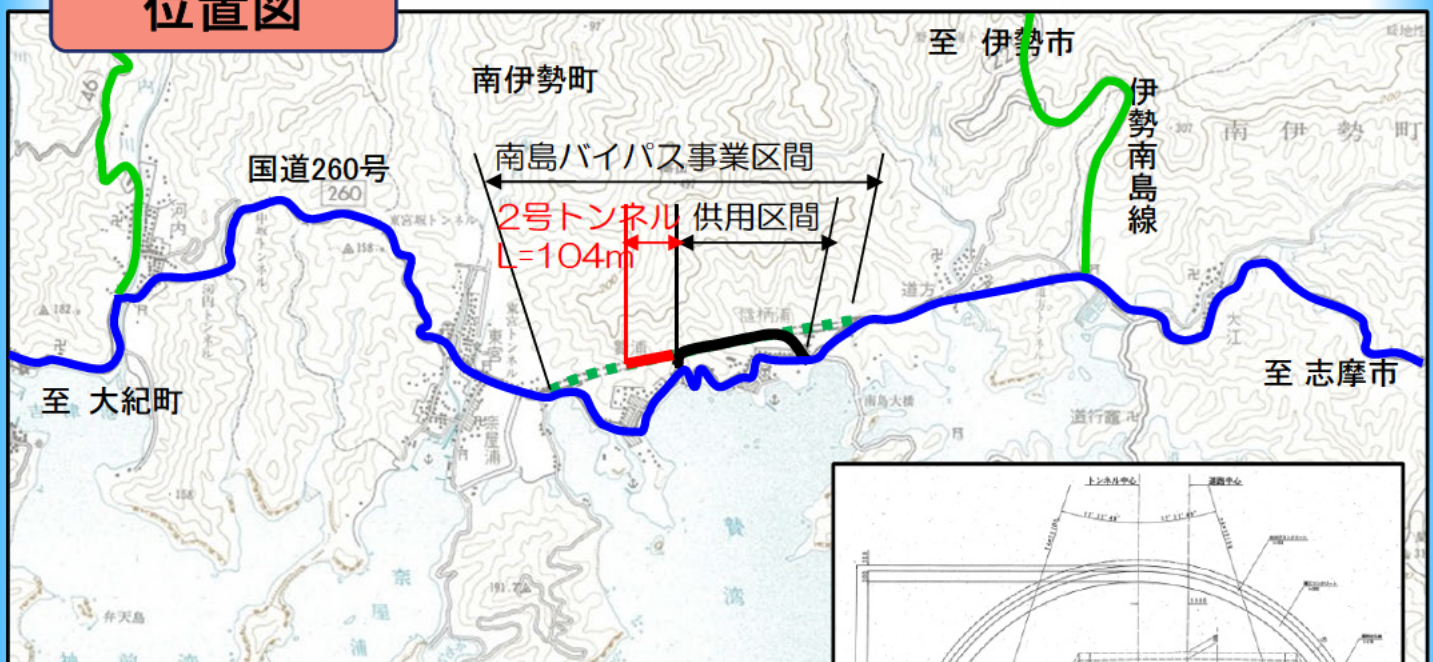

トンネル断面図

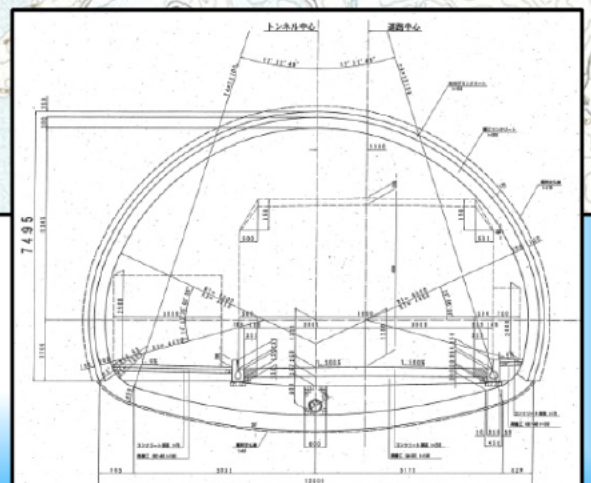

トンネル工事の進捗

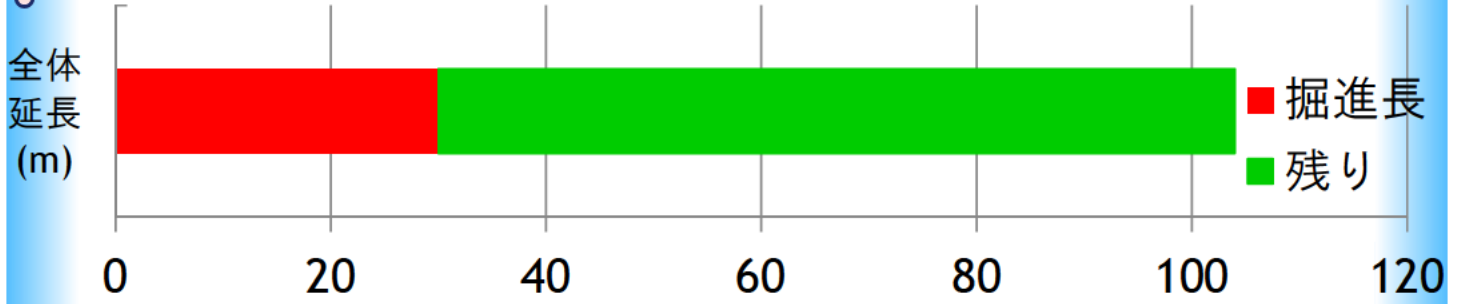

月	4月	5月	6月	7月	8月
掘進長 (m)	30/104				
工事進捗 (%)	30				

現場風景



一般国道260号(南島バイパス)道路改良(2号トンネル(仮称))工事

工事概要

工事名
 一般国道260号(南島バイパス)道路改良(2号トンネル(仮称))工事
工事場所
 三重県度会郡伊勢町黄港 地方
工事延長
 総延長 L=170m
 トンネル延長 L=104m
工期
 自 平成26年12月20日
 至 平成27年 3月16日

地質縦断面

支保パターン図

施工順序図

発注者 三重県 伊勢建設事務所

施工者 稲葉・南建特定建設工事共同企業体

※現在、トンネルの掘削を約30mまでおこないました。