


- 区域1(山腹1)
0.97ha
- 区域1(山腹2)
0.33ha
- 区域1(山腹3)
0.08ha
- 区域2(山腹1)
0.32ha
- 区域2(山腹2)
0.04ha
- 区域1(山腹4)
2.15ha
- 区域1(山腹5)
0.82ha
- 区域1(山腹6)
0.36ha
- 区域1(山腹7)
0.07ha
- 区域1(山腹8)
0.26ha
- 区域1(山腹9)
0.10ha
- 区域1(溪岸1)
0.01ha
- 区域1(溪岸2)
0.01ha
- 区域1(溪岸3)
0.06ha
- 区域1(溪岸4)
0.04ha
- 区域1(溪岸5)
0.02ha
- 区域1(溪岸6)
0.03ha

工事名	災害緩衝林整備事業 第伊-4号工事		
図面名	平面図		
作成年月日			
縮尺	1/2500	図面番号	1 / 2
会社名			
事業者名	伊勢農林水産事務所		

この地図は、三重県市町総合事務組合管理者の承認を得て、同組合所管の「2006三重県共有デジタル地図(数値地形図2500(道路線1000))」を使用し、調整したものである。

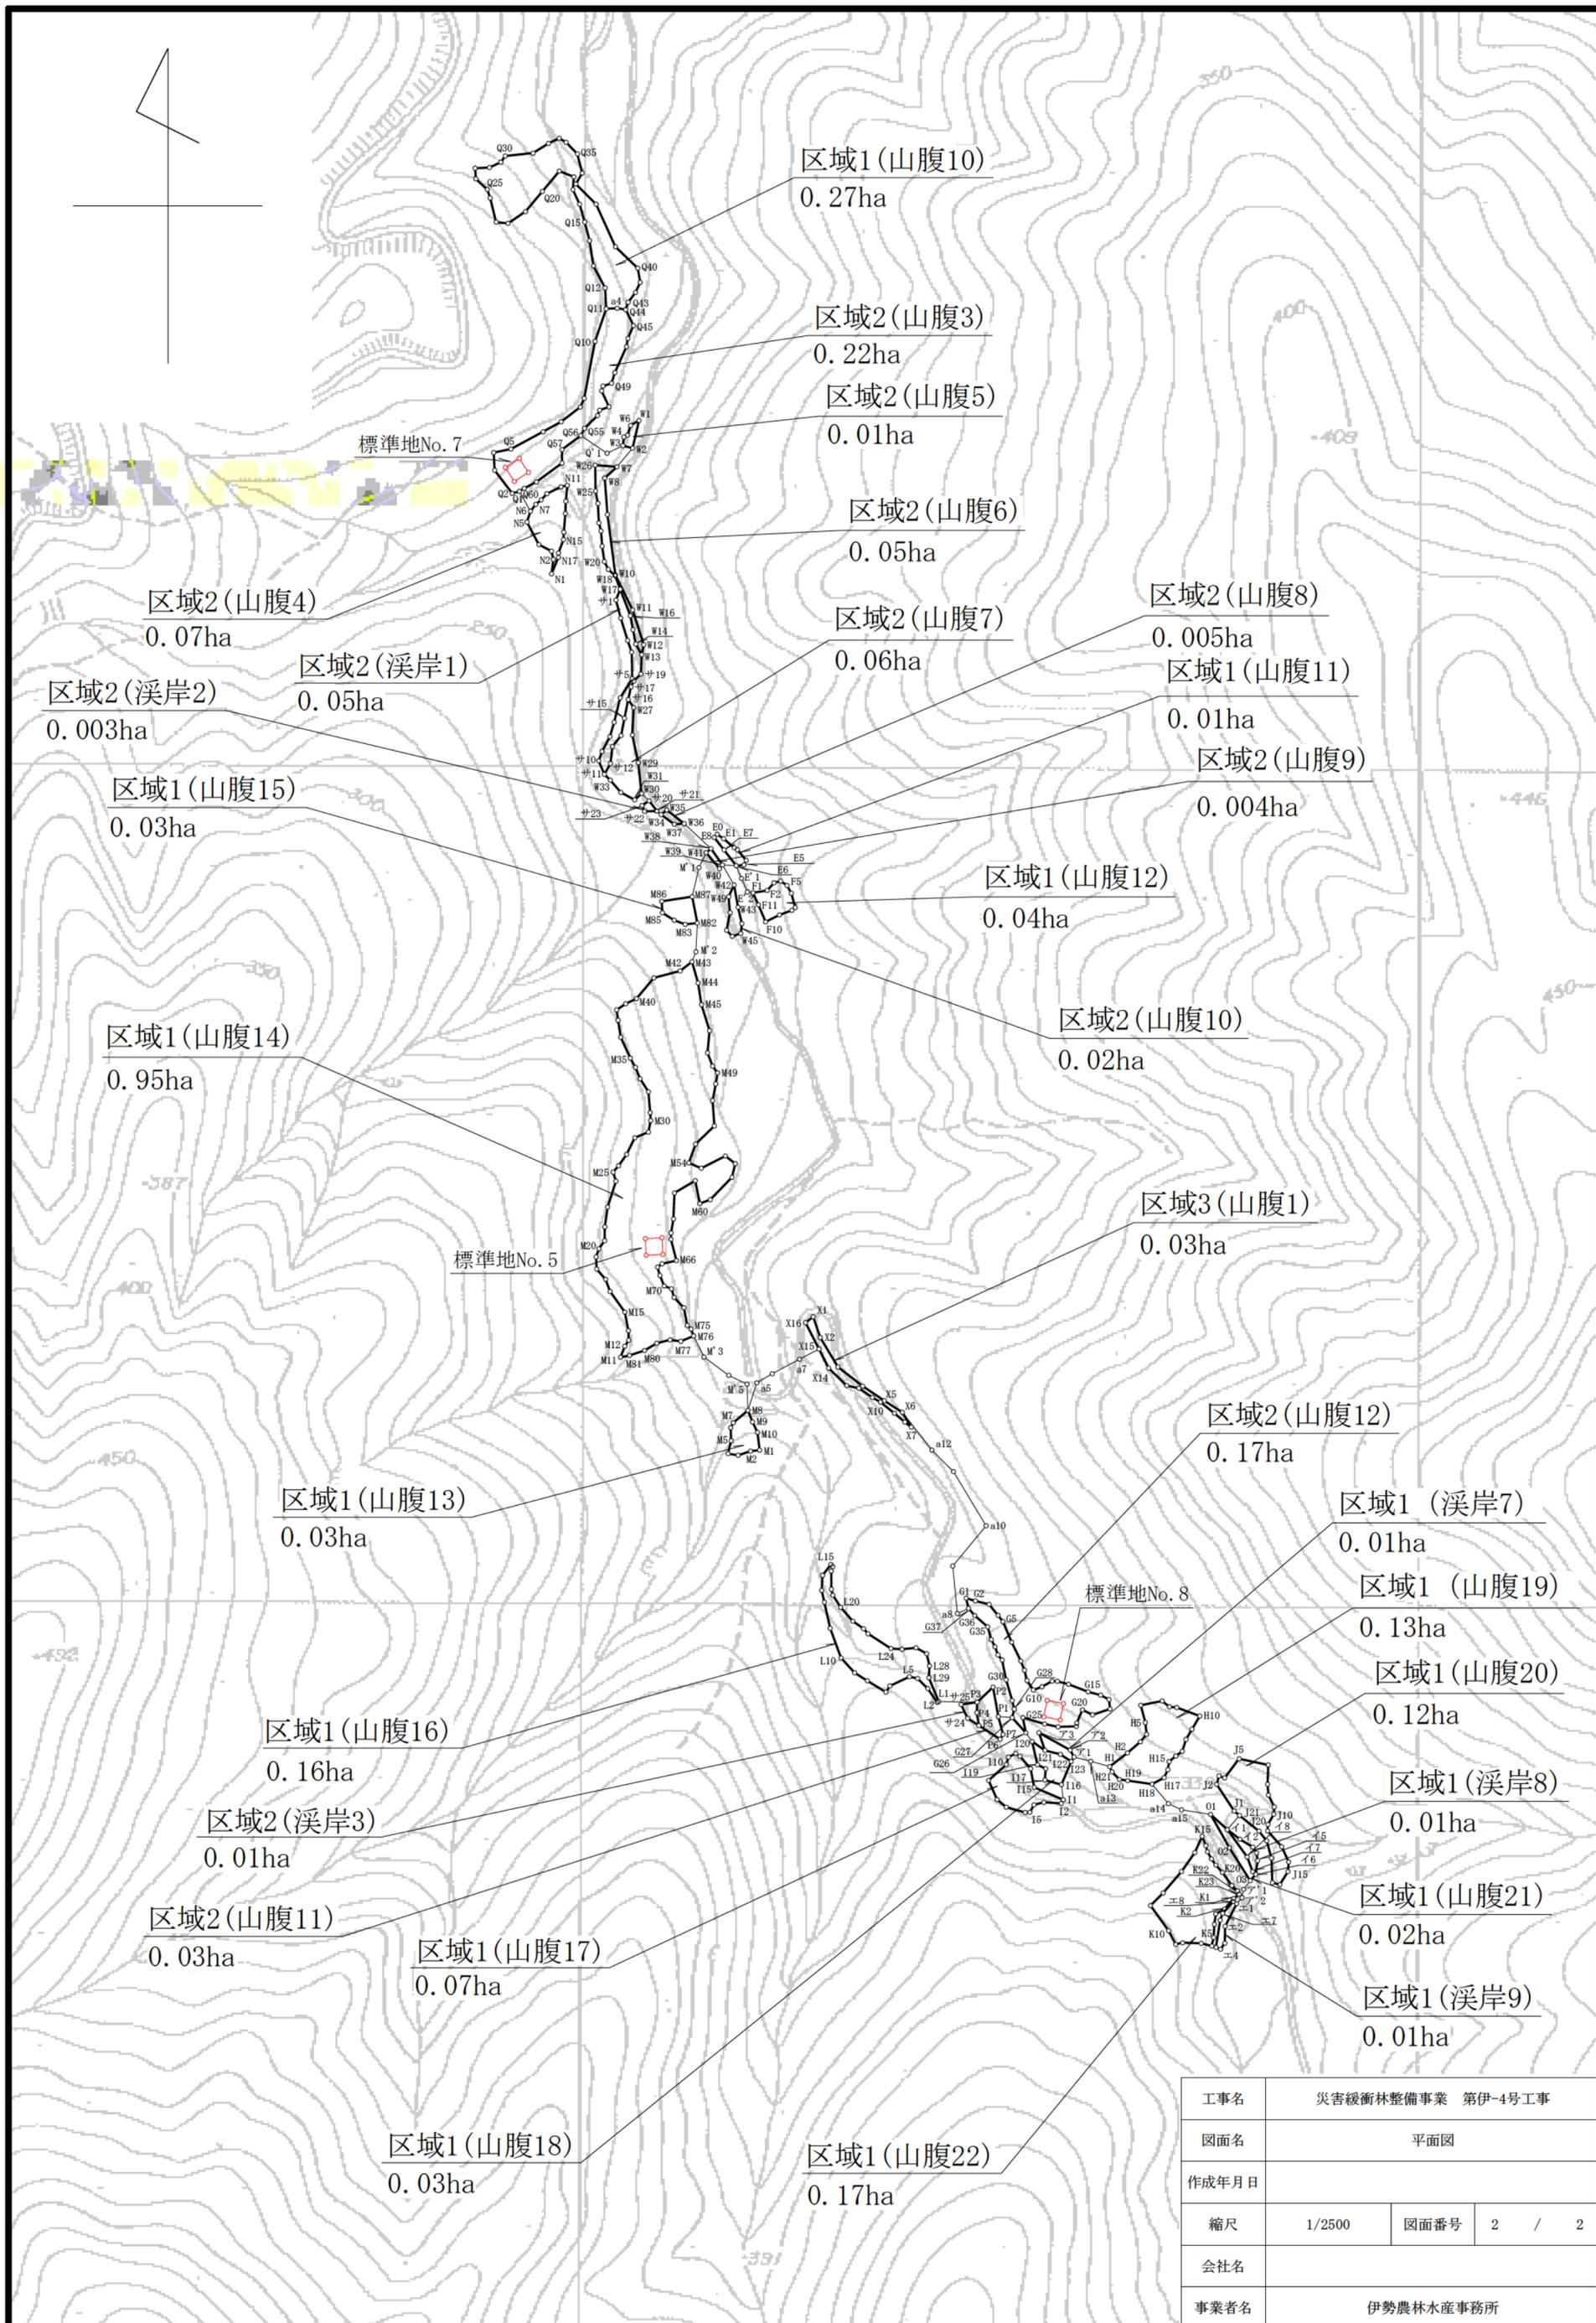

工事名	災害緩衝林整備事業 第伊-4号工事		
図面名	平面図		
作成年月日			
縮尺	1/2500	図面番号	2 / 2
会社名			
事業者名	伊勢農林水産事務所		

この地図は、三重県市町総合事務組合管理者の承認を得て、同組合所管の「2006三重県共有デジタル地図（数値地形図2500（道路緑1000）」を使用し、調整したものである。

溪流部 危険木除去

屏風岩谷

整備前




整備後



溪岸部 調整伐

屏風岩谷

整備前

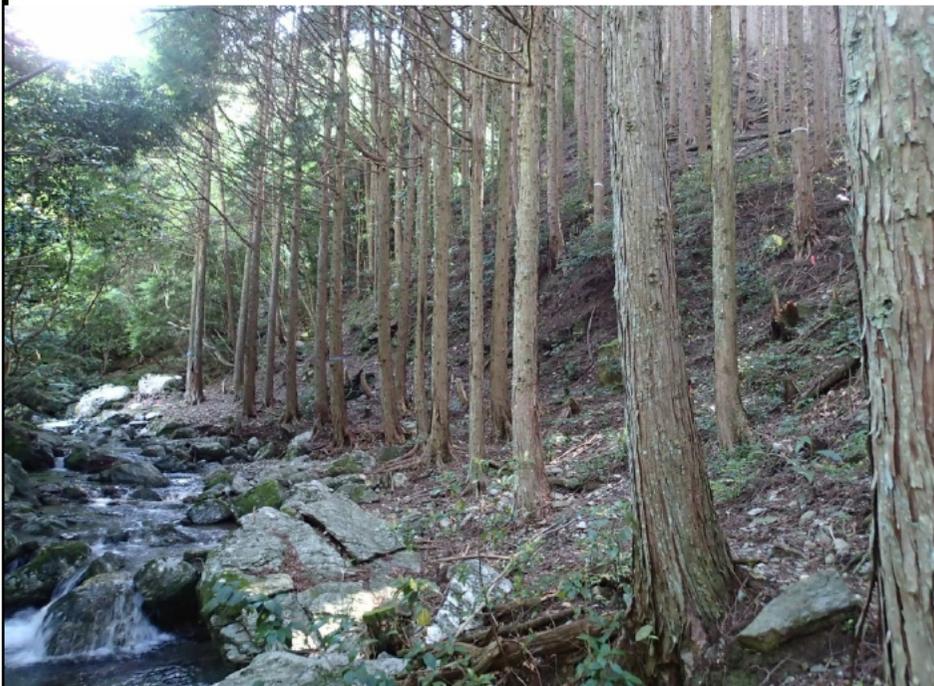

整備後



山腹部 調整伐

屏風岩谷

整備前



整備後



集材作業状況

屏風岩谷



集材作業状況

