



位置図

S = 1:50,000

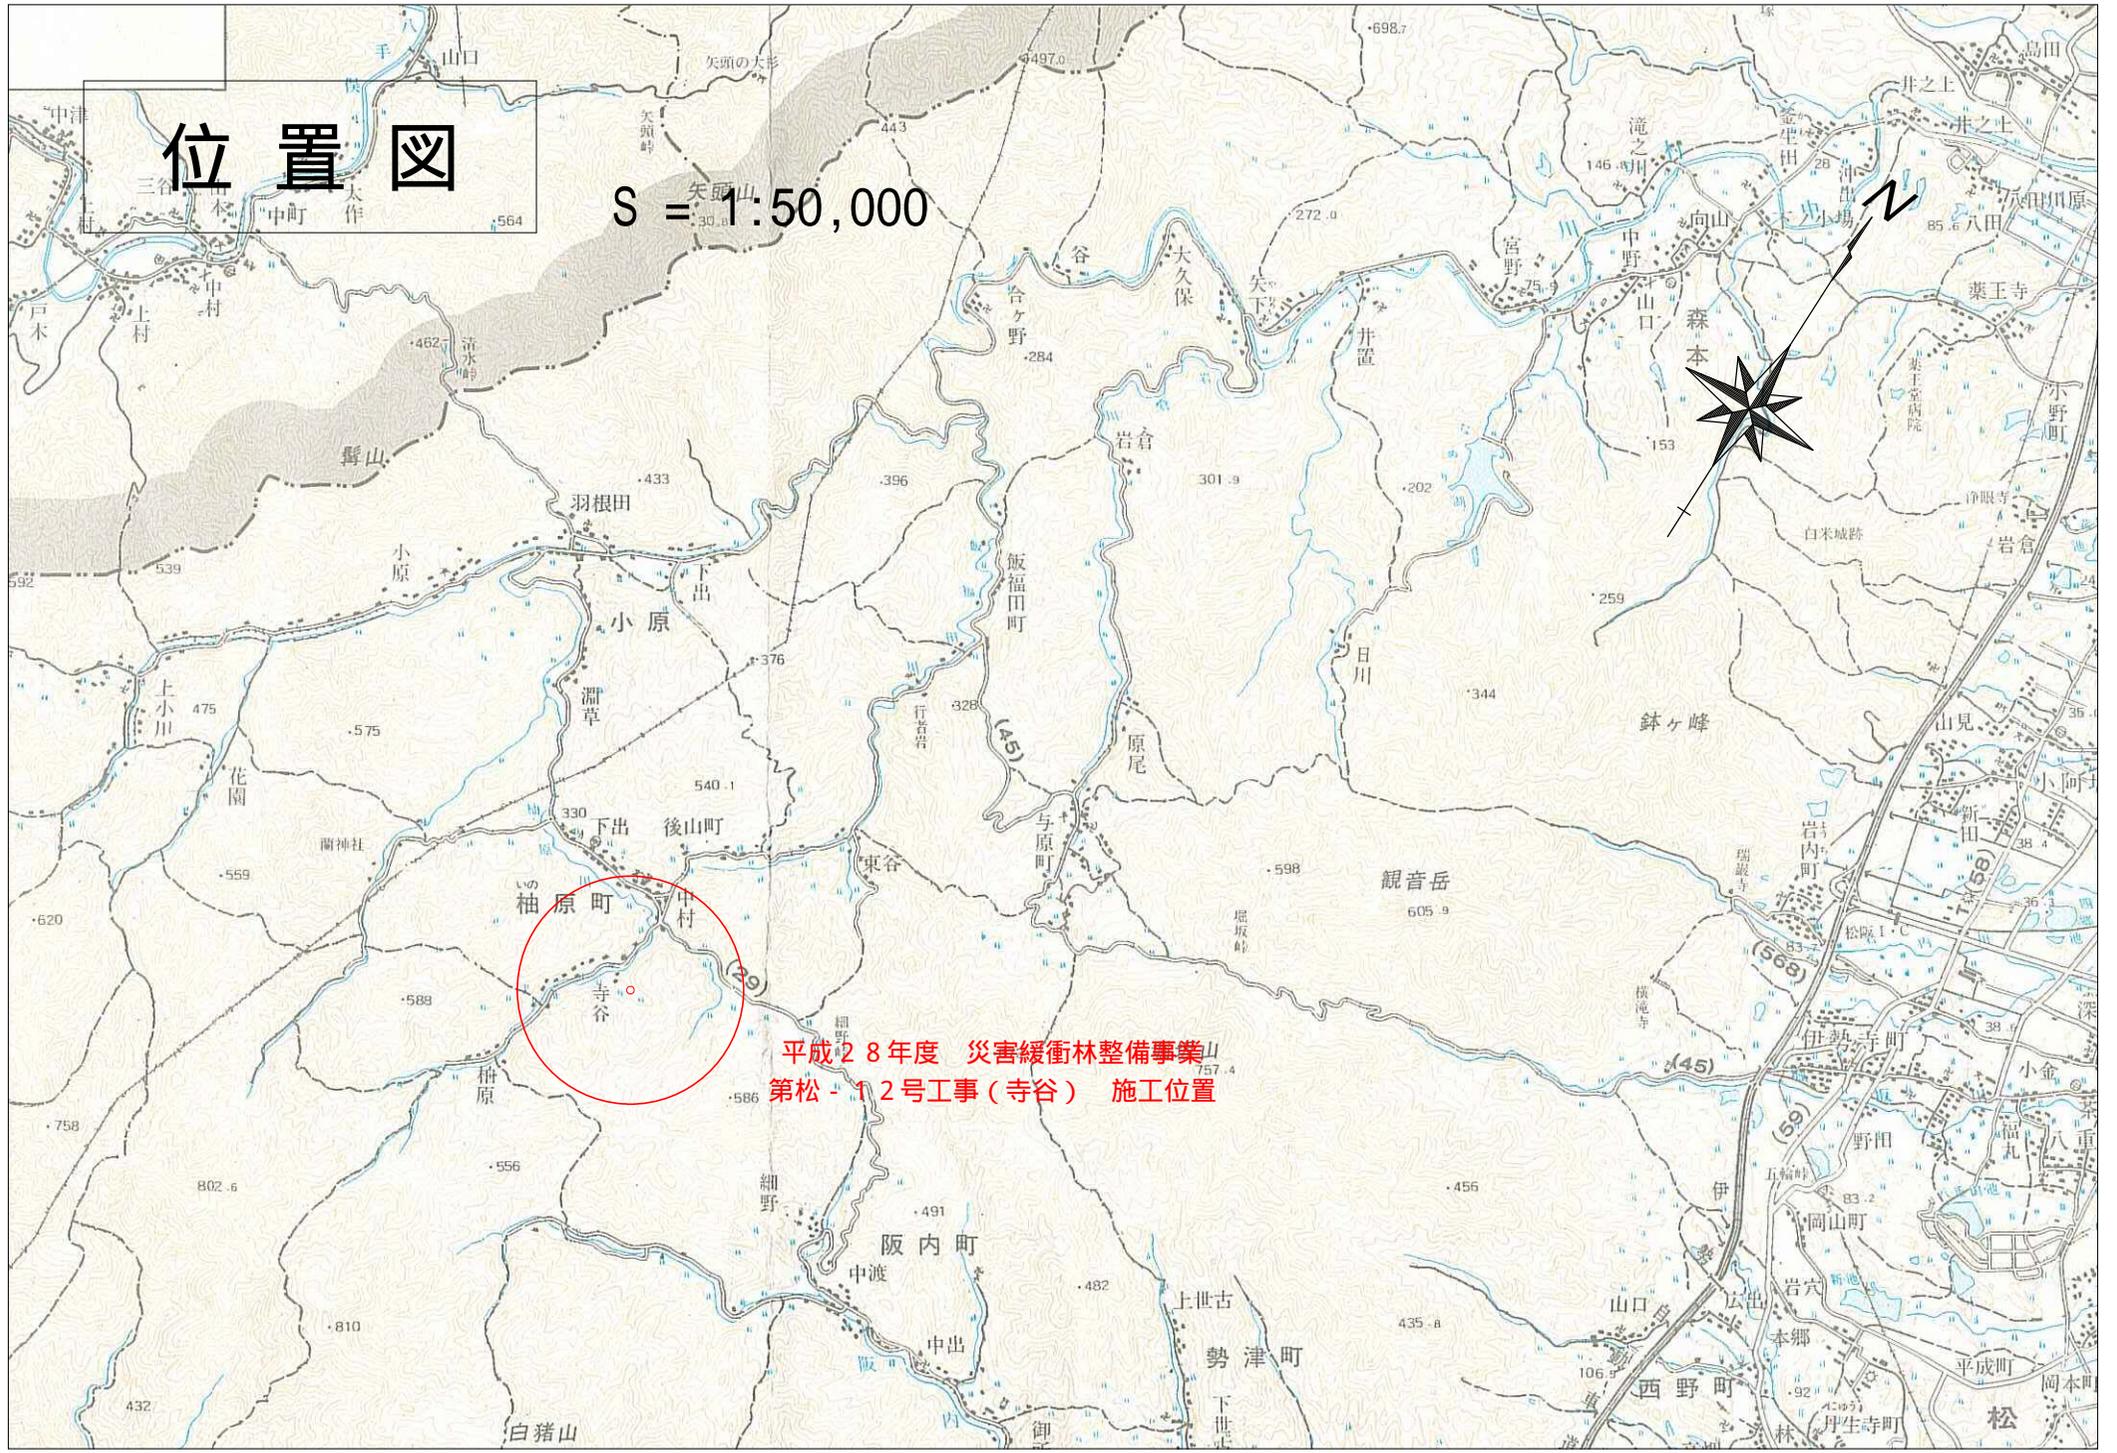

平成28年度 災害緩衝林整備事業
第松-12号工事(寺谷) 施工位置

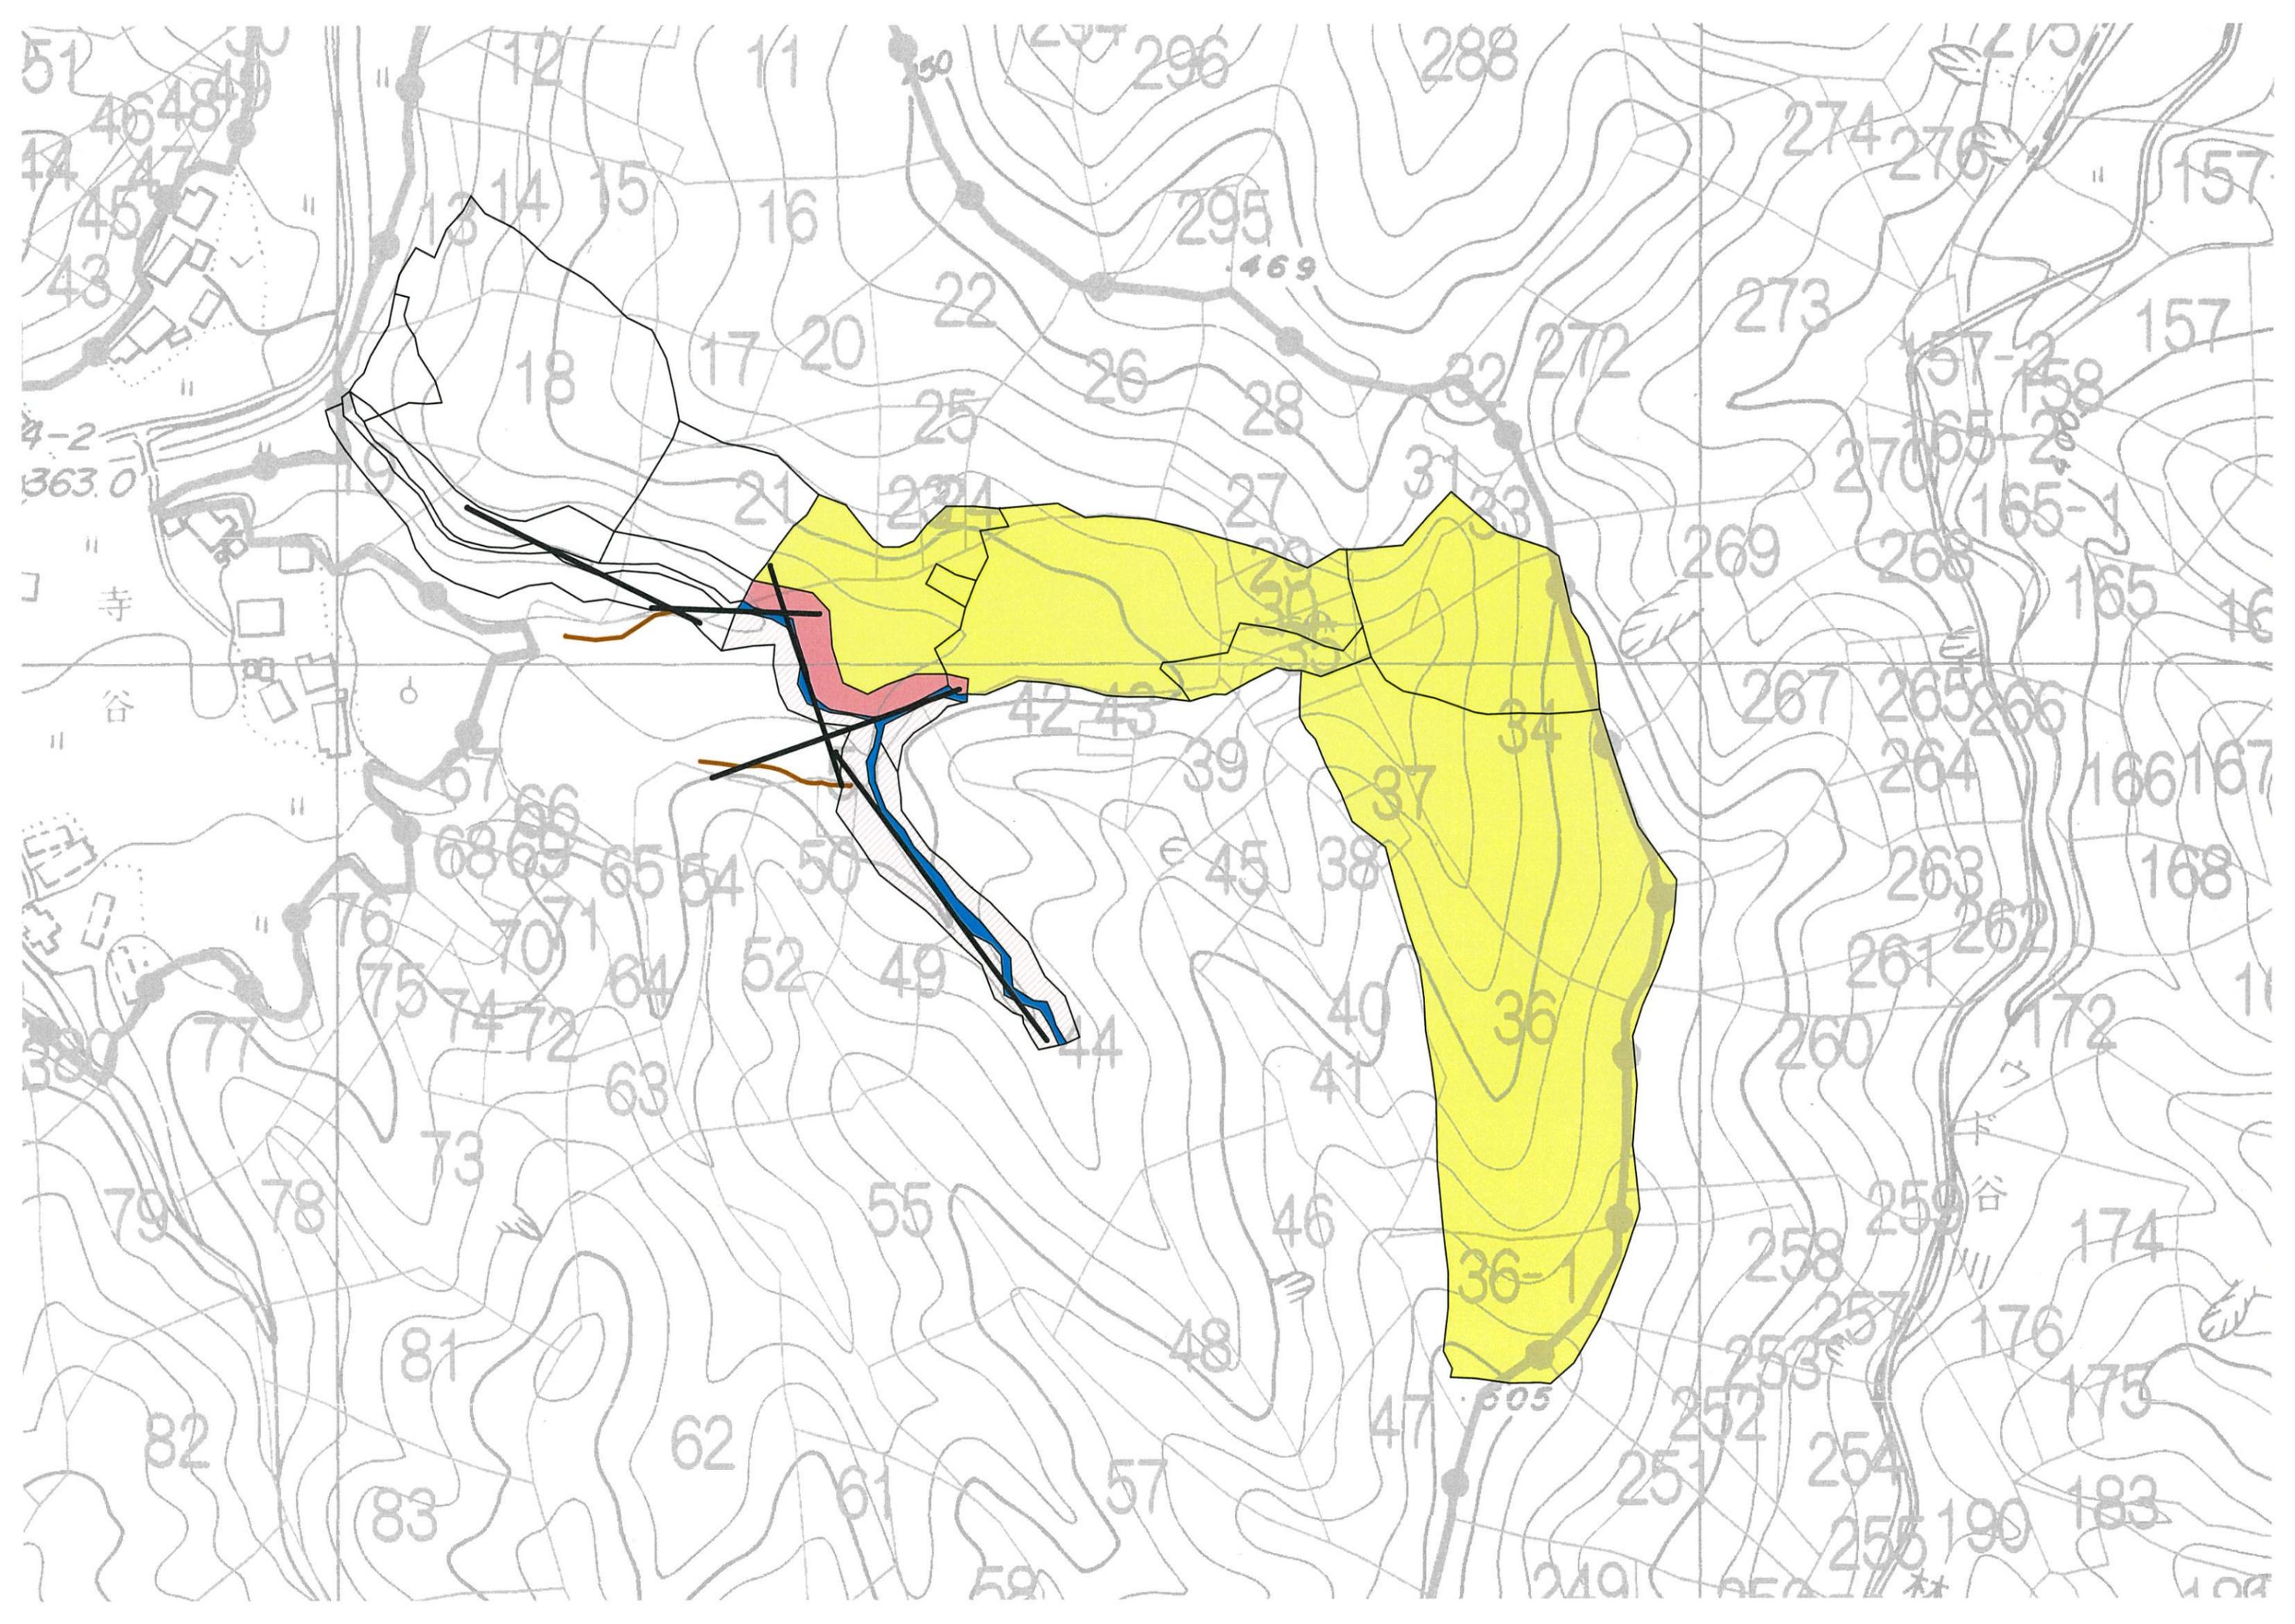

溪流部 危険木除去

寺谷

整備前



整備後



溪岸部 調整伐

寺谷

整備前



整備後



山腹部 調整伐

寺谷

整備前



整備後



第松-12号工事：寺谷



ケーブルクレーン集材状況



ケーブルクレーン集材状況