

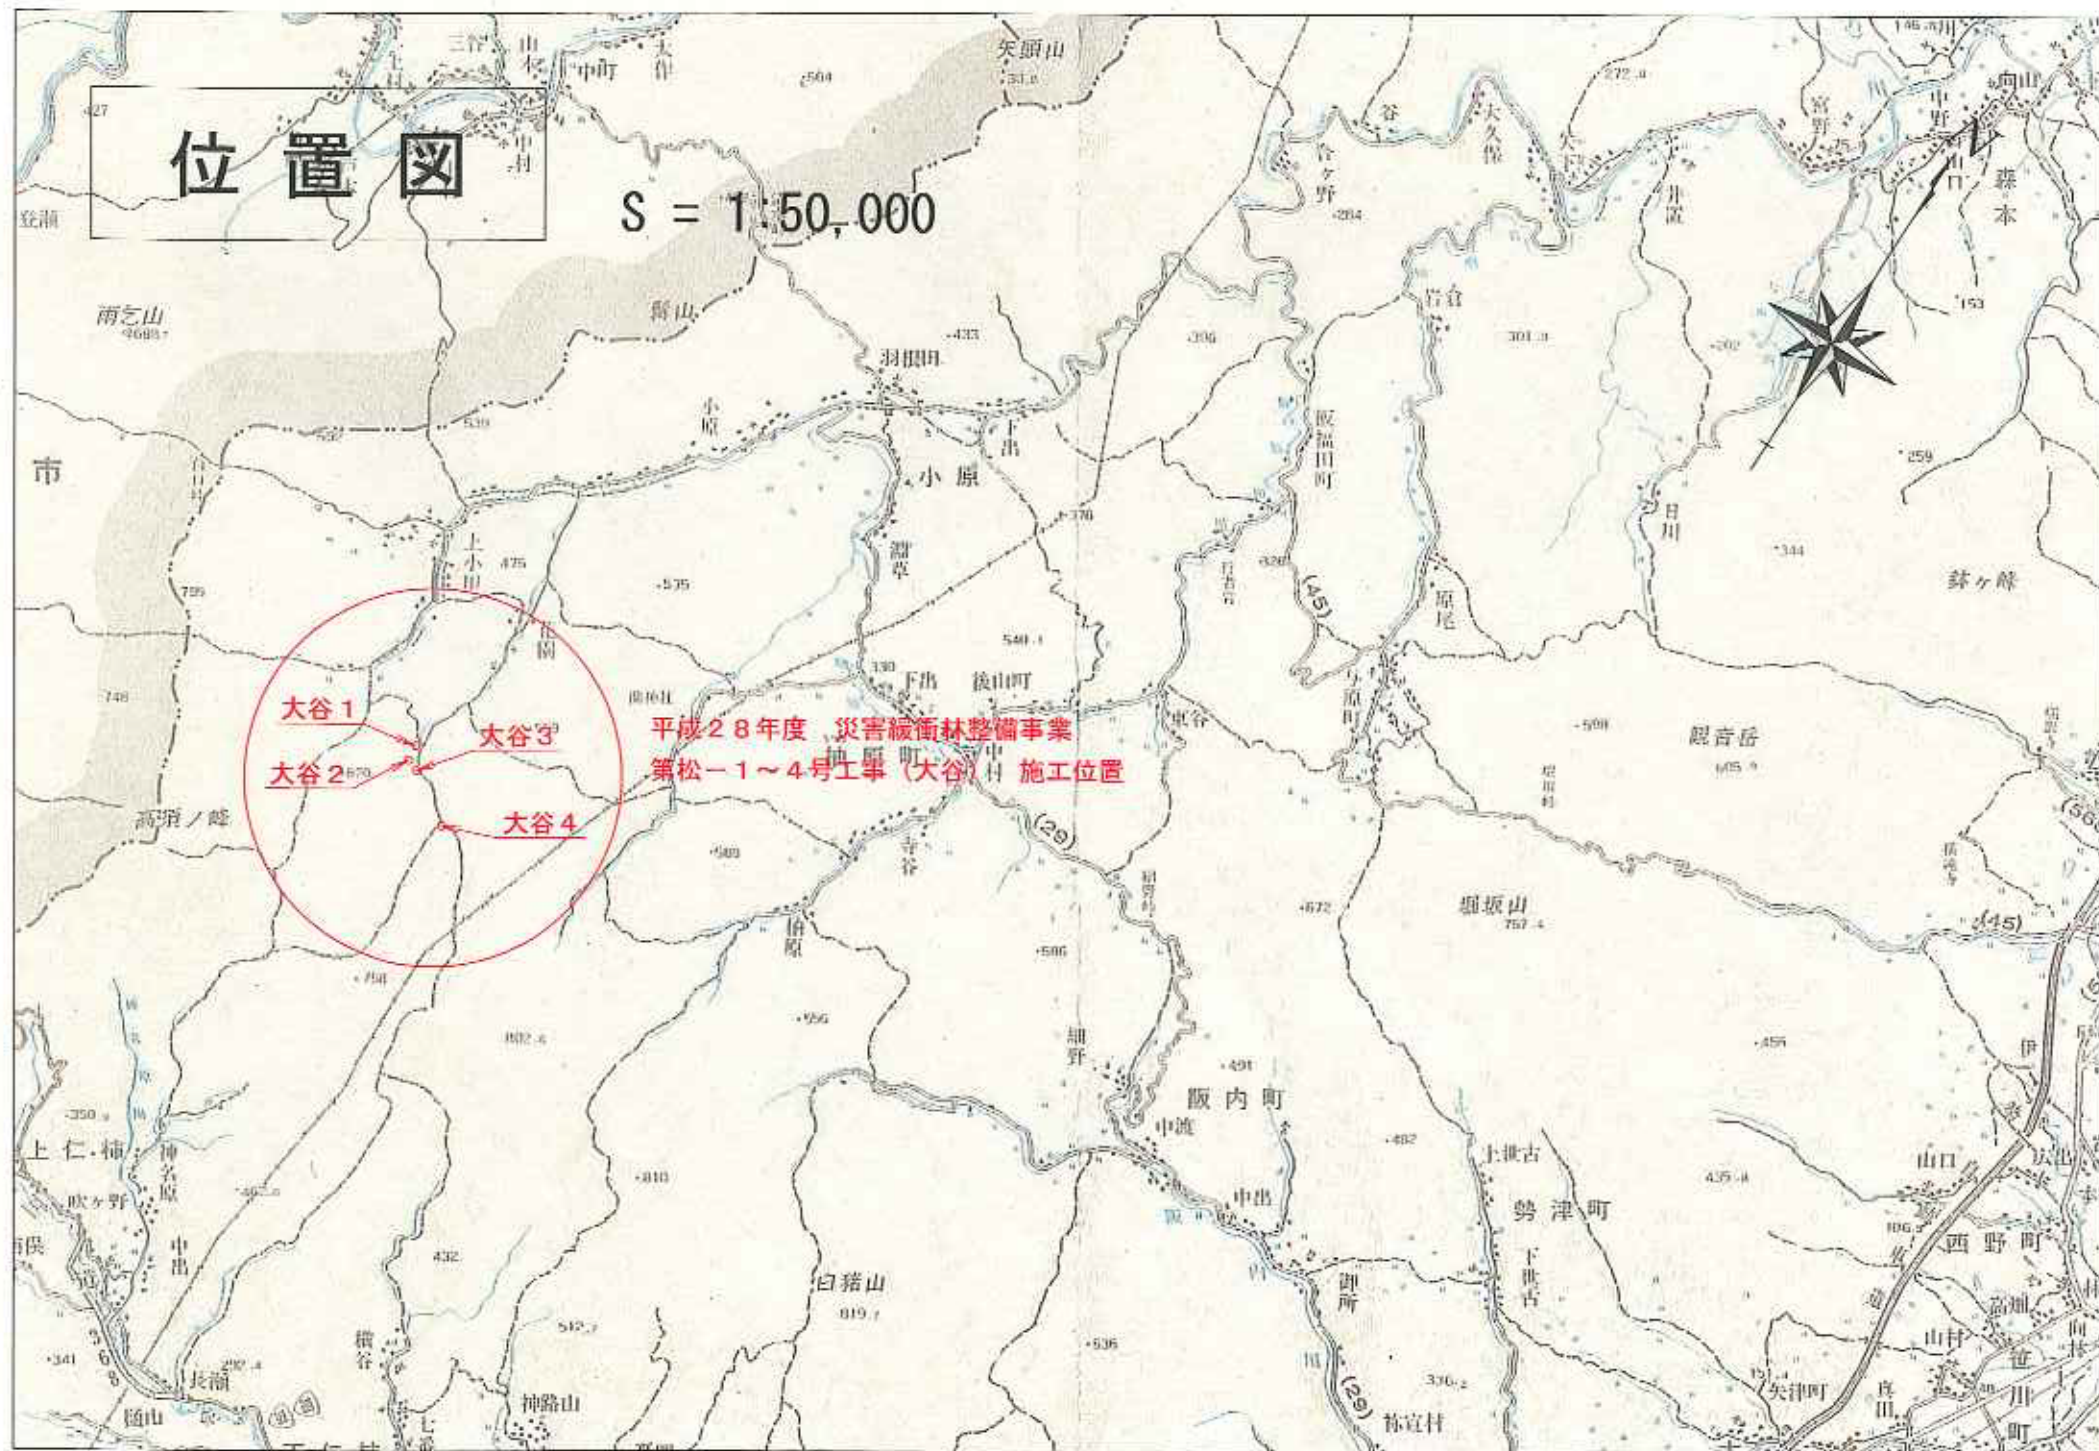


位置図

$$S = 1:50,000$$

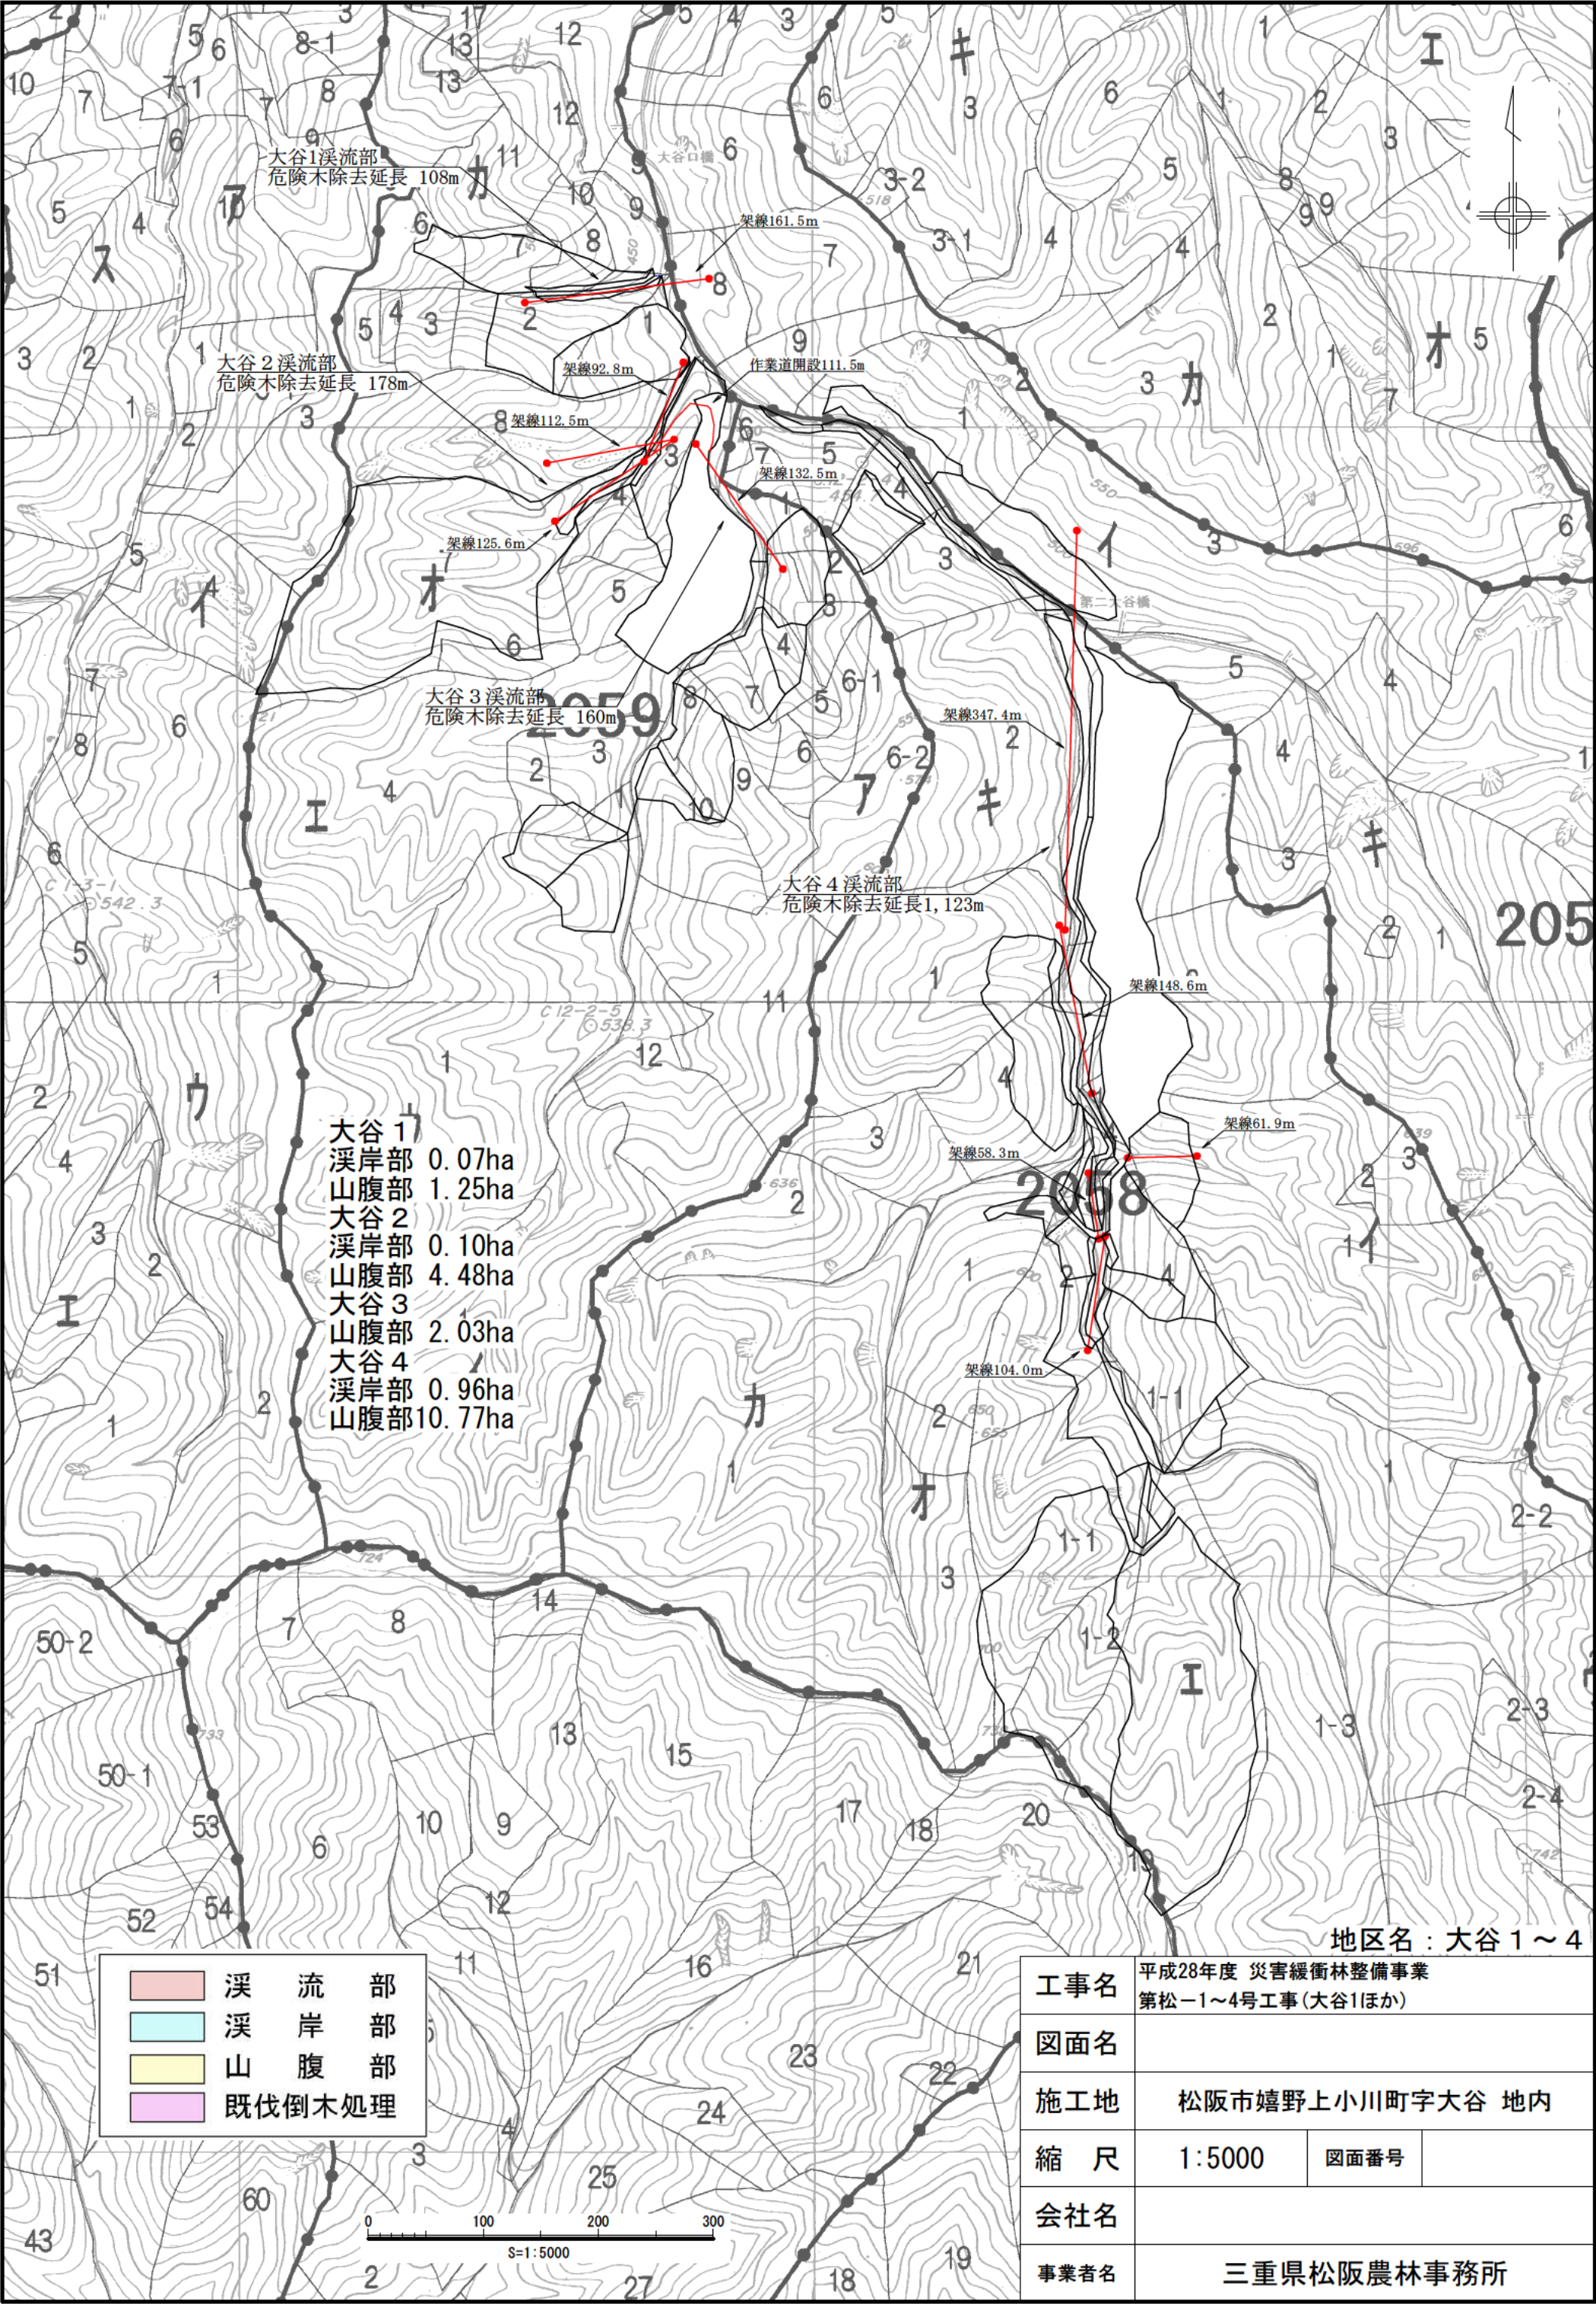


この地図は、三重県市町総合事務組合管理者の承認を得て、同組合所管の「2006三重県共有デジタル地図（数値地形図2500（道路縁1000））」を使用し、調整したものである。

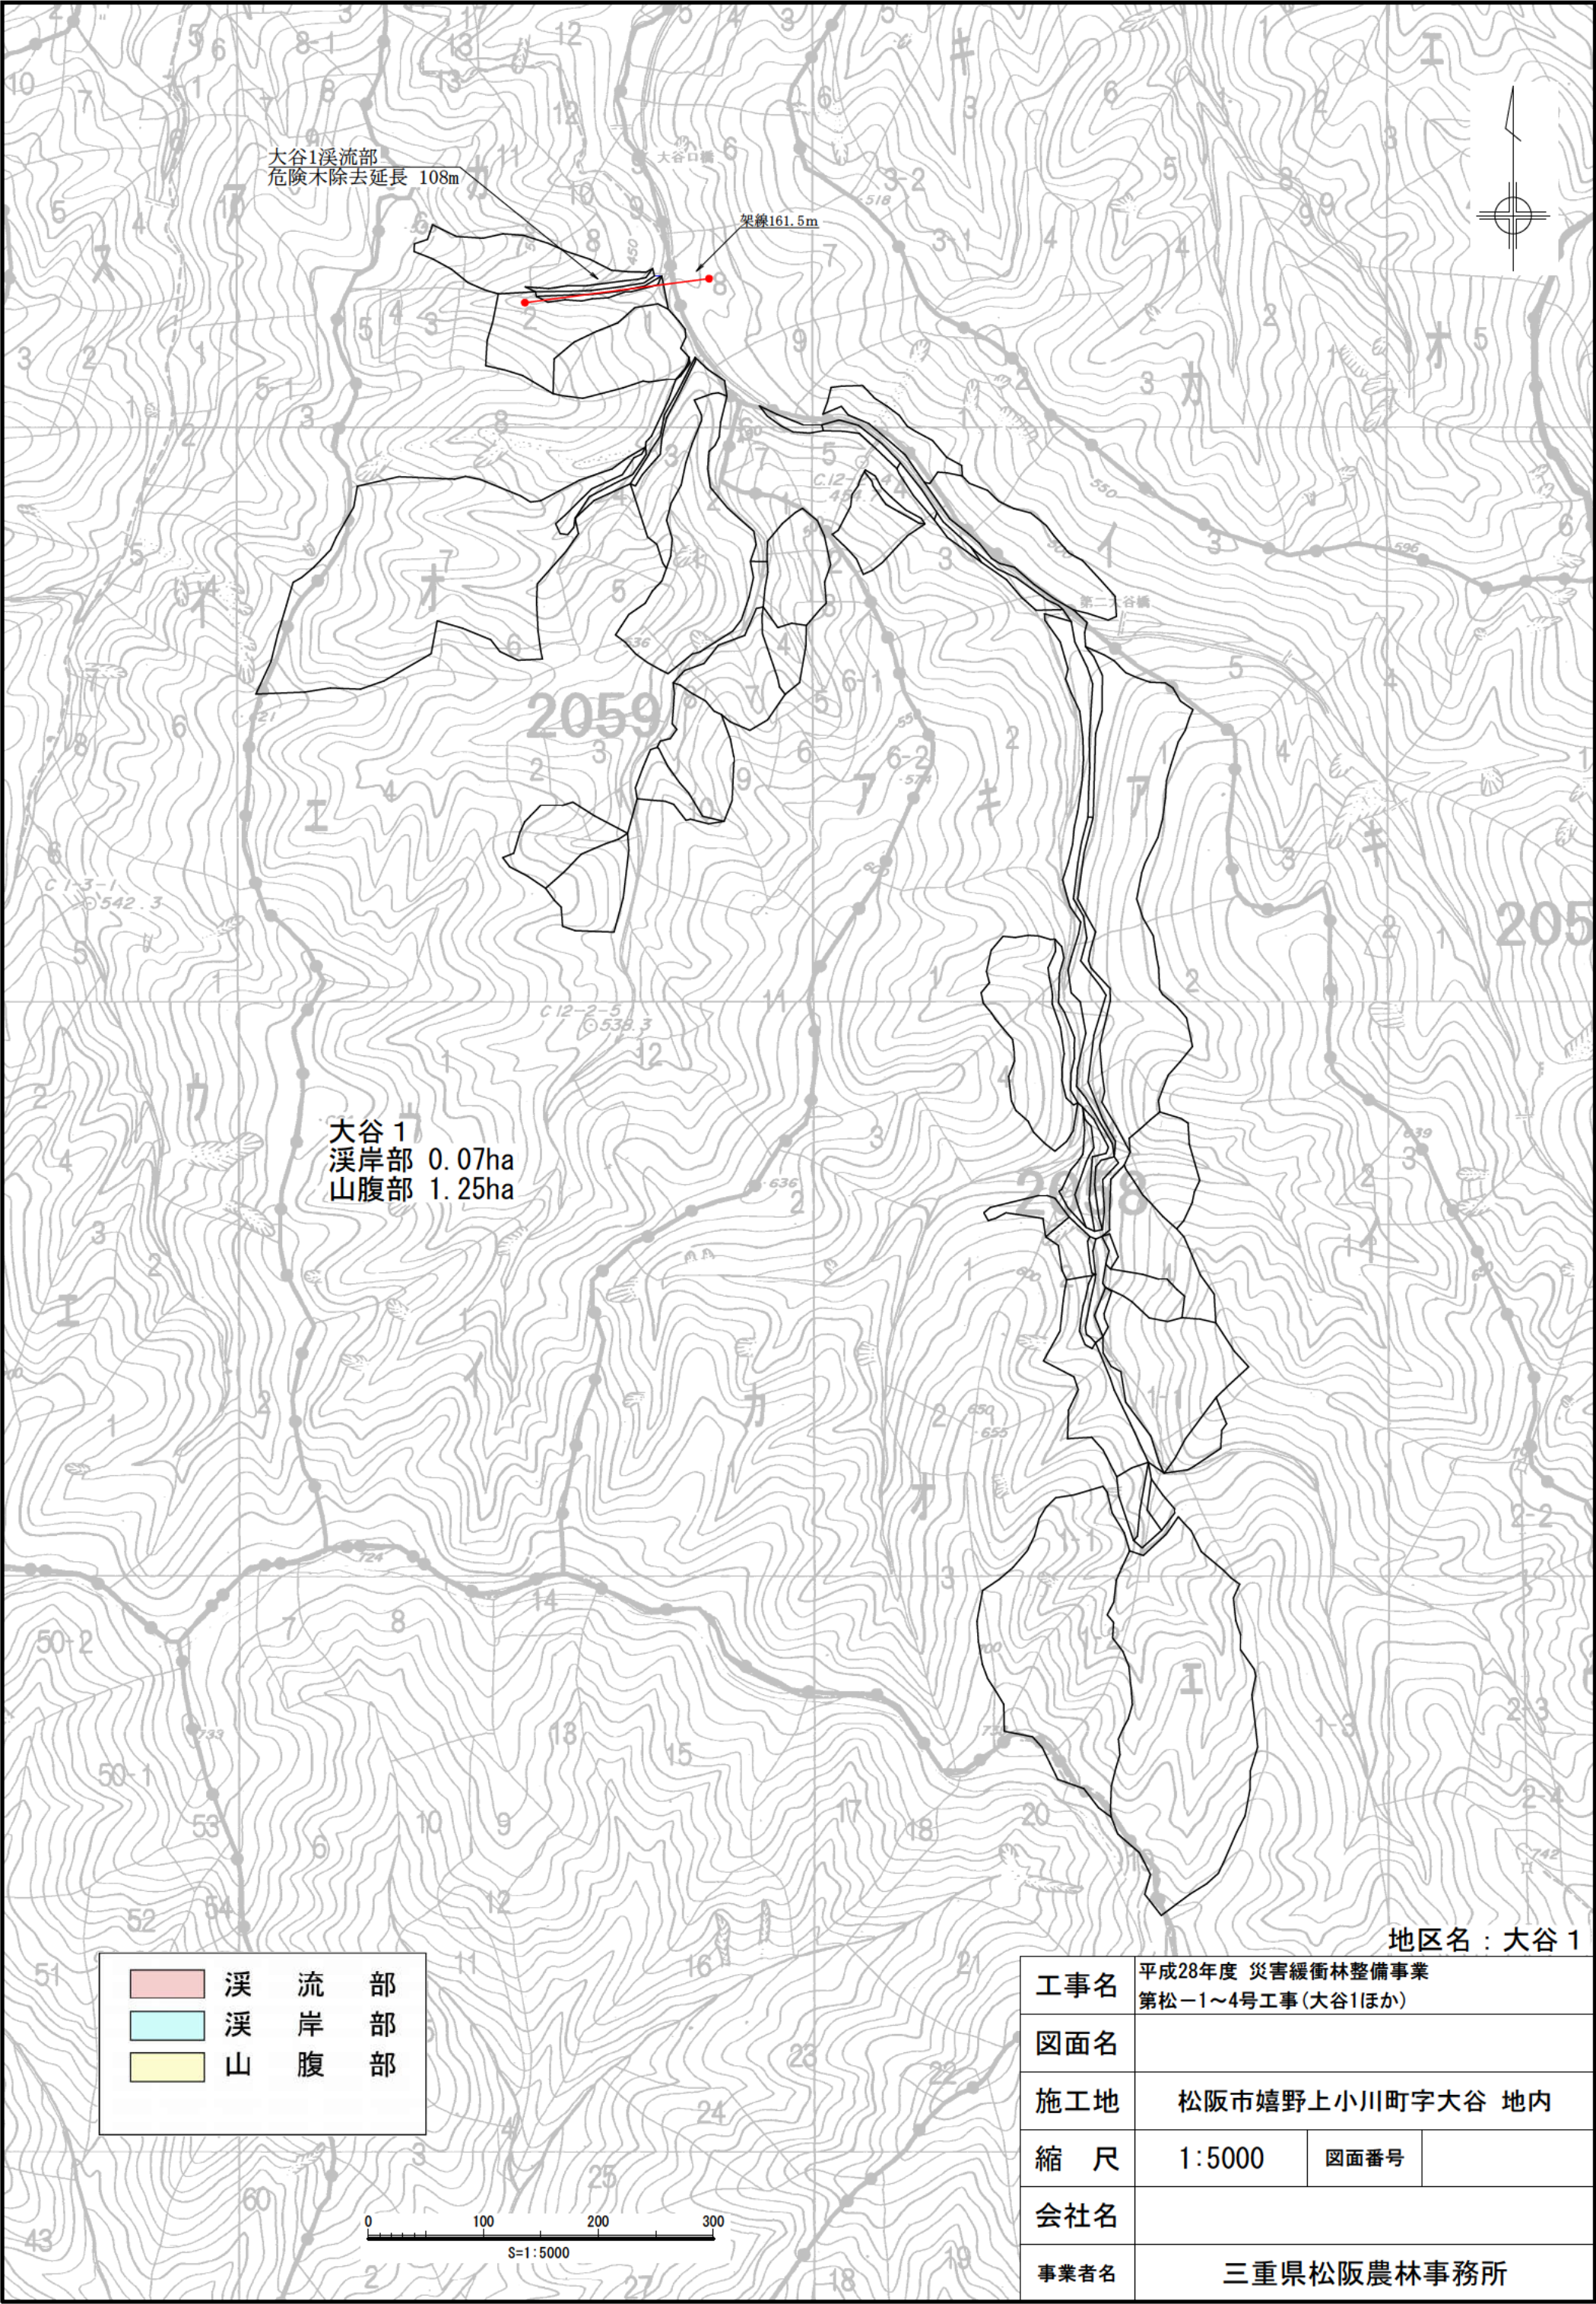

この地図は、三重県市町総合事務組合管理者の承認を得て、同組合所管の「2006三重県共有デジタル地図（数値地形図2500（道路縁1000））」を使用し、調整したものである。

溪流部 危険木除去

大谷1

整備前



整備後



溪岸部 調整伐

大谷1

整備前



整備後



山腹部 調整伐

大谷1

整備前



整備後



第松一1号工事：大谷1



タワーヤード仮設状況



タワーヤード集材状況