



# 位置図

S=1/50000

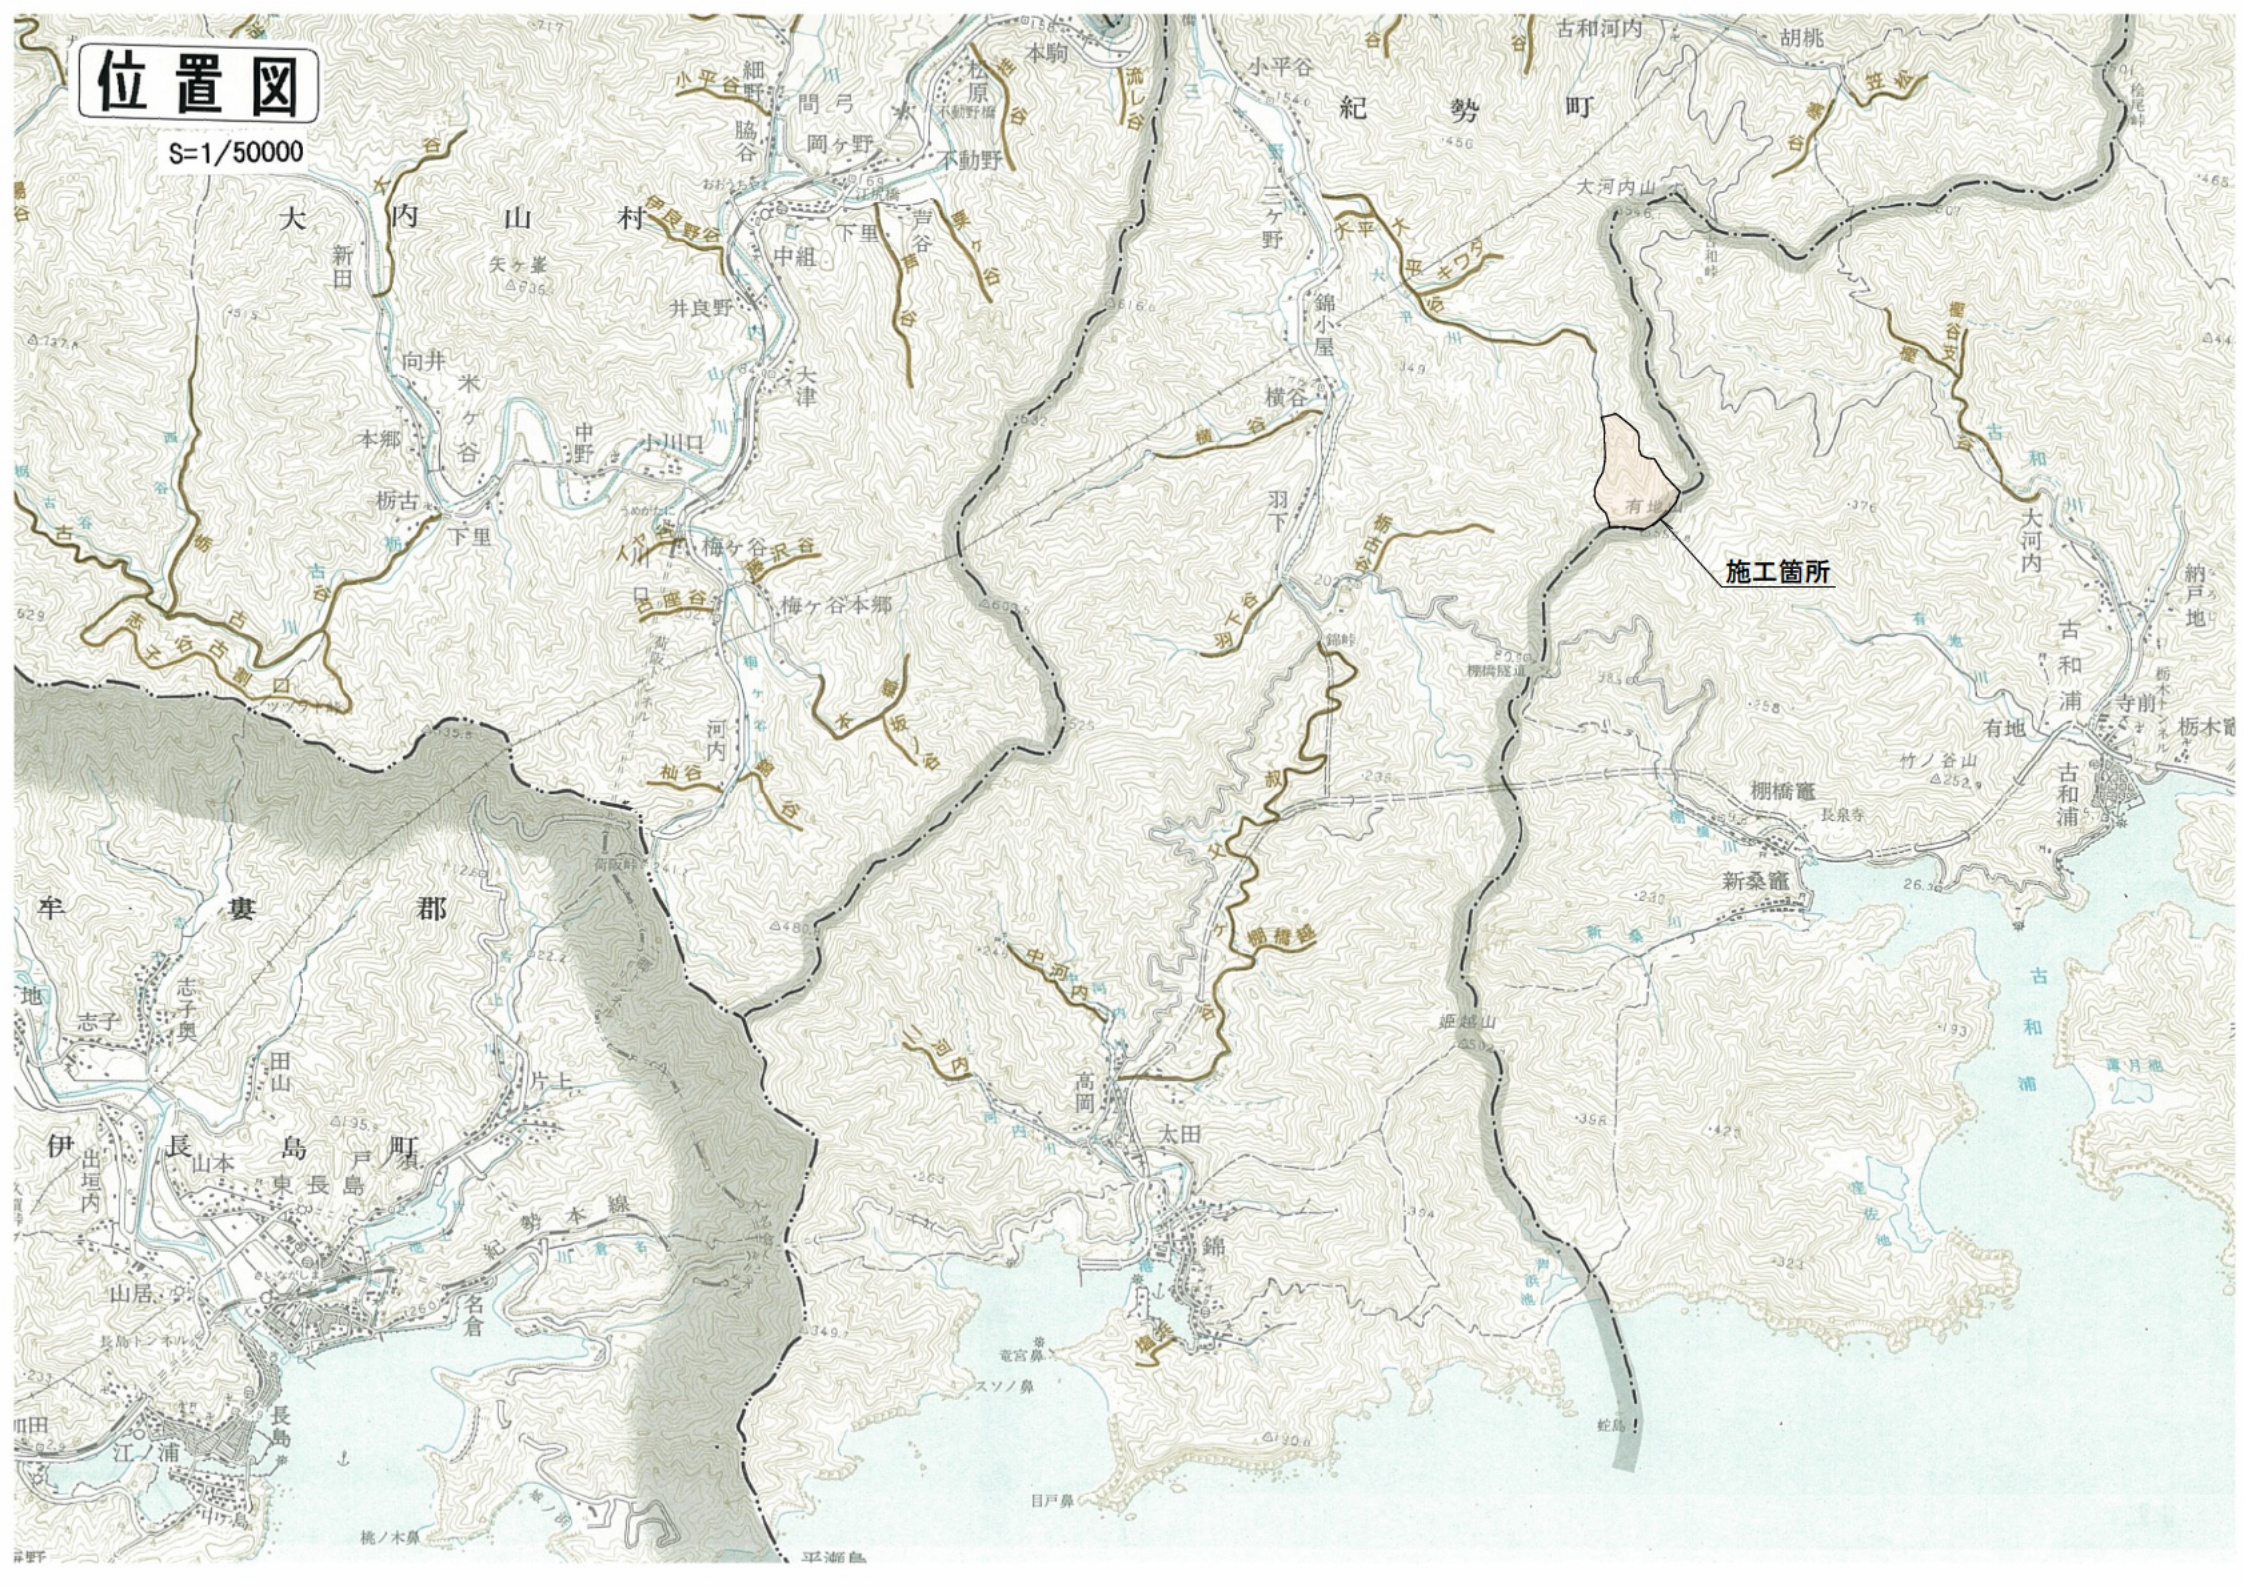

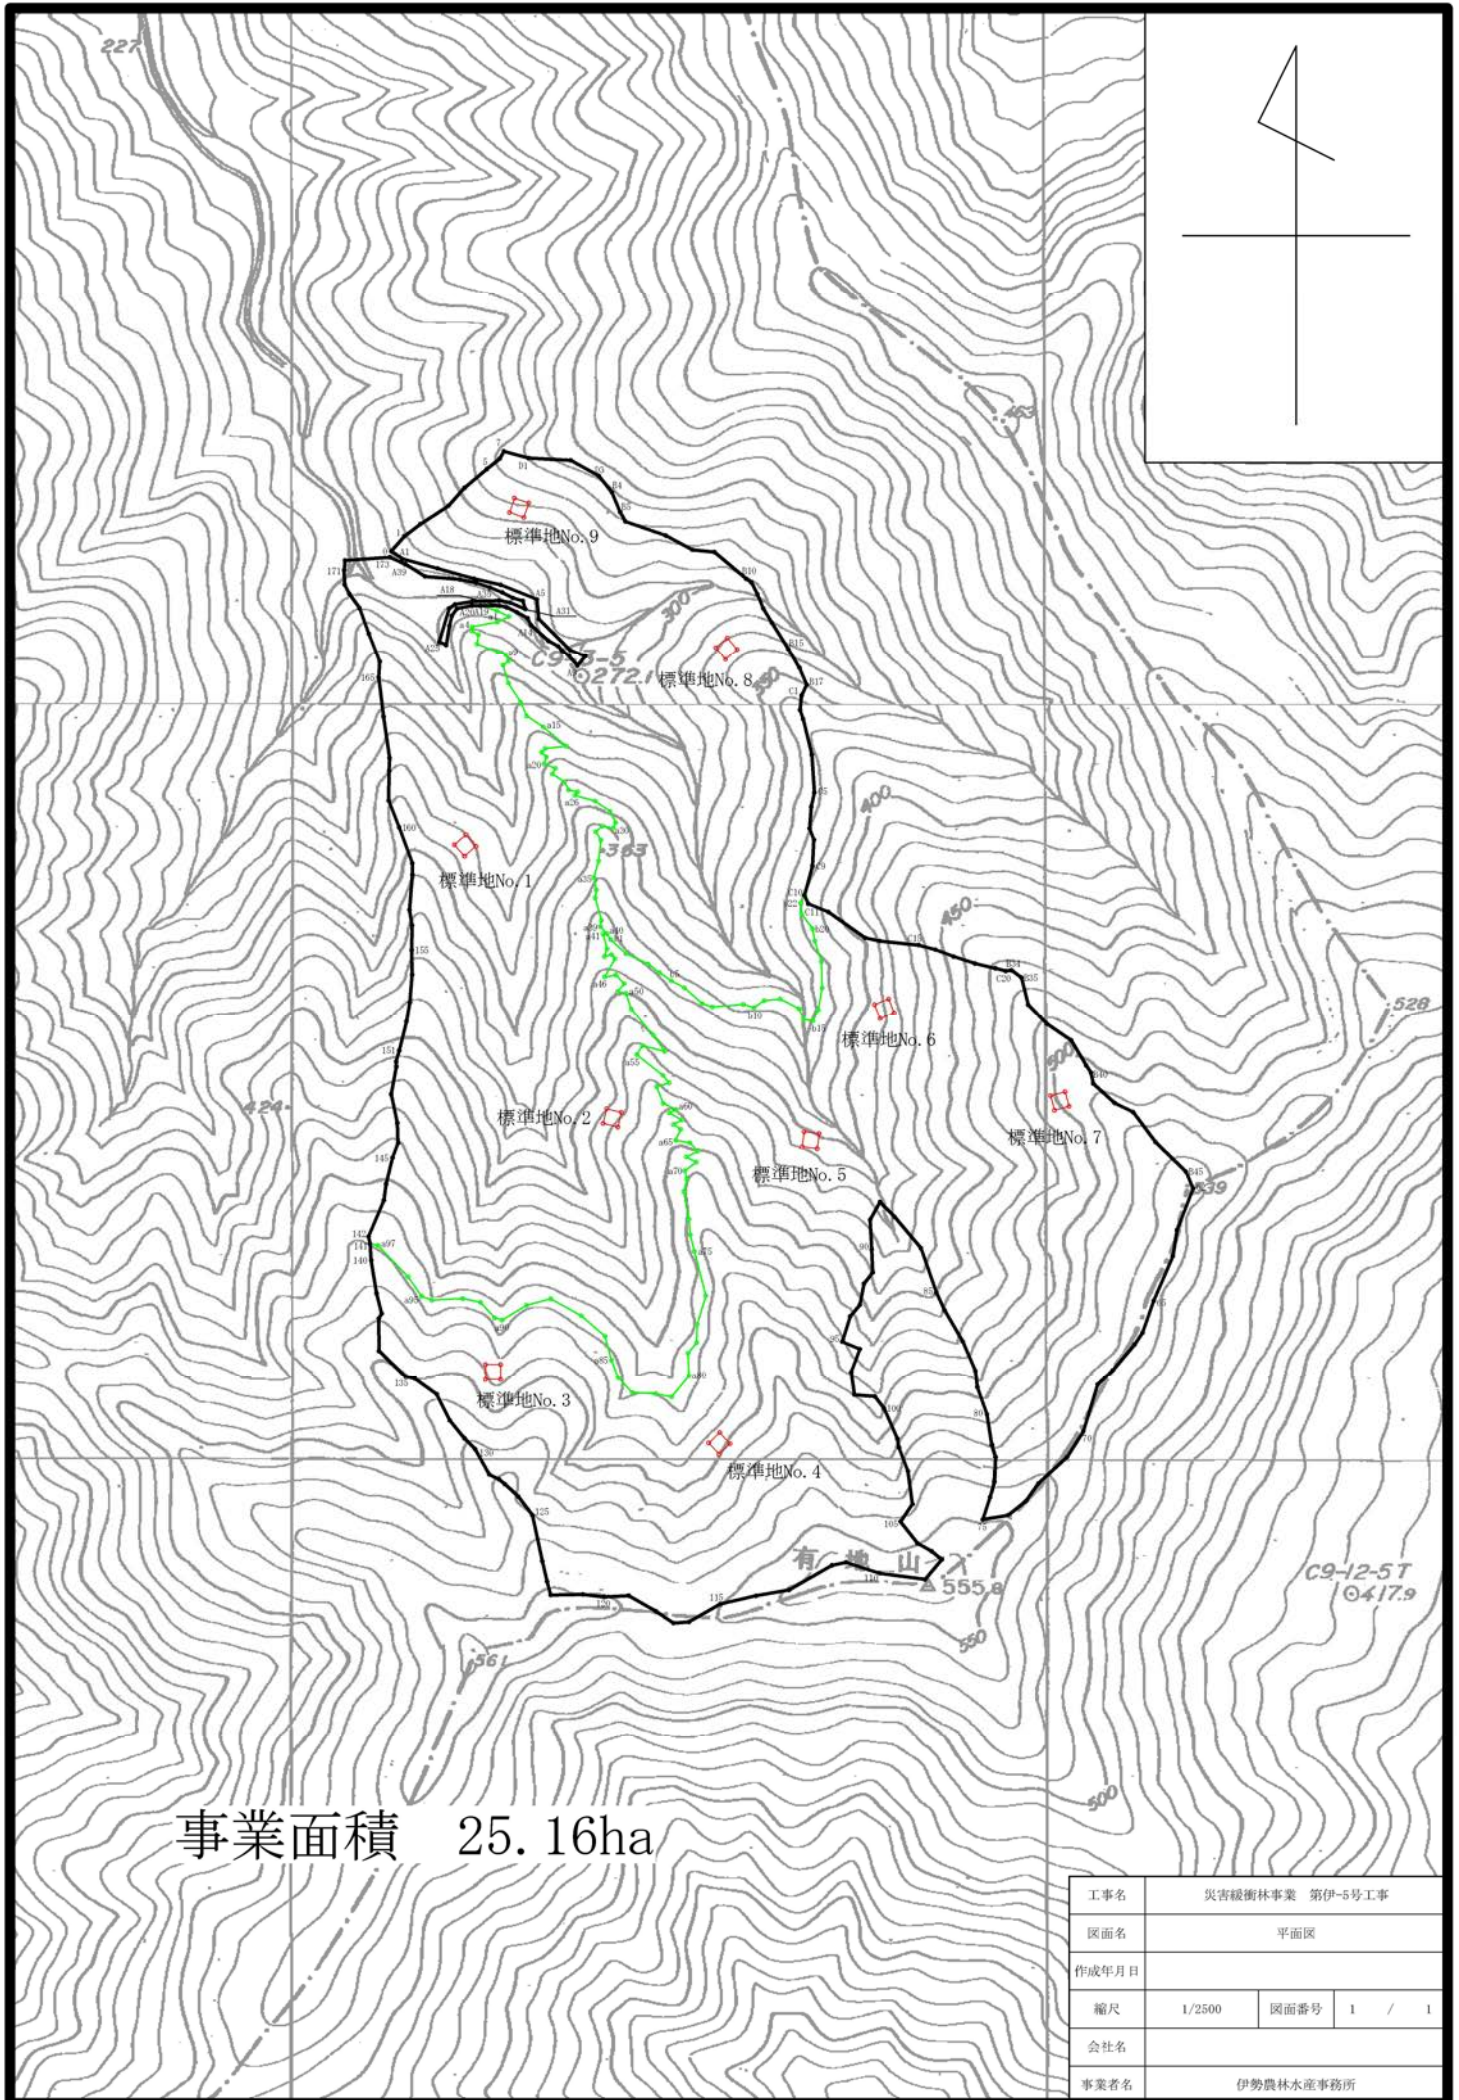

事業面積 25.16ha

工事名	災害緩衝林事業 第伊-5号工事		
図面名	平面図		
作成年月日			
縮尺	1/2500	図面番号	1 / 1
会社名			
事業者名	伊勢農林水産事務所		

# 溪流部 危険木除去

大平

整備前

整備後



# 山腹部 調整伐

大平

整備前



整備後



# 伐採作業状況

大平



# 集材作業状況

