

登記年月日：平成18年3月20日

平成29年8月9日
津地方法務局
これは図面に記録されている内容を証明した書面である。

登記官

山照多賀世



201794

前後新

地番 254-2

地積測量図

土地の所在 津市広明町

平成18年3月20日登記


座標求積表

地番	254-2			
測点	Xn	Yn	(Xn+1 - Xn-1)Yn	距離
D4493M	-140518.550	46252.279	-53051.364013	1.704
D4494P	-140520.235	46252.536	-480517.596504	8.743
D4518P	-140528.939	46251.707	-765188.240608	7.840
D4495P	-140536.779	46251.591	-462932.174319	23.480
D4496P	-140538.948	46228.211	117188.514885	4.705
D4497P	-140534.244	46228.326	189905.963208	13.379
D4498P	-140534.840	46214.960	80182.955600	2.332
D4191M	-140532.509	46215.033	620159.527827	11.089
D4184P	-140521.421	46215.233	511232.907446	0.985
D4489M	-140521.447	46216.218	2911.621734	6.923
D4490M	-140521.358	46223.141	22094.661398	5.677
D4491M	-140520.969	46228.805	104939.387350	19.533
D4492M	-140519.088	46248.248	111874.511912	4.066
			倍面積	-1199.324084
			面積	599.6620420
			地積	599.66 m ²

座標一覧表

	点名	X座標	Y座標
基準点P1	4-62	-140556.440	46194.054
基準点P2	4-63	-140533.823	46187.040

座標系
世界測地系

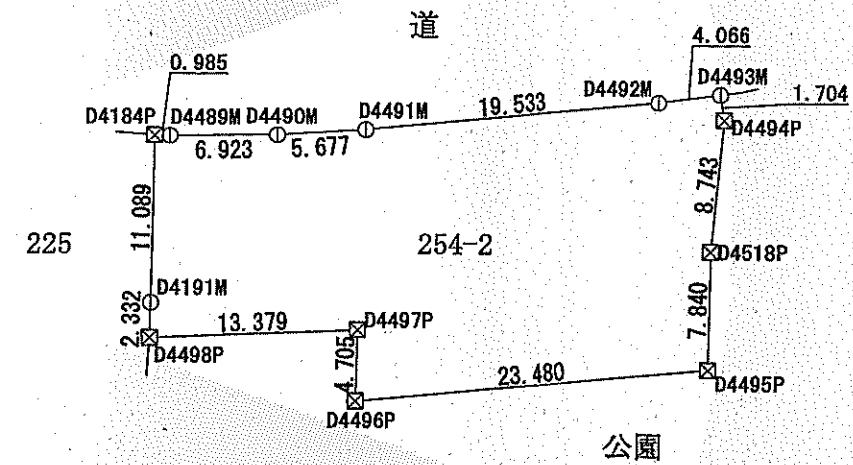

境界標の種類

田	コンクリート杭
⊗	プラスチック杭
□	石杭
⊕	金属板
△	金属プレート
◇	刻印
○	その他

作製者	津市丸ノ内26番8号 津地方法務局 登記官 片岸吉	申請人		縮尺	1/500
-----	------------------------------	-----	--	----	-------