



位置図

(中ノ谷)

1:50,000

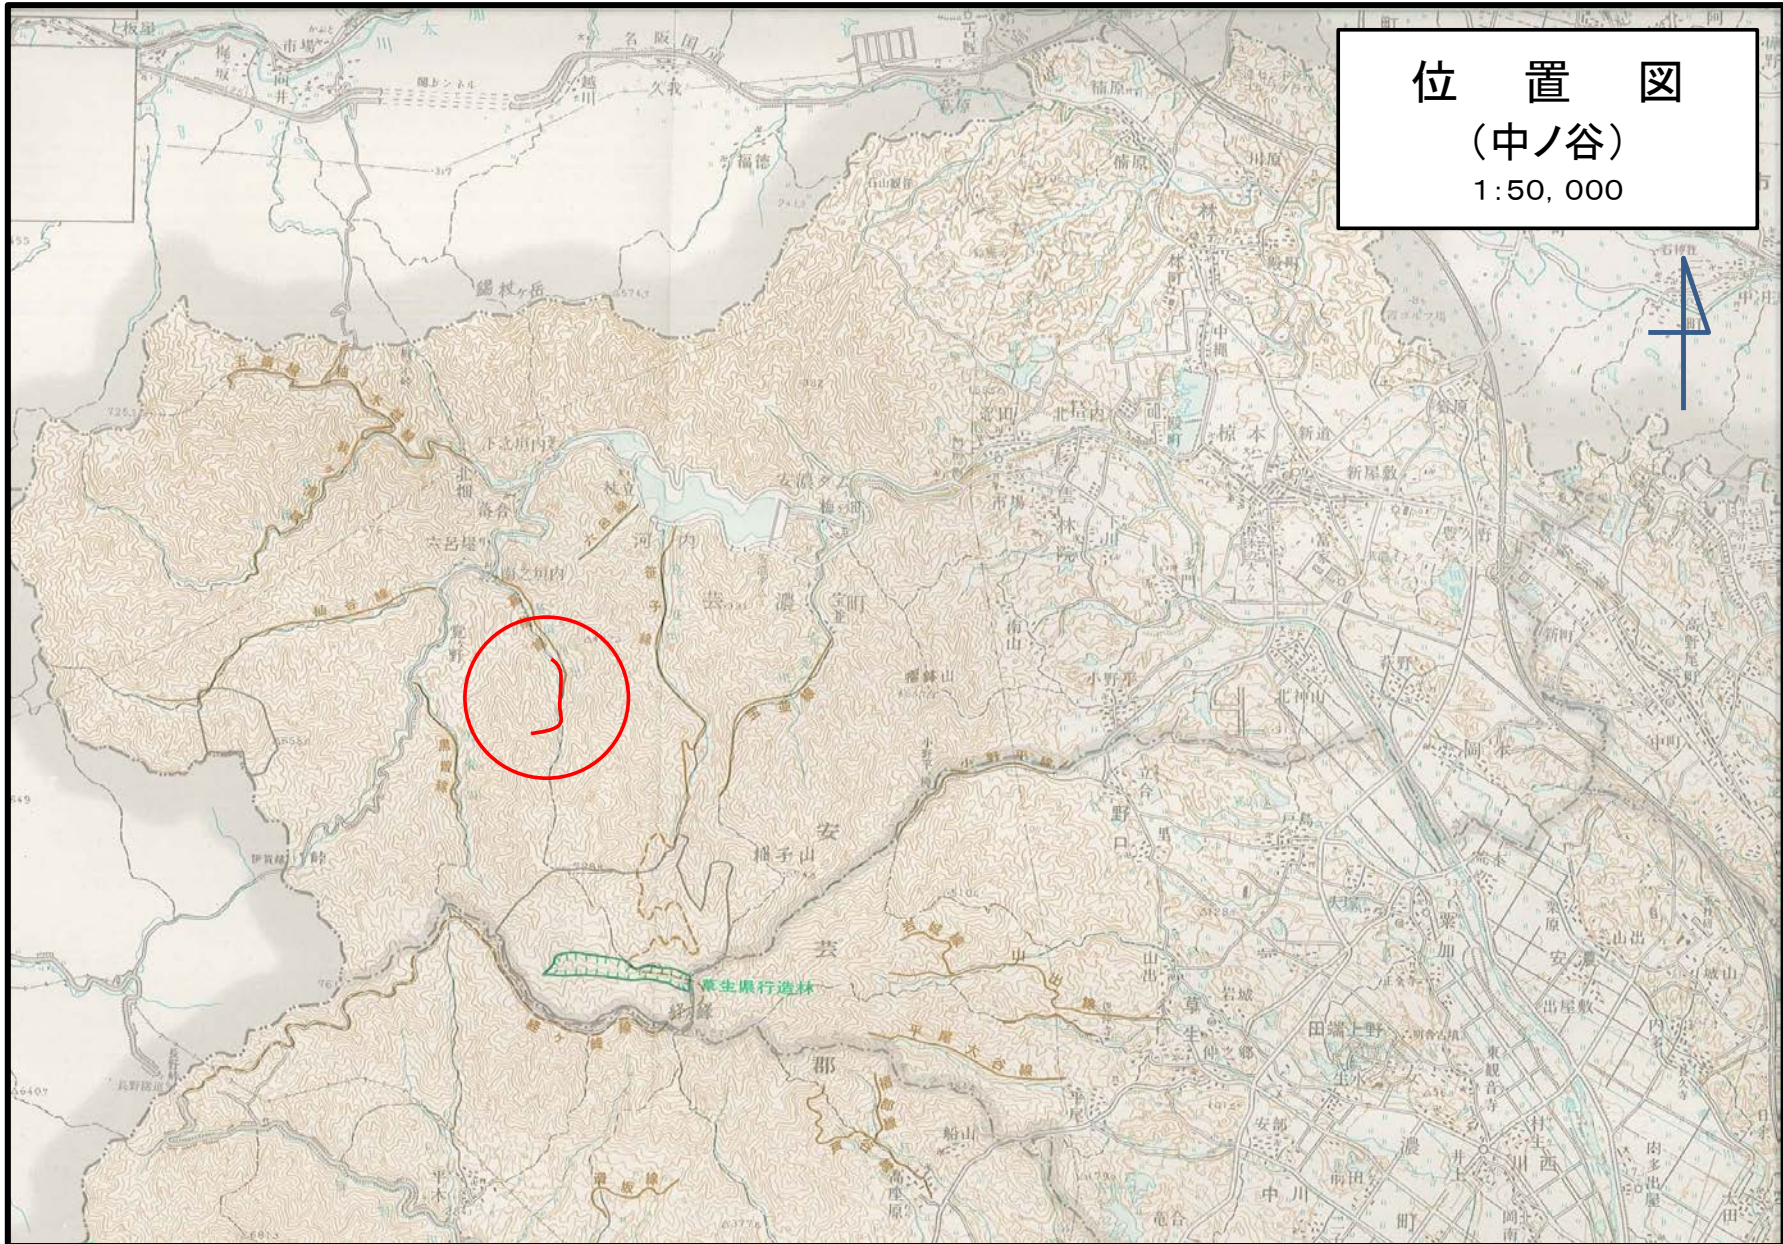

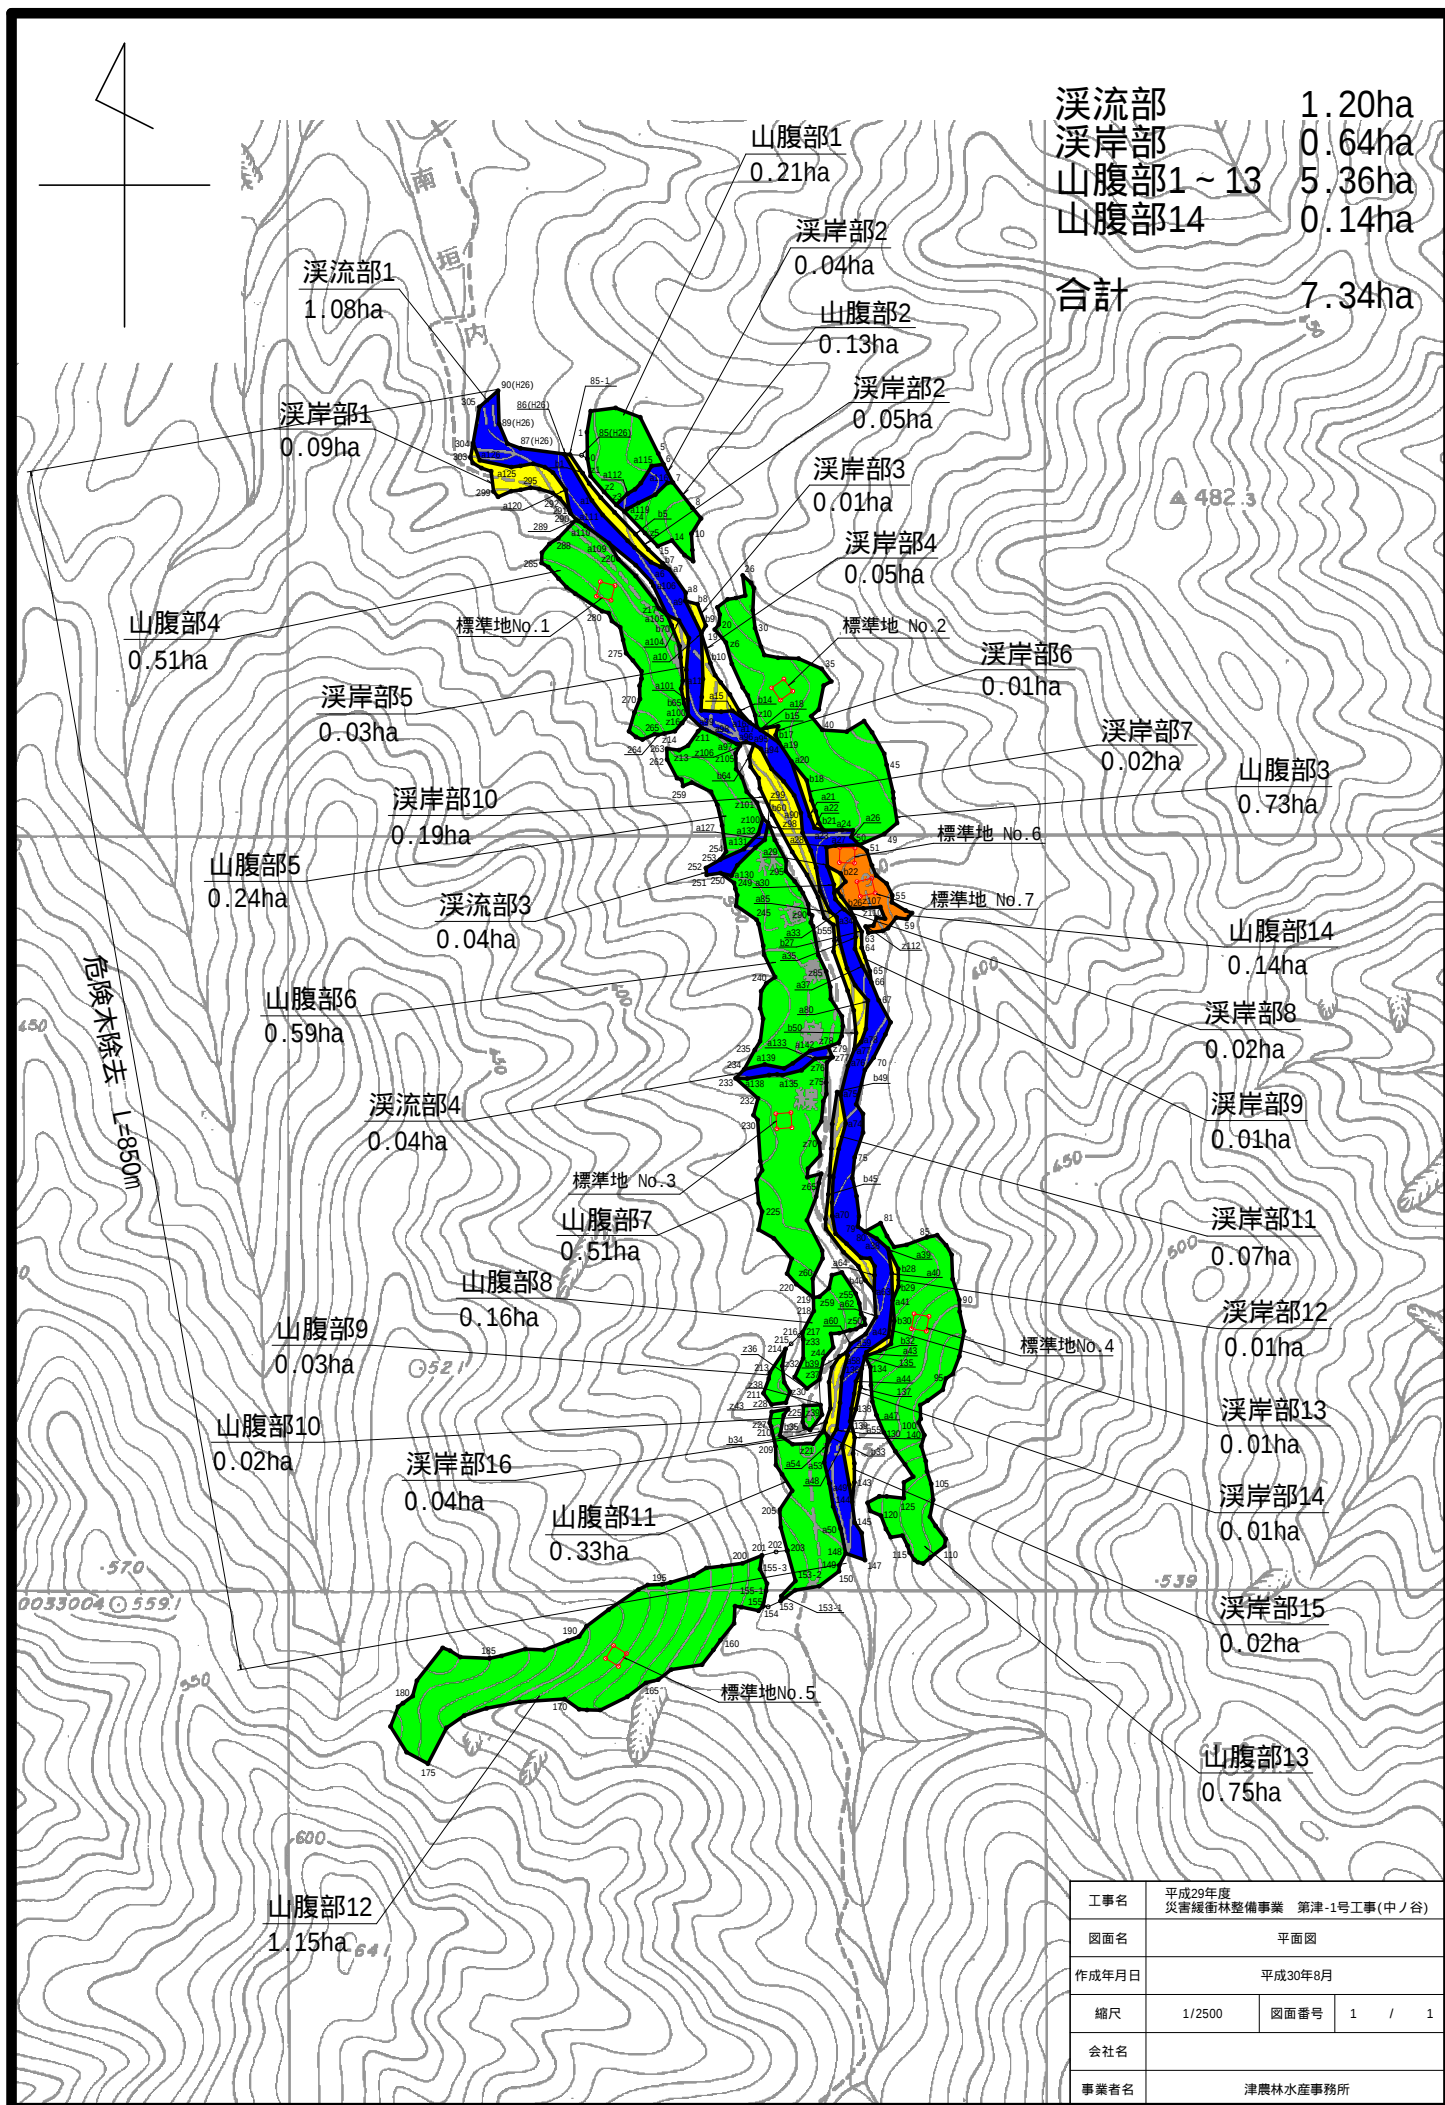

溪流部	1.20ha
溪岸部	0.64ha
山腹部1~13	5.36ha
山腹部14	0.14ha
合計	7.34ha

工事名	平成29年度 災害緩衝林整備事業 第津-1号工事(中ノ谷)		
図面名	平面図		
作成年月日	平成30年8月		
縮尺	1/2500	図面番号	1 / 1
会社名			
事業者名	津農林水産事務所		

溪流部 危険木除去

中ノ谷

整備前



整備後



溪流部 危険木除去

中ノ谷

整備前



整備後



溪岸部 調整伐

中ノ谷

整備前



整備後



山腹部 調整伐

中ノ谷

整備前



整備後



山腹部 土砂止め設置

中ノ谷

整備後



伐採作業状況

中ノ谷



集材作業状況

