



位置図

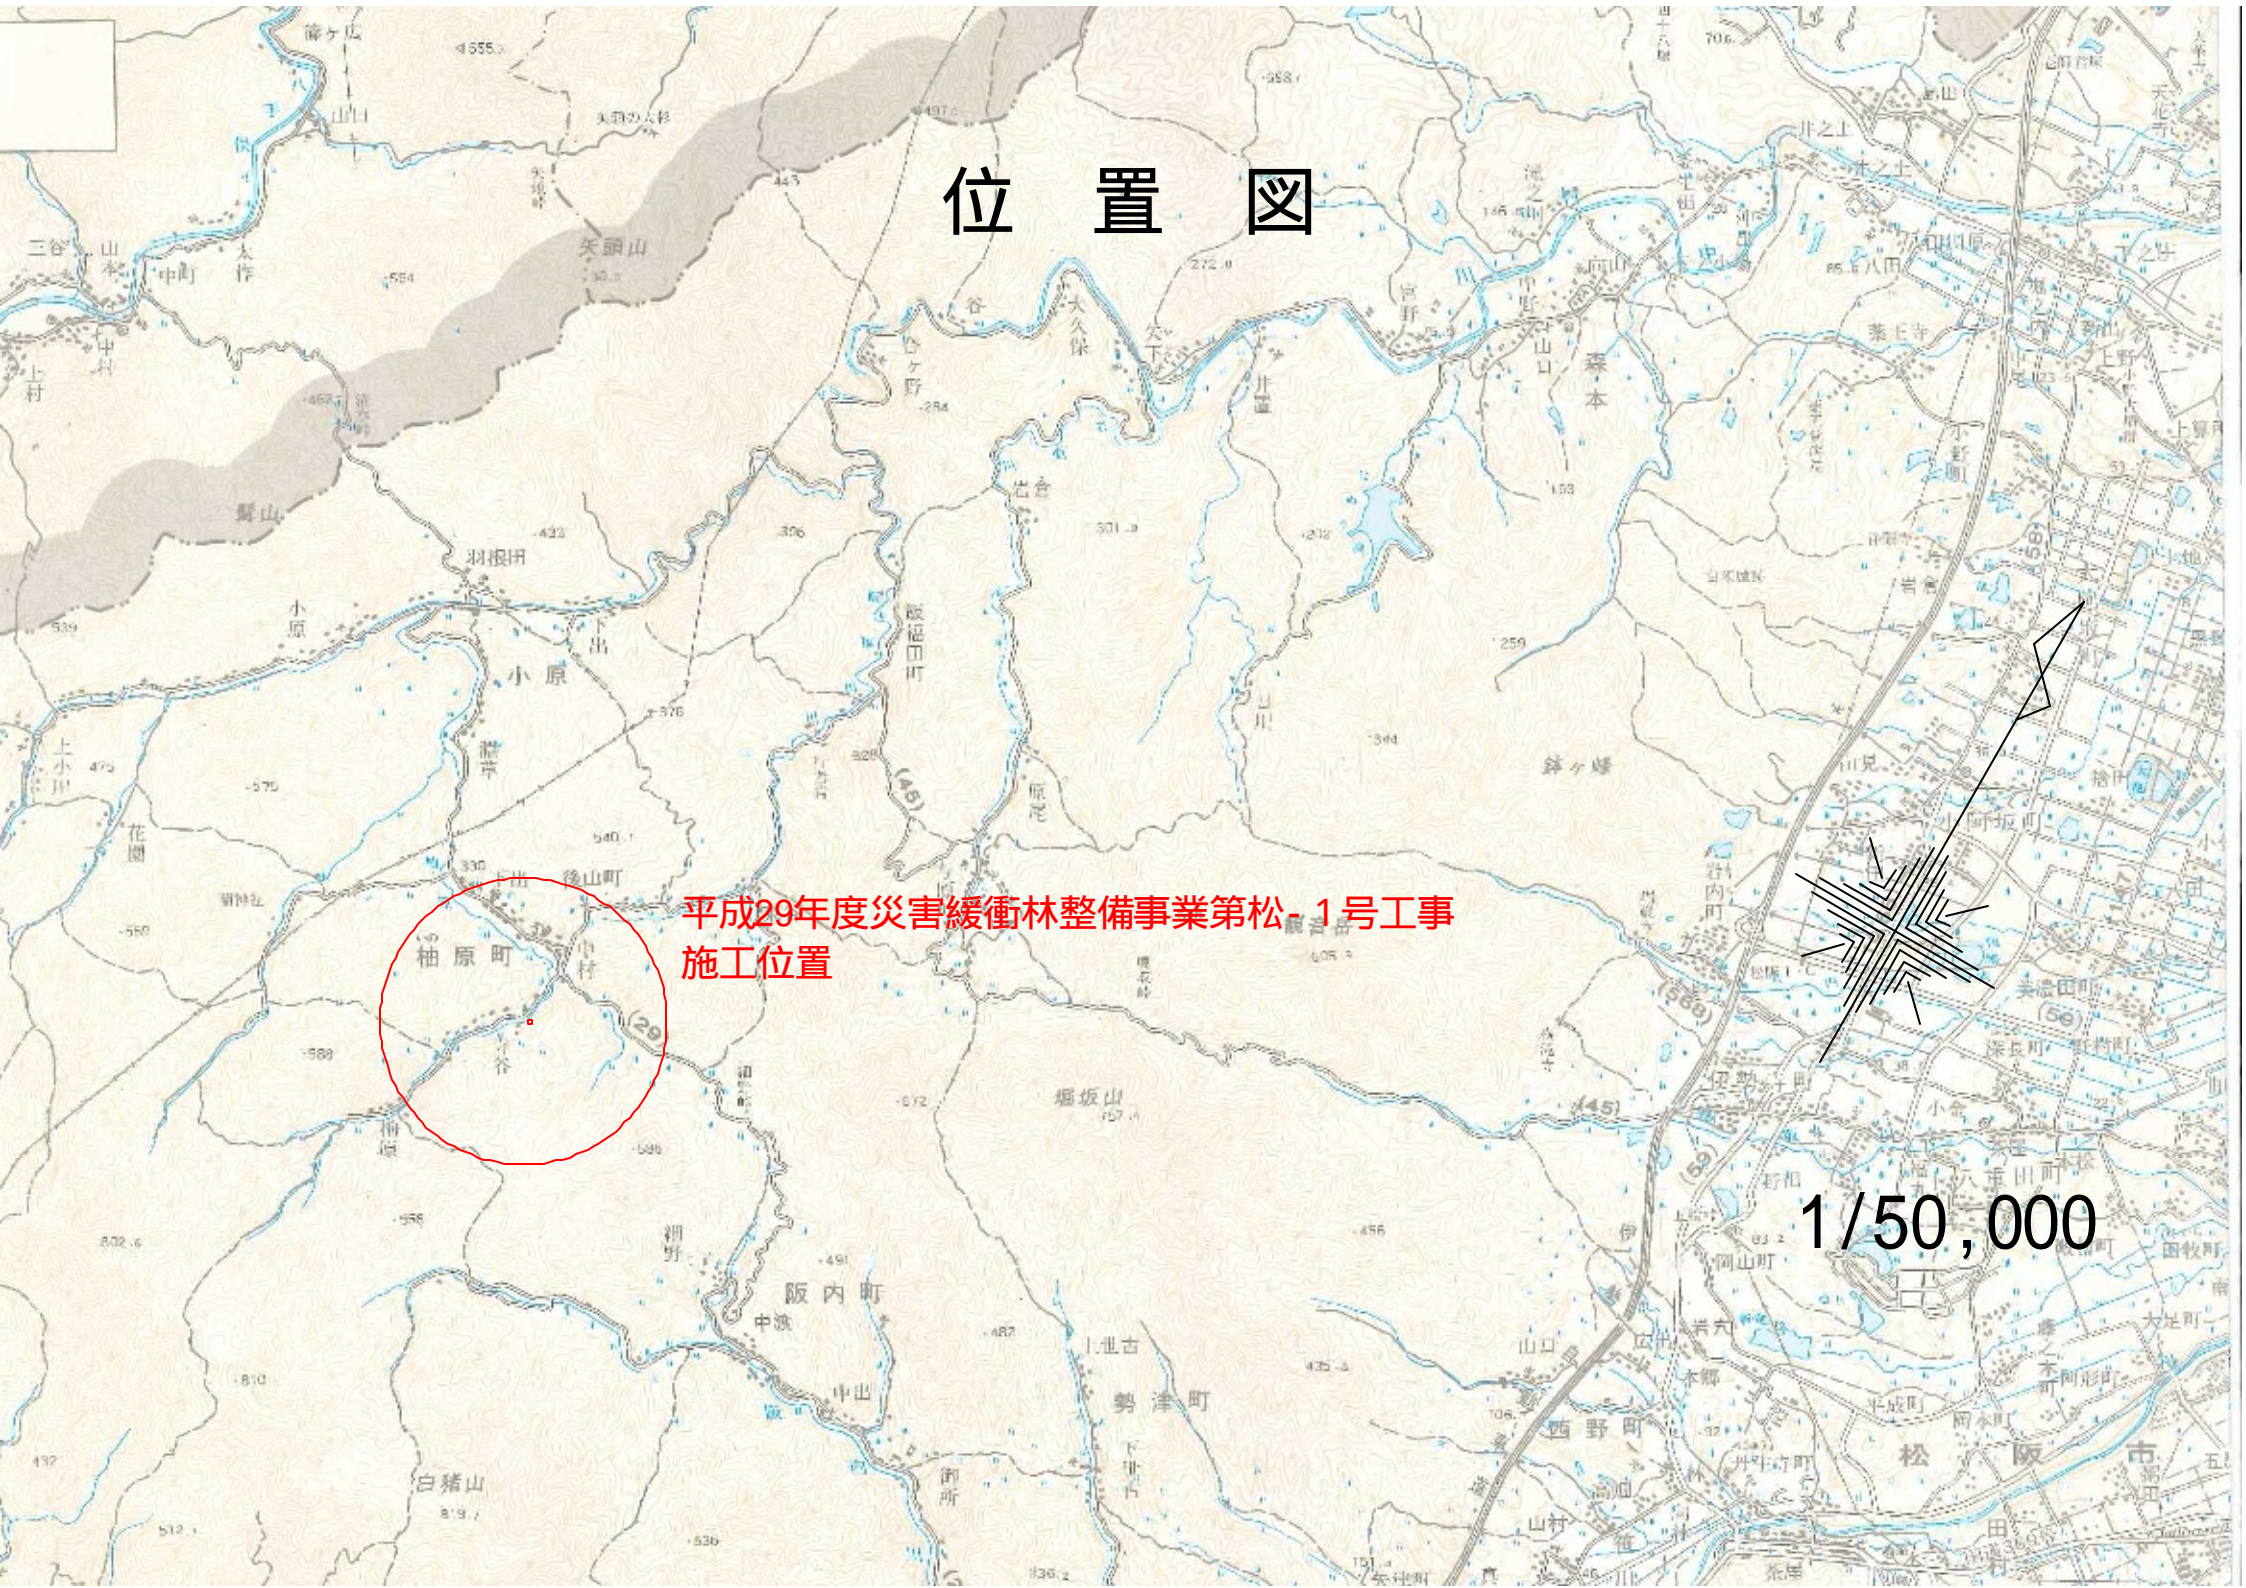

平成29年度災害緩衝林整備事業第松-1号工事
施工位置

1/50,000

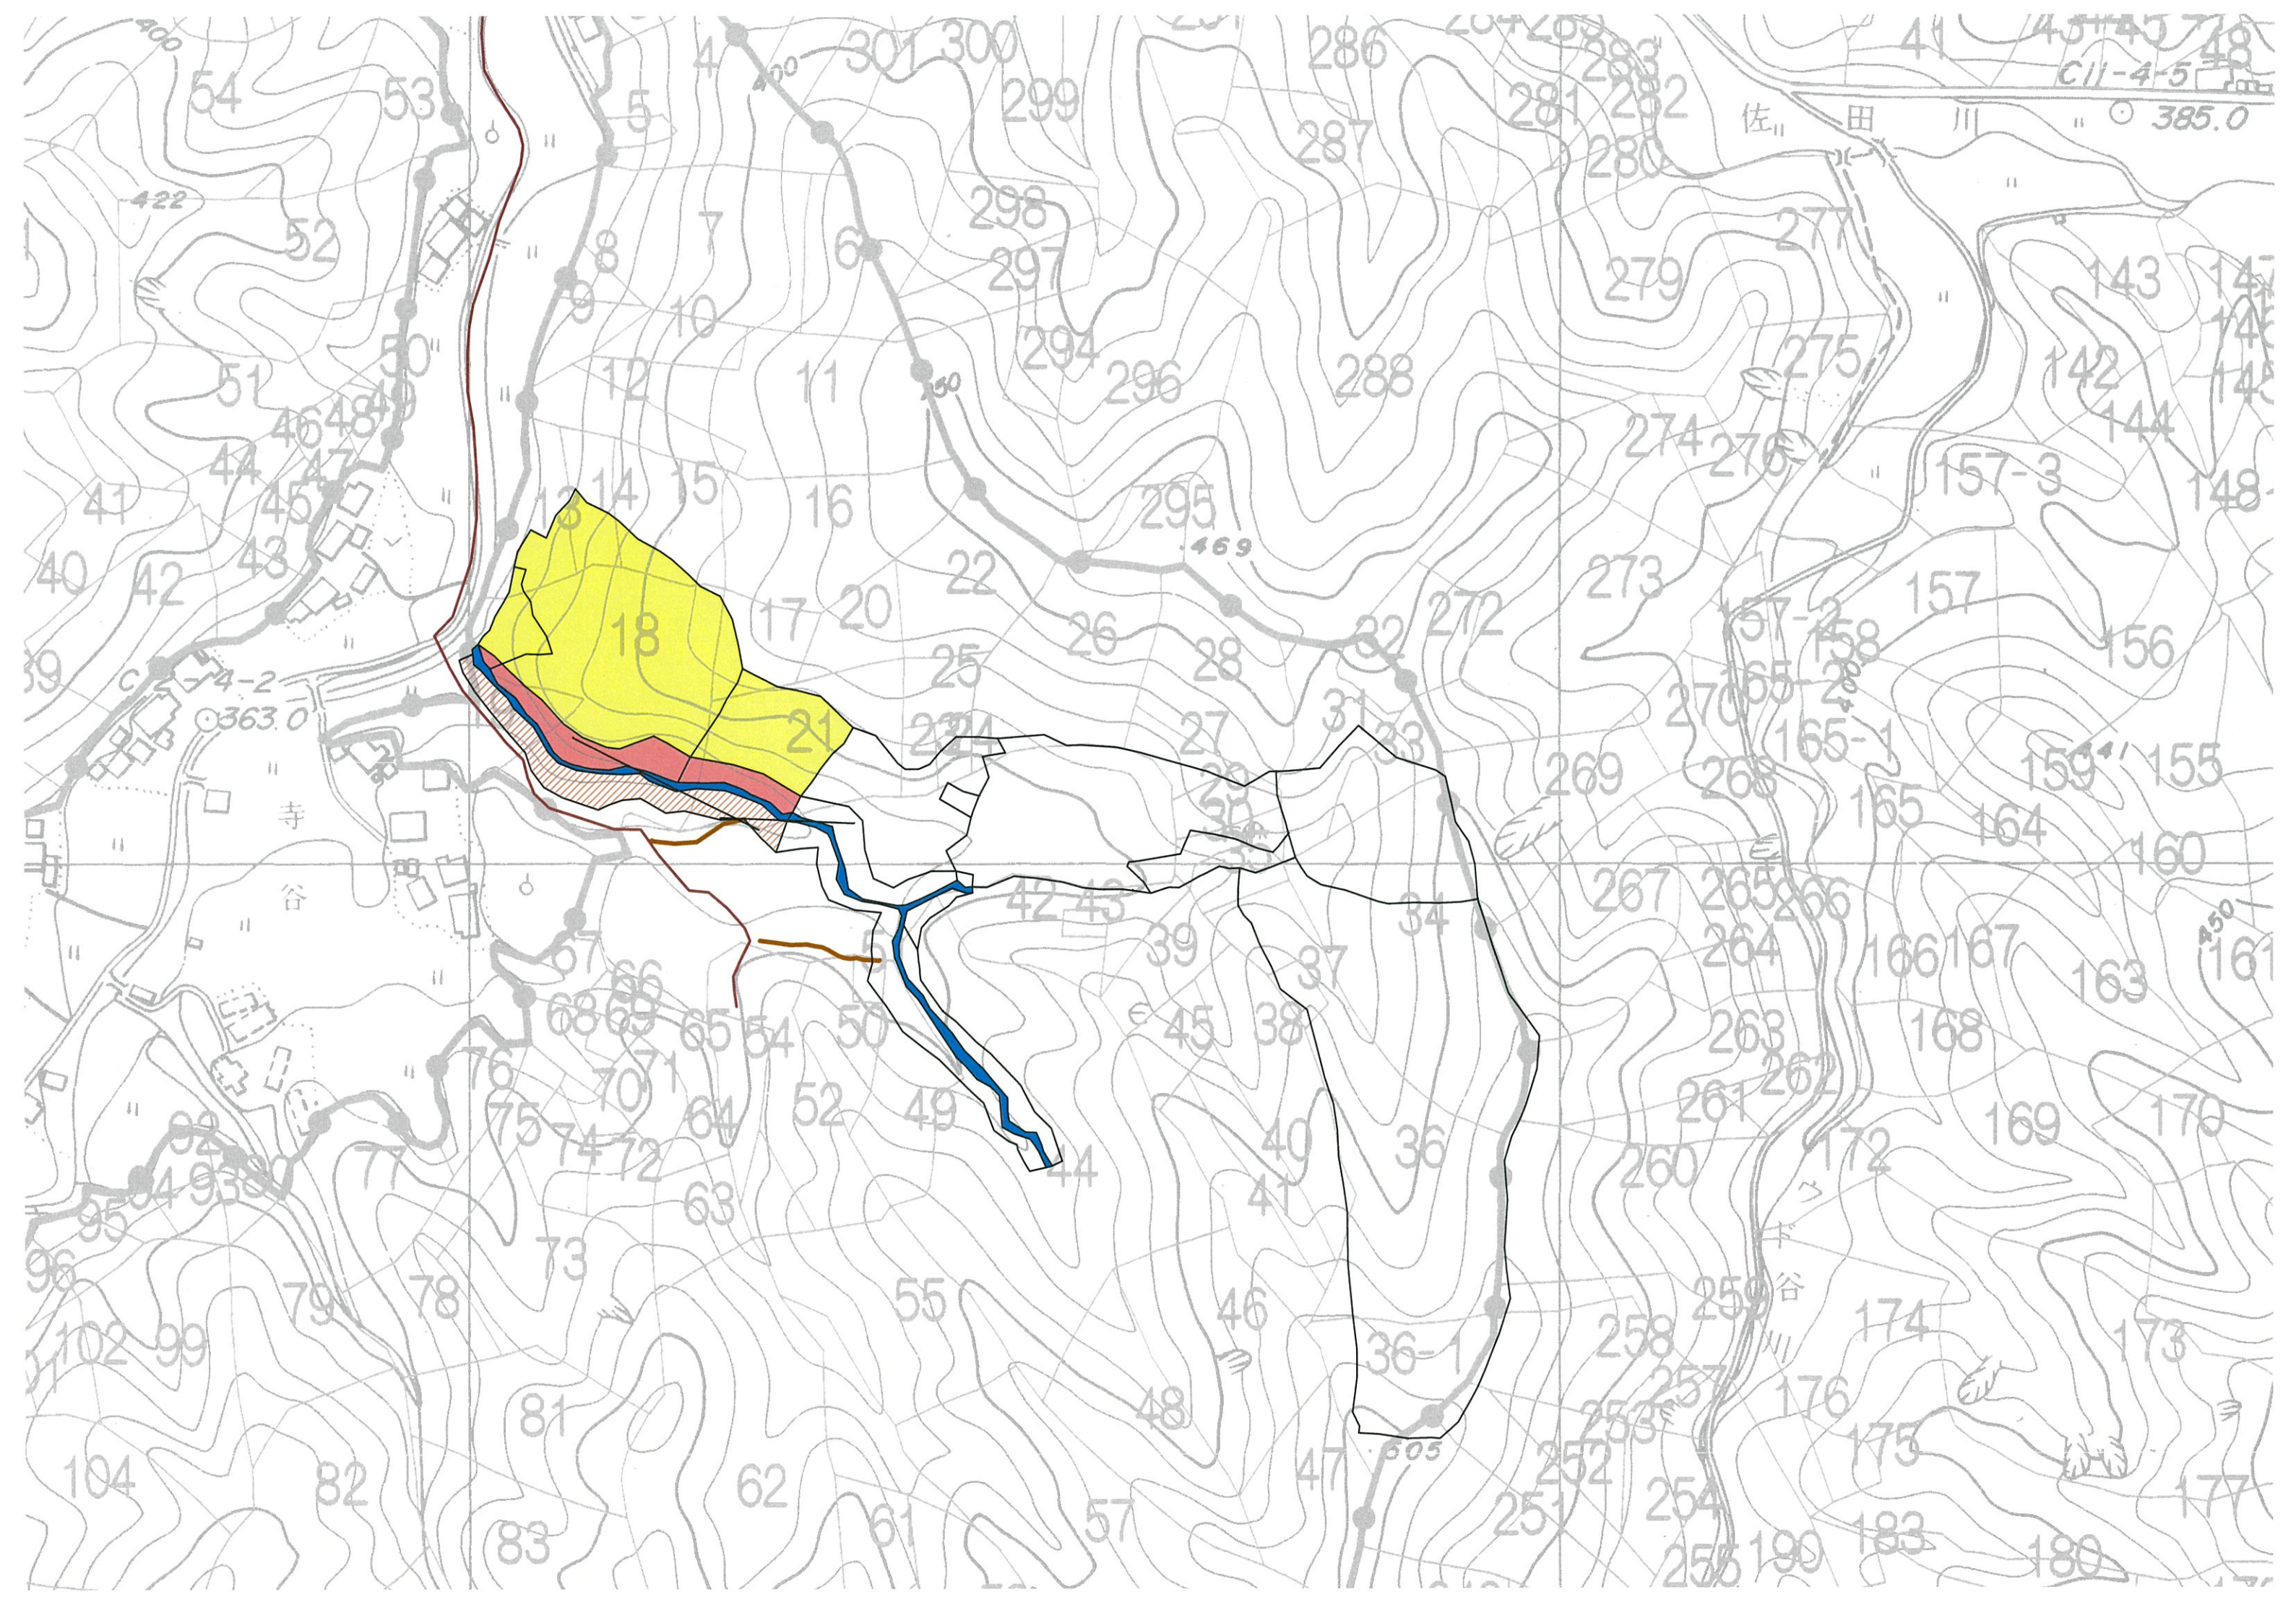

溪流部 危険木除去

寺谷

整備前



整備後



溪岸部 調整伐

寺谷

整備前



整備後



山腹部 調整伐

寺谷

整備前



整備後



山腹部 土砂止め設置

寺谷

整備後



集材作業状況

寺谷



集材作業状況

