



位置図 (伊勢 1/2)

470-0007 本郷
度会町栗原字本郷

1/50,000

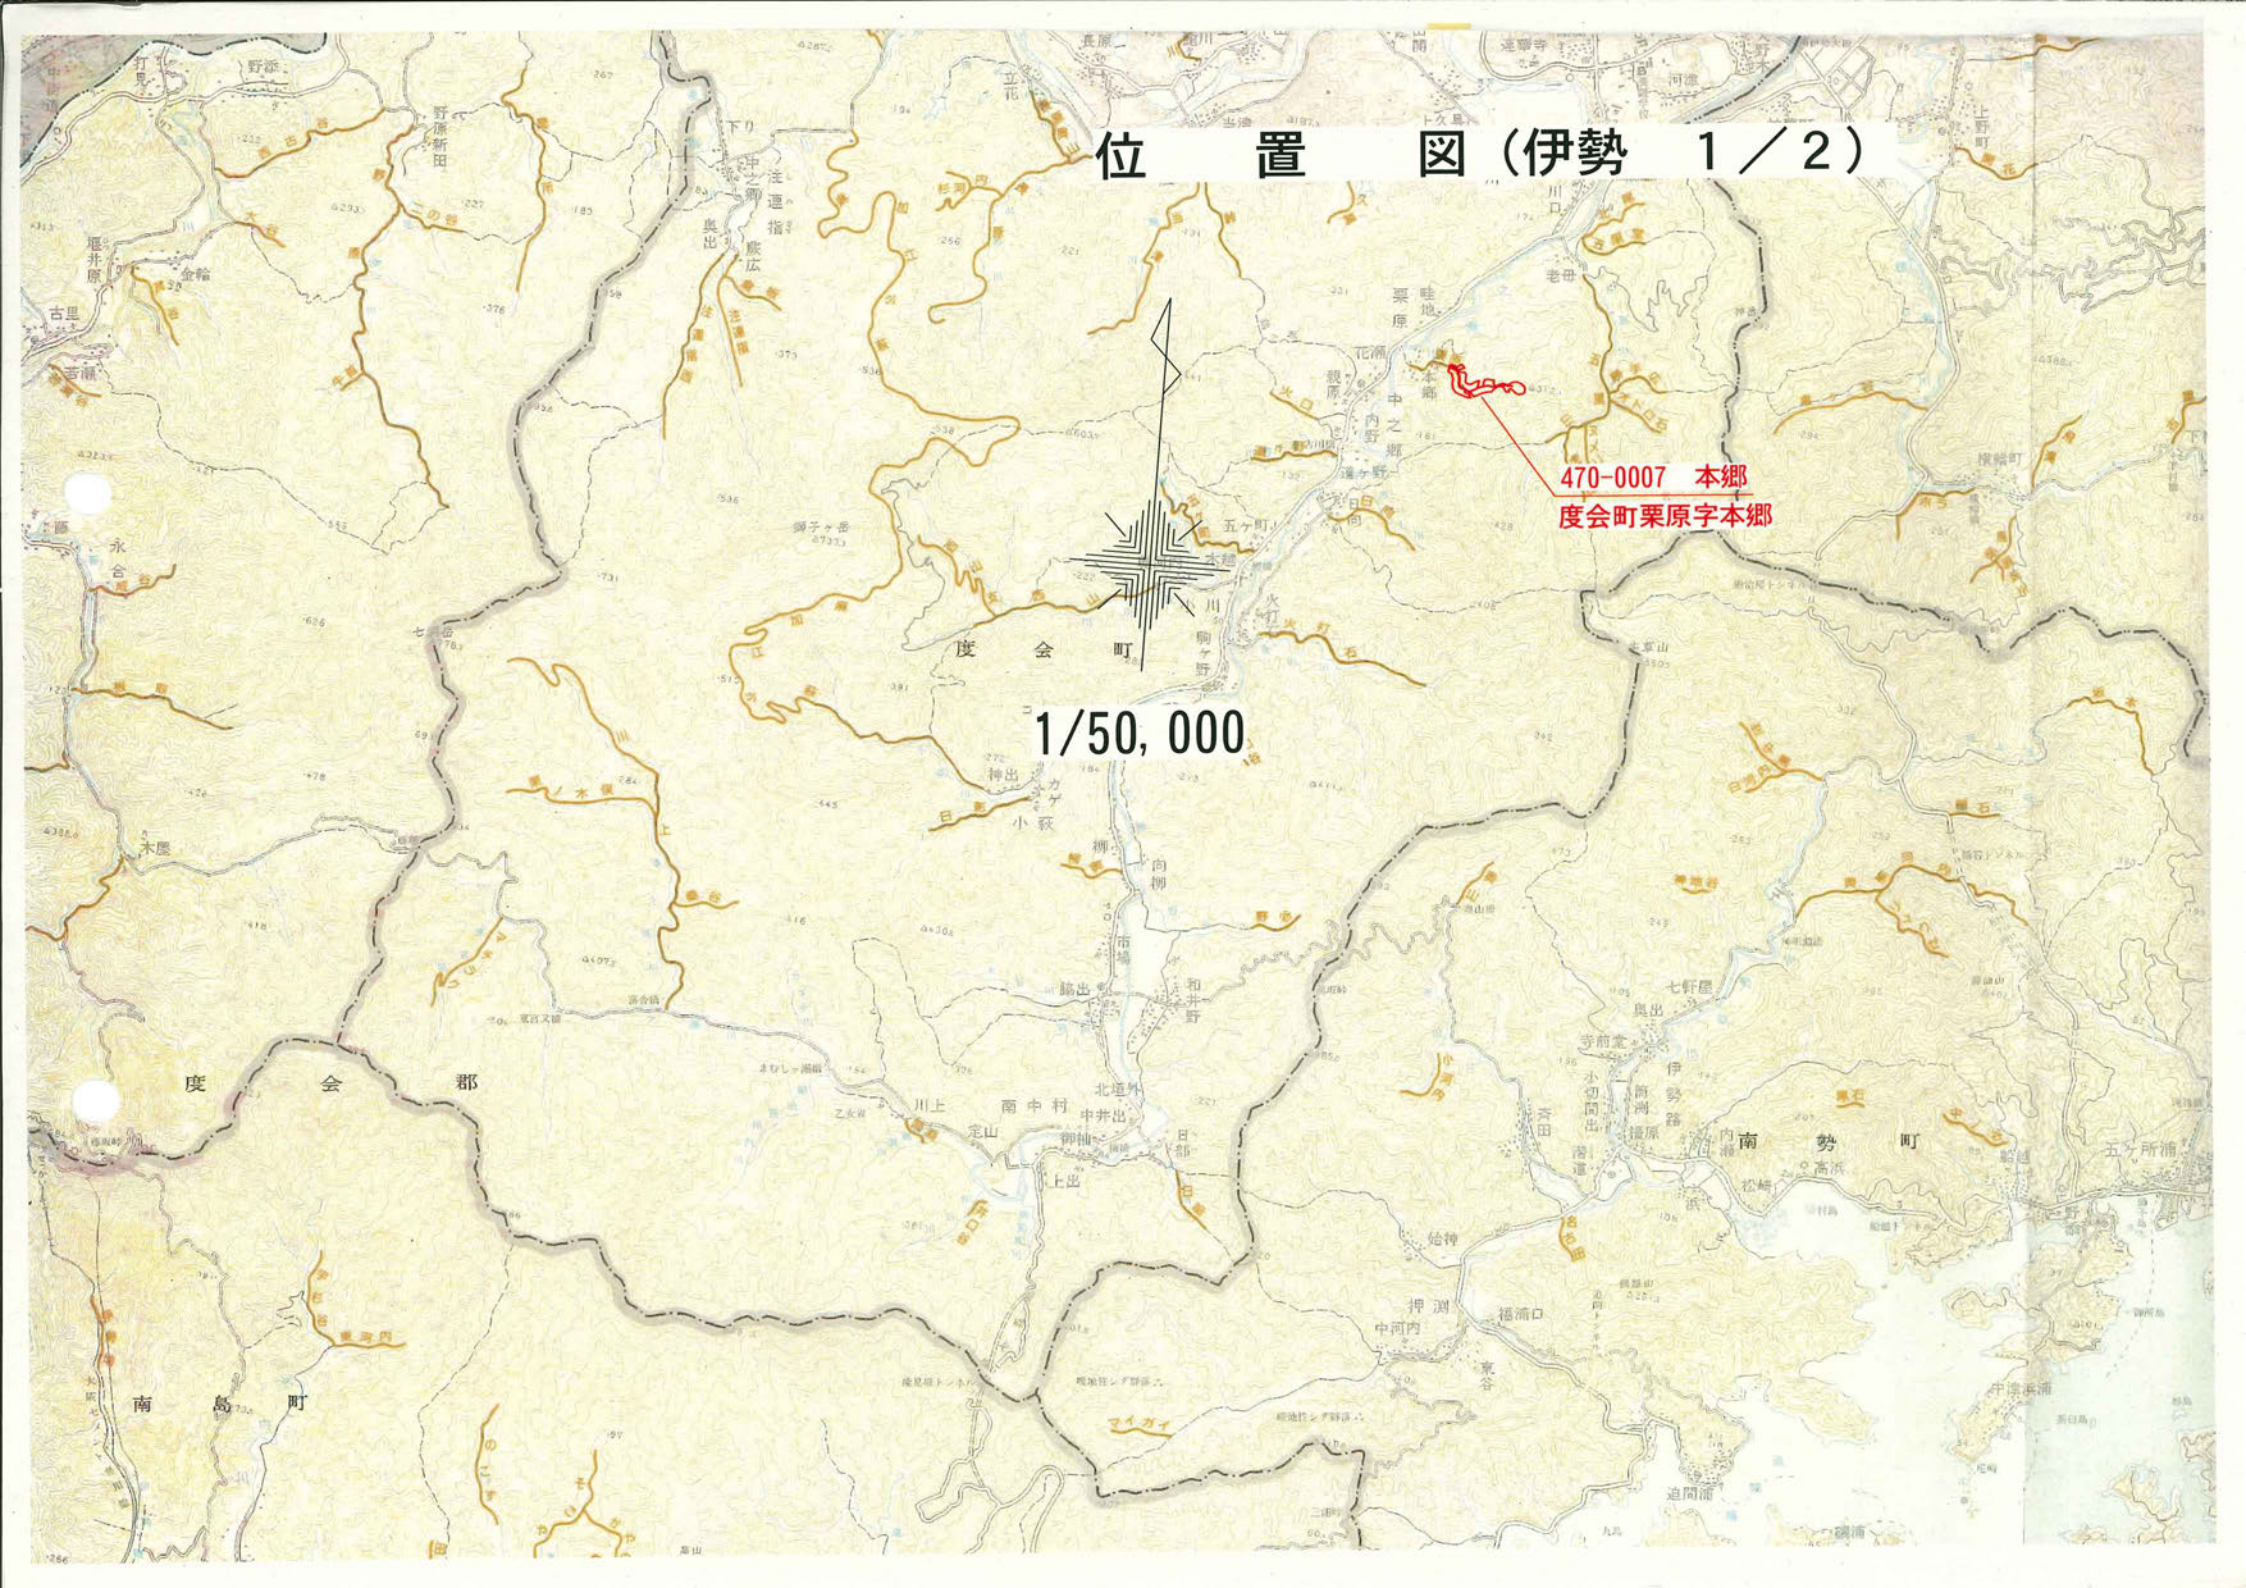

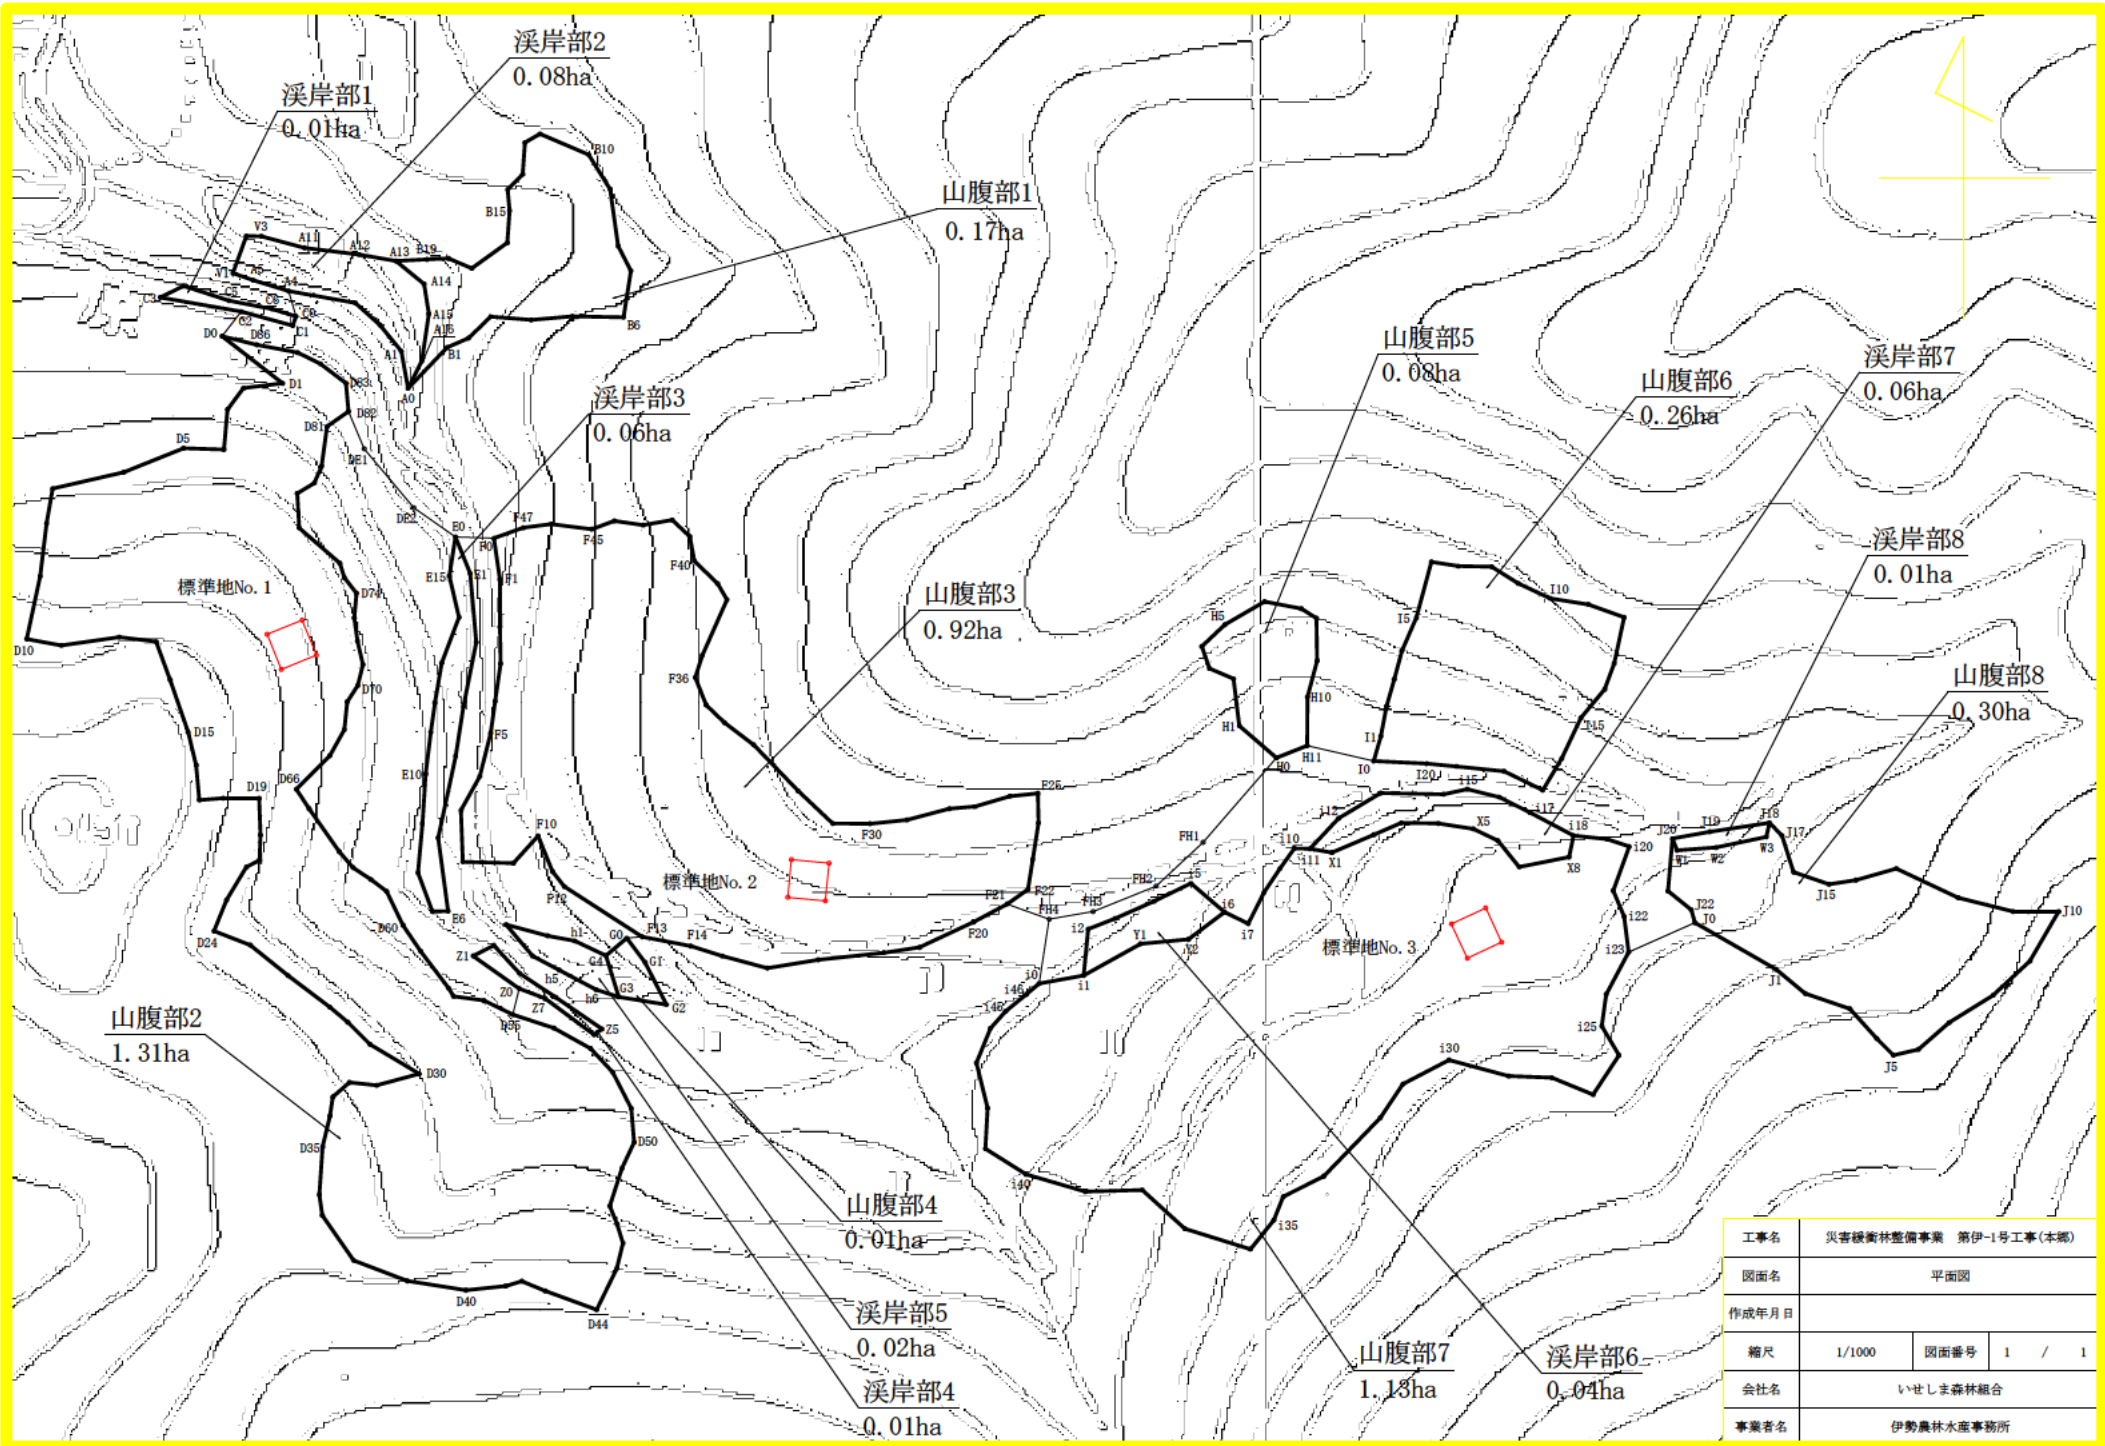

工事名	災害緩衝林整備事業 第伊-1号工事(本郷)		
図面名	平面図		
作成年月日			
縮尺	1/1000	図面番号	1 / 1
会社名	いせしま森林組合		
事業者名	伊勢農林水産事務所		

溪流部 危険木除去

本郷

整備前



整備後



溪岸部 調整伐

本郷

整備前



整備後



山腹部 調整伐

本郷

整備前



整備後



山腹部 土砂止め設置

本郷

整備後



伐採作業状況

本郷



集材作業状況

