

工 事 仕 様 書

三 重 県

令和2年度
公共土木施設維管
第 1-1分2001号

令和2年度

鳥羽港(赤崎緑地)

道路名

鳥羽市鳥羽四丁目 地内

履行場所

清掃等業務委託

工種

令和3年3月22日

工期

工事の概要

清掃等業務 1式

委託業務仕様書

1. 作業に関する事項や提出書類等については、監督員の指示により対応するものとする。
2. (1) 受託者は、業務の履行にあたって暴力団、暴力団関係者又は暴力団関係法人等（以下「暴力団等」という。）による不当介入を受けたときは、次の義務を負うものとする。
 - ア 断固として不当介入を拒否すること。
 - イ 警察に通報するとともに、捜査上必要な協力をすること。
 - ウ 委託者に報告すること。
 - エ 契約の履行において、暴力団等による不当介入を受けたことにより履行に遅れが生じる等の被害が生じる恐れがある場合、委託者と協議を行うこと。
- (2) 受託者が(1)のイ又はウの義務を怠ったときは、三重県の締結する物件関係契約からの暴力団等排除措置要綱第7条第2項の規定により三重県物件関係落札資格停止要綱に基づく落札停止等の措置を講じる。

明 細 書

| 工 種 | 材 料 | 施 工 面 積 | 1人当たりの 施 工 面 積 | 員 数 | 数 量 | 合 計 数 量 | 単 位 | 単 価 | 金 額 | 摘 要 |
|------------------|------------|---------|-------------------|-----|-----|---------|-----|-----|-----|--|
| 鳥羽港(赤崎緑地)清掃等業務委託 | | | | | | | | | | |
| 草刈・草 抜・清掃 | | | | | | | 式 | - | | 草刈等:25日 緑地内全体の人力草刈、草抜及び清掃(草刈り後の清掃含む) |
| | 機 械 刈 | | | | | | 人 | | | |
| | 運 搬 | | | | | | 人 | | | |
| | 清掃・草抜 | | | | | | 人 | | | |
| 剪 定 | | | | | | | 式 | - | | 剪定:40日 各樹木の剪定及び片付け等 |
| | 剪 定 | | | | | | 人 | | | |
| | 運 搬 | | | | | | 人 | | | |
| | 集積・清掃 | | | | | | 人 | | | |
| 消 毒 施 肥 | | | | | | | 式 | - | | 施肥:4日 粒状固形肥料 30袋(10kg/袋) 消毒:3日 スミチオン相当品 |
| | 消 毒 施 肥 | | | | | | 人 | | | |
| 直 接 作 業 費 | | | | | | | | | | |
| 諸 経 費 | | | | | | | % | | | 交通費、草刈機使用費、ゴミ運搬費、肥料代等 |
| 事 務 費 | | | | | | | % | | | 交通費、草刈機使用費、ゴミ運搬費、肥料代等 |
| 計 | | | | | | | | | | |
| 工 事 価 格 | | | | | | | | | | |
| 消 費 税 相 当 額 | | | | | | | % | | | |
| 合 計 | | | | | | | | | | |

赤崎緑地 面積算出根拠

1. 全体面積 (延長×幅)

1) 1号箇所 : $270 \times 15 = 4,050 \text{ m}^2$

植樹面積 : $4,050 - 575 = 3,475 \text{ m}^2$

(控除分) 歩道部 歩道部 歩道部 歩道部 ベンチ部

$$260 \times 2 + 8 \times 3 + 7 \times 2 + 5 \times 2 + 7 \times 1 = 575 \text{ m}^2$$

2) 2号箇所 : $77 \times 15 = 1,155 \text{ m}^2$

植樹面積 : $1,155 - 171 = 984 \text{ m}^2$

(控除分) 歩道部 歩道部 階段部

$$77 \times 2 + 7 \times 1 + 10 \times 1 = 171 \text{ m}^2$$

3) 合計

総面積 $4,050 + 1,155 = 5,205 \text{ m}^2$

植樹面積 $3,475 + 984 = 4,459 \text{ m}^2$

2. 作業内訳

1) 草刈等 : 総面積から植樹箇所、ベンチ等設置箇所を除いた面積とする。


(控除分) $(270 + 77) \times 1.5$ (平均) $= 521 \text{ m}^2$

$$5,205 - 521 = 4,684 \text{ m}^2$$

よって、清掃面積 $4,600 \text{ m}^2$

2) 剪定 : 上記植樹面積における剪定対象株数 520 株

3) 施肥 : 上記植樹面積の70%以内計上 $3,000 \text{ m}^2$

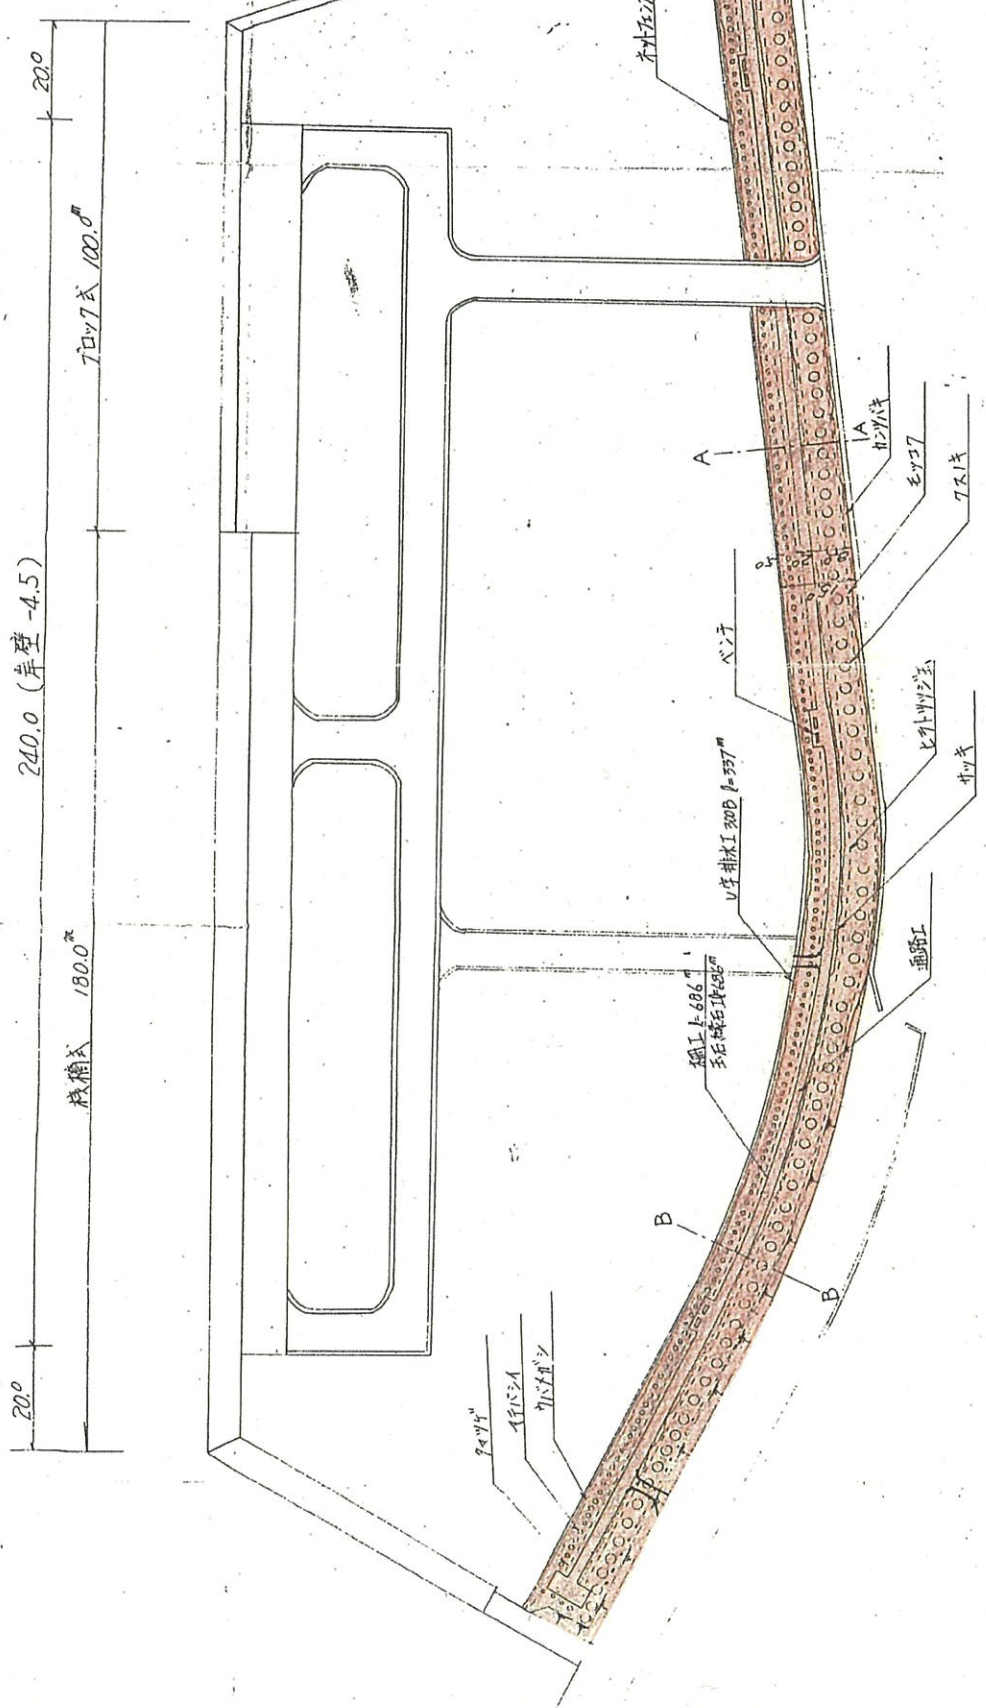

| | | | |
|------|----------|-------|-----|
| 港湾名 | 島羽港 | | |
| 工事場所 | 島羽市島月4丁目 | | |
| 名称 | 平面図 | | |
| 縮尺 | | 作成年月日 | |
| 工種 | | 作成者 | |
| 三重県 | | 図面番号 | 1/1 |