


# 位置図

1:50000

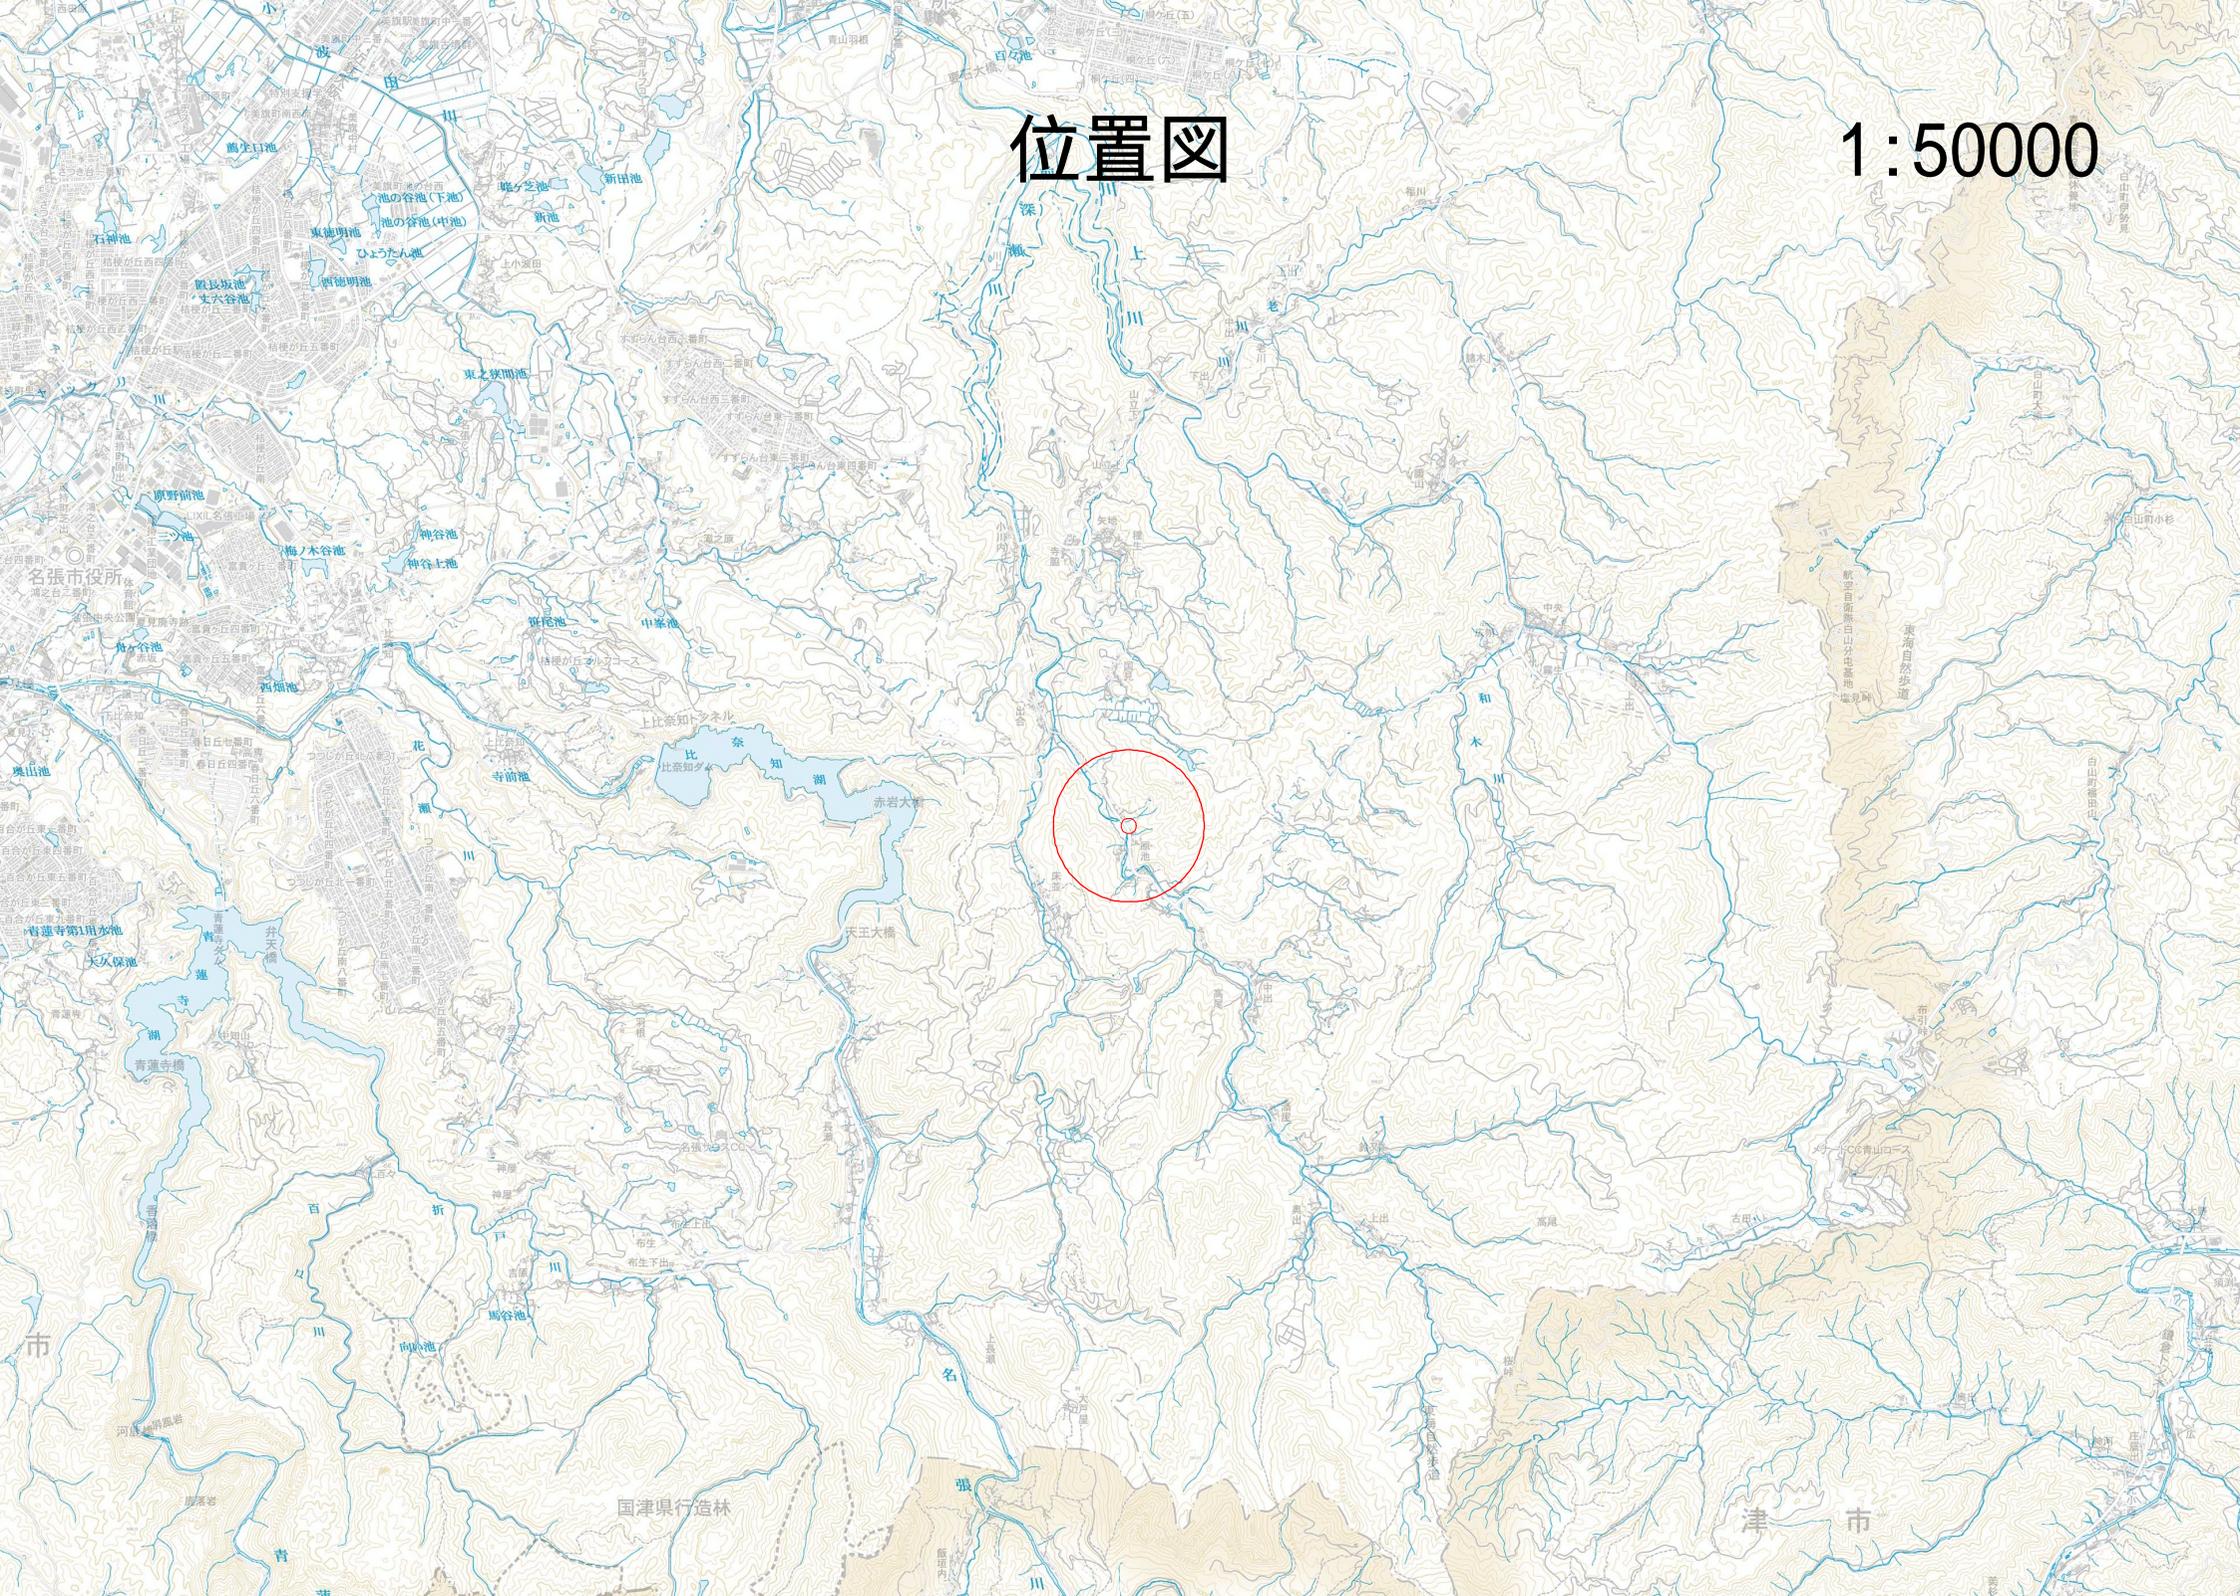

# 平面図 S=1:5,000

工事名	平成31年度災害復旧事業第4号工事(原池)		
図面名	平面図		
作成年月日			
縮尺	1/5000	図面番号	1
会社名			
事業者名	三重県伊賀農林事務所		

1/5000

溪岸部面積 0.23ha  
 ポータブルウィンチ引上げ 0.23ha  
 山腹部面積 3.36ha

溪流部(ポータブルウィンチ) 0.08ha

危険木除去延長計 415m  
溪流幅 2m, 2m

名称	凡例	記号
整備区域(危険木除去)		
整備区域(調整伐・溪岸部)		
整備区域(調整伐・山腹部)		
仮設撤去(作業道)		
仮設撤去(集材架線)		
治山施設(既設)		
治山施設(将来計画)		
他部局施設(既設)		
保全対象		
道路(林道含む)		


フィルター材設置工 L=2.0m

6114

6144

6113

48

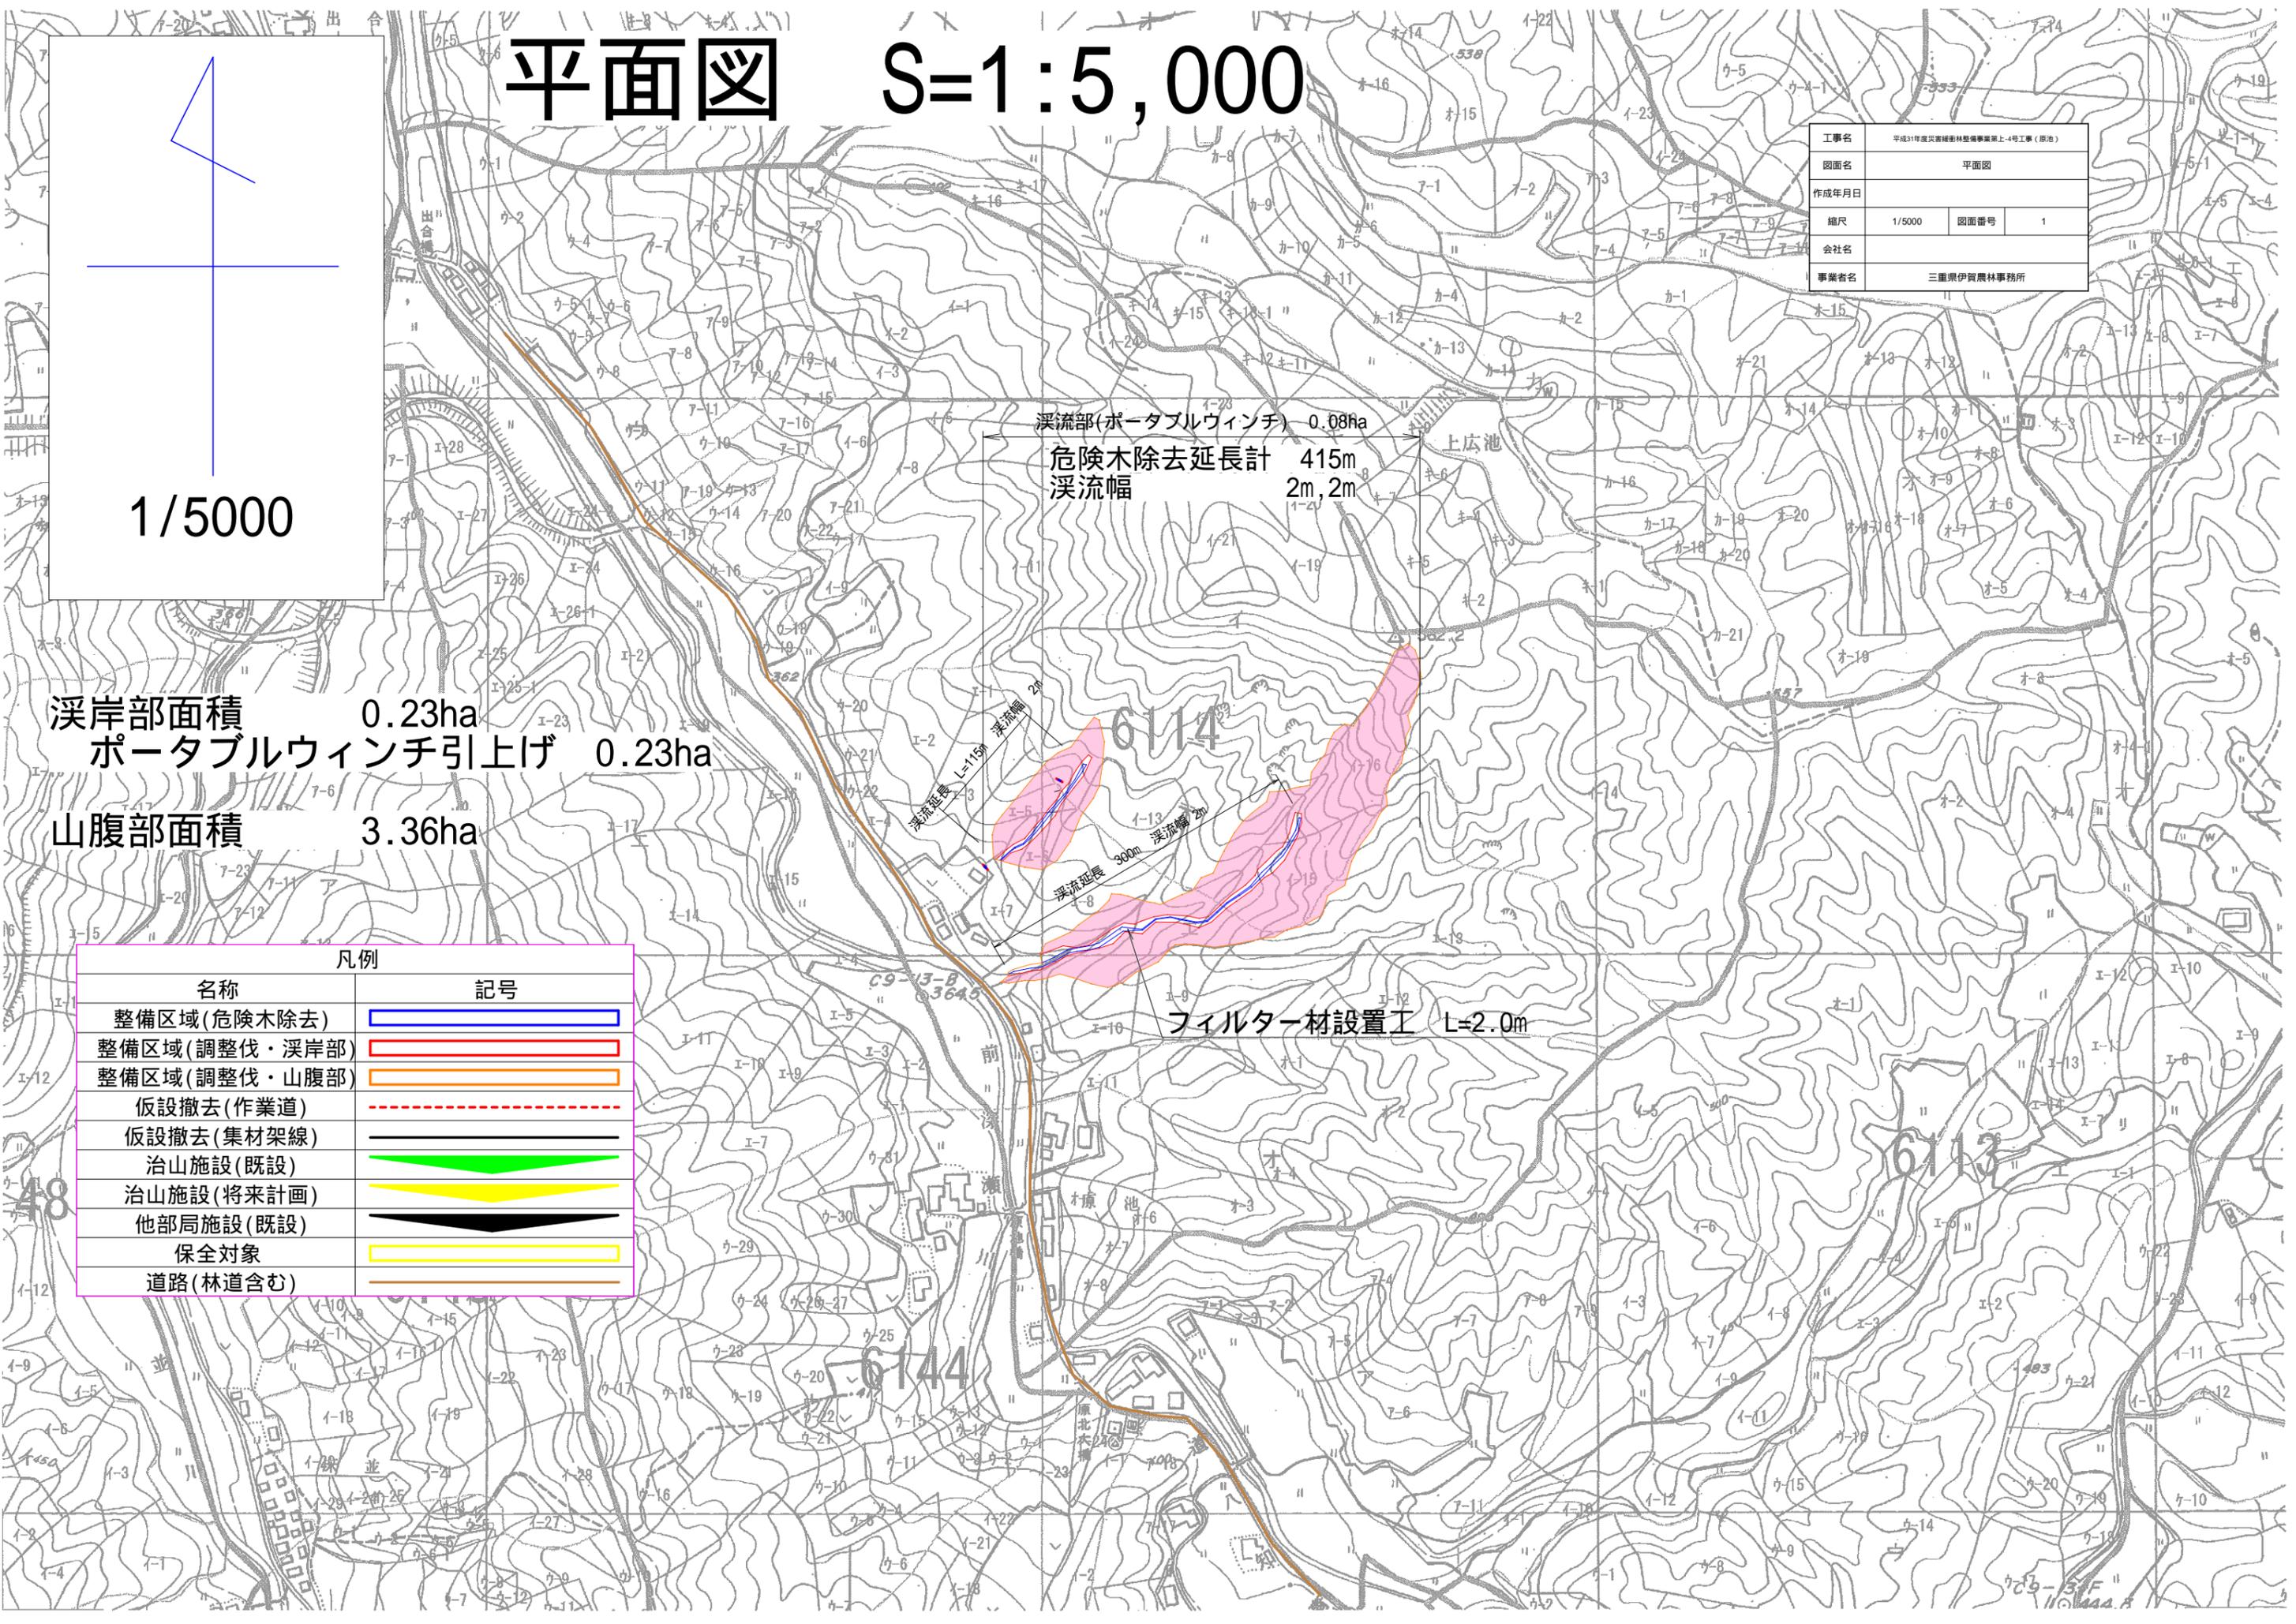

# 溪流部 危険木除去

伊賀市(原池)

整備前




整備後



# 溪岸部 調整伐

伊賀市(原池)

整備前

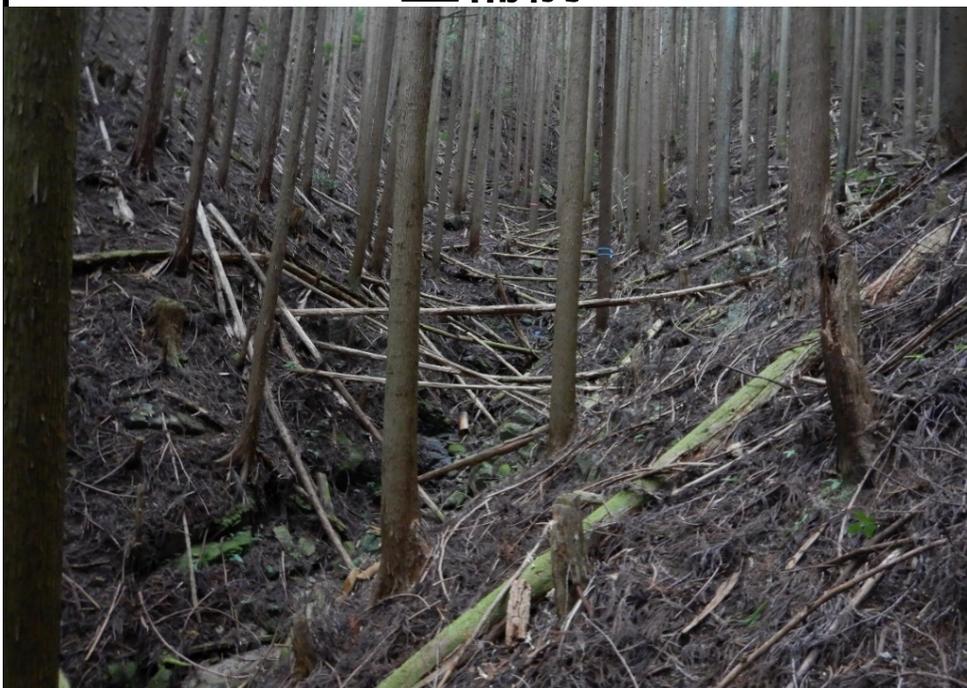

整備後



# 山腹部 調整伐

伊賀市(原池)

整備前



整備後

