位置図

1:50,000

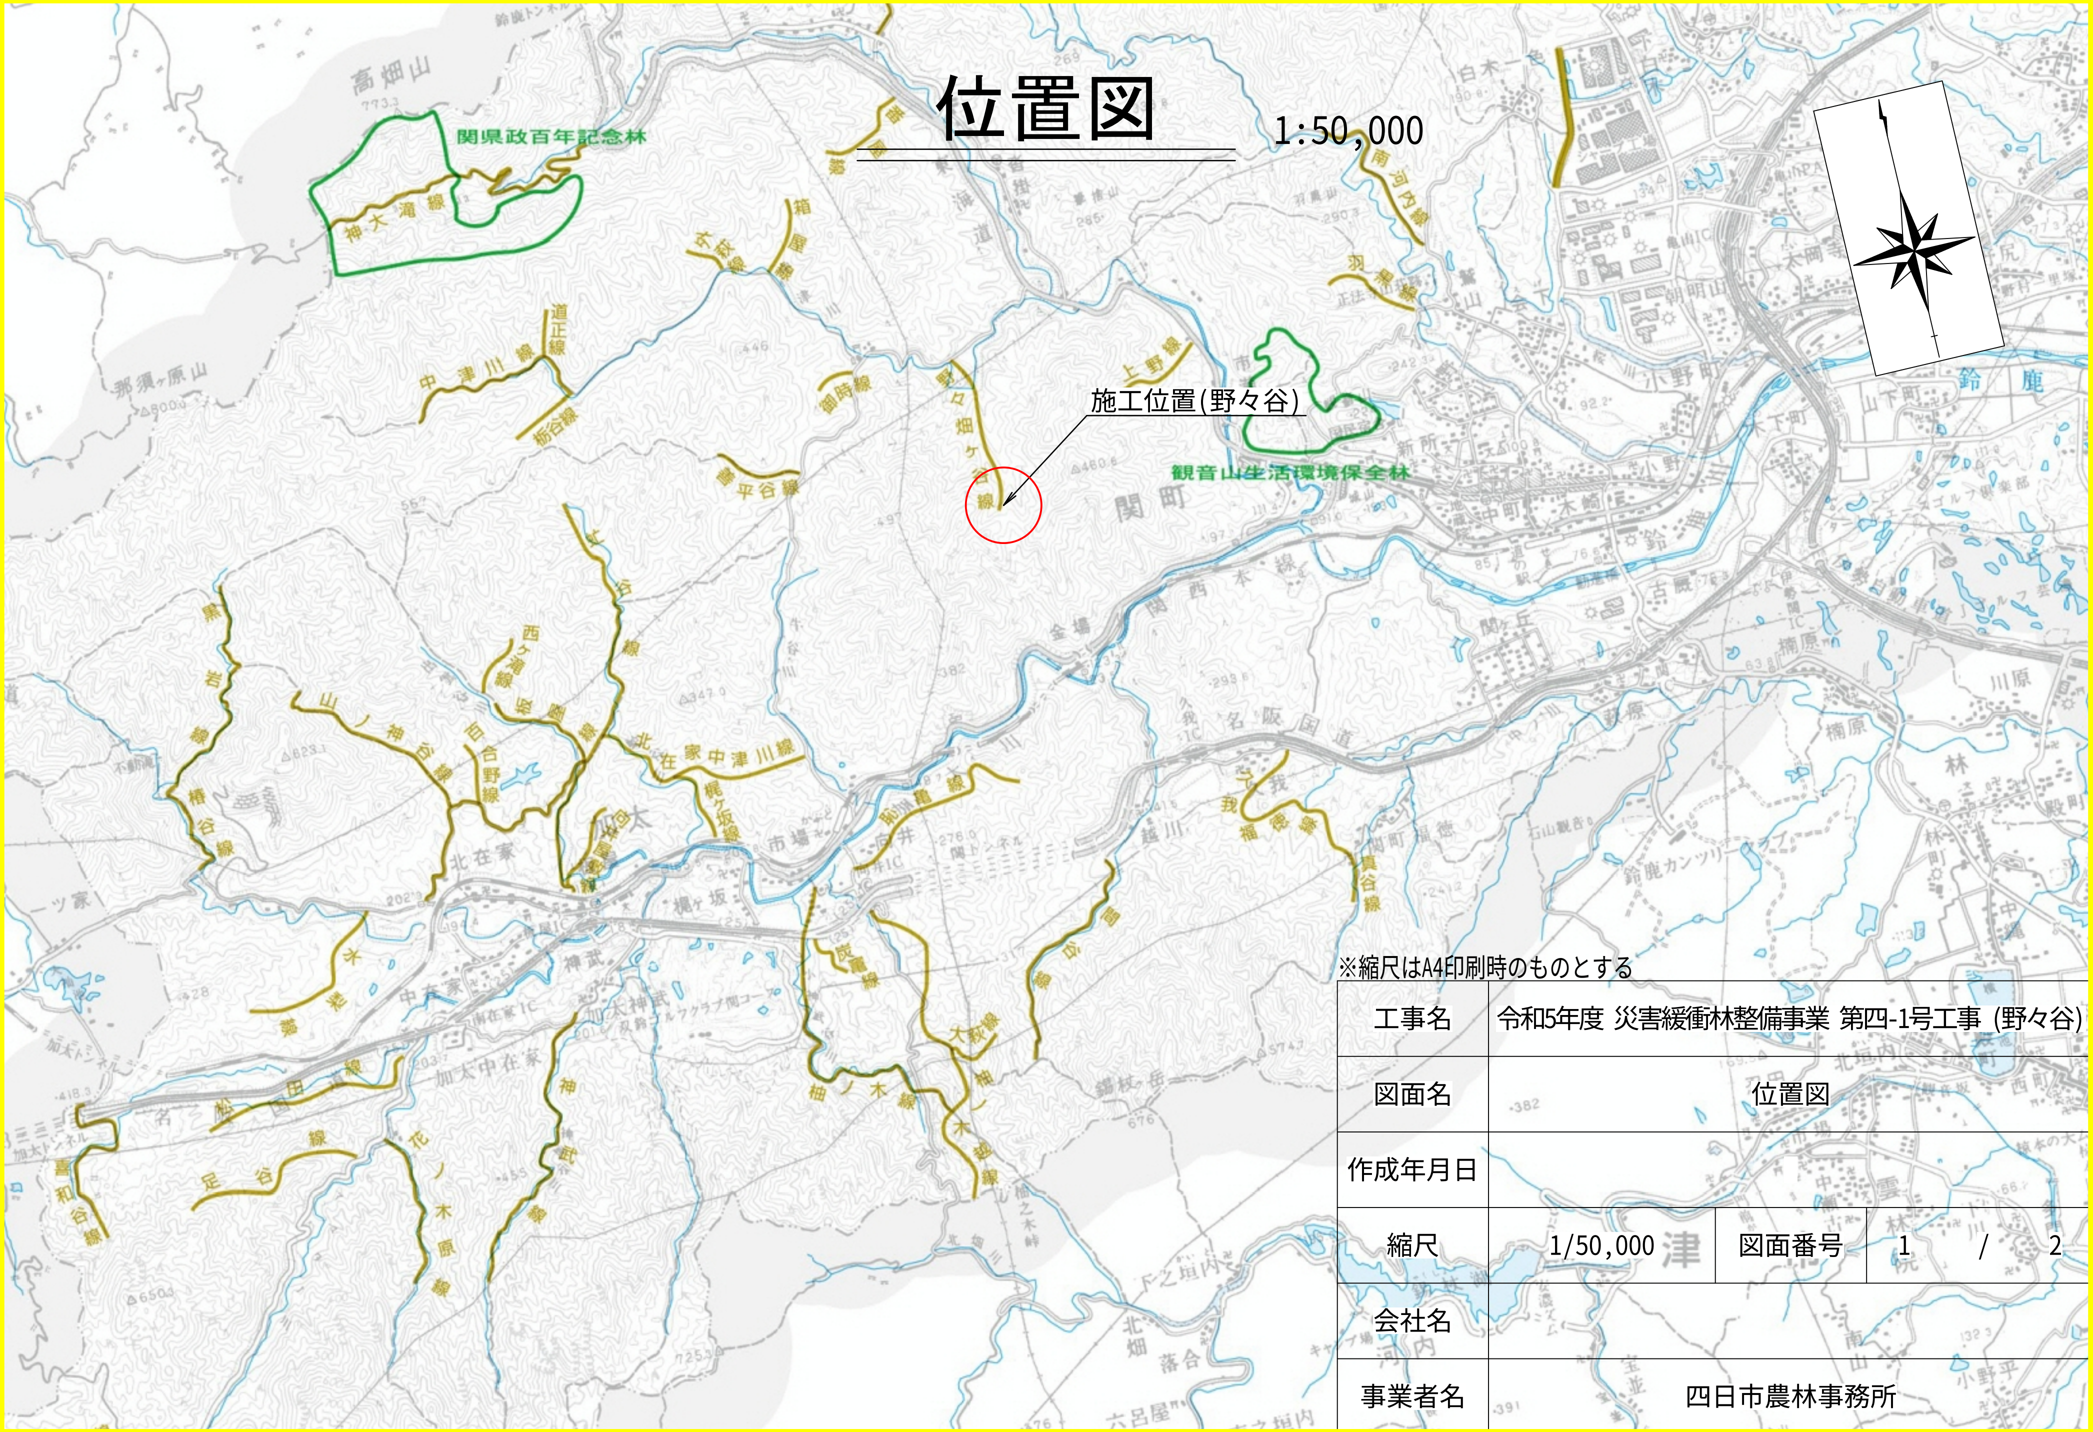

※縮尺はA4印刷時のものとする

工事名	令和5年度 災害緩衝林整備事業 第四-1号工事 (野々谷)		
図面名	位置図		
作成年月日			
縮尺	1/50,000	図面番号	1 / 2
会社名			
事業者名	四日市農林事務所		

平面図

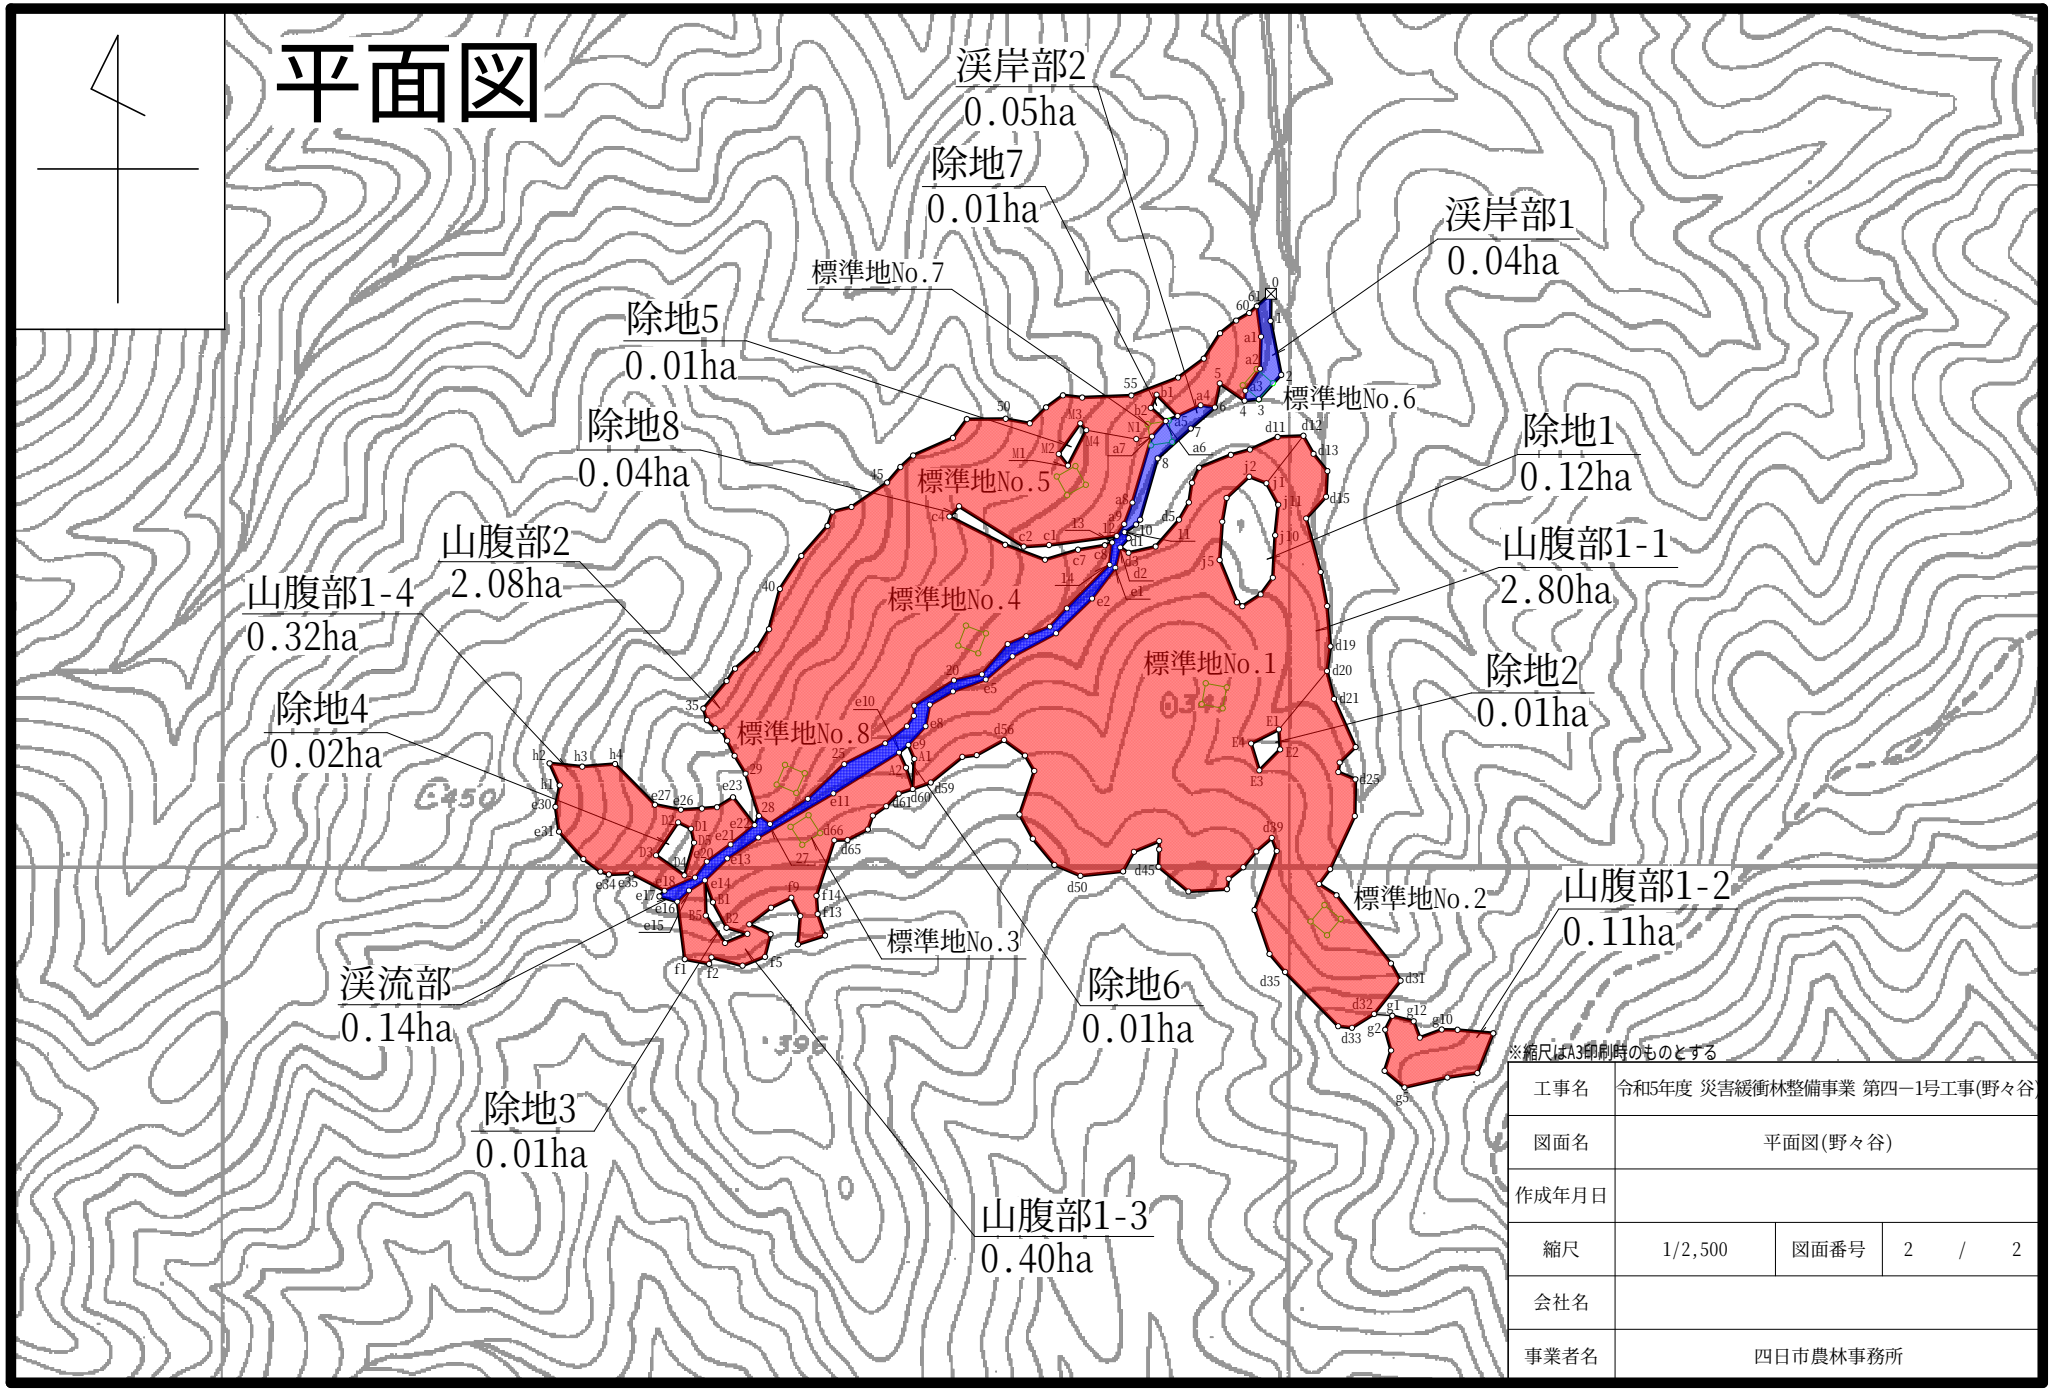

※縮尺はA3印刷時のものとする

工事名	令和5年度 災害緩衝林整備事業 第四ー1号工事(野々谷)		
図面名	平面図(野々谷)		
作成年月日			
縮尺	1/2,500	図面番号	2 / 2
会社名			
事業者名	四日市農林事務所		

渓流部　危険木除去

野々谷

整備前

整備後

渓岸部　危険木除去

野々谷

整備前

整備後

山腹部　調整伐

野々谷

整備前

整備後