


# 位置図


S=1:50,000

津市榊原町字河内谷ほか

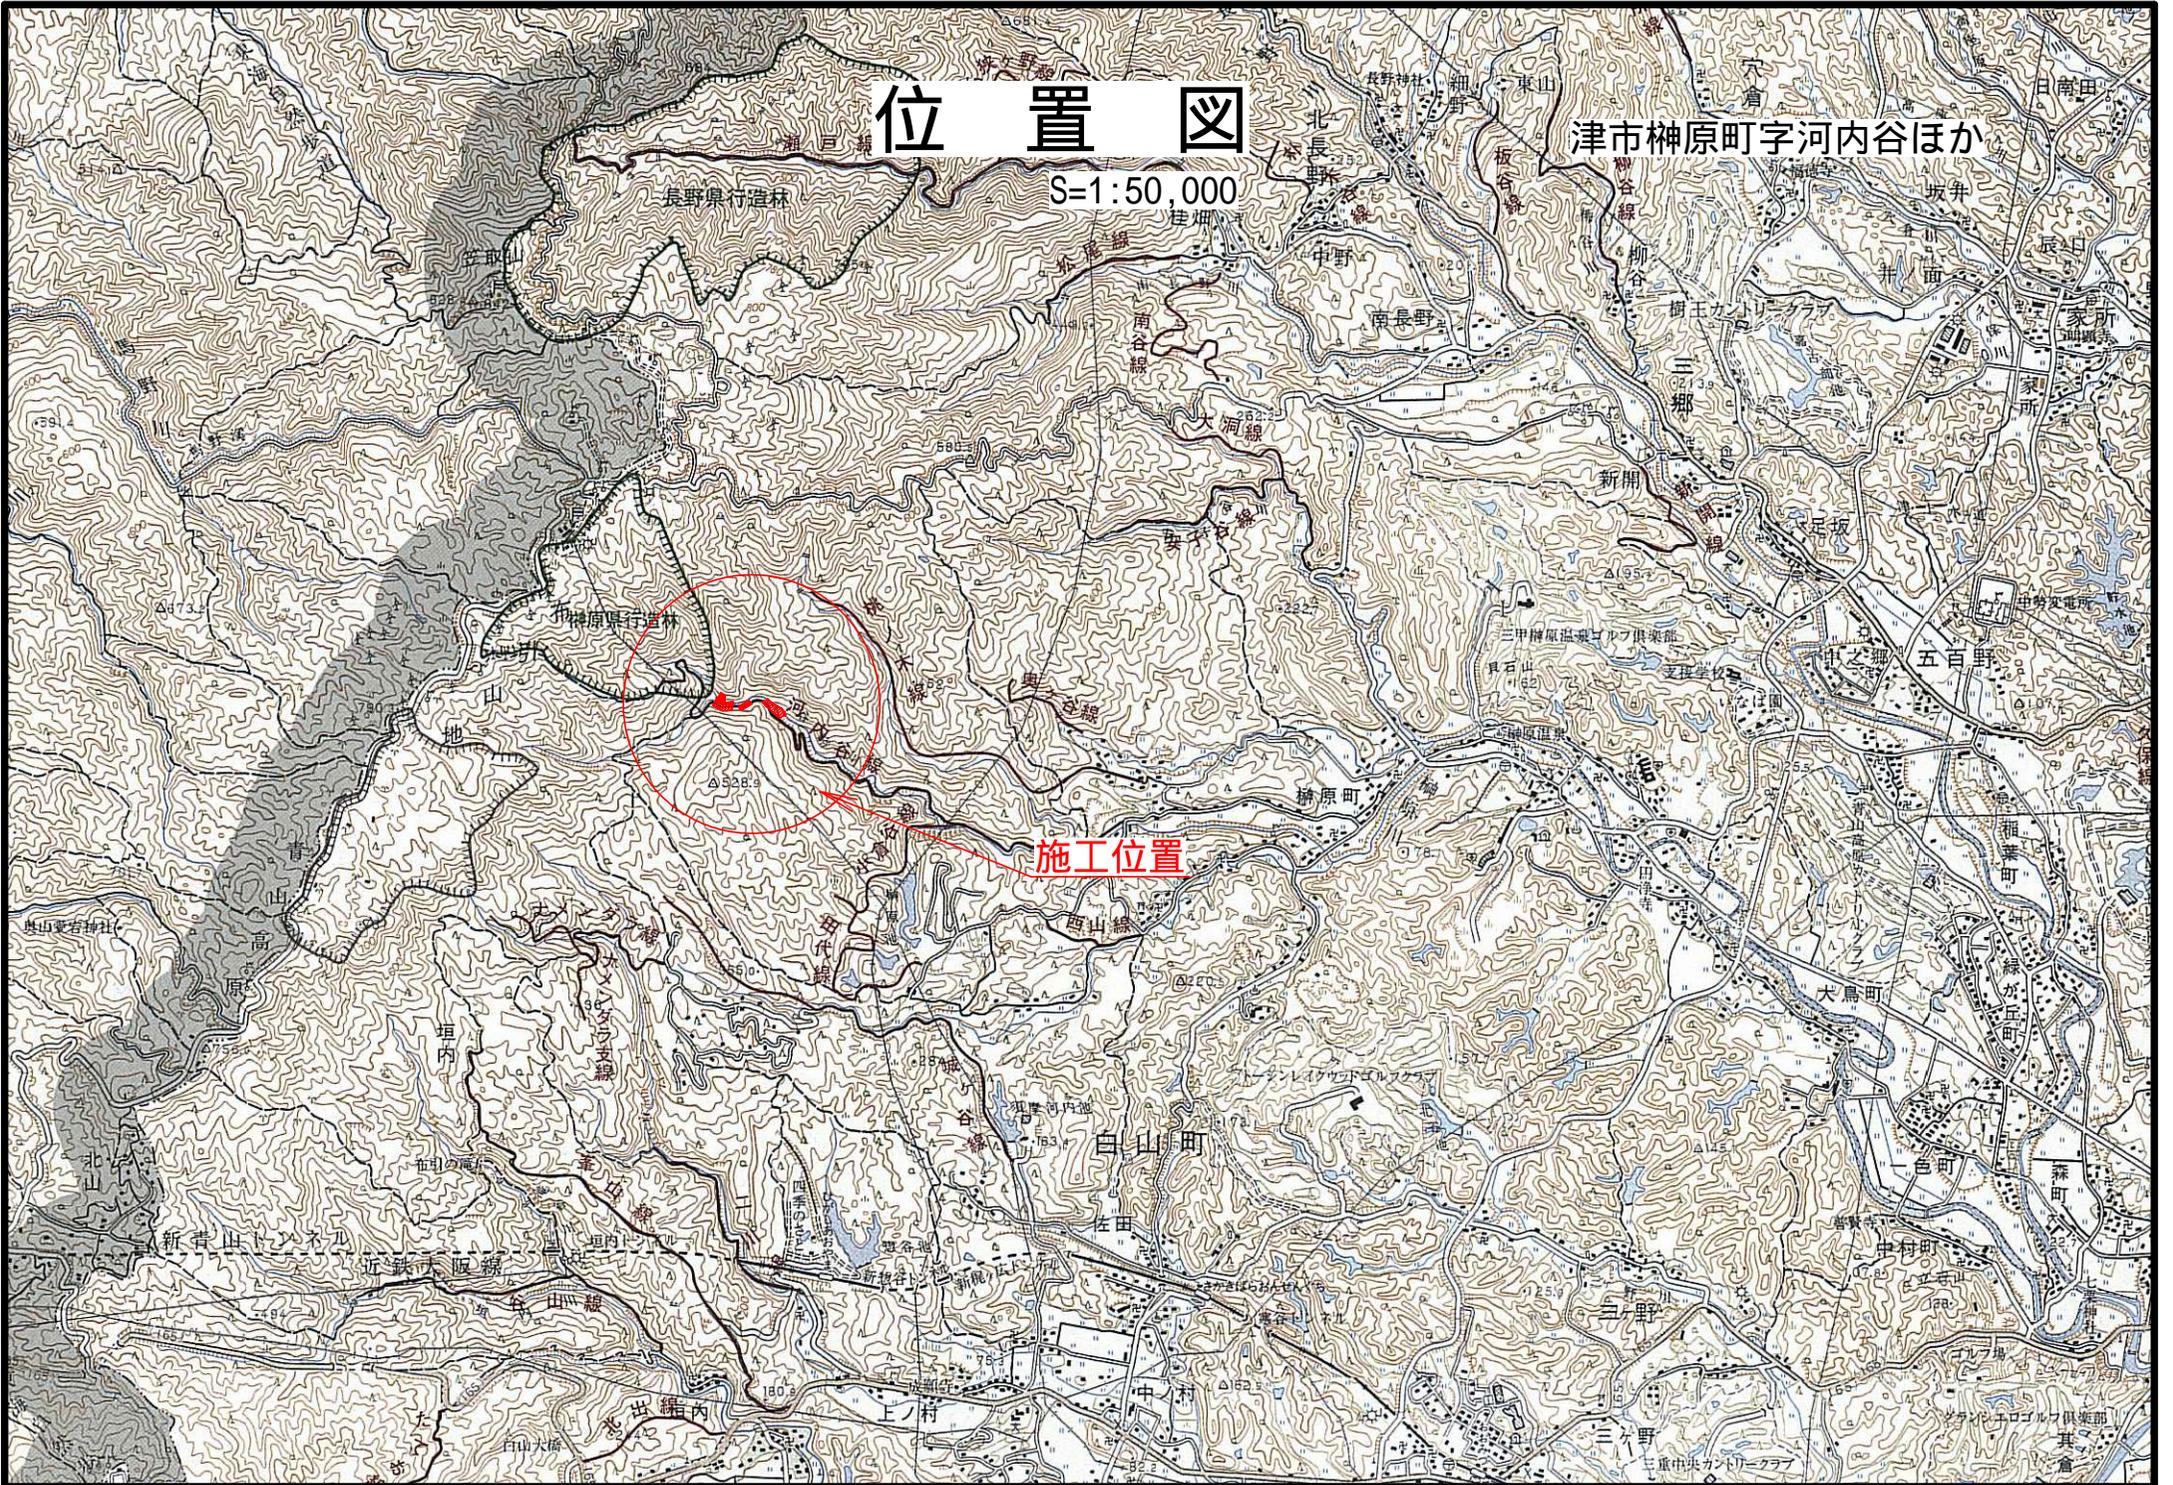

施工位置

# 平面図

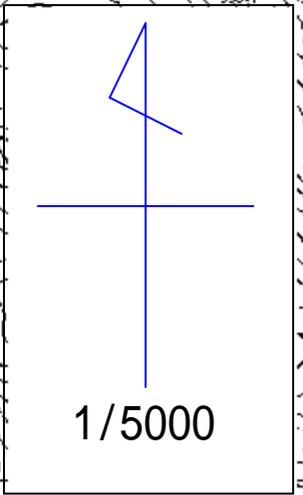

溪流部(車両系) 0.09ha

山腹部1  
0.18ha

山腹部3  
0.20ha

山腹部4-1  
0.24ha

山腹部4-2  
0.31ha

溪岸部1  
0.02ha

山腹部2-2  
0.02ha

溪岸部2  
0.05ha

山腹部2-1  
0.62ha

R5 L=120m  
溪岸部 0.07ha 山腹部 1.57ha

本図はA3版での縮尺を記載している。

## 平面図

計画番号	4	縮尺	1:5,000	図面番号	1
事業名	災害緩衝林整備事業				
作成年度	令和5年度				
危険地番号	201-2005				
箇所名	三重県津市榊原町字河内谷ほか				
所管	三重県津農林水産事務所				


# 溪流部 危険木除去

榊原町河内谷

整備前



整備後

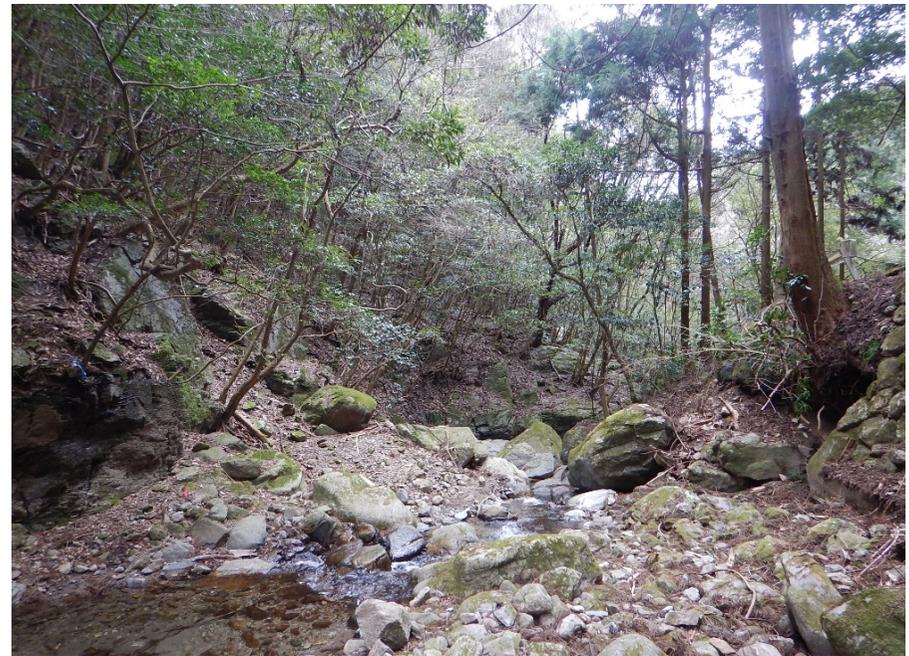

# 溪岸部 危険木除去

榊原町河内谷

整備前



整備後



# 山腹部 調整伐

榊原町河内谷

整備前

整備後

