

位置図

1/50,000

松阪市阿坂町字大谷 地内

松阪市大足町字大足山 地内

松阪市小片野町字北谷西平 地内

松阪市茅原町字下ノ宮 地内

溪岸部1	0.01 ha	山腹部1	0.42 ha
溪岸部2	0.03 ha	山腹部2	0.03 ha
溪岸部3	0.06 ha	山腹部3	0.63 ha
溪岸部4	0.03 ha	山腹部4	0.05 ha
溪岸部5	0.03 ha	山腹部5	0.21 ha
溪岸部6	0.23 ha	山腹部6	0.02 ha
溪岸部7	0.09 ha	山腹部7	0.06 ha
溪岸部8	0.01 ha	山腹部8	0.39 ha
溪岸部9	0.02 ha	山腹部9	0.14 ha
溪岸部10	0.05 ha	山腹部10	0.09 ha
溪岸部11	0.01 ha	山腹部11	4.97*ha
溪岸部12	0.05 ha	山腹部12	0.01 ha


溪岸部13	0.05 ha
溪岸部14	0.00 ha
溪岸部15	0.00 ha
溪岸部16	0.05 ha
溪岸部17	0.04 ha
溪岸部18	0.06 ha
溪岸部19	0.01 ha
溪岸部20	0.01 ha
溪岸部21	0.02 ha

- 今回施工箇所
- 施工箇所
- * 除地面積を控除

溪岸部 0.78 ha(今回0.24 ha)
山腹部 7.02 ha(今回5.06 ha)

平面図

1/2500

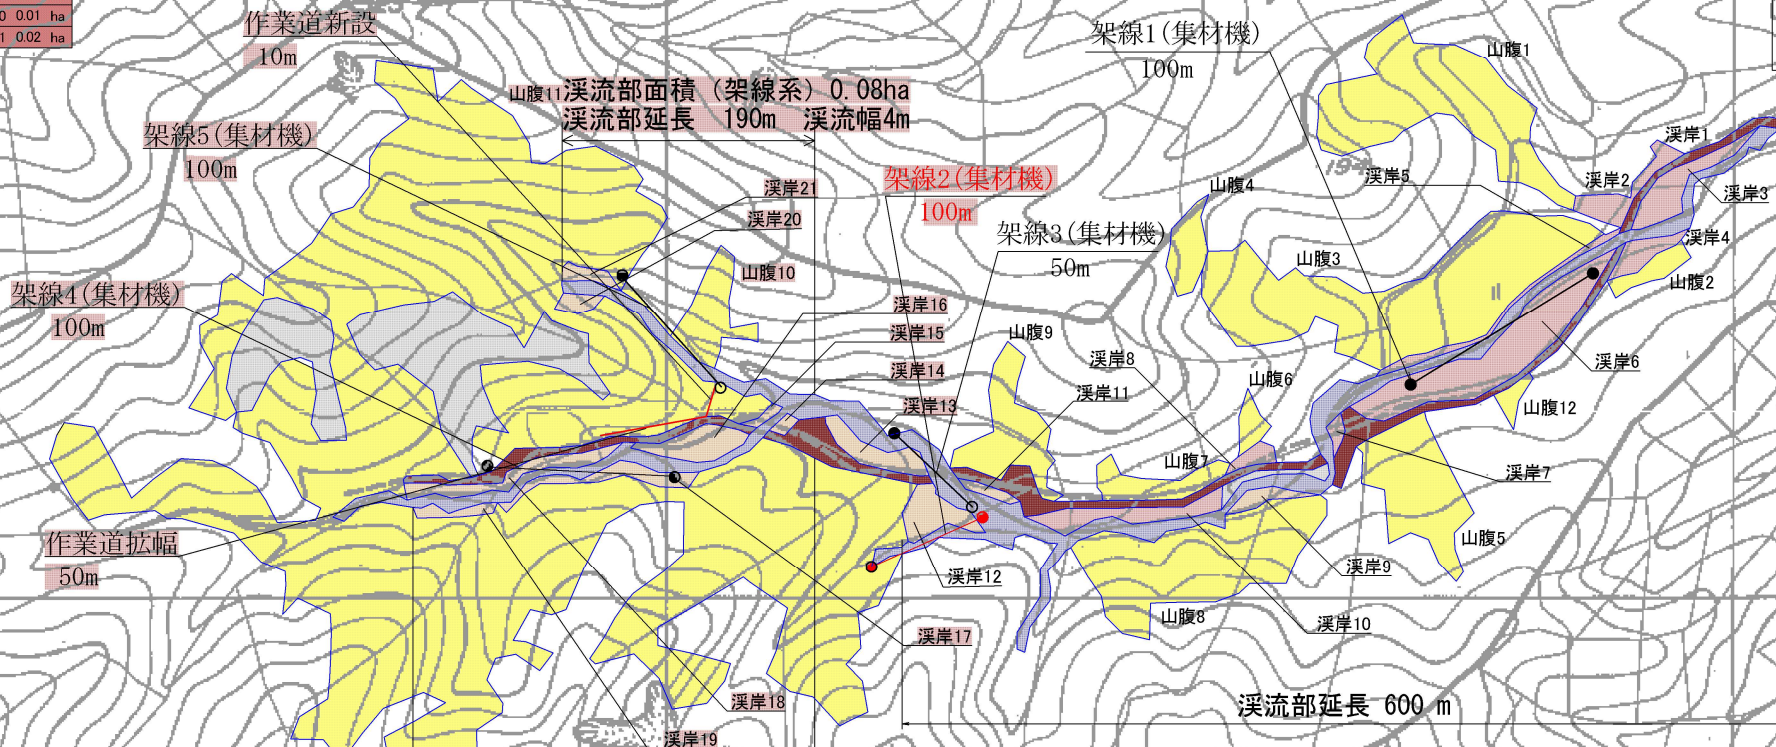

架線 : 架設 100m×3
溪流部延長 400m
溪岸部13~21 (架線系) : 0.24ha
山腹部10・11 : 5.06ha

作業道拡幅 : 50m
作業道新設 : 10m

平面図			
計画番号	縮尺	1 : 2,500	図面番号
事業名	令和5年度 災害緩衝林整備事業 第松-1・3・4・5号工事 (大足山ほか)		
作成年度			
危険地番号			
箇所名	三重県松阪市大足町字大足山 地内		
所管	三重県松阪農林事務所		

溪流部

大足山

整備前



整備後



溪岸部

大足山

整備前



整備後



山腹部

大足山

整備前



整備後

