位置図

1/50,000

計画平面図（北谷西平）

渓岸部（ポータブルウィンチ）：0.03ha
山腹部　　：2.64ha
危険木除去延長　：265m

渓流部面積（ポータブルウィンチ）0.08ha
渓流部延長 265m　渓流幅 3m

山腹部2
0.54ha

渓岸部
0.03ha

山腹部1
2.10ha

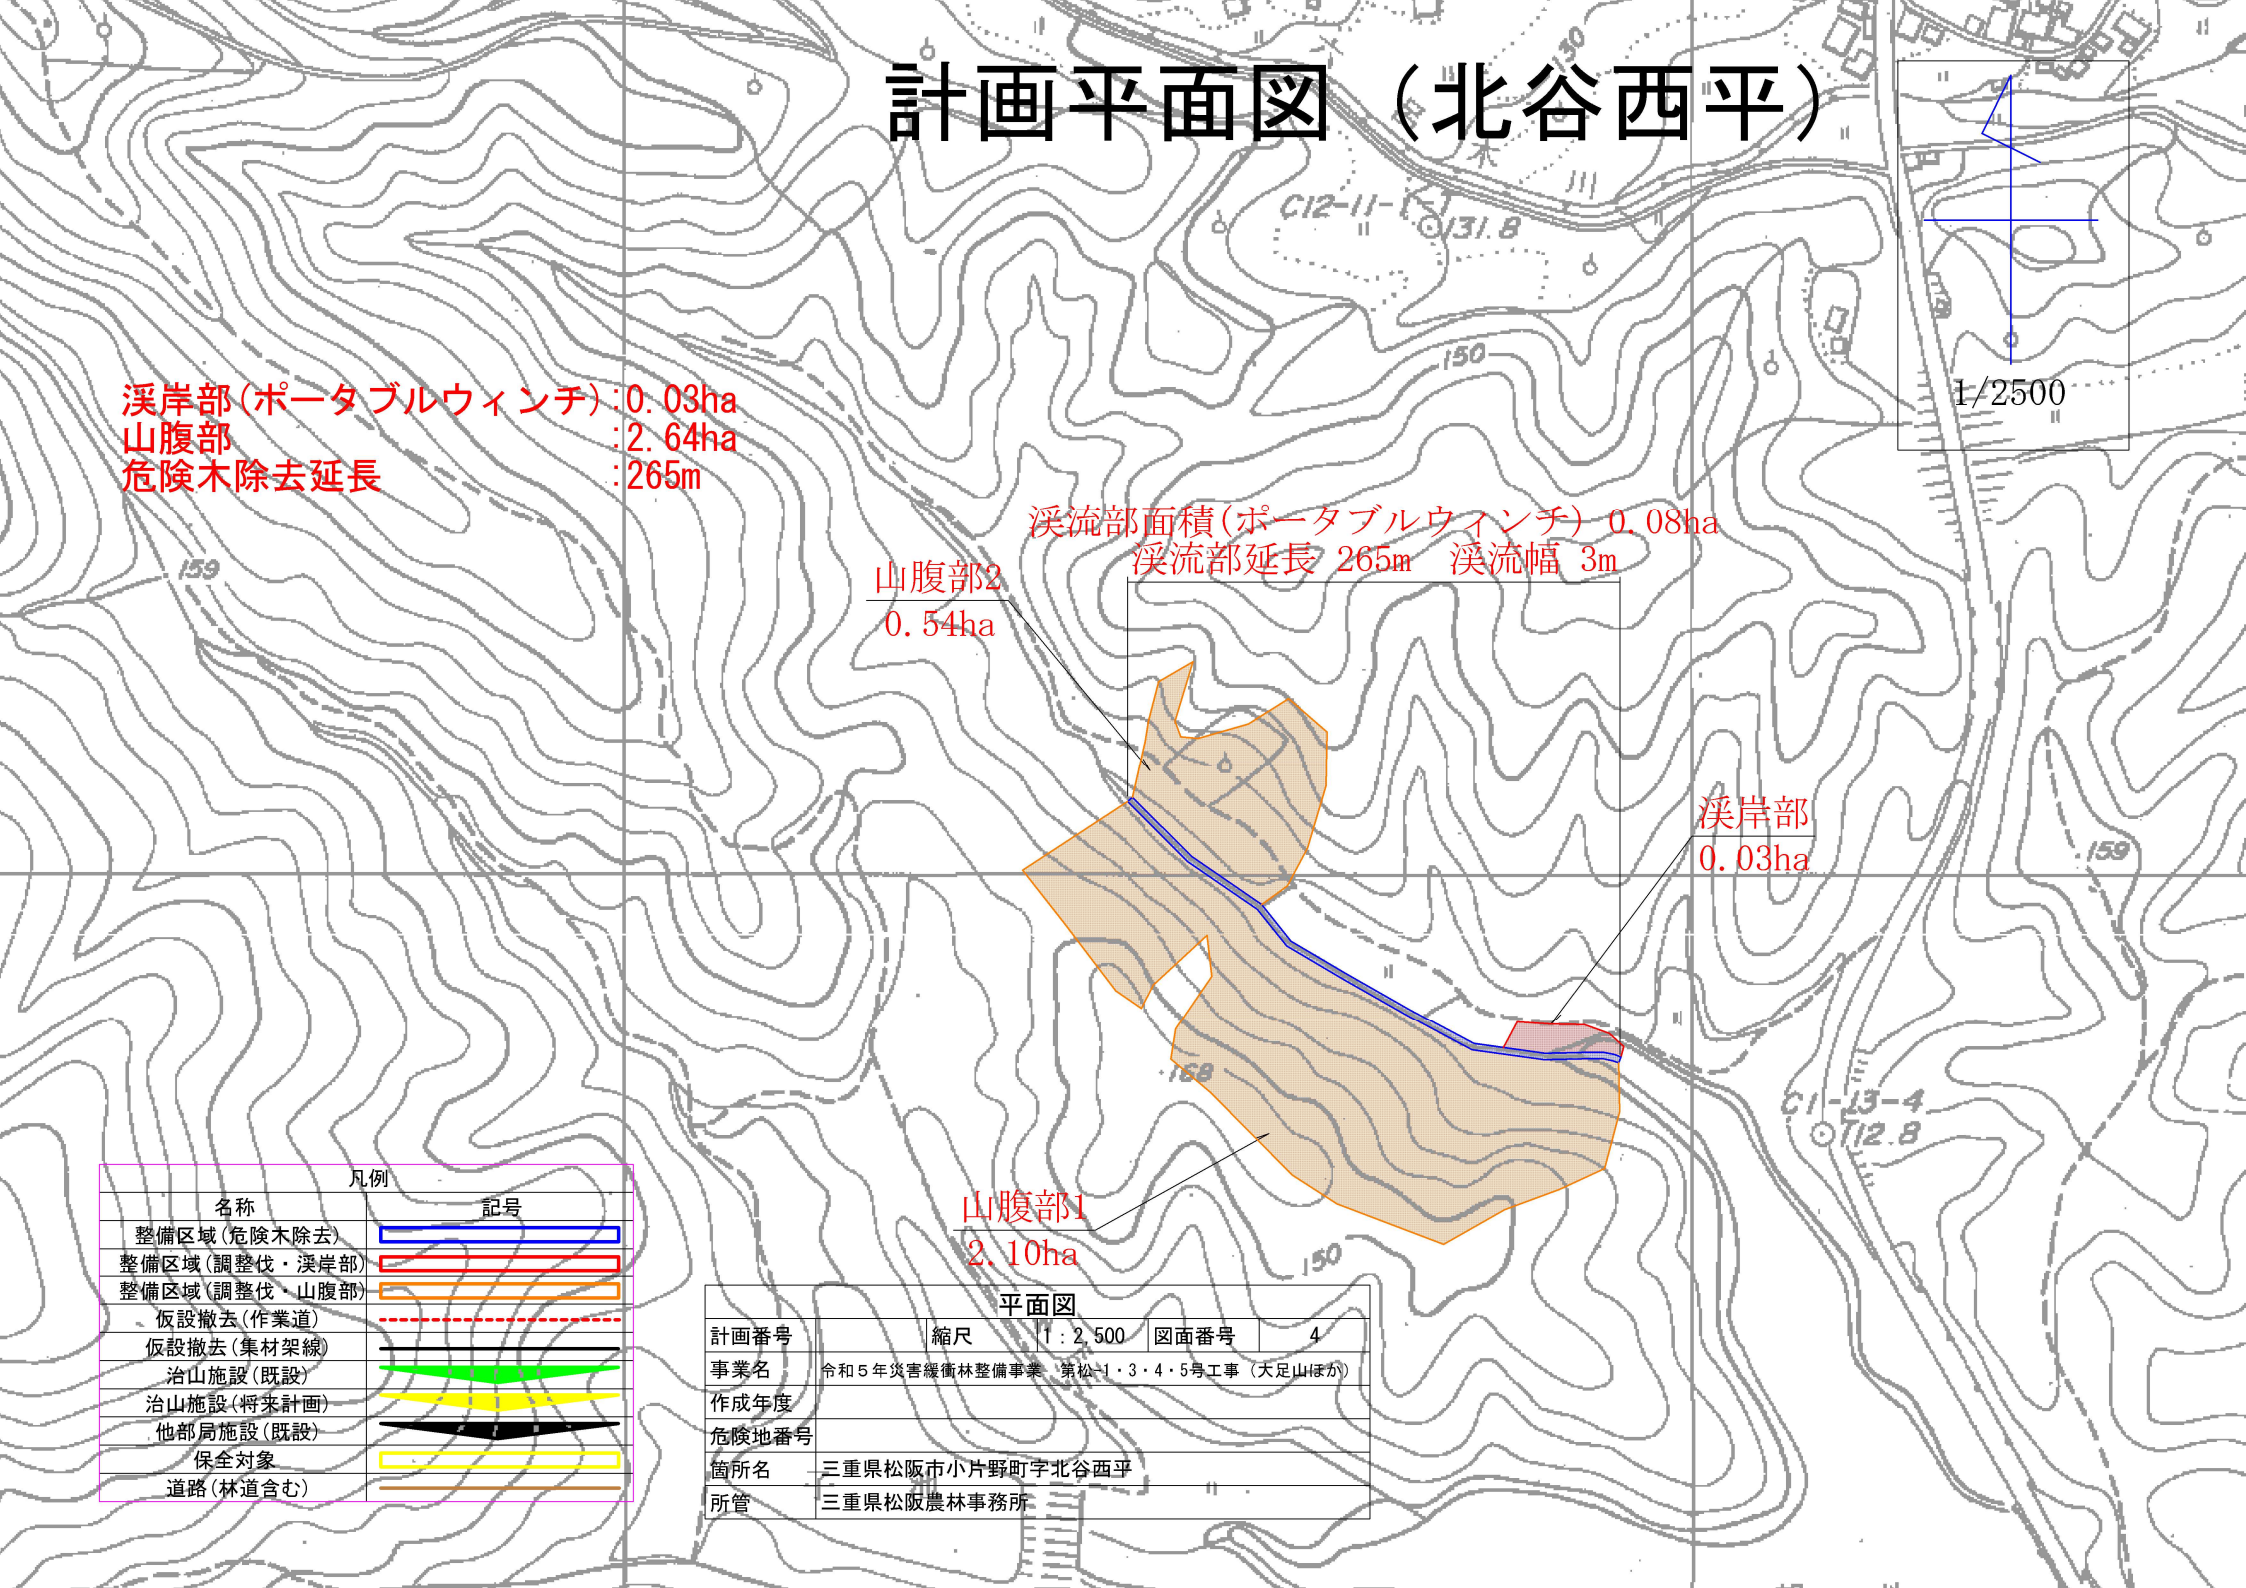

凡例

名称	記号
整備区域（危険木除去）	
整備区域（調整伐・渓岸部）	
整備区域（調整伐・山腹部）	
仮設撤去（作業道）	
仮設撤去（集材架線）	
治山施設（既設）	
治山施設（将来計画）	
他部局施設（既設）	
保全対象	
道路（林道含む）	

平面図

計画番号	縮尺	1：2,500	図面番号 4
事業名	令和５年災害緩衝林整備事業　第松-1・3・4・5号工事（大足山ほか）		
作成年度			
危険地番号			
箇所名	三重県松阪市小片野町字北谷西平		
所管	三重県松阪農林事務所		

渓流部

北谷西平

整備前

整備後

渓岸部

北谷西平

整備前

整備後

山腹部

北谷西平

整備前

整備後