


位置図

1:50,000



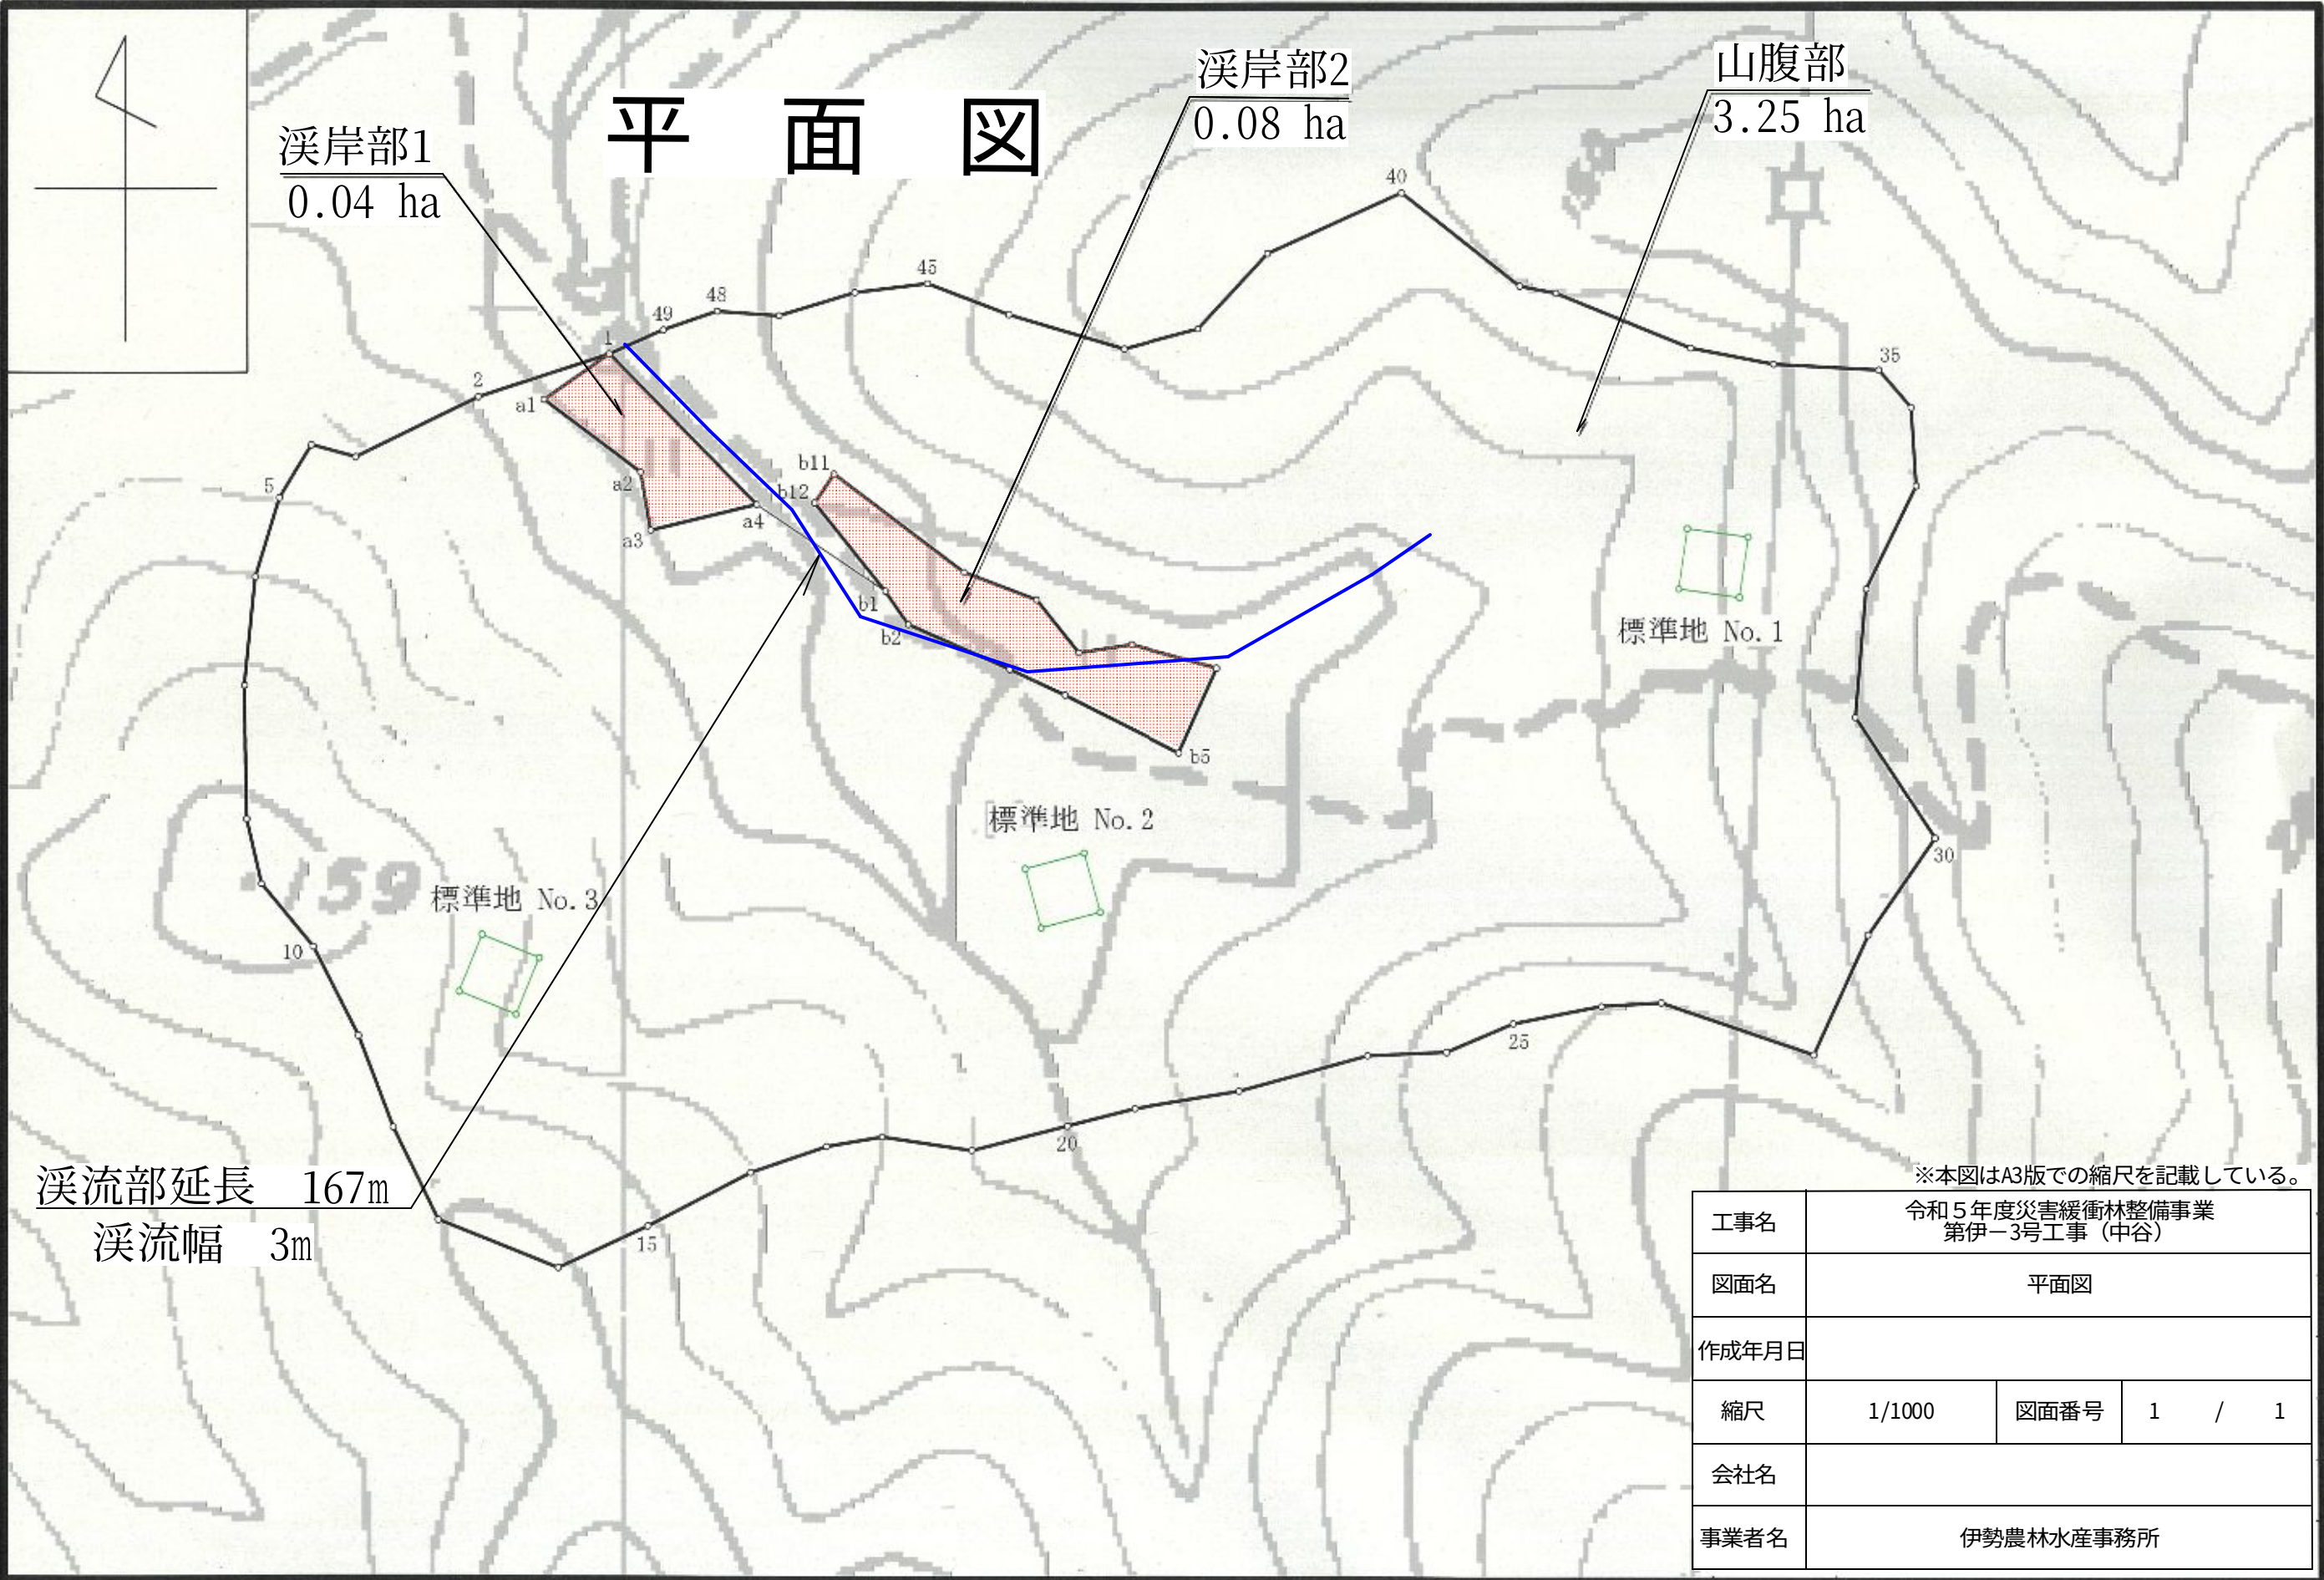

※本図はA3版での縮尺を記載している。

工事名	令和5年度災害緩衝林整備事業 第伊-3号工事（中谷）		
図面名	平面図		
作成年月日			
縮尺	1/1000	図面番号	1 / 1
会社名			
事業者名	伊勢農林水産事務所		

溪流部

中谷

整備前



整備後



溪岸部

中谷

整備前

整備後



山腹部

中谷

整備前



整備後

