


位置図

S=1 : 50,000

令和5年度災害緩衝林整備事業第上-1号工事（船ヶ谷）
伊賀市上阿波字船ヶ谷 地内



平面図 (船ヶ谷)

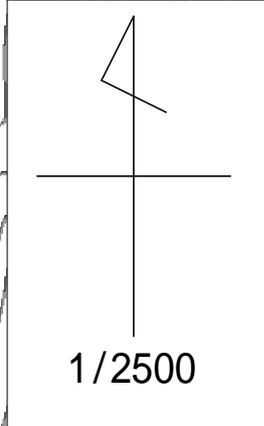


危険木除去延長 1180m (R4~5)
890m (R4)
290m (R5)

溪岸部面積 0.10ha (R4~5)
0.01ha (R4)
0.09ha (R5)

山腹部面積 19.00ha (R4~R5)
15.07ha (R4)
3.93ha (R5)

	R4施工 溪岸部2
	R4施工 山腹部2,3-1,3-2,4,5
	R4施工 山腹部7,8
	R5施工 溪岸部1
	R5施工 山腹部1
	R5施工 山腹部6

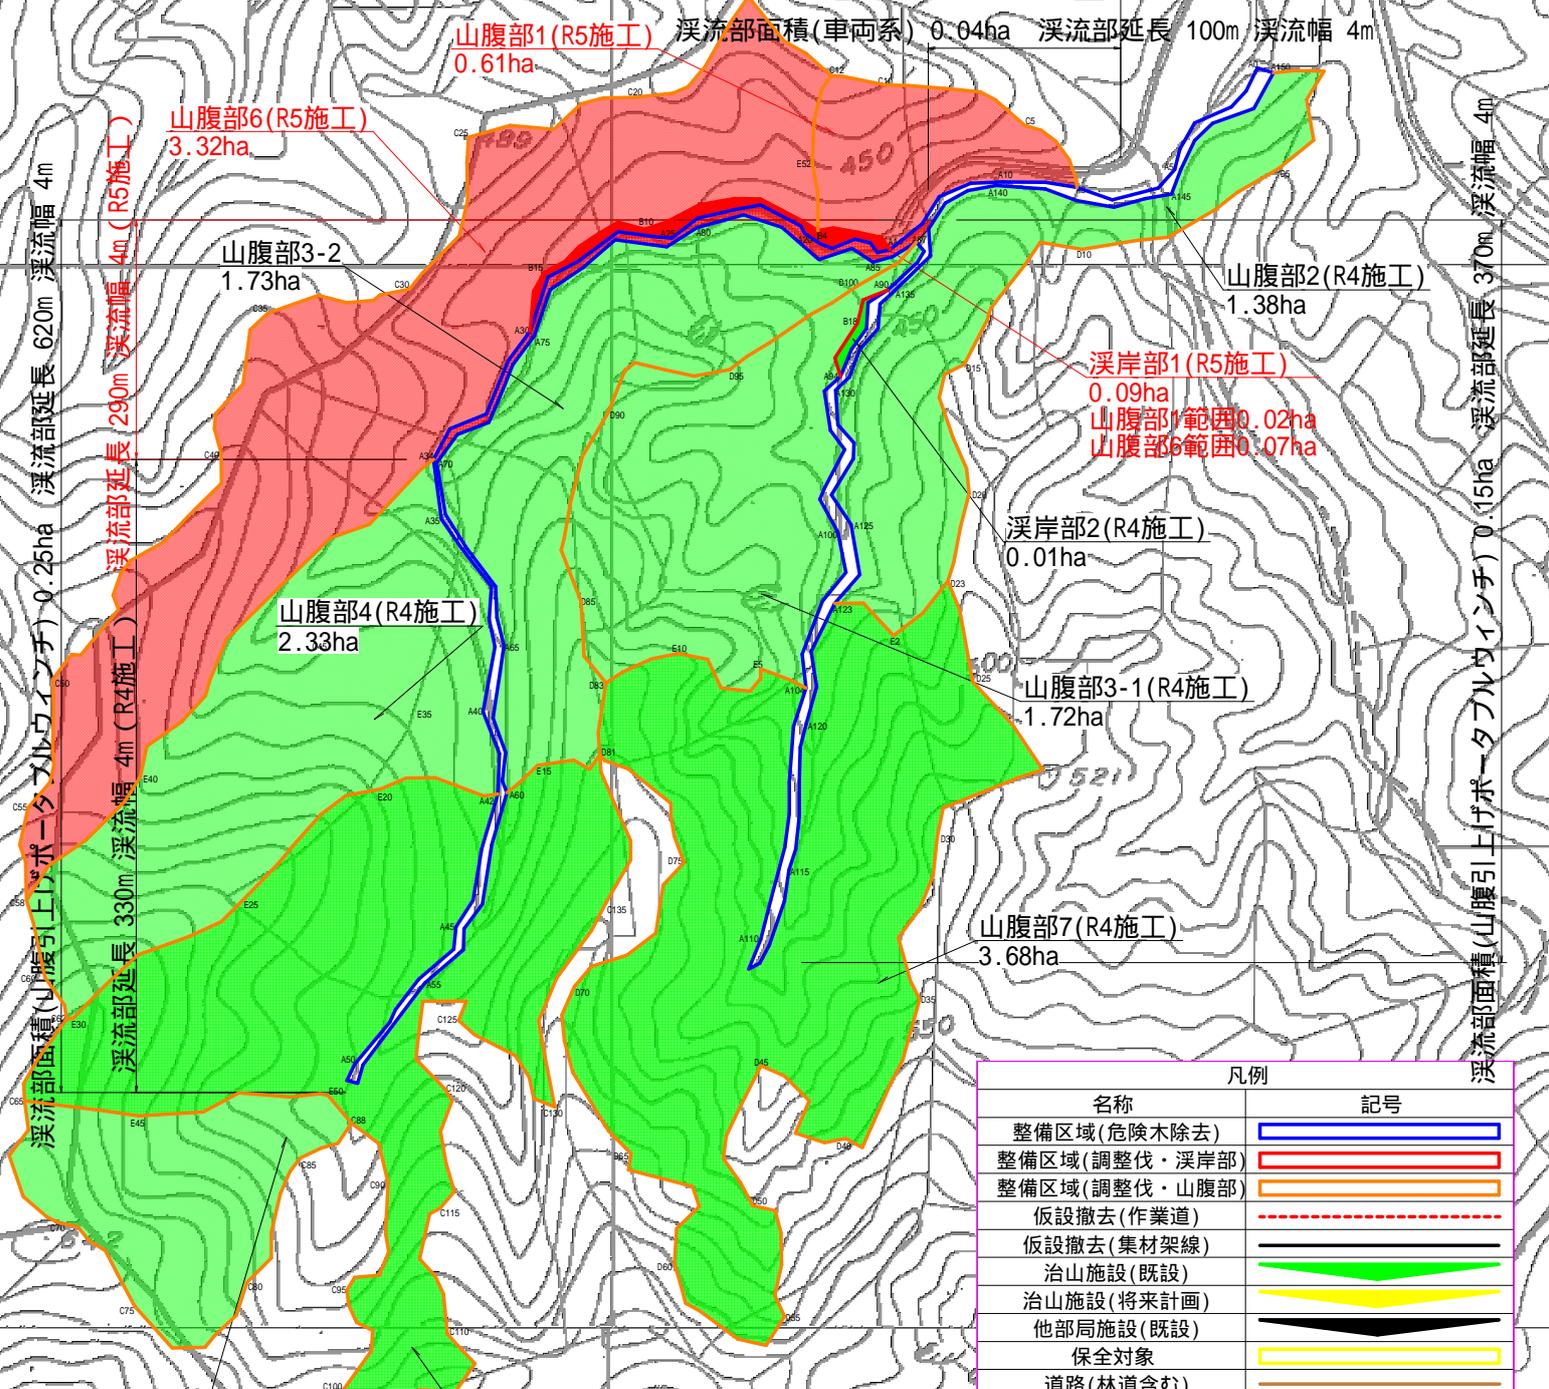

名称	凡例	記号
整備区域 (危険木除去)		
整備区域 (調整伐・溪岸部)		
整備区域 (調整伐・山腹部)		
仮設撤去 (作業道)		
仮設撤去 (集材架線)		
治山施設 (既設)		
治山施設 (将来計画)		
他部局施設 (既設)		
保全対象		
道路 (林道含む)		

工事名	令和5年度河川環境林整備事業(上)工事(船ヶ谷)		
図面名	平面図 (船ヶ谷)		
作成年月日			
縮尺	1/2500	図面番号	1
会社名			
事業名	三重県伊賀農林事務所		

溪流部 危険木除去

伊賀市(船ヶ谷)

整備前



整備後



溪岸部 調整伐

伊賀市(船ヶ谷)

整備前



整備後



山腹部 調整伐

伊賀市(船ヶ谷)

整備前



整備後

