


位置図

S=1:50,000

令和5年度災害緩衝林整備事業第上-2号工事（宮谷）
伊賀市下阿波字宮谷 地内

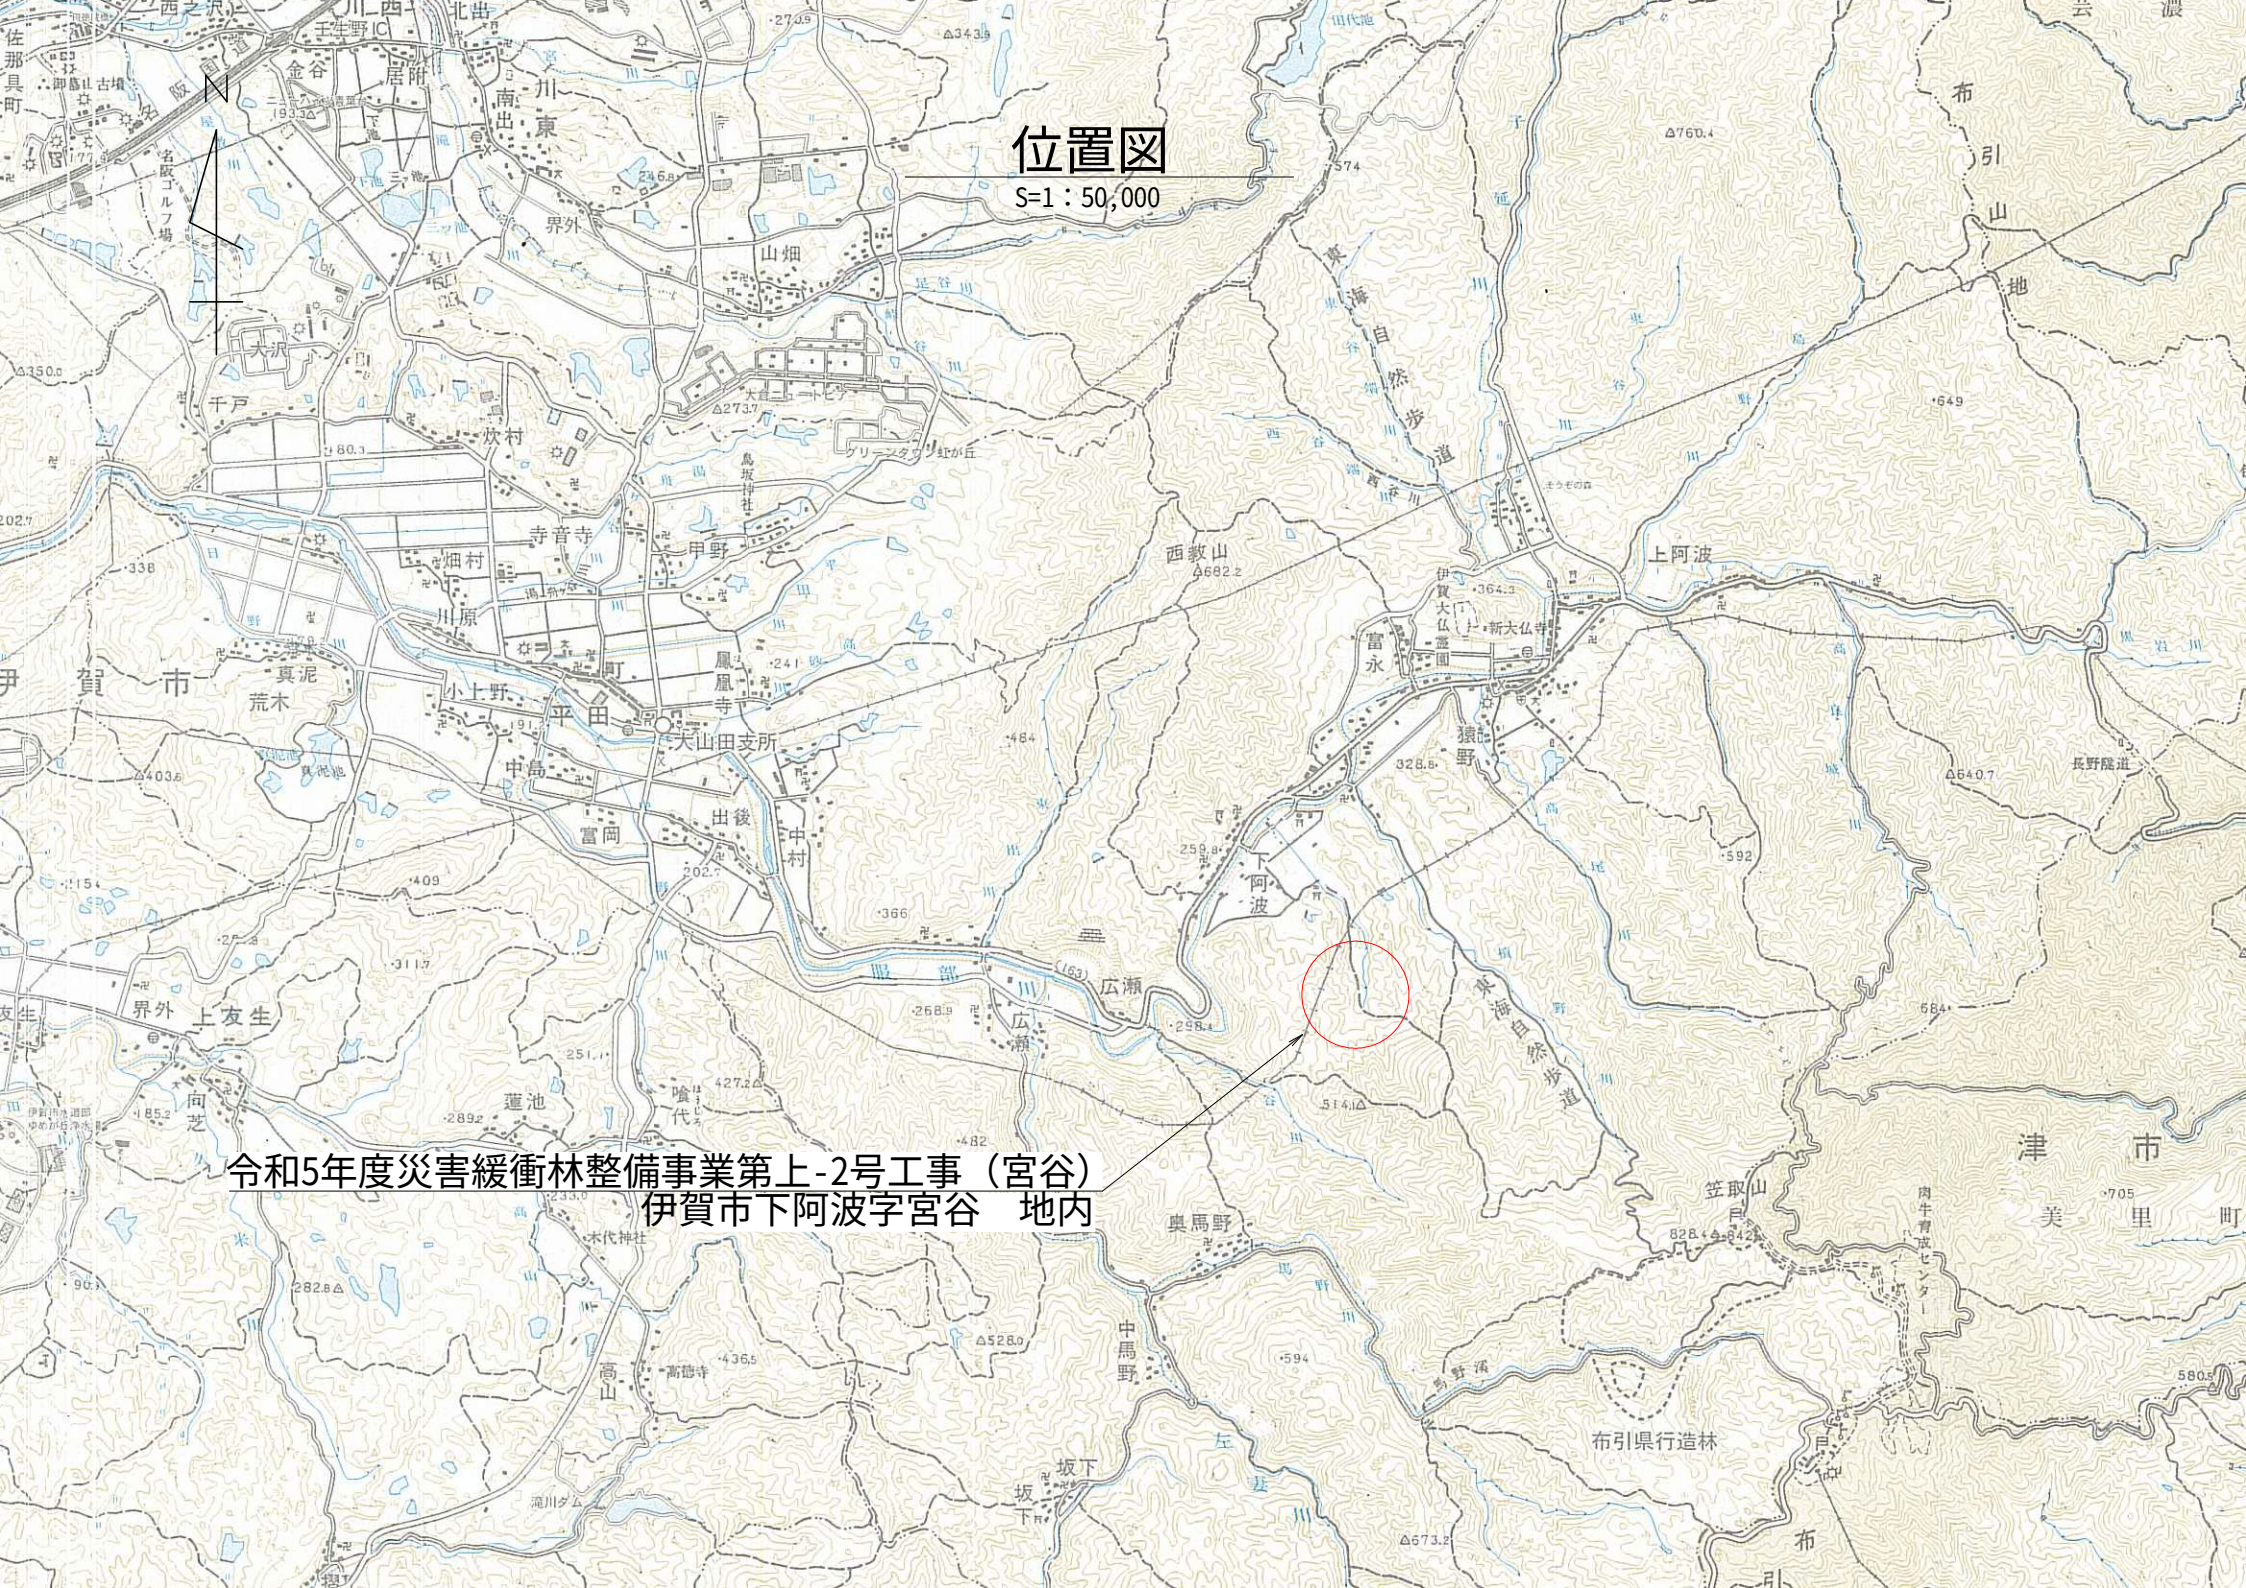

平面図 (宮谷)

1/5000

R5施工
R6以降施工

凡例	
名称	記号
整備区域(危険木除去)	
整備区域(調整伐・溪岸部)	
整備区域(調整伐・山腹部)	
仮設撤去(作業道)	
仮設撤去(集材架線)	
治山施設(既設)	
治山施設(将来計画)	
他部局施設(既設)	
保全対象	
道路(林道含む)	

危険木除去延長 1920m (R5～)
545m (R5)
溪岸部面積 1375m (R6～)
0.09ha (R5～)
0.09ha (R5)
山腹部面積 0.00ha (R6～)
26.61ha (R5～)
8.46ha (R5)
18.15ha (R6～)

工事名	令和5年度宮谷町農林整備事業第1・2号工事 (R5R)		
図面名	平面図 (宮谷)		
作成年月日			
縮尺	1/5000	図面番号	1
会社名			
事業名	三重県伊賀農林事務所		

溪流部 危険木除去

伊賀市(宮谷)

整備前



整備後



溪岸部 調整伐

伊賀市(宮谷)

整備前



整備後



山腹部 調整伐

伊賀市(宮谷)

整備前



整備後



搬出作業状況(車両系搬出)

伊賀市(宮谷)



搬出作業状況(車両系搬出)

