

(仕様書表紙用紙)

令和8年度		仕 様 書 (三重県防災行政無線運営協議会)
履行場所	三重県多気郡多気町長谷北浦地内	
業務名称	多気中継所点検道整備ほか業務	
履行期間	契約の日から令和8年11月20日まで	
業務の概要		
多気中継所点検道整備 1式 発電機燃料補給 100L		

三重県防災行政無線運営協議会

工事数量総括表

		工事名	多気中継所点検道整備ほか業務	当初	事業区分	道路維持・修繕		
					工事区分	多気中継所		
工事区分・工種・種別・細別			規格	単位	前回数量	今回数量	数量増減	摘要
多気中継所				式		1		
点検道整備				式		1		
土嚢設置工、チェーンポール設置工、有刺鉄線補修工、燃料補給工				式		1		
材料費				式		1		内-1号
労務費				式		1		内-2号
直接経費				式		1		内-3号
直接工事費				式		1		
共通仮設				式		1		

工事数量総括表

		工事名	多気中継所点検道整備ほか業務	当初	事業区分	道路維持・修繕		
					工事区分	共通仮設費		
工事区分・工種・種別・細別			規格	単位	前回数量	今回数量	数量増減	摘要
共通仮設費（率計上）				式		1		
純工事費				式		1		
現場管理費				式		1		
工事原価				式		1		
一般管理費等				式		1		
工事価格				式		1		
消費税相当額				式		1		
工事費計				式		1		

一式当たり内訳書

第1号内訳書	材料費							
名称	規格／条件	単位	数量	単価	金額	数量増減	金額増減	摘要
耐候性土嚢		袋	100					
購入土		m3	2					
L型ピン	9*300	本	200					
チェーンボール	ステンレス製	式	1					
軽油		L	100					
合 計								

上段から 既契約数量／出来高数量／出来高累計／前回残工事／今回残工事

一式当たり内訳書

第2号内訳書	労務費							
名称	規格／条件	単位	数量	単価	金額	数量増減	金額増減	摘要
土木一般世話役		人						
普通作業員	直接人件費	人						
運転手（一般）		人						
合 計								

上段から 既契約数量／出来高数量／出来高累計／前回残工事／今回残工事



一式当たり内訳書

第3号内訳書	直接経費							
名称	規格／条件	単位	数量	単価	金額	数量増減	金額増減	摘要
トラック [普通型]	通称 3 ～ 3.5 t 積級	時間						
トラック [普通型]	通称 1.5 t 積級	時間						
合 計								

上段から 既契約数量／出来高数量／出来高累計／前回残工事／今回残工事


多気中継所点検道整備ほか業務 特記仕様書

- 1 業務名
多気中継所点検道整備ほか業務
- 2 履行場所
三重県多気郡多気町長谷北浦地内
- 3 履行期限
令和8年11月20日
- 4 業務概要
多気中継所点検道整備 1式
発電機燃料補給 100L
- 5 業務内容
以下の整備等を実施するものとする。
(1)点検道整備
ア 点検道にはFEP電線管(高圧ケーブル)が埋設されているが、埋設土の流出などにより部分的に露出しているため、土嚢等により、電線管の保護を及び点検道を整備するものとする。
土嚢は、ピンで固定するなど崩れ防止を行うものとする。
イ 点検道入口にステンレス製チェーンポールを打ち込み設置し侵入防止の対策を行うものとする。
チェーンには、「立入禁止」等の表示板を設置するものとする。
ウ ア、イを実施する際は、埋設電線管を損傷しないよう十分注意を払うものとする。
(2)有刺鉄線補修
ア 多気中継所敷地内のフェンスに設置している有刺鉄線の補修を行うものとする。
切断部 3箇所(1箇所2.5m)
固定金物脱落部 2箇所
(3)発電機燃料補給
ア 補給する燃料は軽油とし、数量は100Lとする。
イ 燃料は、林道から多気中継所まで人力で運搬するものとする。
ウ 運搬は消防法令等を遵守し、人力運搬の交代要員を配置するなど安全を最優先とし無理のない計画を立て行うものとする。
また、重量物の運搬となるため荷の落下防止等は確実に言い落下には十分注意を払い運搬するものとする。
燃料を運搬するための、背負子(3組)及び軽油用20Lポリタンク消防法令適合品(8個)は貸与する。
- 6 安全管理
労働安全規則等関係法令に従い常に安全管理に必要な措置を講じるものとする。
- 7 関係法令等
受注者は、本業務に関係する諸法令、条例、その他最新の規格、基準を遵守するものとする。
- 8 報告書
業務内容、写真についての報告書を1部提出するものとする。
- 9 その他
この仕様書に定めのない事項及び契約の履行に関して、疑義が生じた場合は、発注者、受注者双方が協議のうえ、定めるものとする。

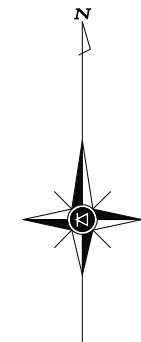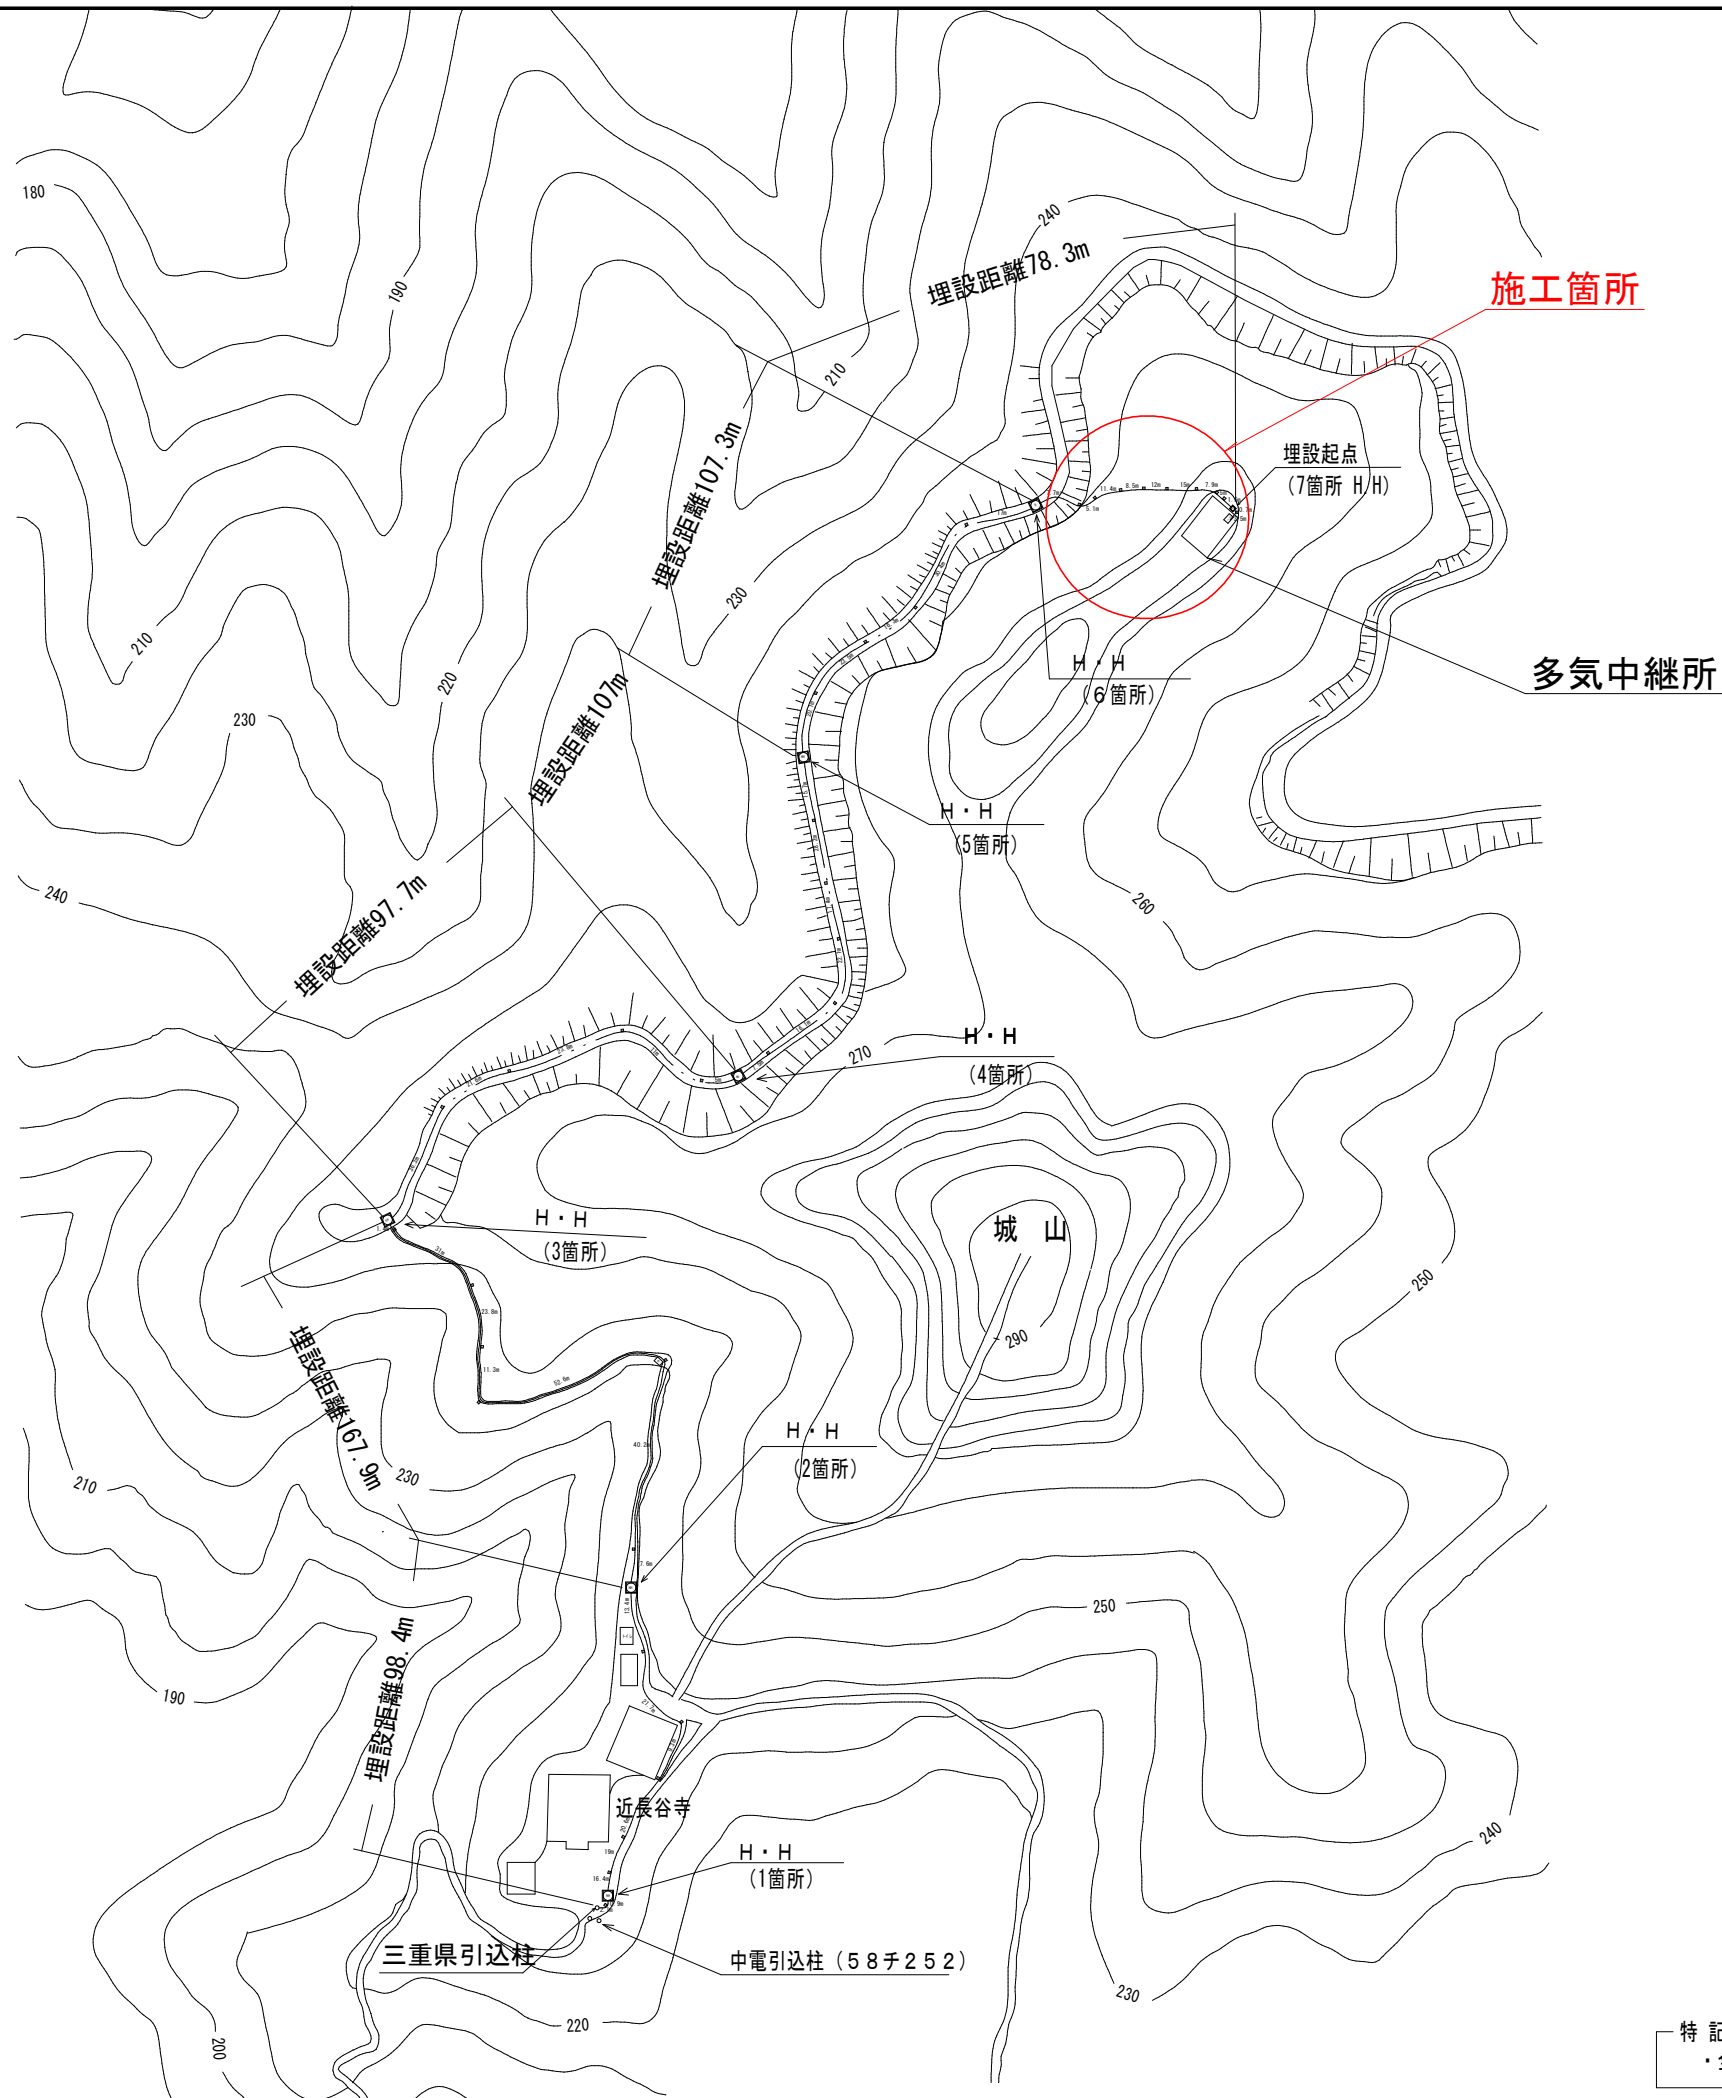


特記
・全長：約617m

業務名	多気中継所点検道整備ほか業務		
図面名	多気中継所電力ルート図		
縮尺		図面番号	1
事業者名	三重県防災行政無線運営協議会		

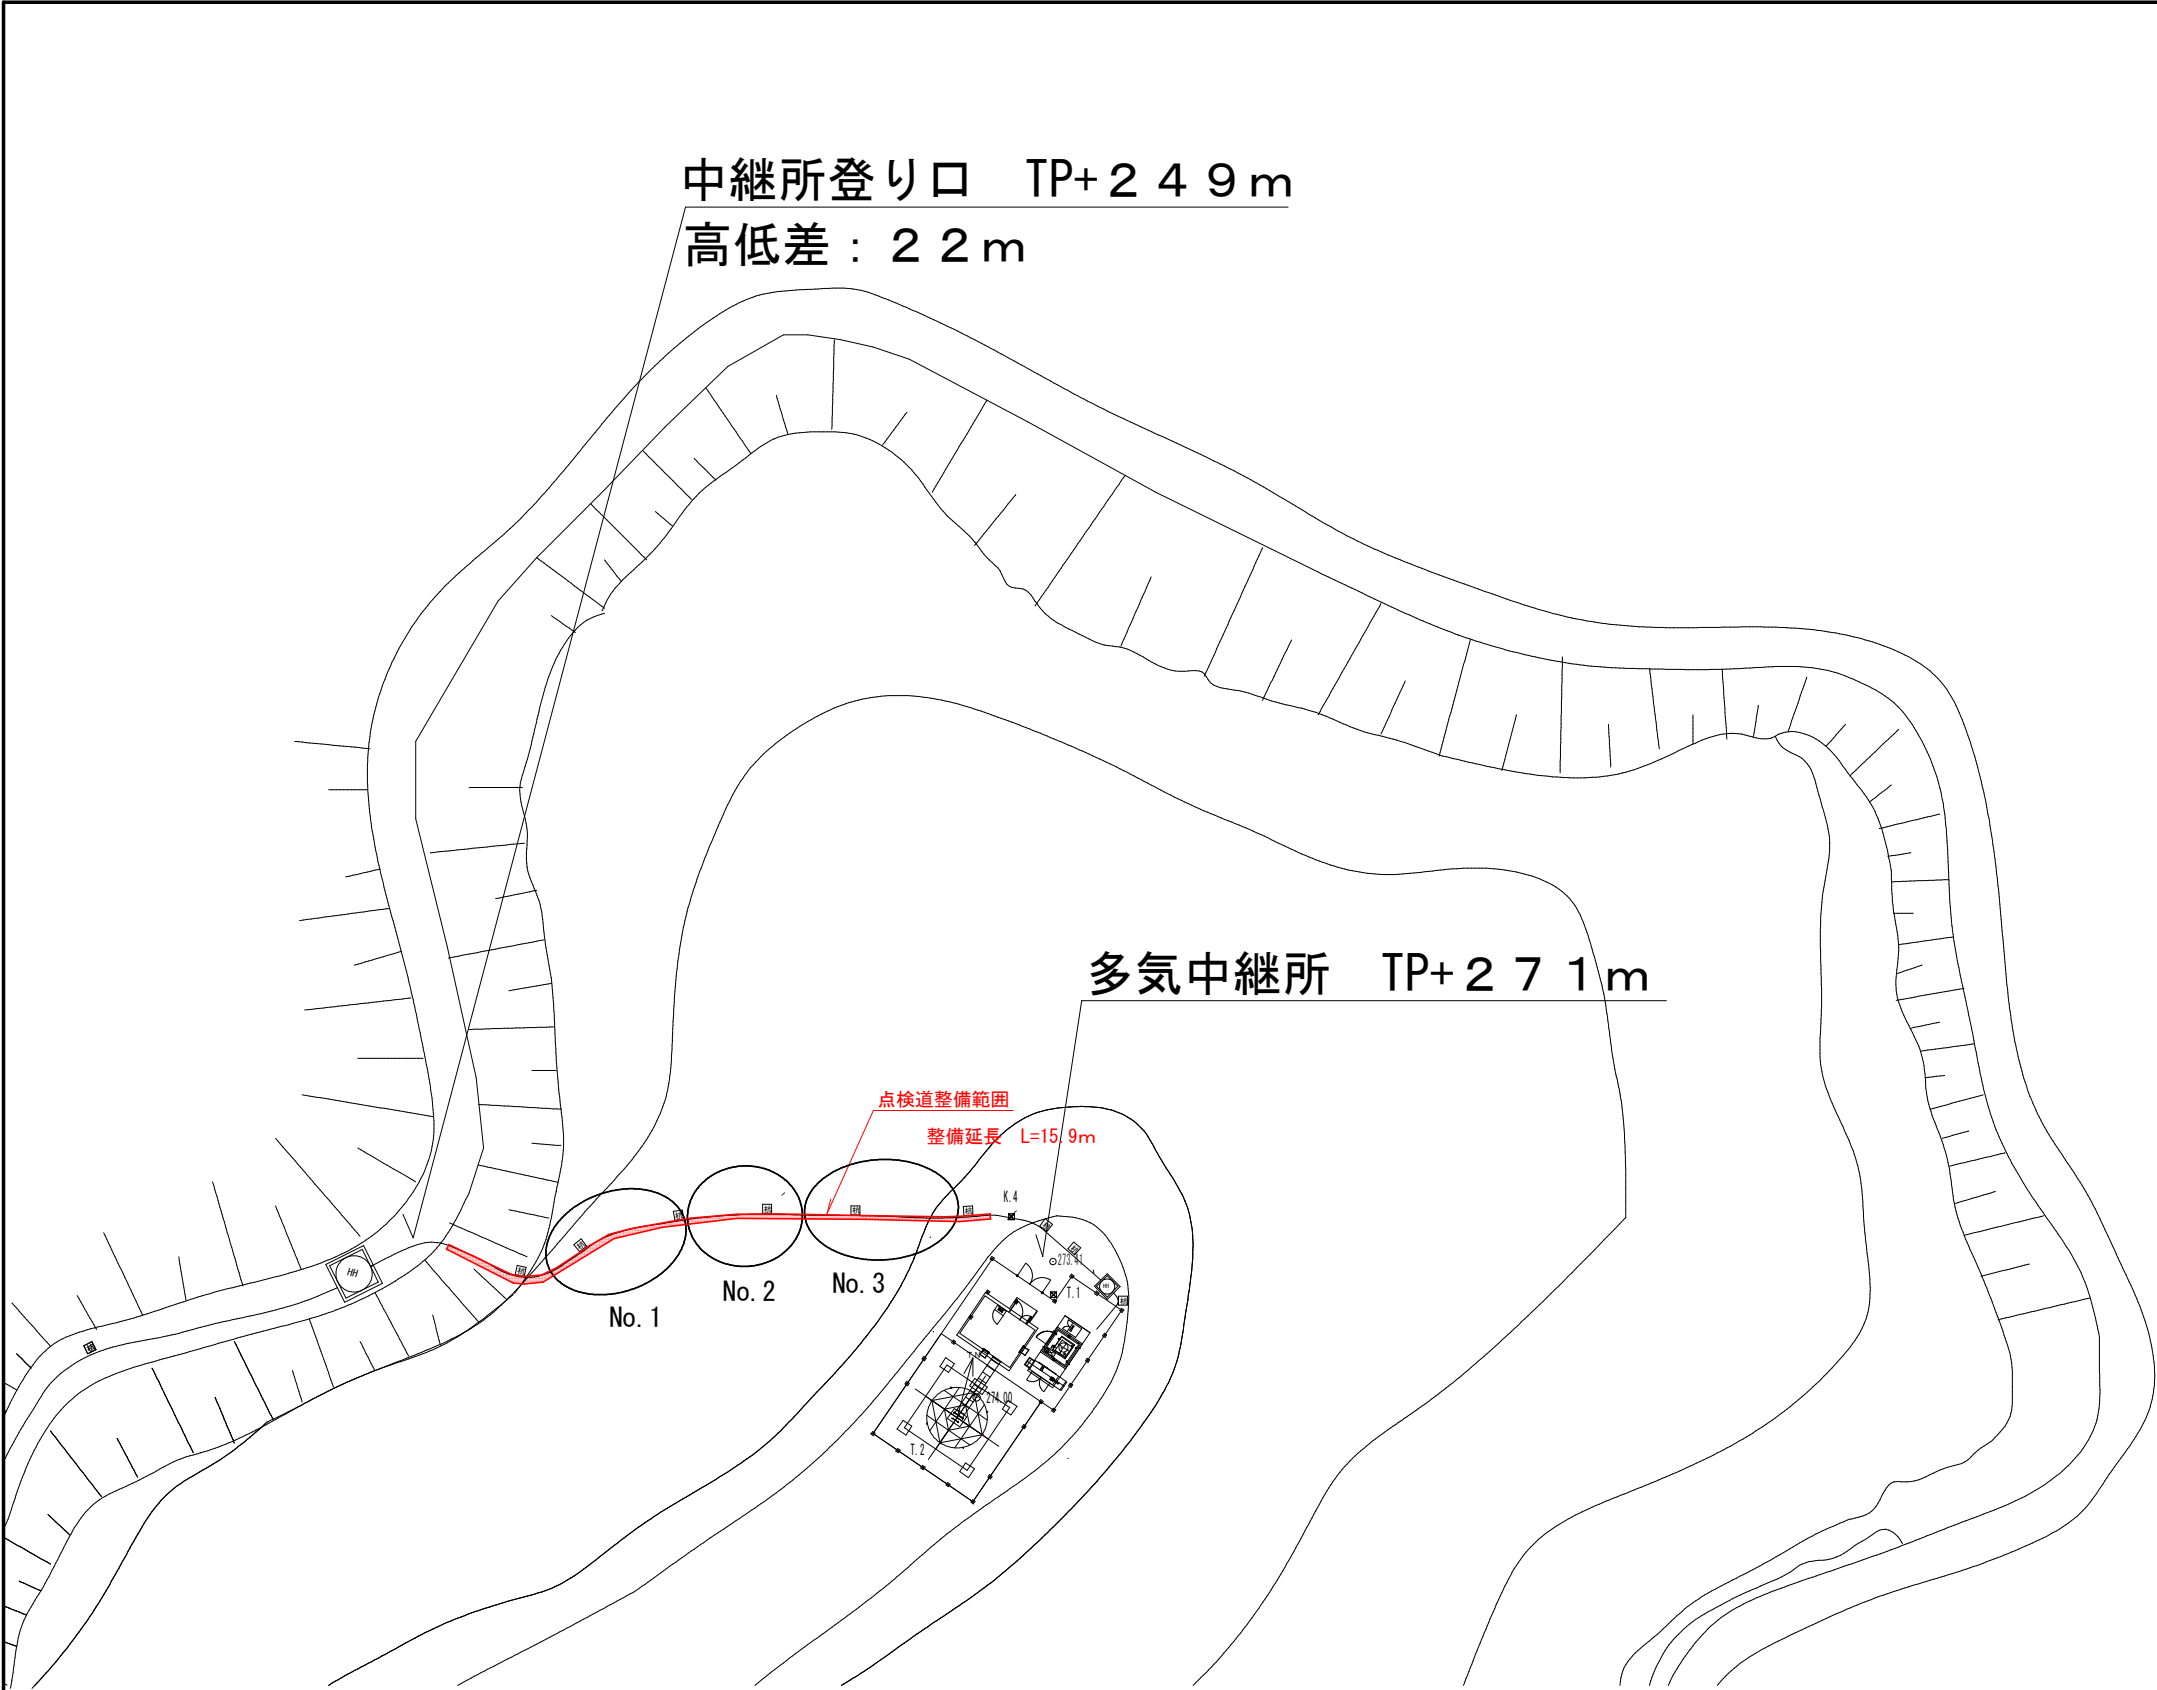


岩盤箇所 (No. 1) プラスチックステップ設置図

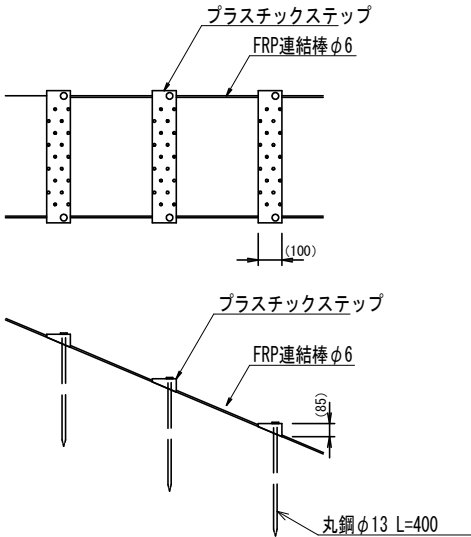

設置段数: 23段
設置長: 15m

- ※1 擬木間の距離は勾配に合わせ調整
- ※2 岩盤等による掘削が出来ない箇所に設置

擬木階段設置図 (No. 2, No. 3)

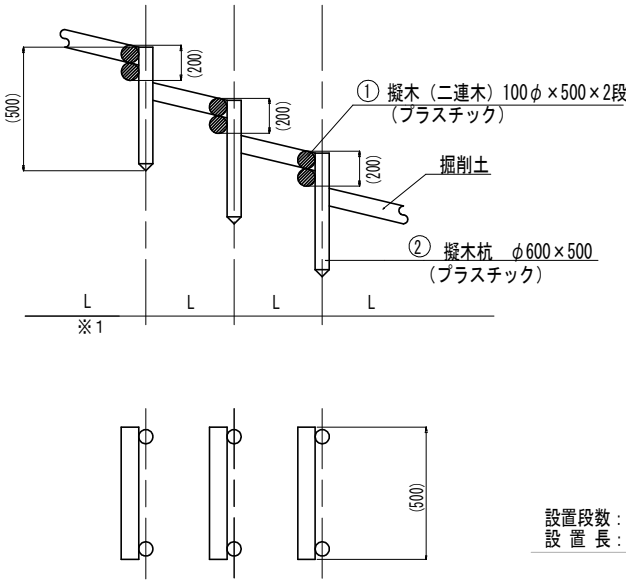


設置段数: 65段
設置長: 39m

業務名	多気中継所点検道整備ほか業務		
図面名	点検道詳細図		
縮尺		図面番号	2
事業者名	三重県防災行政無線運営協議会		

設置機器一覧

No.	機 器 名 称	数 量	備 考
1	非常用発電機（35kVA）	1台	
2	燃料タンク（990L 軽油）	1台	
3	耐雷トランス（40kVA）	1台	
4	高圧受電設備（20kVA）	1台	

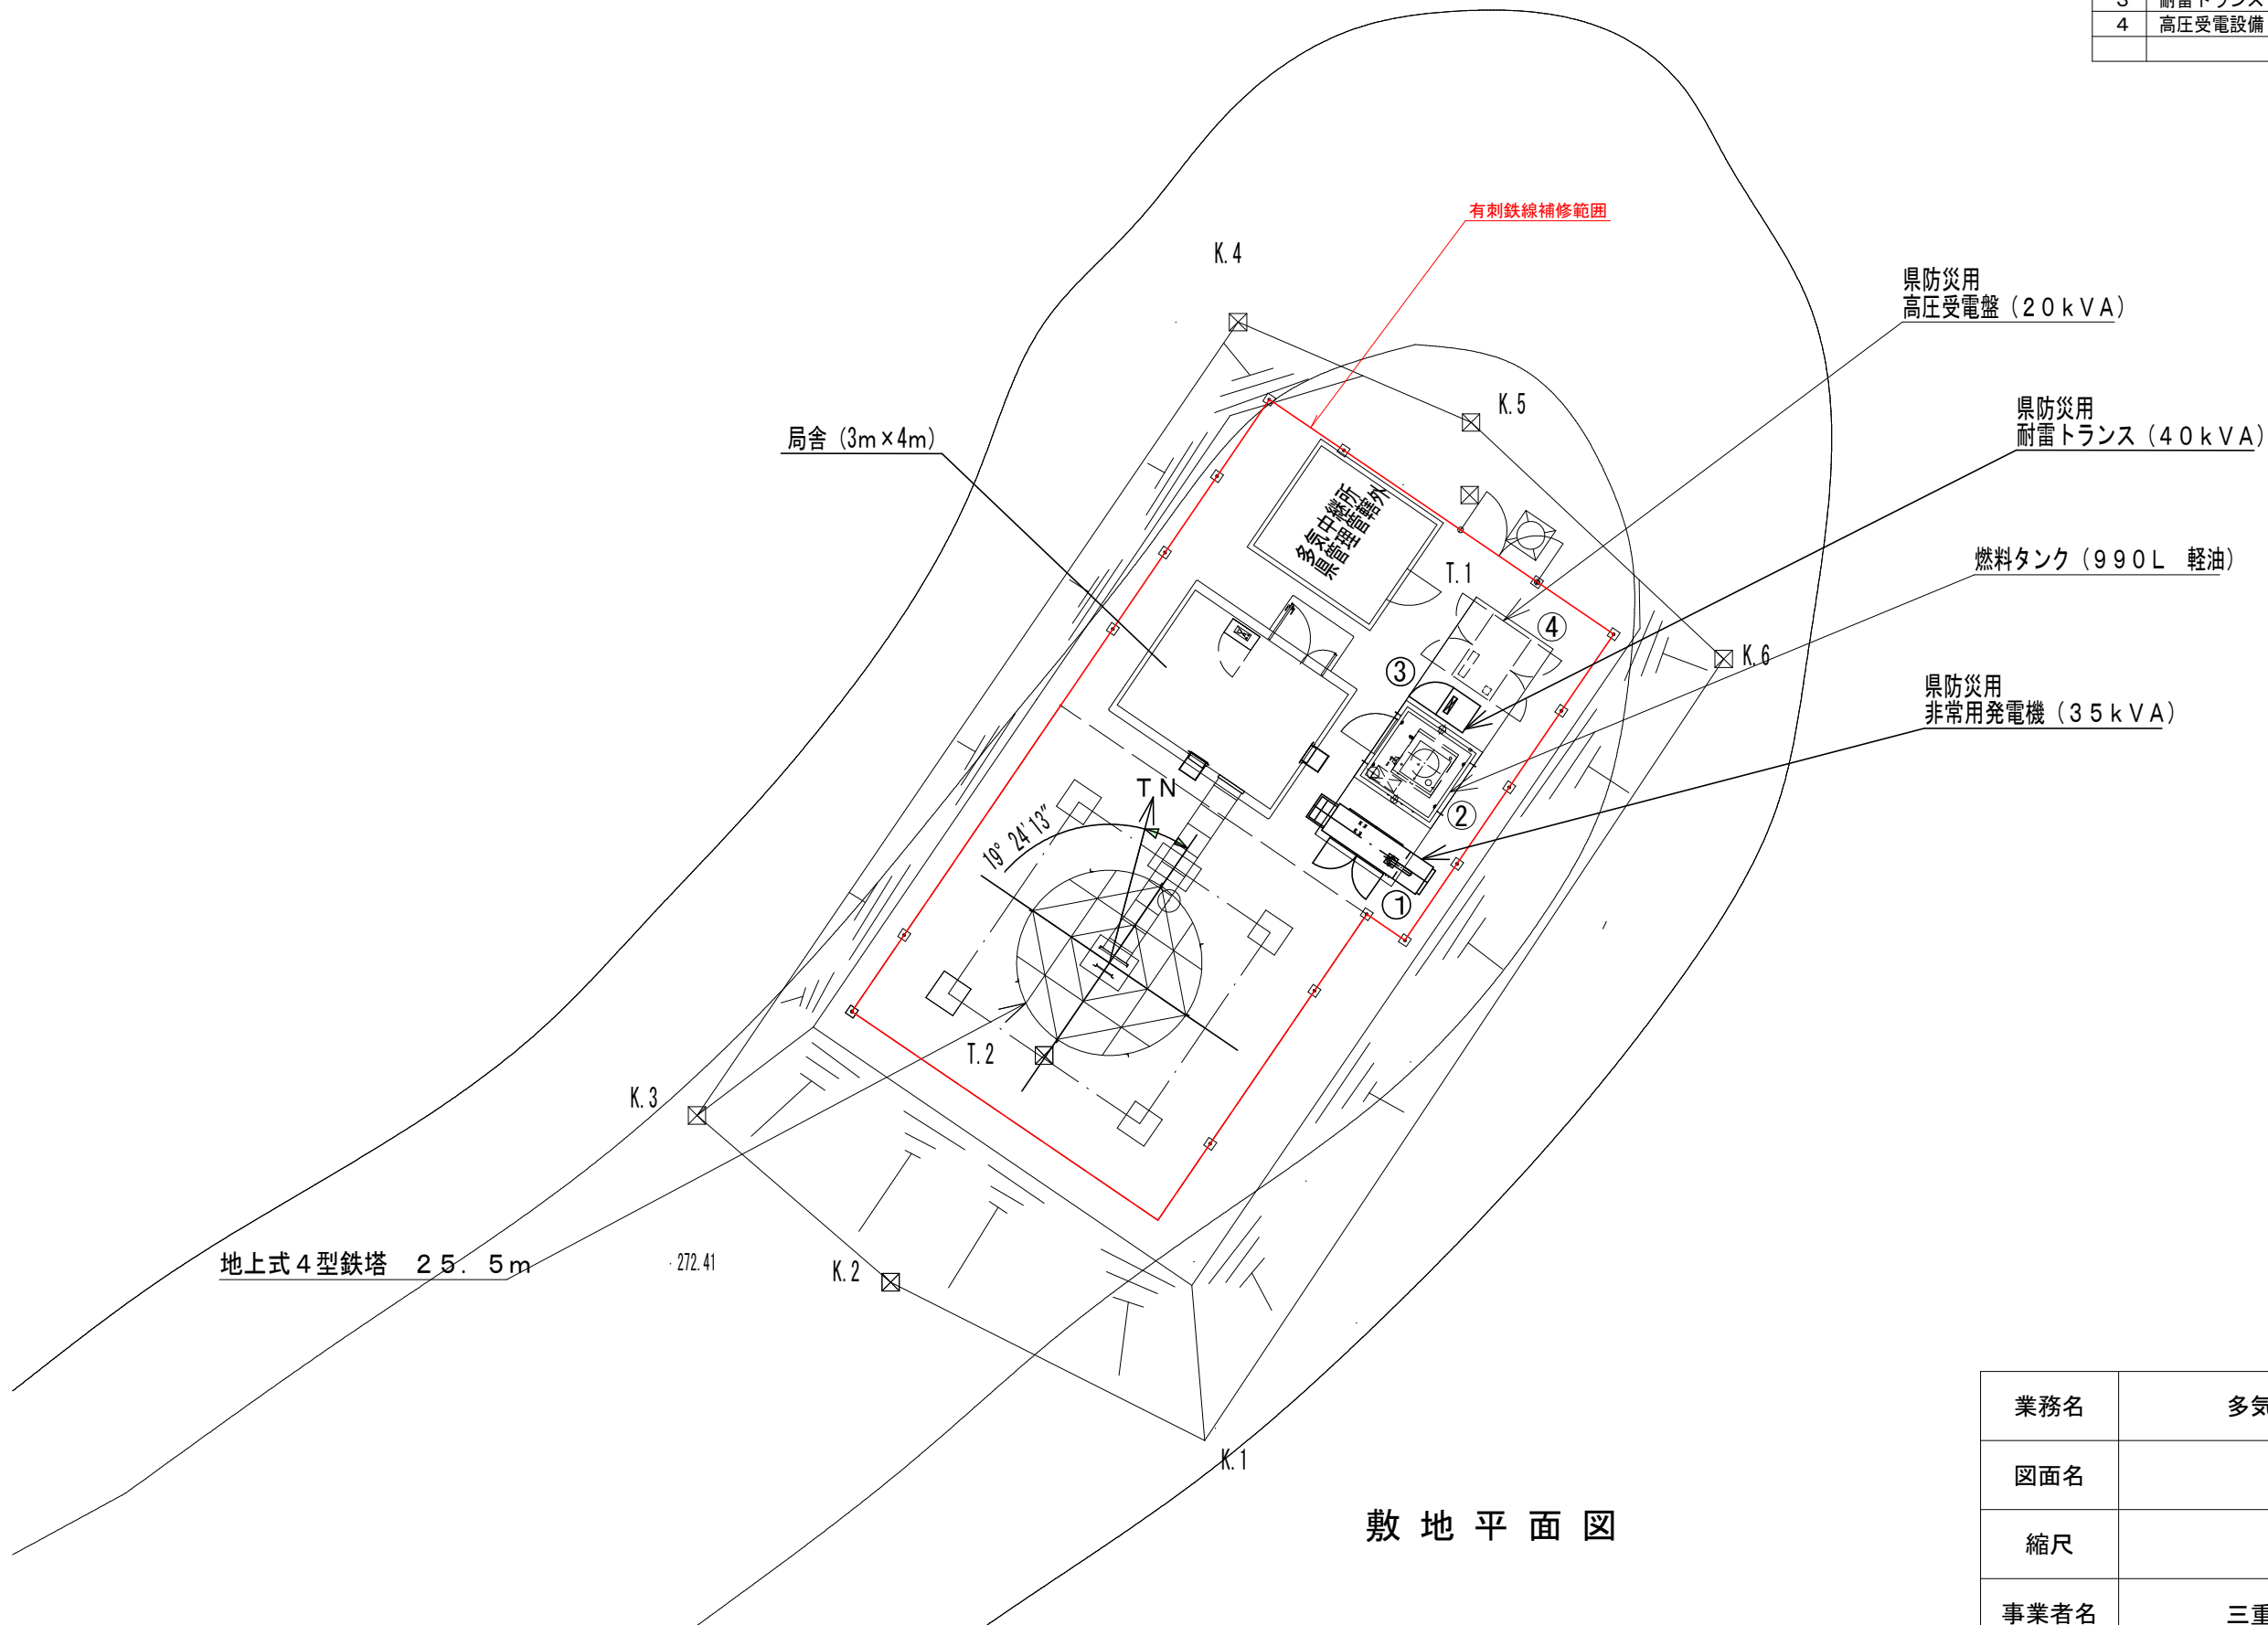

業務名	多気中継所点検道整備ほか業務		
図面名	敷地平面図		
縮尺		図面番号	3
事業者名	三重県防災行政無線運営協議会		