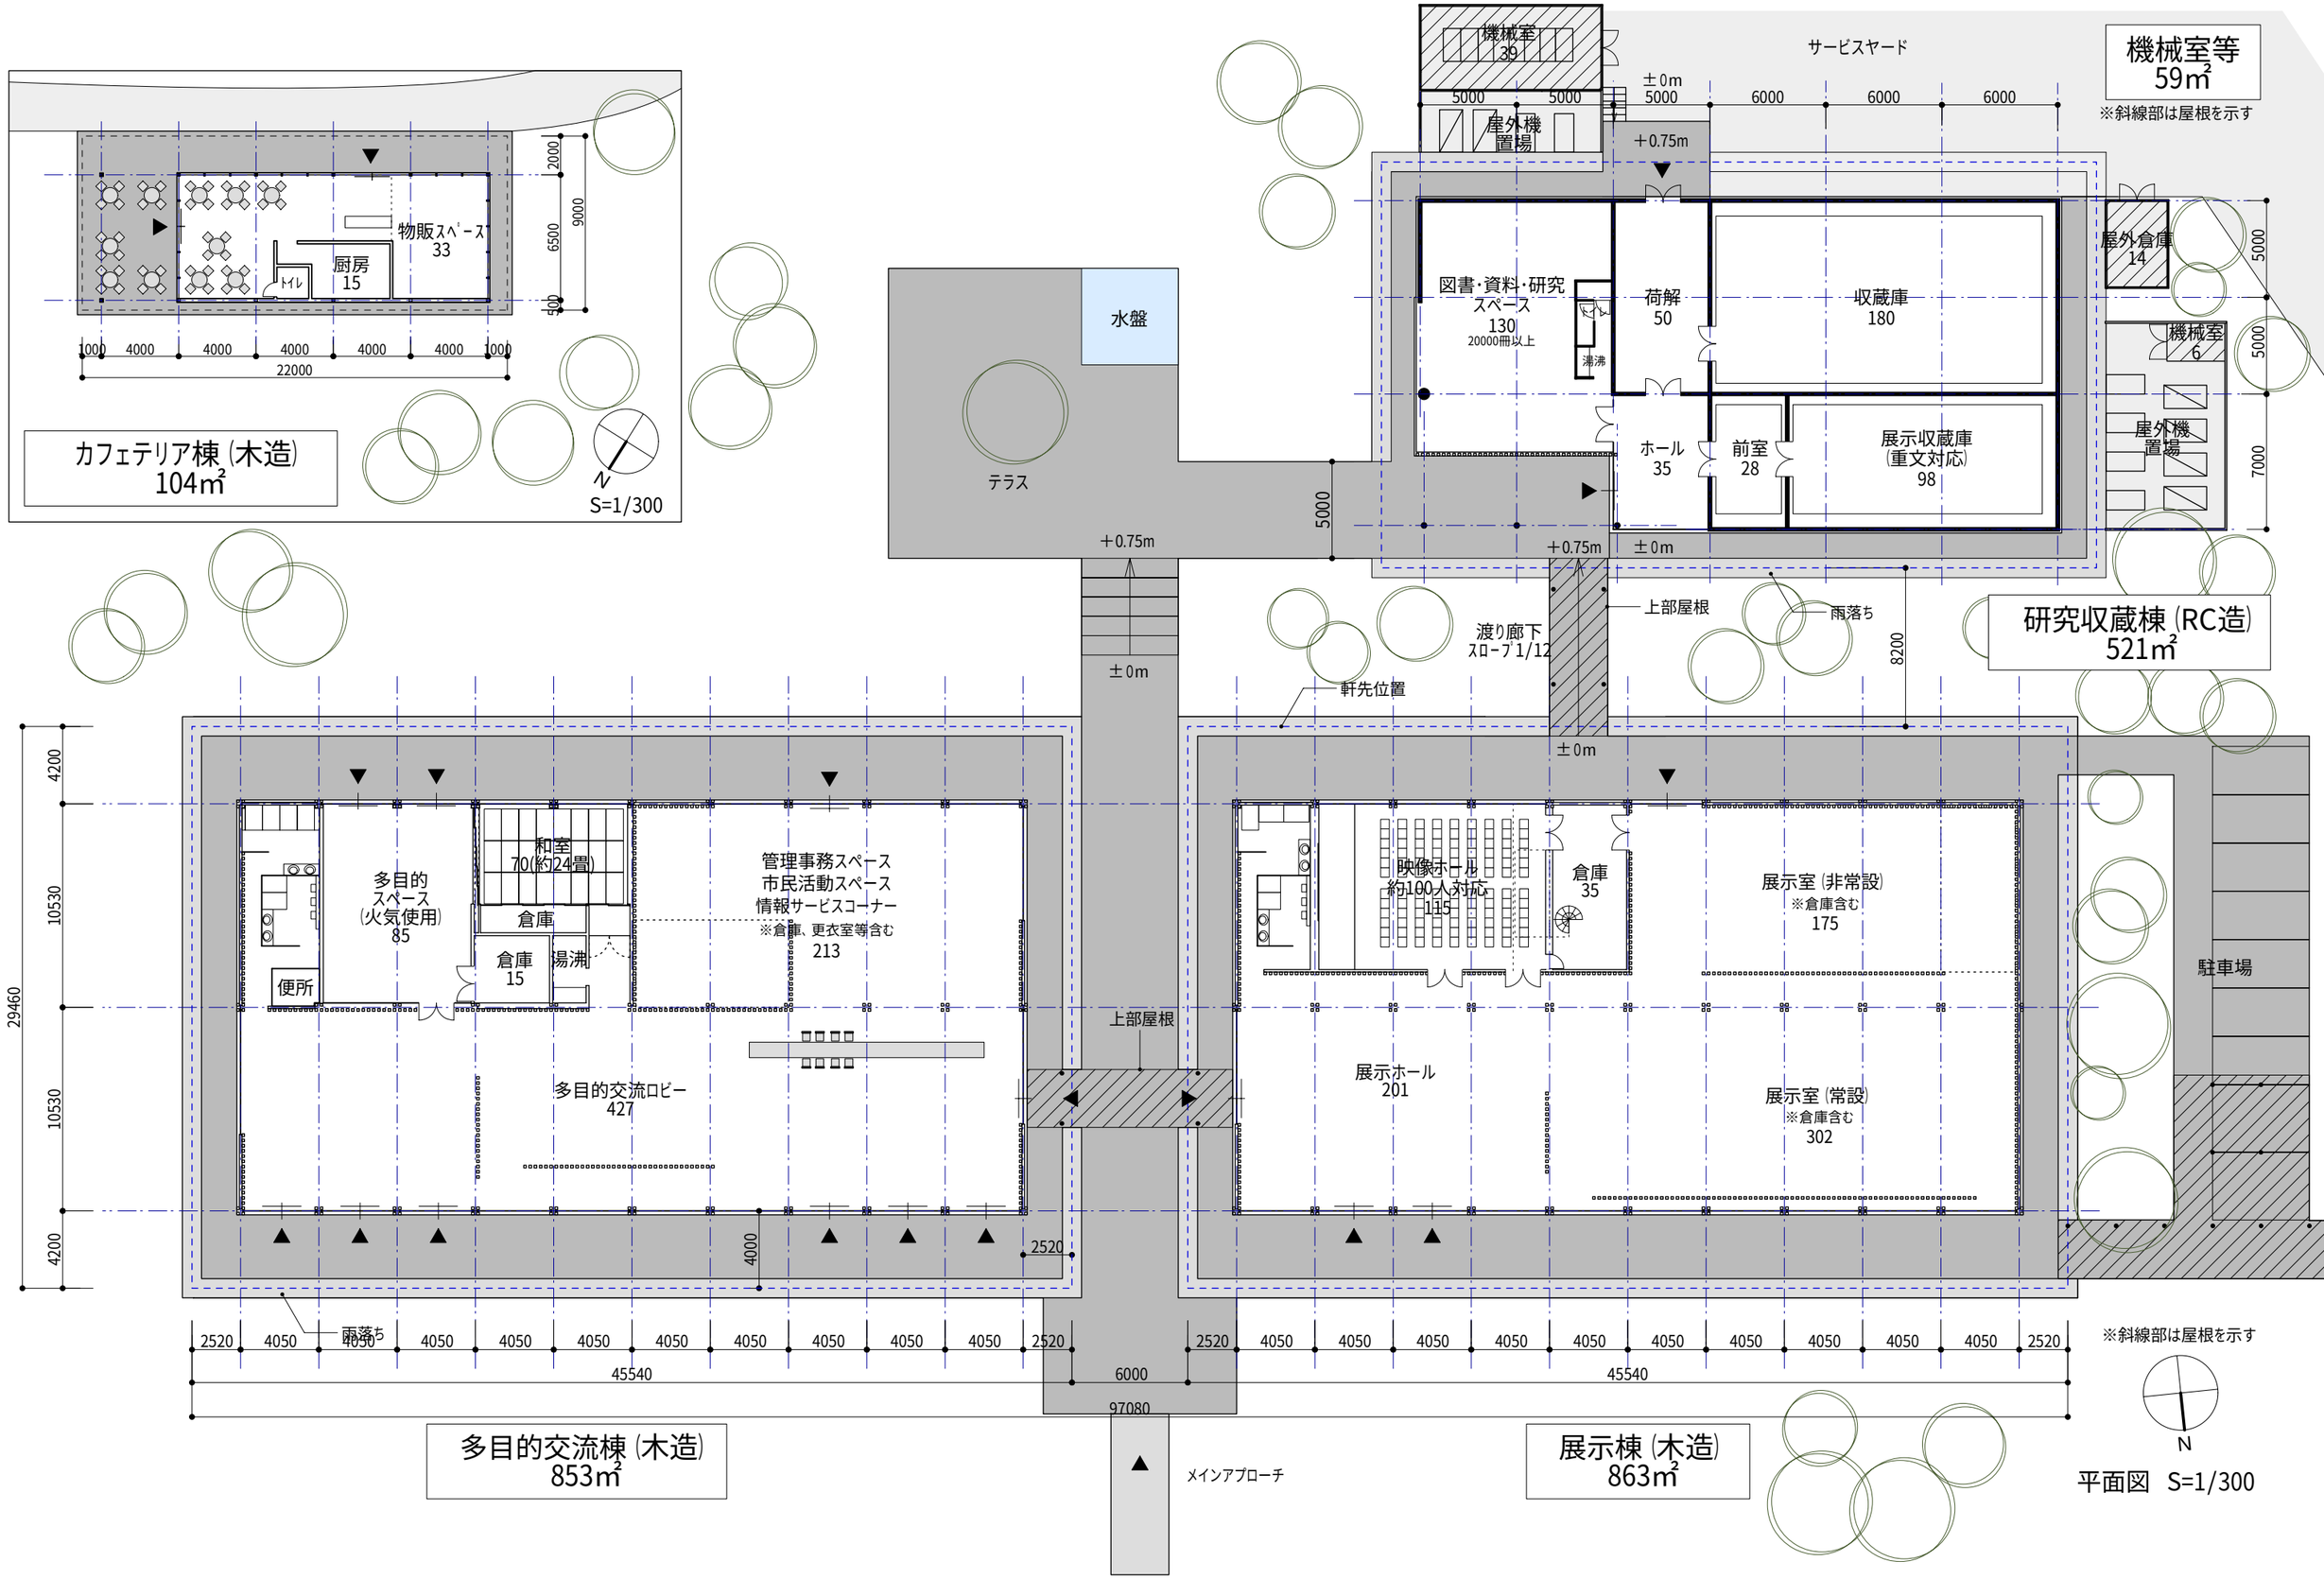
カフェテリア棟（木造）
104㎡
物販スペース
33
厨房
15
トイレ
22000
S=1/300
機械室等
59㎡
※斜線部は屋根を示す
サービスヤード
機械室
39
屋外機置場
±0m
＋0.75m
図書・資料・研究スペース
130
20000冊以上
荷解
50
収蔵庫
180
屋外倉庫
14
機械室
6
屋外機置場
ホール
35
前室
28
展示収蔵庫
（重文対応）
98
研究収蔵棟（RC造）
521㎡
水盤
テラス
渡り廊下
スロープ1/12
上部屋根
雨落ち
軒先位置
駐車場
多目的スペース
（火気使用）
85
和室
70（約24畳）
倉庫
15
便所
湯沸
管理事務スペース
市民活動スペース
情報サービスコーナー
※倉庫、更衣室等含む
213
多目的交流ロビー
427
映像ホール
約100人対応
115
倉庫
35
展示室（非常設）
※倉庫含む
175
展示ホール
201
展示室（常設）
※倉庫含む
302
29460
45540
97080
6000
メインアプローチ
多目的交流棟（木造）
853㎡
展示棟（木造）
863㎡
※斜線部は屋根を示す
N
平面図　S=1/300