


営業設備の平面図

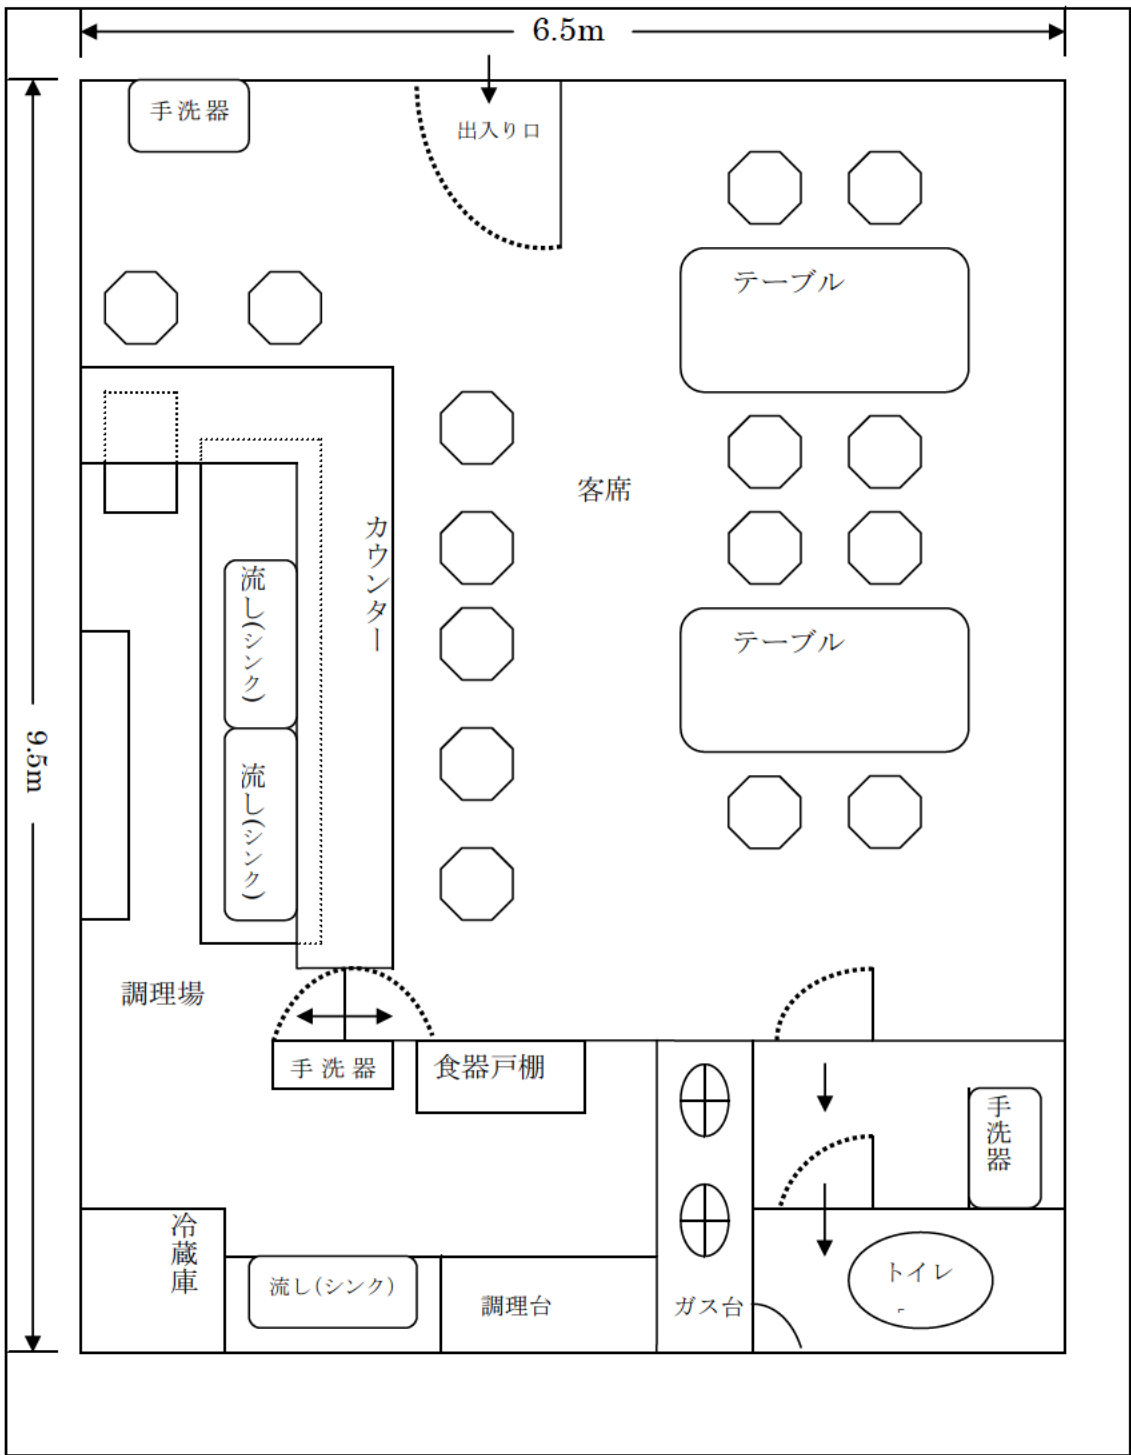

- 寸法 (~ m) を記入すること。
- 建物全体について記入すること。