


記入例

調理場、製造場の平面図
(配置図)

配管状況を記入のこと。

給水 ————— 線
排水 - - - - - 線

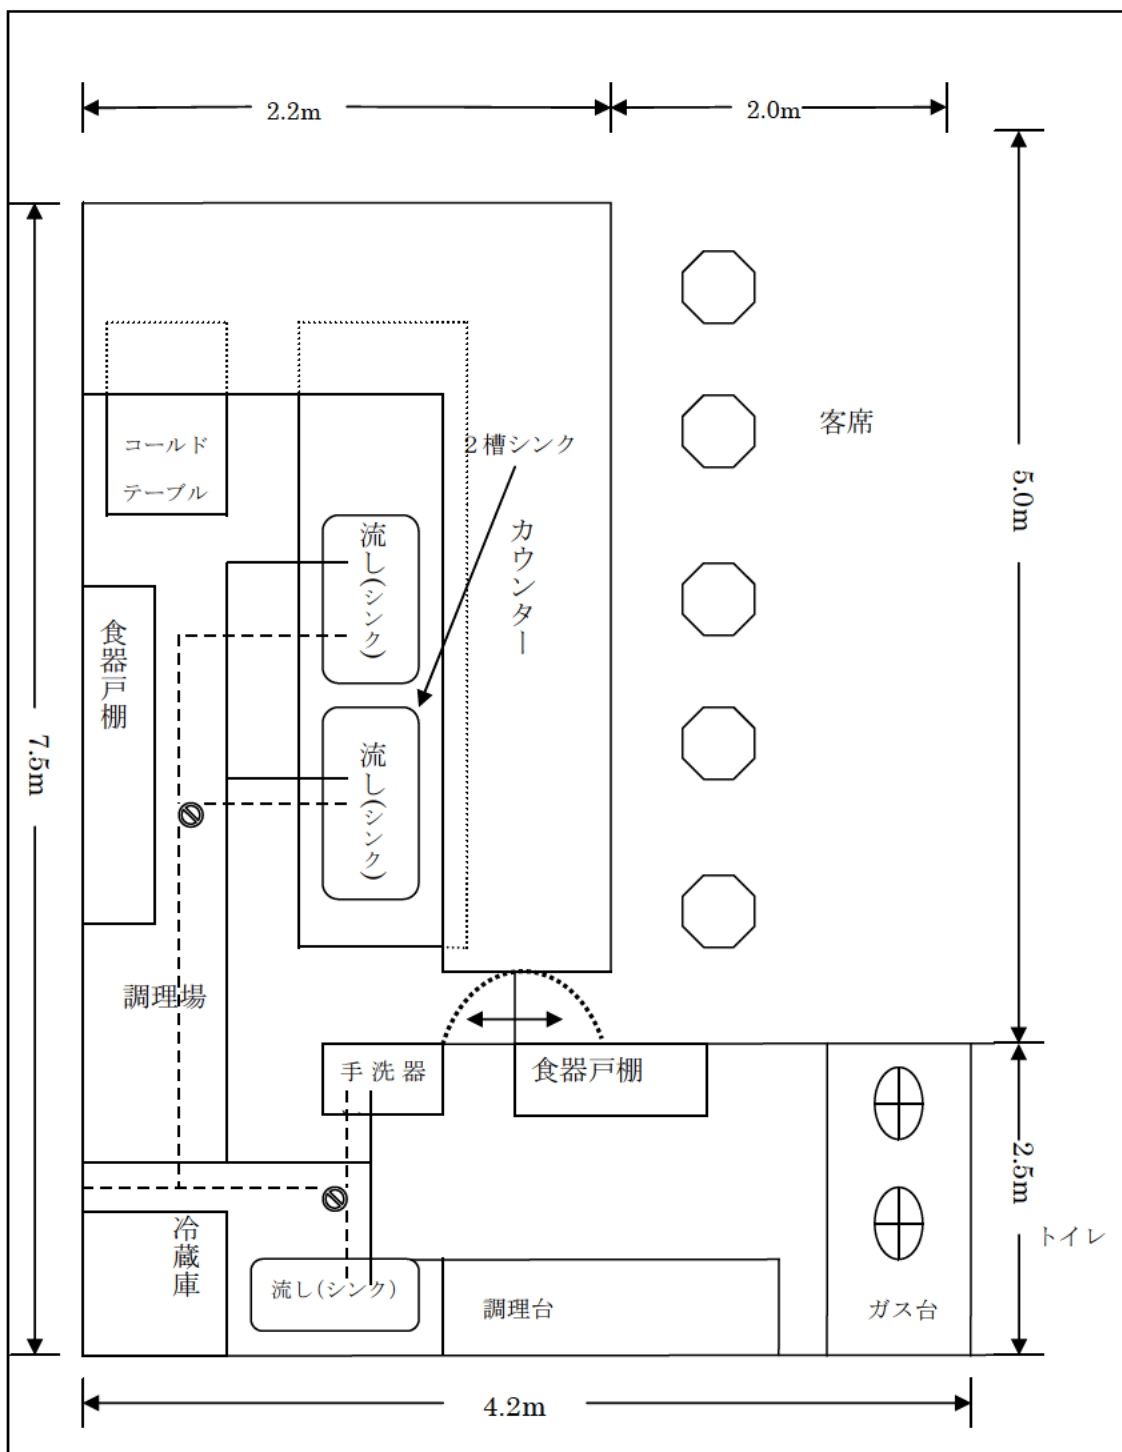

○寸法 (~ m) を記入すること。