


SUNARENA舞台関係資料


- 
- ・ SUNARENA平面図(1F)
 - ・ SUNARENA平面図(2F)
 - ・ MAIN ARENA平面図
 - ・ MAIN ARENA平面図(SIZE)
 - ・ SUB ARENA平面図
 - ・ SUB ARENA平面図(SIZE)
 - ・ 搬入口 MAIN ARENA
 - ・ 搬入口 SUB ARENA
 - ・ 電源 MAIN ARENA
 - ・ 電源 SUB ARENA
 - ・ 吊物機構 MAIN ARENA
 - ・ 吊物機構 SUB ARENA
 - ・ 舞台備品
 - ・ 舞台照明設備
 - ・ 舞台照明備品
 - ・ 舞台音響設備
 - ・ 舞台音響備品
 - ・ パーテーションパネル

三重県営サンアリーナ
〒516-0021 伊勢市朝熊町字鴨谷 4383-4
TEL 0596-22-7700 FAX 0596-22-7710
<http://www.sun-arena.or.jp>
E-Mail mie@sun-arena.or.jp




三重県営サンアリーナ 1F

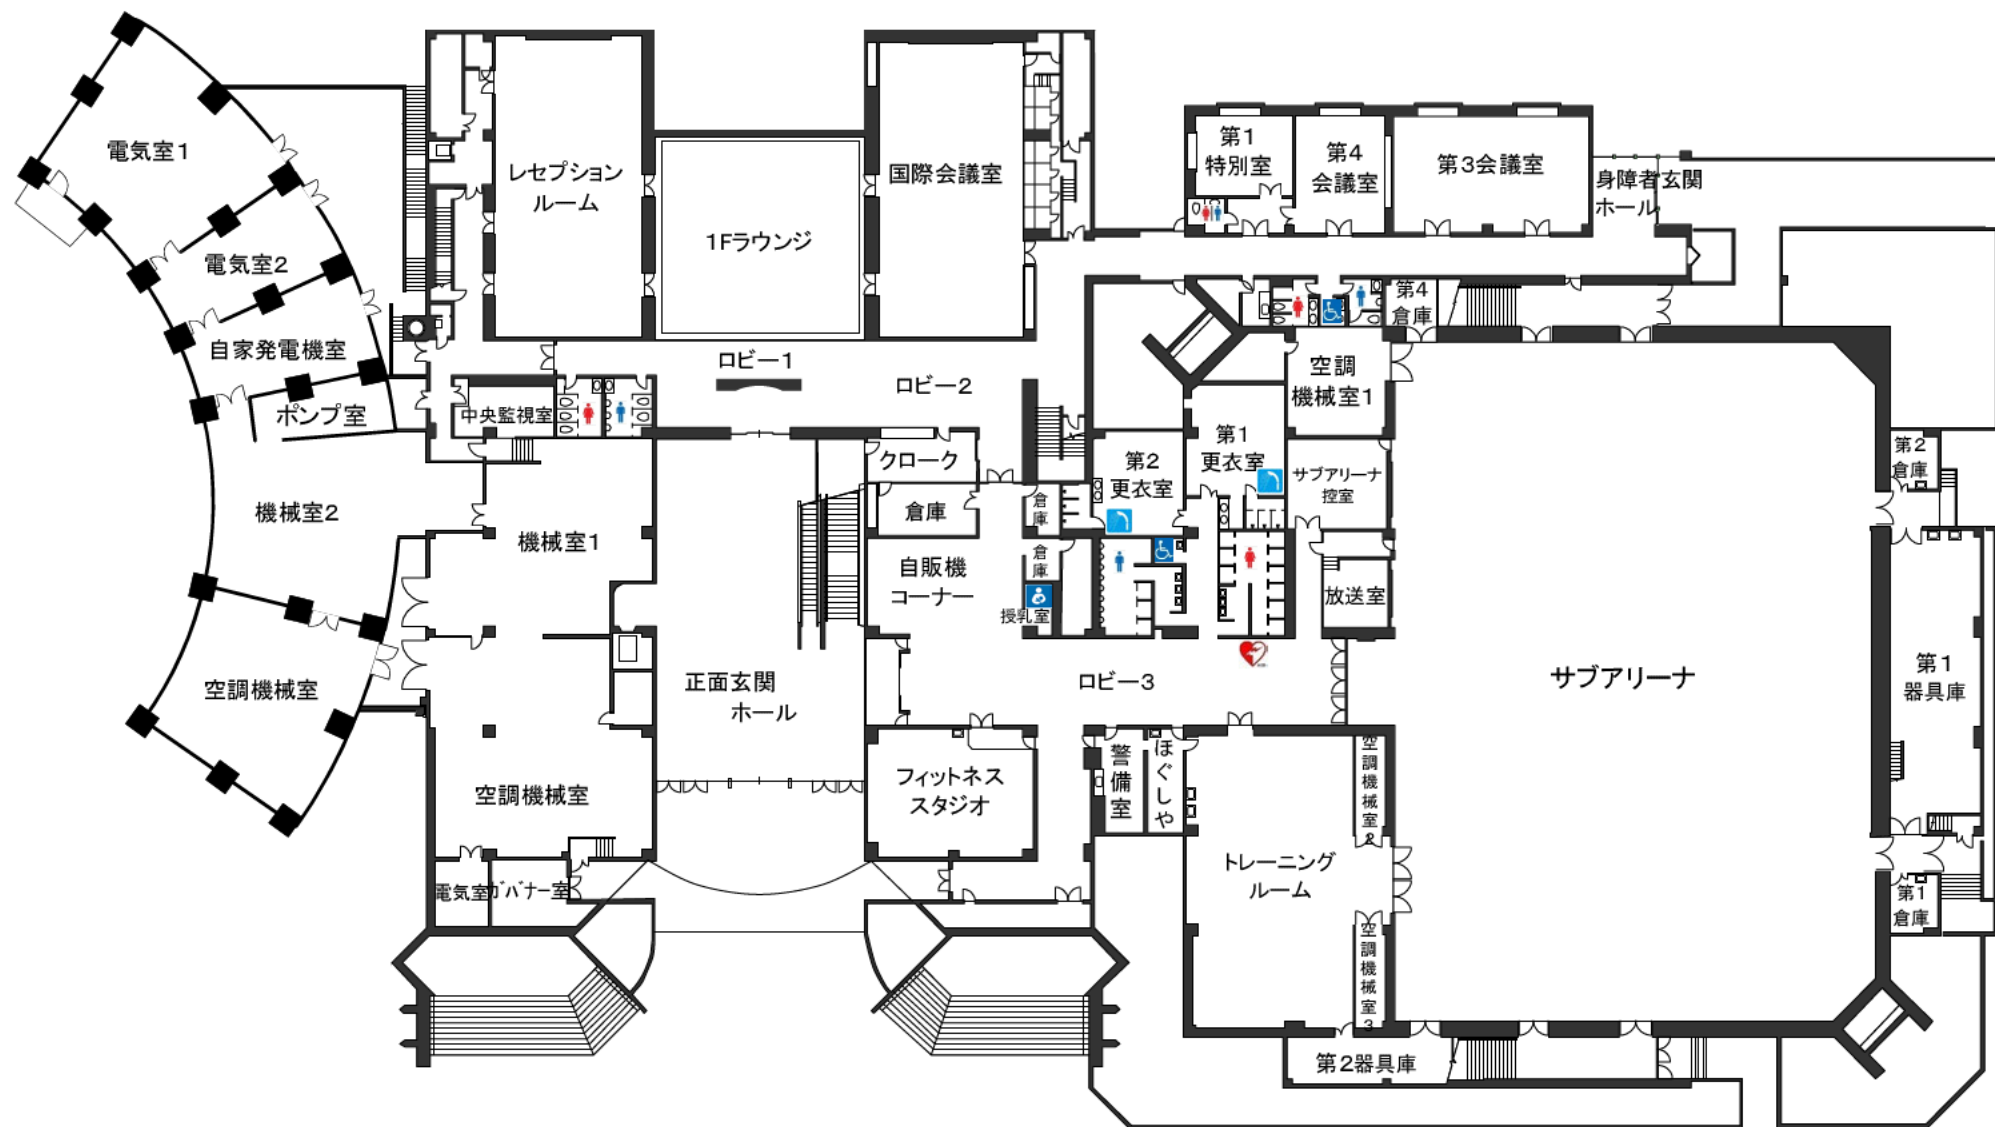

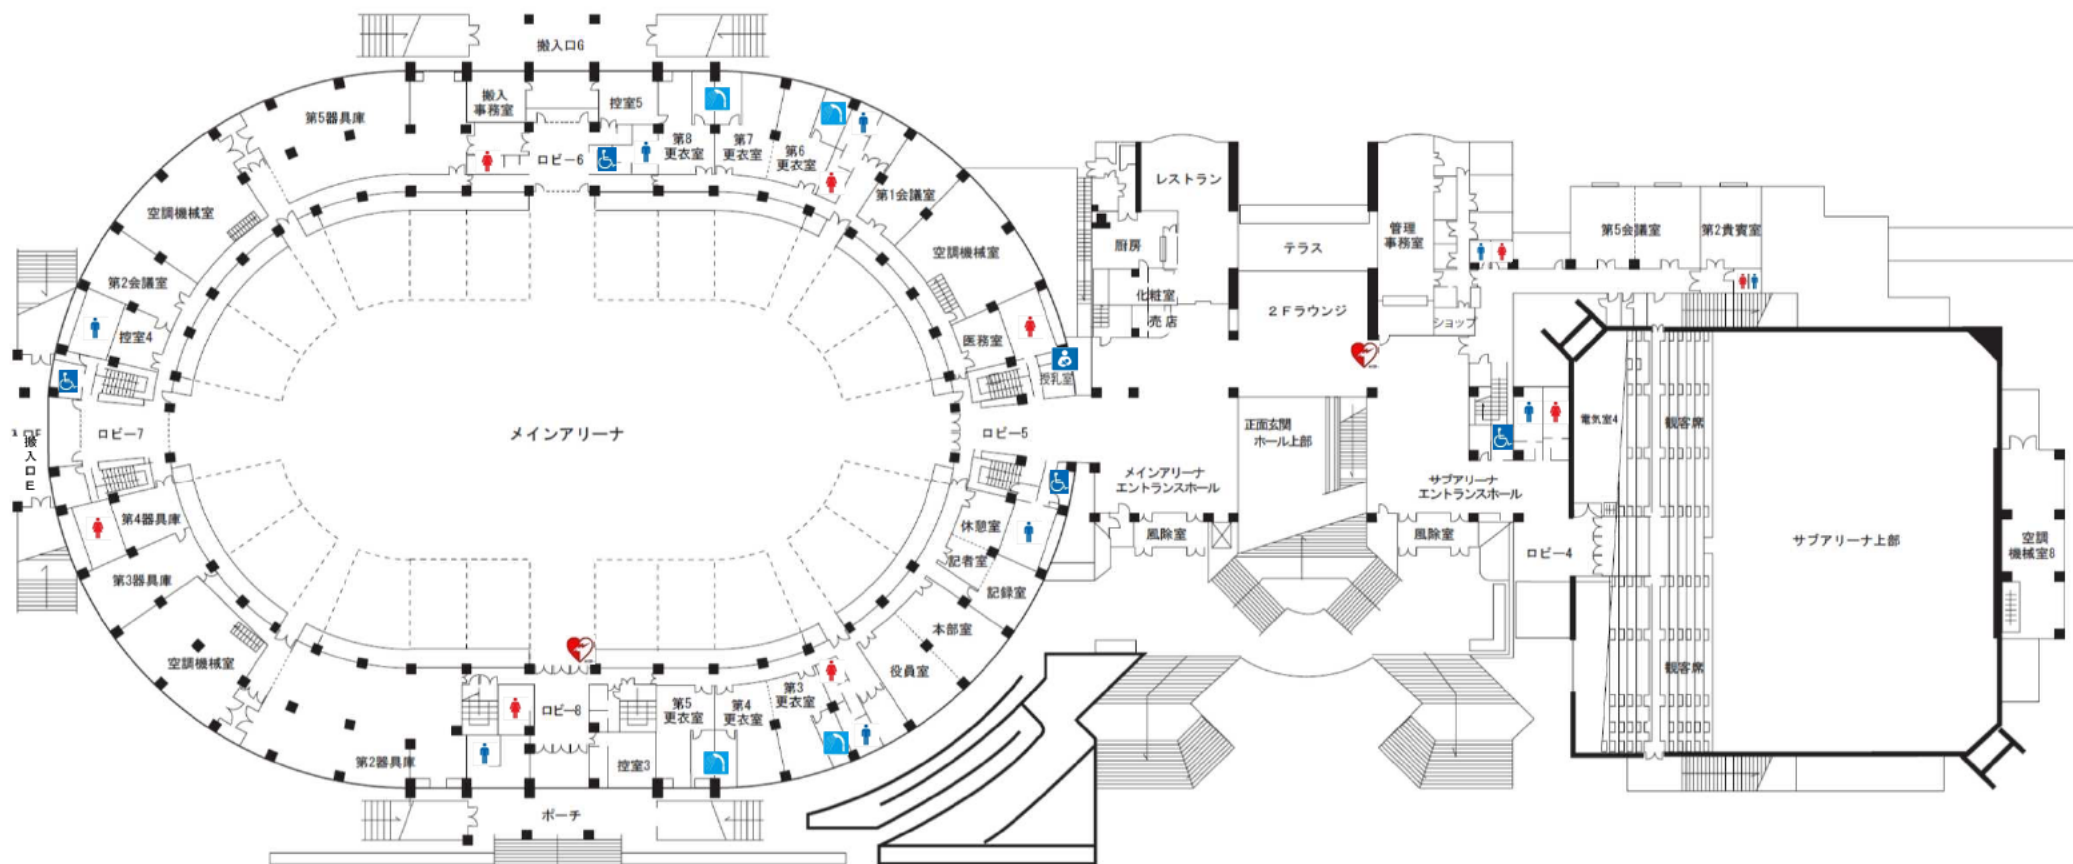


メインアリーナ

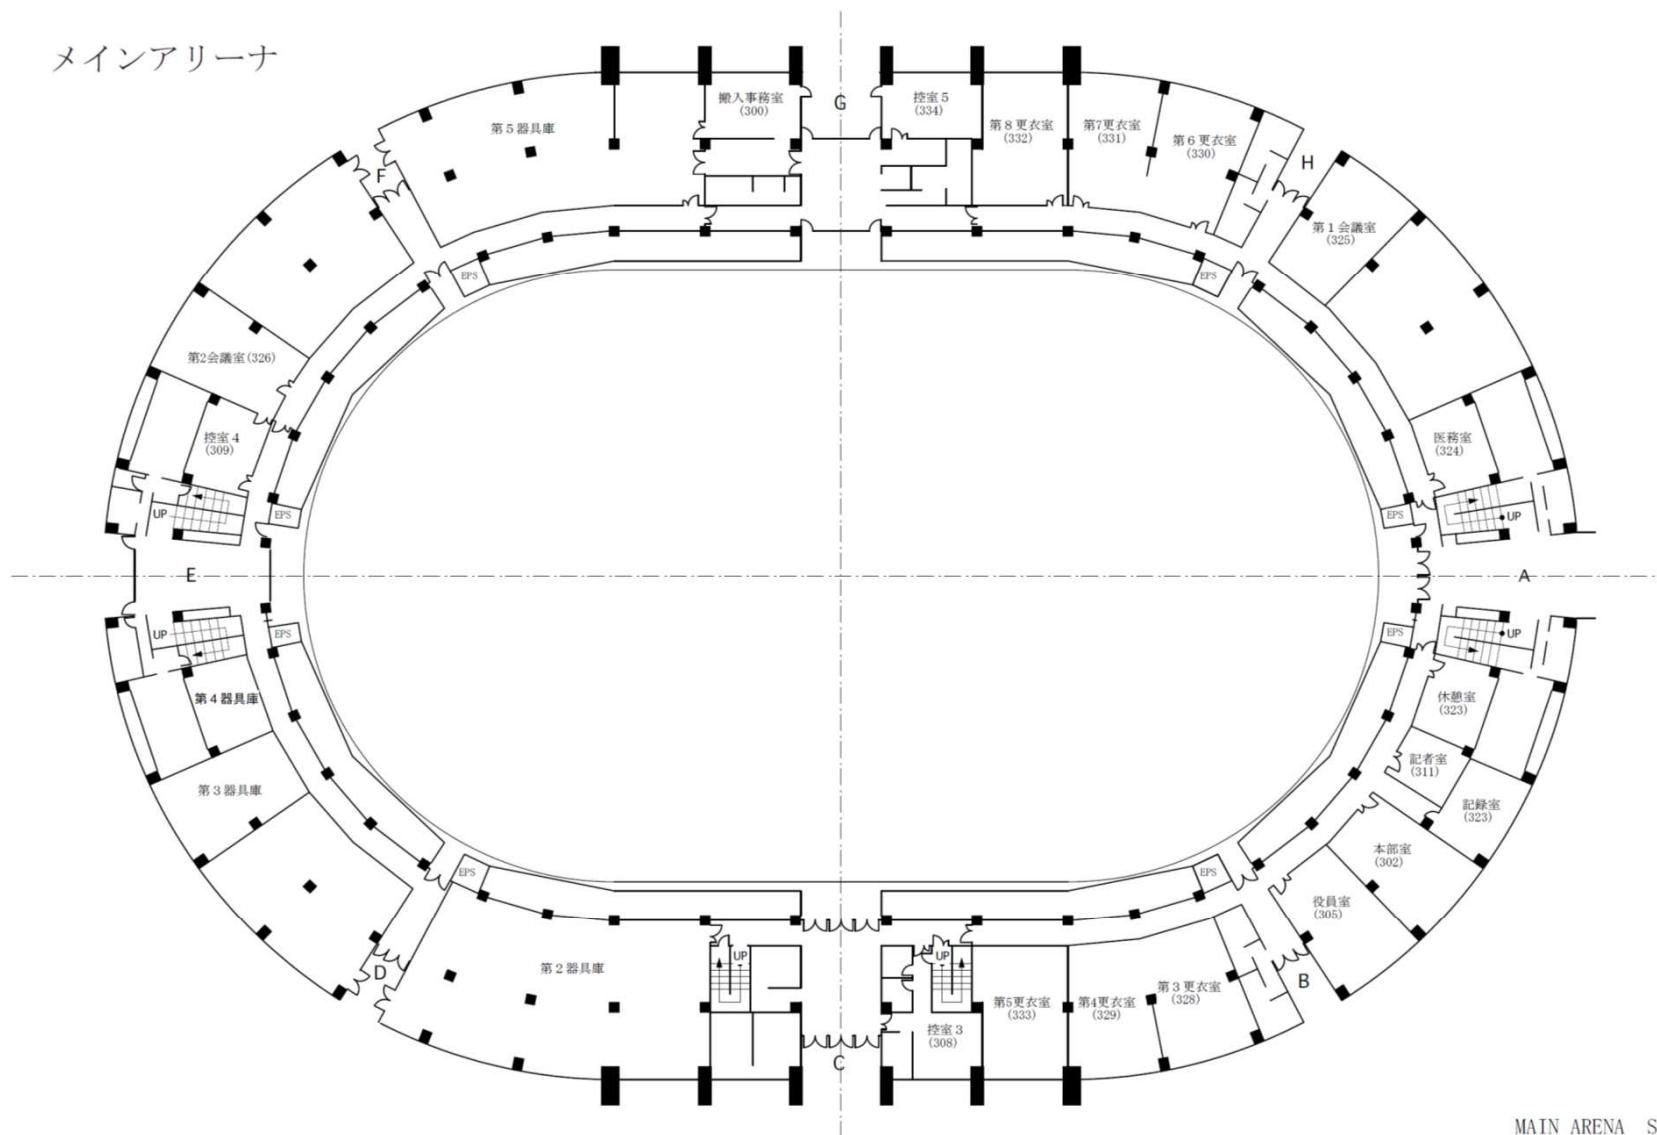


MAIN ARENA Scale 1/400 (A3)

DRAWN by KOMURO

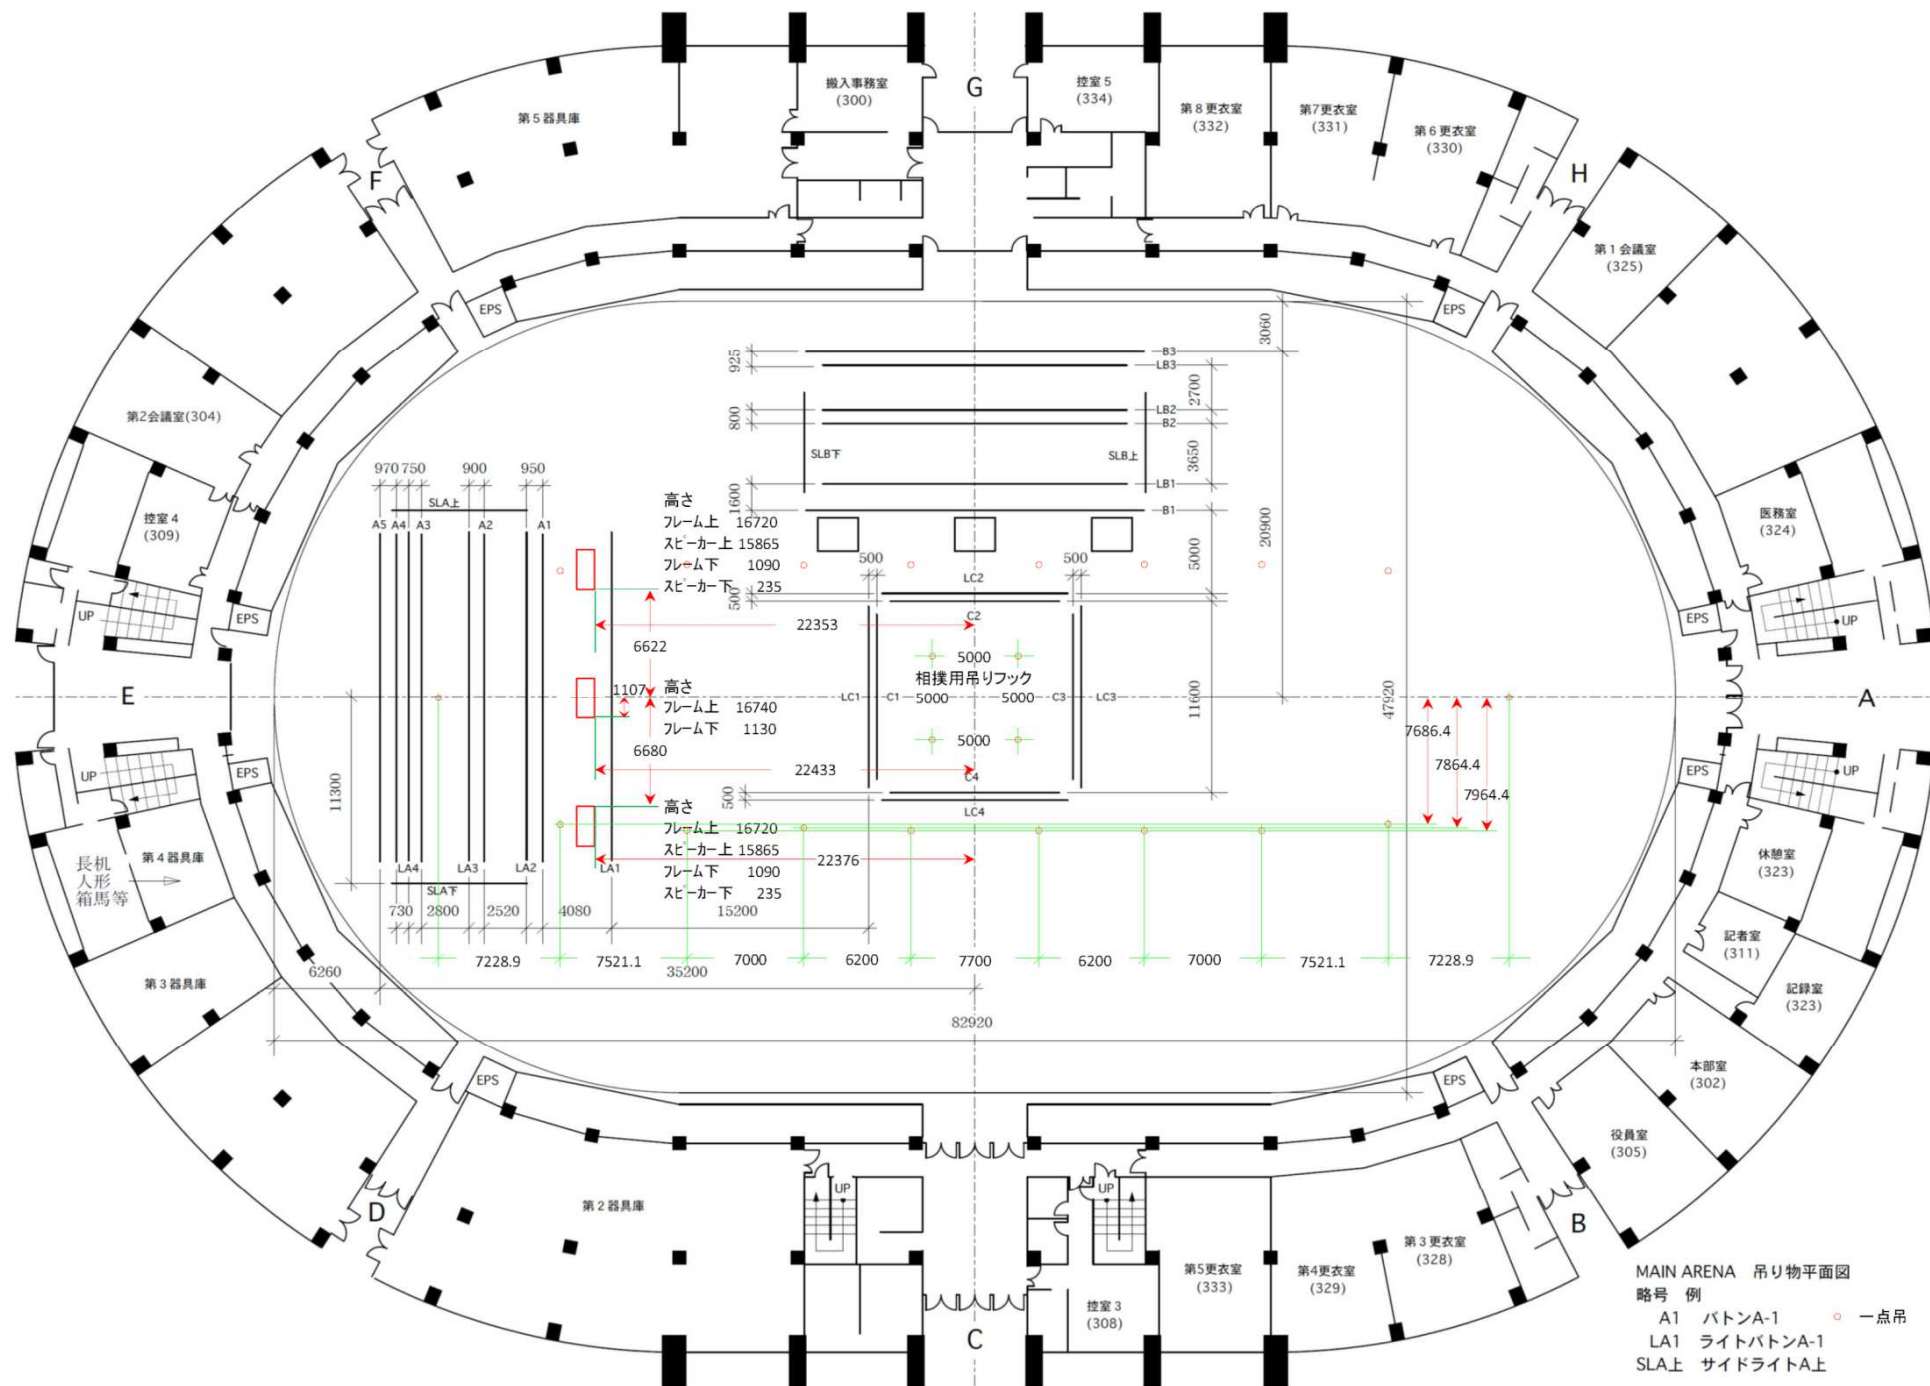


サブアリーナ

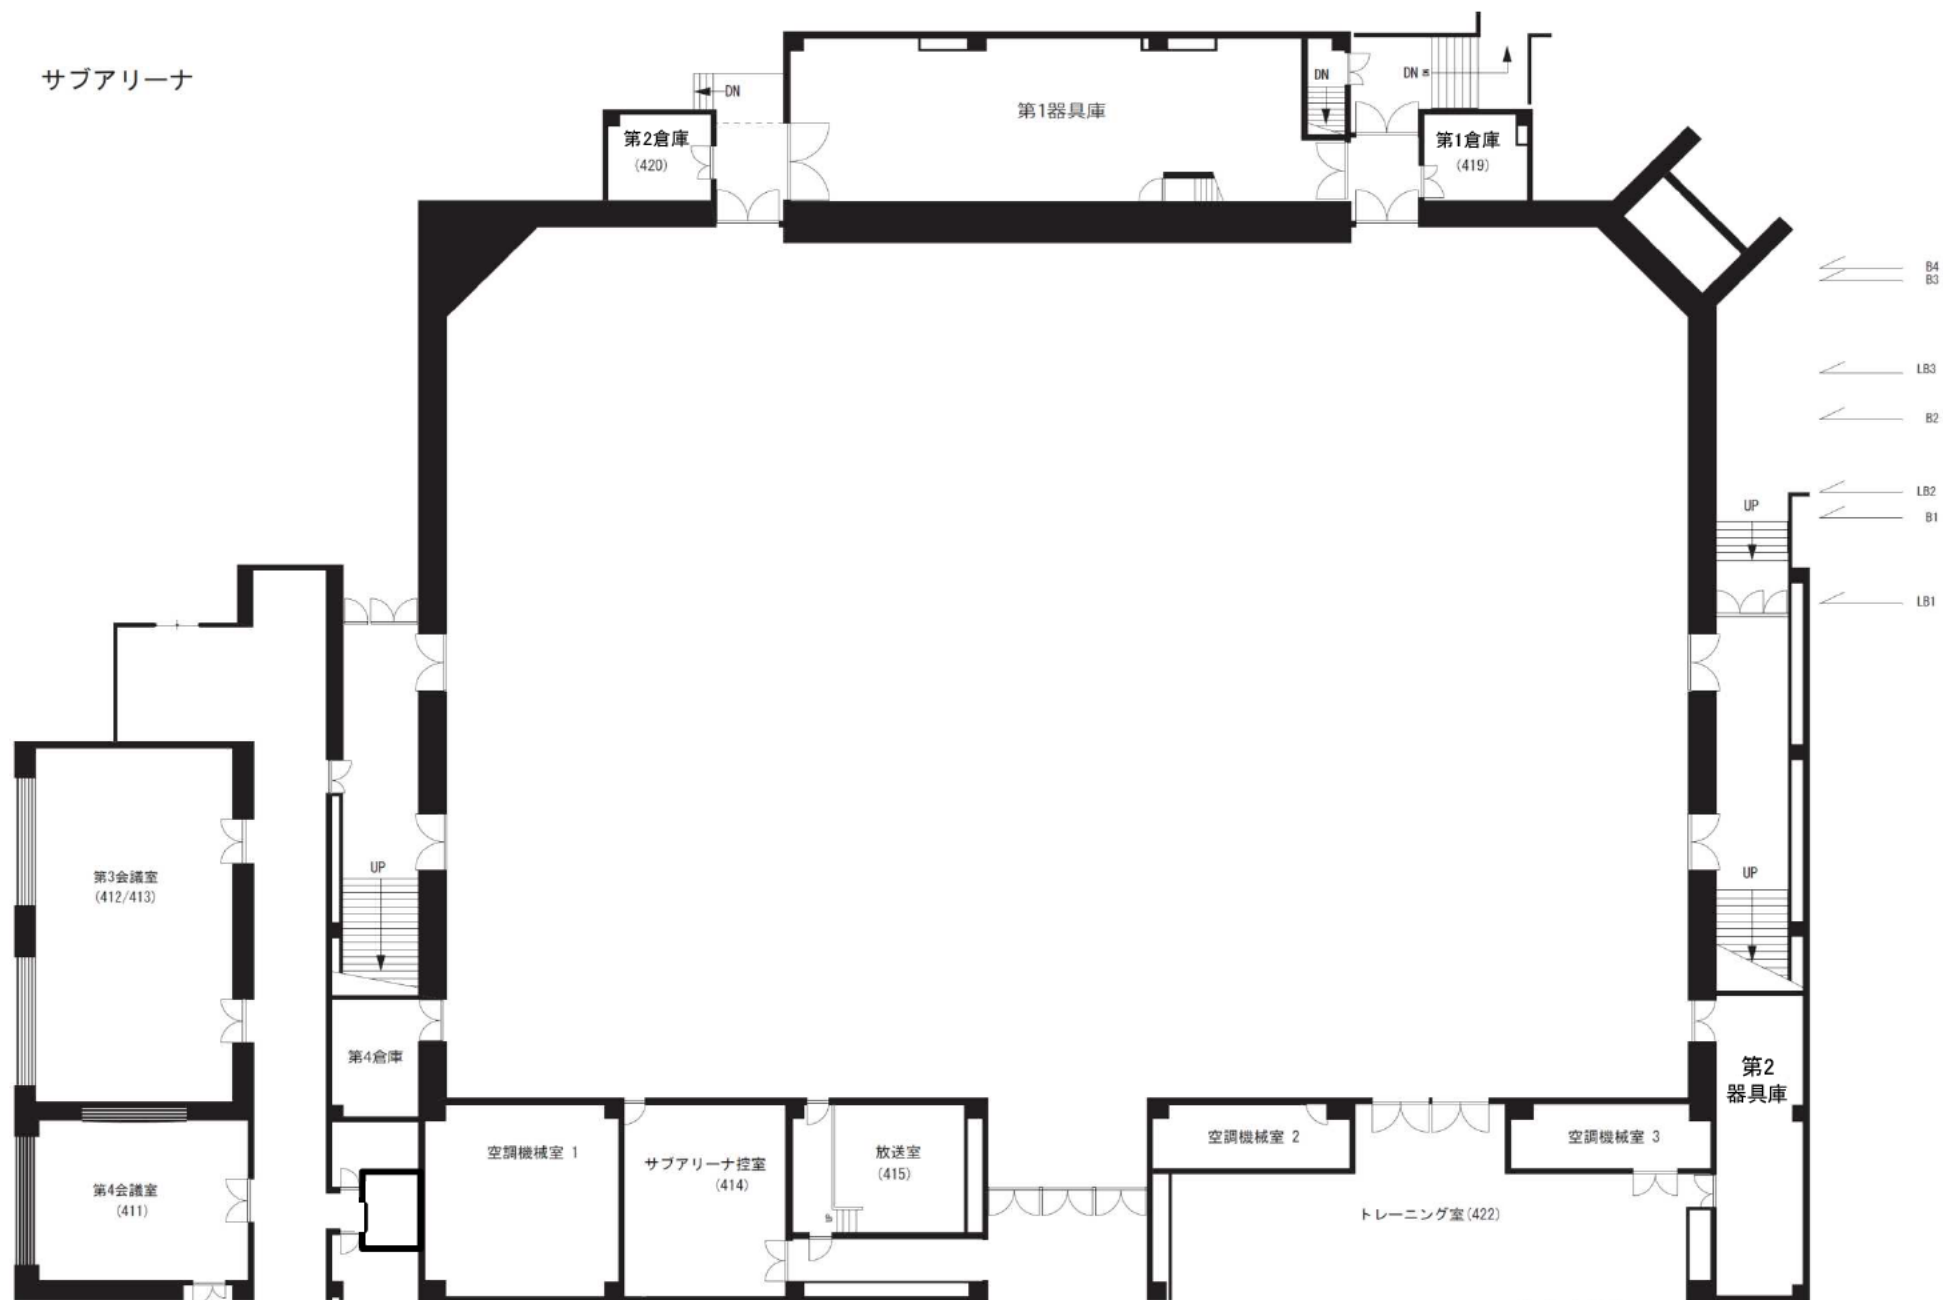

Scale 1/200

Drawn by KOMURO


サブアリーナ

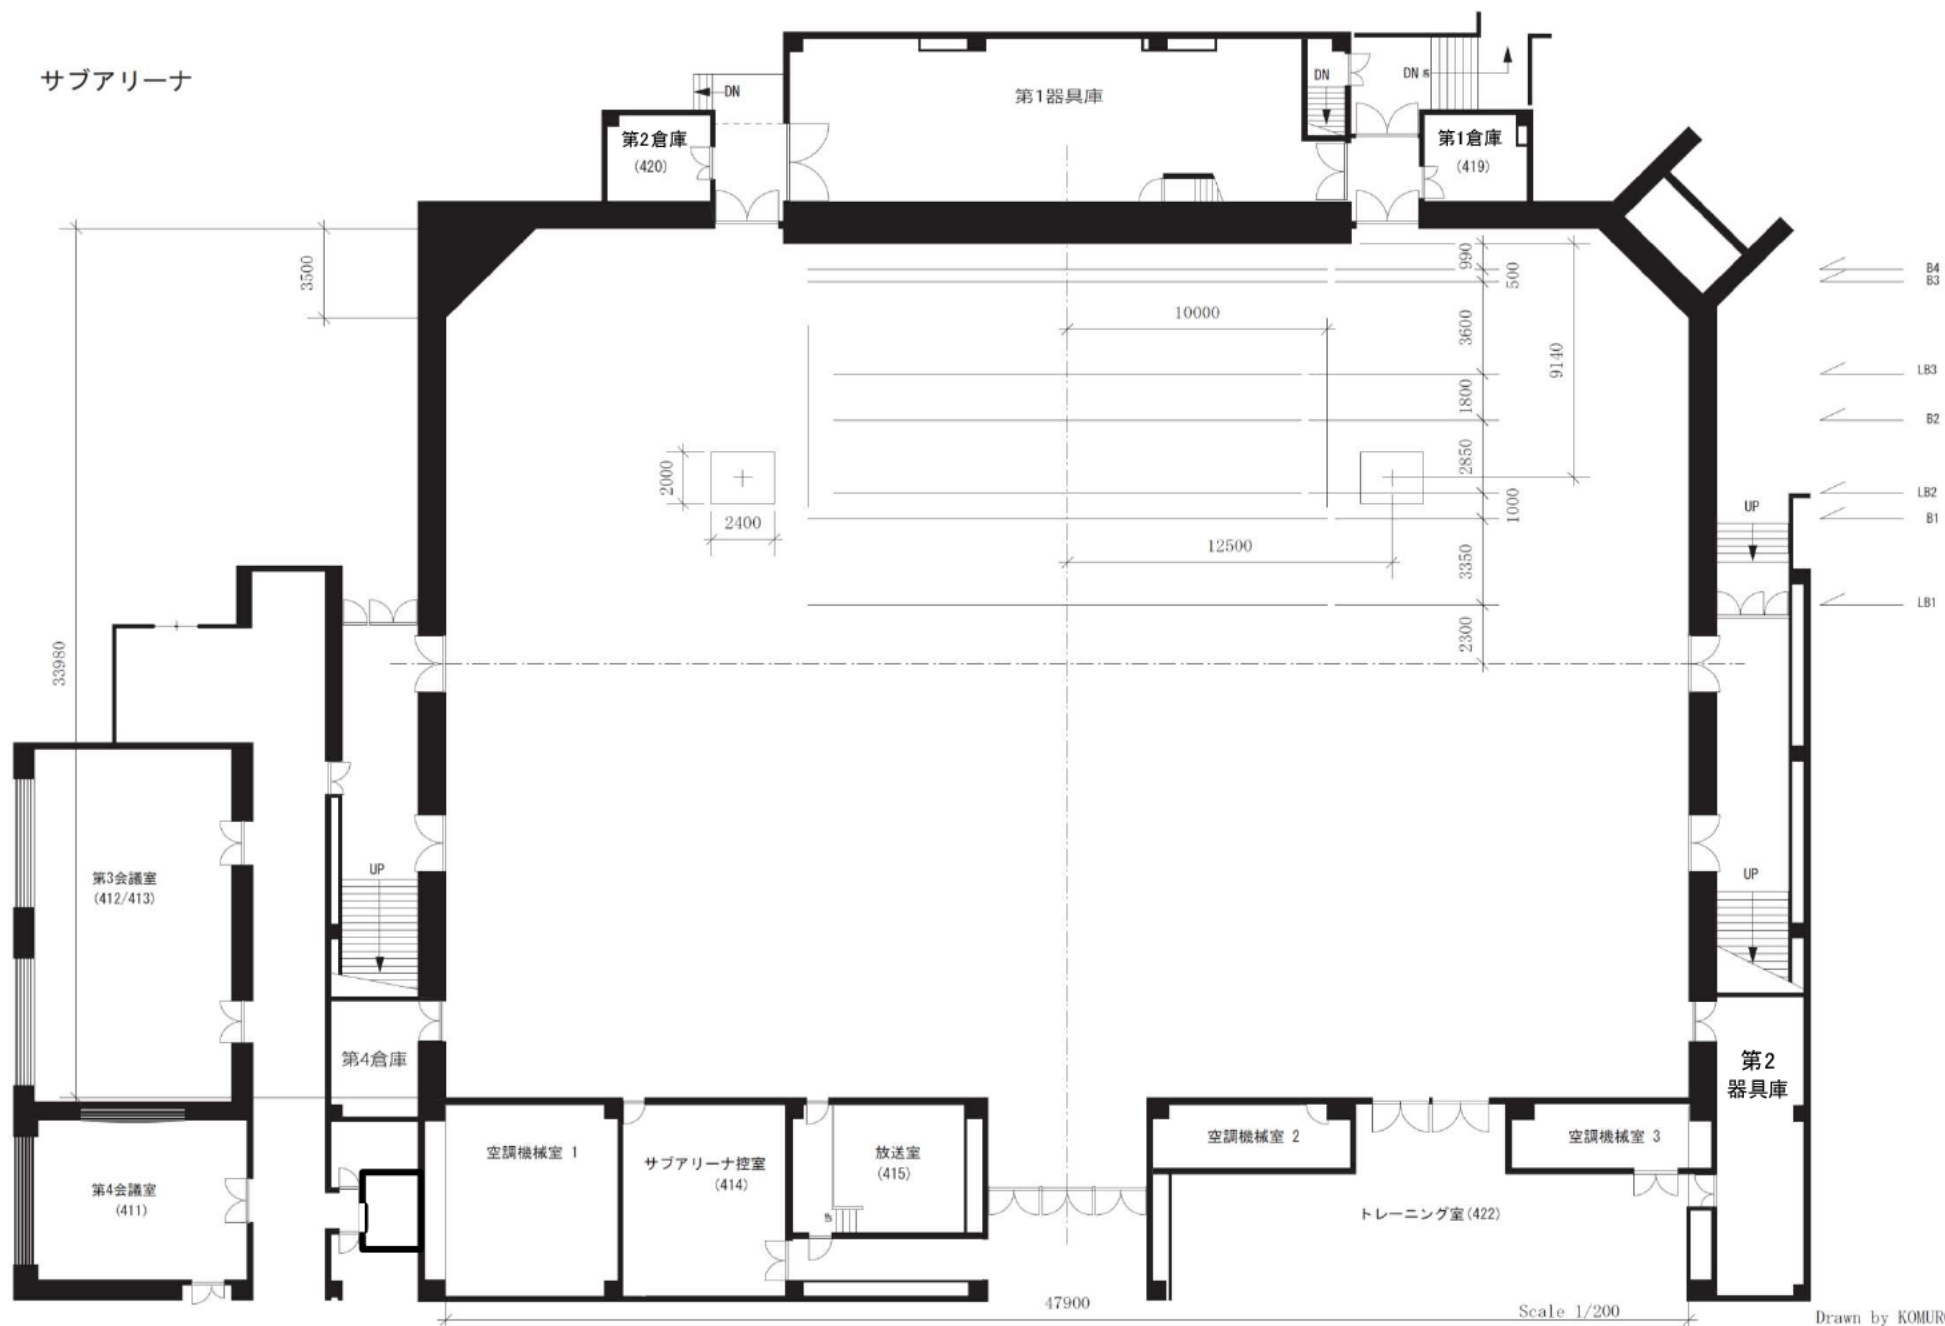

Drawn by KOMURO


メインアリーナ搬入口等サイズ

NO	場 所	間口	高さ	奥行	プラットフォーム段差	備 考
①	メインアリーナ搬入口 G外	3800mm	3270mm	mm	600 mm	シャッター
		12.54尺	10.79尺	尺	1.98尺	
		149.6′	128.74′	′	23.62′	
②	メインアリーナ搬入口 G内	3870mm	2820mm	mm		シャッター
		12.77尺	9.31尺	尺		
		152.36′	111.02′	′		
③	メインアリーナ搬入口 E	4040mm	3760mm	mm		シャッター
		13.33尺	12.41尺	尺		
		159.06′	148.03′	′		
④	メインアリーナ入口 C	1850mm	2100mm	mm		両開き扉
		6.11尺	6.93尺	尺		
		72.83′	82.68′	′		
⑤	メインアリーナ入口 A	1850mm	2100mm	mm		両開き扉
		6.11尺	6.93尺	尺		
		72.83′	82.68′	′		
		mm	mm	mm		
		尺	尺	尺		
		′	′	′		
		mm	mm	mm		
		尺	尺	尺		
		′	′	′		
		mm	mm	mm		
		尺	尺	尺		
		′	′	′		
		mm	mm	mm		
		尺	尺	尺		
		′	′	′		

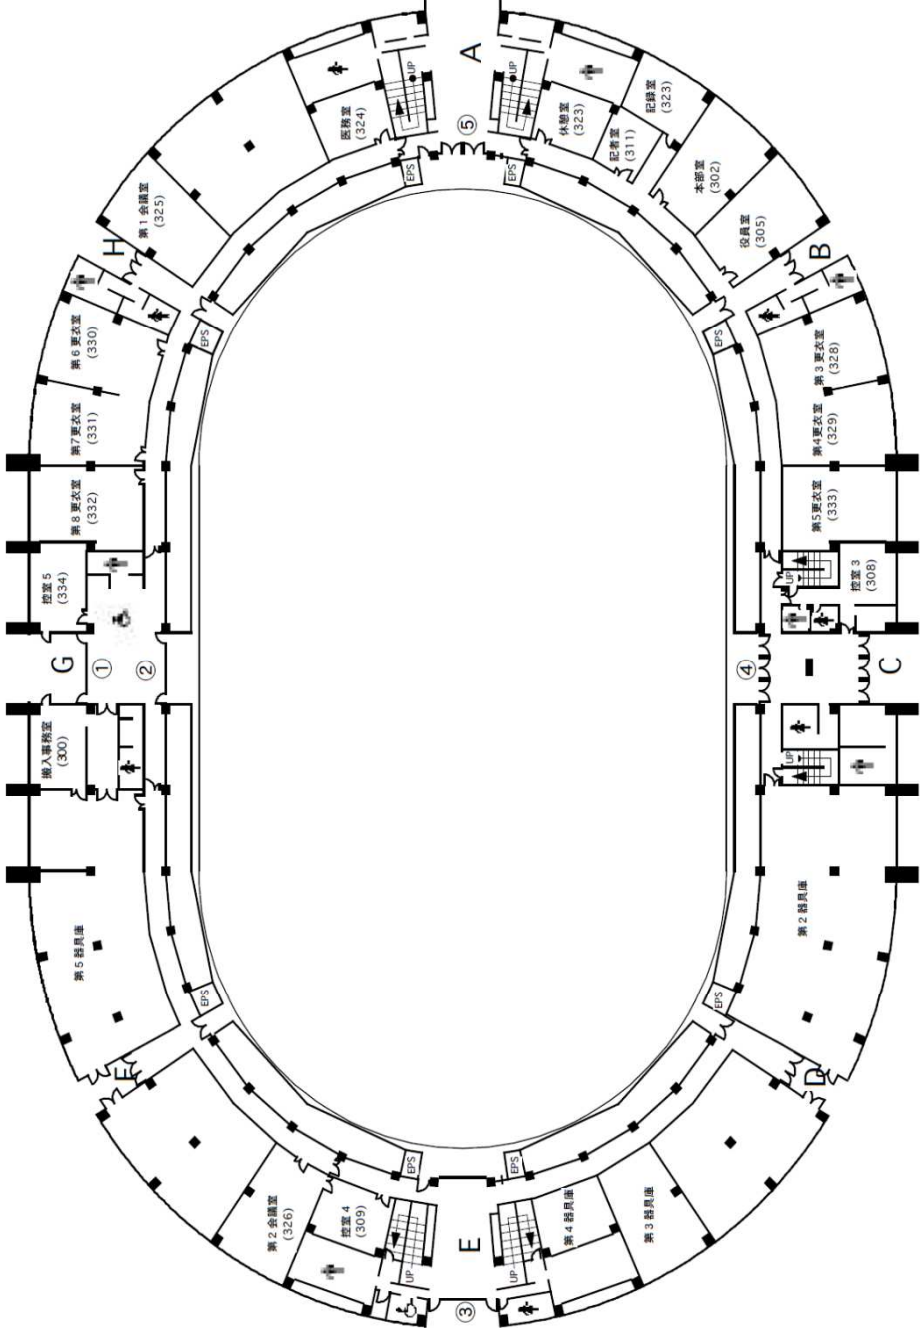

サブアリーナ・管理棟搬入口等サイズ

NO	場 所	間口	高さ	奥行	グラットホーム段差	備 考
①	サブアリーナ搬入口（外）	2560mm 8.45尺 100.79'	2400mm 7.92尺 94.49'		540 mm 1.78尺 21.26'	シャッター
②	サブアリーナ搬入口（内）	2310mm 7.62尺 90.94'	2370mm 7.82尺 93.31'			両開き扉
③	サブアリーナ入口	1850mm 6.11尺 72.83'	2070mm 6.83尺 81.5'			両開き扉
④	サブアリーナロビー入口	1500mm 4.95尺 59.06'	2140mm 7.06尺 84.25'			両開き自動ドア
⑤	メインエントランス入口	1400mm 4.62尺 55.12'	2100mm 6.93尺 82.68'			
⑥	メインエントランス入口	1600mm 3.63尺 43.31'	2100mm 6.93尺 82.68'			
⑦	エレベーター	1100mm 3.63尺 43.31'	2100mm 6.93尺 82.68'	2300mm 7.59尺 90.55'		3階入り口 間口 900mm 高さ 2100mm 2.97尺 6.93尺 35.43' 82.68'
⑧	1階ラウンジ入口	1800mm 5.94尺 70.87'	2400mm 7.92尺 94.49'			
⑨	レセプション・国際会議室ドア	1100mm 3.63尺 43.31'	2400mm 7.92尺 94.49'			

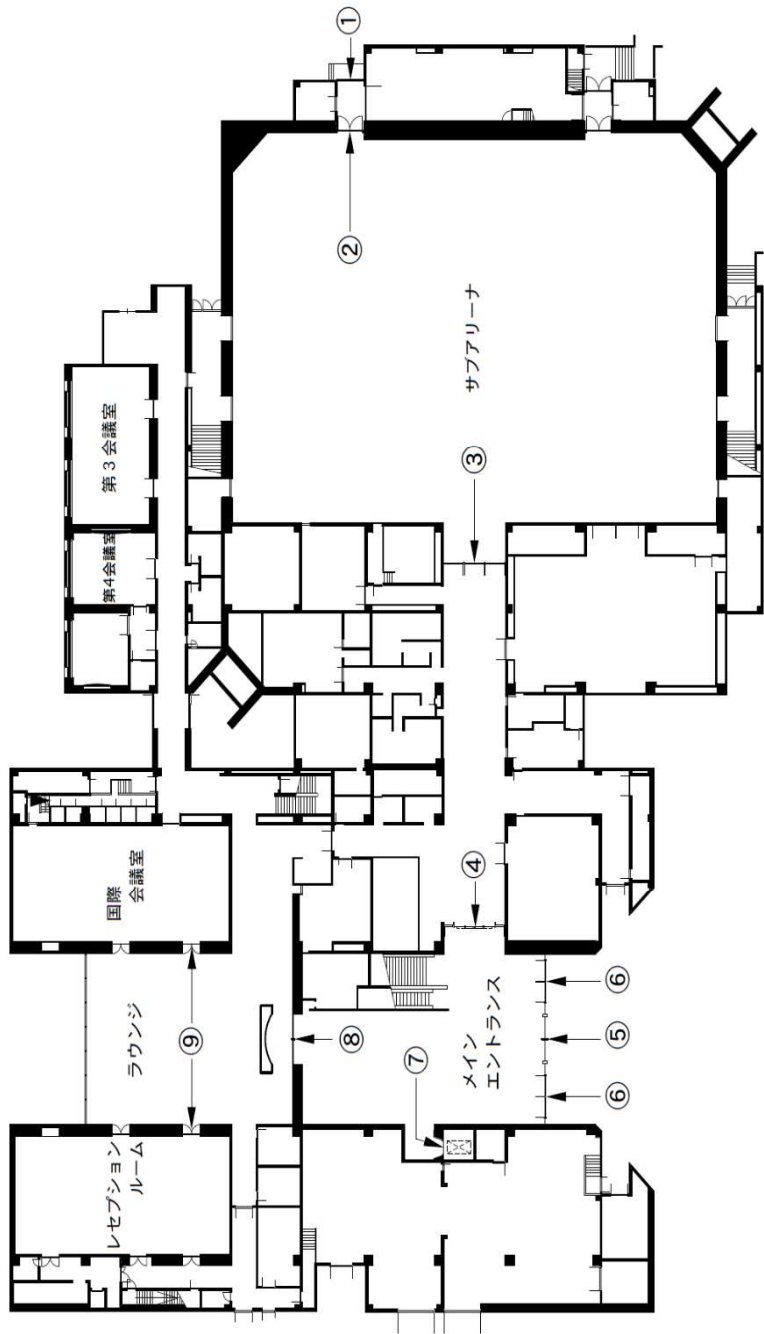

MAIN ARENA 各種電源一覧 #1

舞台照明用電源(3φ4W 182/105V 総容量300KVA)

場所	盤名	幹線NO	MCCB	容量	2次側
	MAIN ARENA調光盤	CLA-1	4P 1000A		常設用
⑤	イベント用電源盤1	CLA-2	4P 225A	63KVA	φ8mmTB(R/S/T/N)
⑥	イベント用電源盤2	CLA-3	4P 225A	63KVA	φ8mmTB(R/S/T/N)
⑤	イベント用電源盤1				60A C型×4(直1~4)
⑥	イベント用電源盤2				60A C型×4(直5~8)
	CLB-1A(レセプション)	CLB-1	4P 225A		常設用
	CLB-1B(国際会議室)	CLB-2	4P 225A		常設用

舞台音響用電源(1φ3W 210V/105V 総容量75KVA)

場所	盤名	幹線NO	MCCB	容量	2次側
①	2SA-1	SLA-1	3P 100A	20KVA	2P ELCB 30A→30A C型×4
②	2SA-2	SLA-2	3P 100A	20KVA	2P ELCB 30A→30A C型×4
③	2SA-3	SLA-3	3P 100A	20KVA	2P ELCB 30A→30A C型×4
④	2SA-4	SLA-4	3P 100A	20KVA	2P ELCB 30A→30A C型×4
⑧	仮設音響用電源		3P 300A	60KVA	3P ELCB200A→φ8mmTB(R/T/N)×2 単独E有り
⑨	3SA-1	SLA-5	3P 100A	10KVA	2P ELCB 30A→30A C型×4
音響室	5SA-1	SLA-6	3P 100A		常設用
音響室	5SA-2	SLA-7	3P 250A		常設用



客電(白熱灯)・雑用電源(1φ3W 210V/105V 総容量300KVA)

場所	盤名	幹線NO	MCCB	容量	2次側
	MAIN ARENA調光盤	CLA-1	3P 1000A	40KVA	客席白熱灯
⑤	2EA-1	ELA-1	3P 200A	40KVA	2P ELCB 30A→φ6mmTB(R/N/E)×1,(T/N/E)×1 3P ELCB 50A→φ8mmTB(R/T/N/E)×1
⑥	2EA-2	ELA-2	3P 200A	40KVA	2P ELCB 30A→φ6mmTB(R/N/E)×1,(T/N/E)×1 3P ELCB 50A→φ8mmTB(R/T/N/E)×1
①	3EA-1	ELA-3	3P 200A	40KVA	3P ELCB 30A→φ6mmTB(R/T/N/E)×2
②	3EA-2	ELA-4	3P 200A	40KVA	3P ELCB 30A→φ6mmTB(R/T/N/E)×2
③	3EA-3	ELA-5	3P 200A	40KVA	3P ELCB 30A→φ6mmTB(R/T/N/E)×2
④	3EA-4	ELA-6	3P 200A	40KVA	3P ELCB 30A→φ6mmTB(R/T/N/E)×2
映写室	5MA-1	ELA-7	3P 100A		常設用
映写室	5MA-2	ELA-8	3P 100A		常設用
⑦	電源車盤	ELA-9	3P 100A	10KVA	2P ELCB 30A→φ6mmTB(R/N/E)×1,(T/N/E)×1,20A E付 引掛C×2
ミカイ デッキ	3EB-1	ELB-1	3P 100A	10KVA	2P ELCB 30A→φ6mmTB(R/N/E)×1,(T/N/E)×1 20A E付 引掛C×3
ミカイ デッキ	3EB-2	ELB-2	3P 100A	10KVA	2P ELCB 30A→φ6mmTB(R/N/E)×1,(T/N/E)×1 20A E付 引掛C×3

MAIN ARENA 各種電源一覧 #2

動力電源(3φ3W 210V 総容量300KVA)

場所	盤名	幹線NO	MCCB	容量	2次側
⑤	2EA-1	EPA-1	3P 225A	40KVA	3P ELCB 75A→φ12mmTB(R/S/T/E)×3
				40KVA	3P ELCB 200A→φ16mmTB(R/S/T/E)×1
⑥	2EA-2	EPA-2	3P 225A	40KVA	3P ELCB 75A→φ12mmTB(R/S/T/E)×3
①	2SA-1	EPA-11	3P 225A	40KVA	3P ELCB 30A→φ6mmTB(R/S/T/E)×2
				40KVA	3P ELCB 200A→φ16mmTB(R/S/T/E)×1
②	2SA-2	EPA-12	3P 225A	40KVA	3P ELCB 30A→φ6mmTB(R/S/T/E)×2
③	2SA-3	EPA-13	3P 225A	40KVA	3P ELCB 30A→φ6mmTB(R/S/T/E)×2
④	2SA-4	EPA-14	3P 225A	40KVA	3P ELCB 30A→φ6mmTB(R/S/T/E)×2
					3P ELCB 200A→φ16mmTB(R/S/T/E)×1
⑤	イベント用電源盤1	EPA-15	3P 100A	20KVA	φ12mmTB(R/S/T/E)×1
⑥	イベント用電源盤2	EPA-16	3P 100A	20KVA	φ12mmTB(R/S/T/E)×1
	3MA-1	MA-1	3P 400A	62KVA	吊り物電源
	3MA-2	MA-2	3P 225A	36KVA	吊り物電源
	3MA-3	MA-3	3P 225A	36KVA	吊り物電源
	2CA-1,2CA-2	MA-4	3P 100A	12KVA	可動席電源
	2CA-3,2CA-4	MA-6	3P 100A	12KVA	可動席電源
	2CA-5,2CA-6	MA-7	3P 100A	12KVA	可動席電源
	2CA-7,2CA-8	MA-9	3P 100A	12KVA	可動席電源

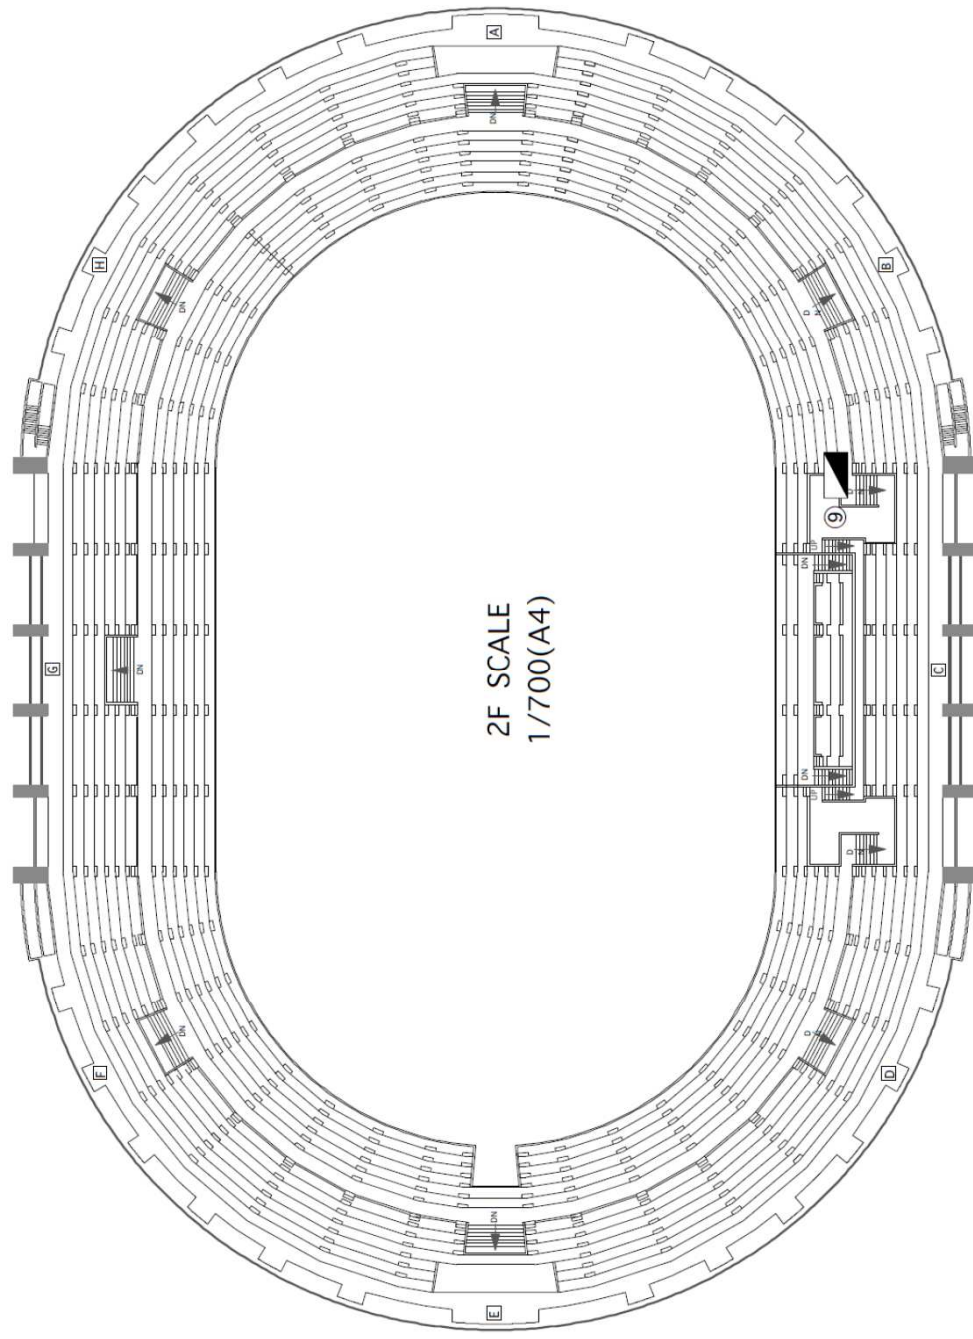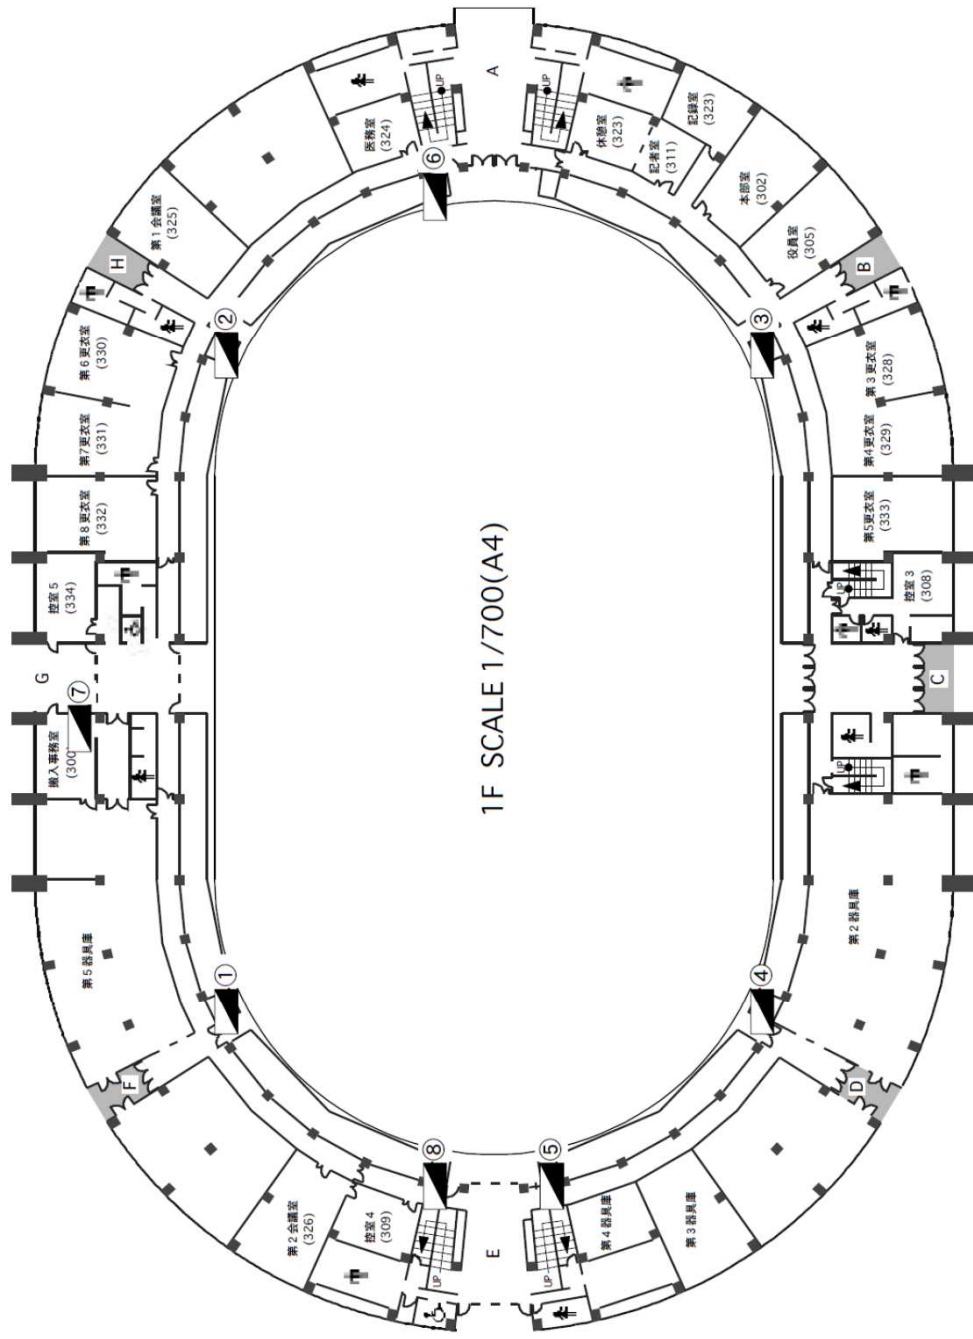

SUB ARENA 各種電源一覧

舞台照明用電源(3φ4W 182/105V 総容量150KVA)

場所	盤名	幹線No	MCCB	容量	2次側
電気室	SUB ARENA調光盤	CLC-1	4P 600A		常設用
①	イベント用電源盤 1	CLC-2	4P 200A	60KVA	φ 16mmE付TB(R/S/T/E)×1
②	イベント用電源盤 2	CLC-3	4P 200A	60KVA	
⑥					60A C型×2
⑦					

舞台音響用電源(1φ3W 210/105V 総容量50KVA)


場所	盤名	幹線No	MCCB	容量	2次側
①	1EC-1	SLC-1	3P 100A	20KVA	2P ELCB30A→30A C型×3
②	1EC-2	SLC-2	3P 100A	20KVA	
③	2SC-1	SLC-3	3P 100A	20KVA	2P ELCB30A→φ 6mmTB×2,30A C型×2
放送室	1SC-1	SLC-4	3P 100A	20KVA	常設用

雑用電源(1φ3W 210/105V 総容量150KVA)

場所	盤名	幹線No	MCCB	容量	2次側
①	1EC-1	ELC-1	3P 100A	20KVA	2P ELCB30A→φ 6mmE付TB×1
②	1EC-2	ELC-2	3P 100A	20KVA	2P ELCB20A→φ 6mmE付TB×1,20A E付引掛コンセント×2
⑤	電源車盤	ELC-3	3P 100A	10KVA	
④	7インチディスプレイ設置盤	LC-6	3P 50A	10KVA	

動力電源(3φ3W 210V)

場所	盤名	幹線No	MCCB	容量	2次側
①	1EC-1	EPC-1	3P 125A	25KVA	3P ELCB 50A→φ 8mmE付TB×1
②	1EC-2	EPC-2	3P 125A	25KVA	3P ELCB 20A→φ 6mmE付TB×1,20A E付引掛コンセント×2
①	イベント用電源盤 1	EPC-4	3P 100A	20KVA	φ 12mmE付TB×1
②	イベント用電源盤 2	EPC-5	3P 100A	20KVA	φ 12mmE付TB×1
④	7インチディスプレイ設置盤	PC-11	3P 50A	12KVA	

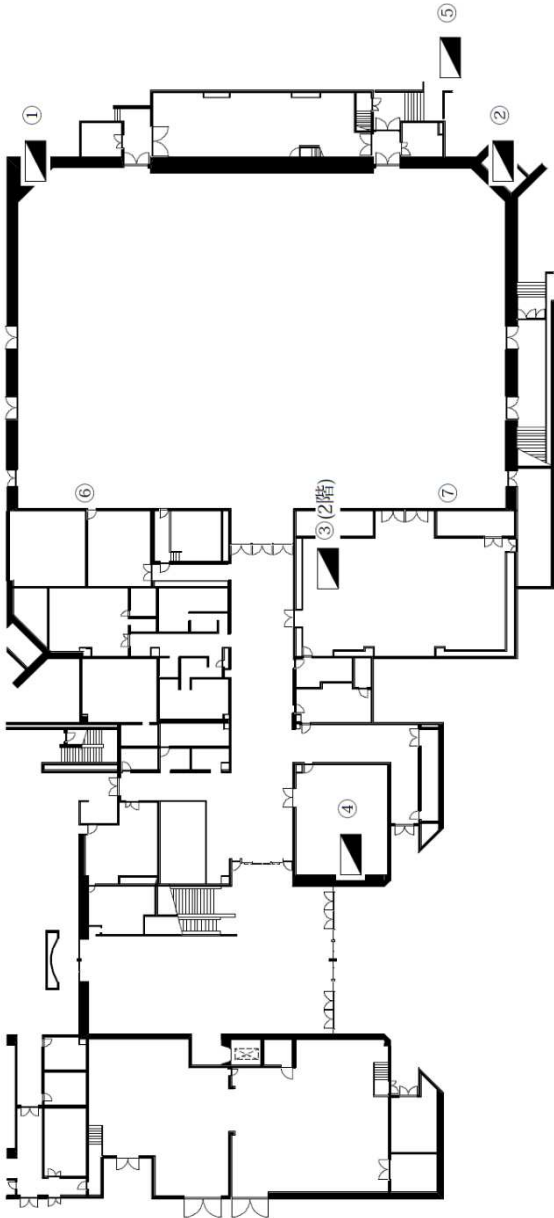

吊物機構略仕様 (MAINARENA)

No	装置名称	略称	寸法 (mm)	自重 (kg)	荷重 (kg)	速度 (m/min)	ワイヤ径 (mm)	吊数 (mm)	飛びタッパ (mm)	備考
1	ライトハットン	A-1	20000	180	720	10	6	6	17300	
2	メインスピーカ	A	2250 × 1000 × 225	103	108	4	10	4	16740	
3	サイドスピーカ	A-上	2250 × 1000 × 225	103	108	4	9	4	16720	
4	サイドスピーカ	A-下	2250 × 1000 × 225	103	108	4	9	4	16720	
5	ハットン	A-1	20000	300	1200	6	8	6	17500	重量ハットン、レール
6	ライトハットン	A-2	20000	180	950	10	6	6	16300	
7	ハットン	A-2	20000	180	300	10	6	6	16800	
8	ライトハットン	A-3	20000	180	950	10	6	6	15600	
9	ハットン	A-3	20000	180	300	10	6	6	16000	
10	ライトハットン	A-4	20000	180	720	10	6	6	14900	
11	ハットン	A-4	20000	300	1200	6	8	6	15700	重量ハットン、レール
12	ハットン	A-5	20000	180	300	10	6	6	15500	
13	サイドライト	A-上	8000	70	350	10	10	6	3	14600
14	サイドライト	A-下	8000	70	350	10	6	3	14600	
15	メインスピーカ	B	2400 × 2000 × 400	200	1500	4	10	4	18800	
16	サイドスピーカ	B-上	2400 × 2000 × 400	200	1200	4	9	4	18800	
17	サイドスピーカ	B-下	2400 × 2000 × 400	200	1200	4	9	4	18800	
18	ハットン	B-1	20000	180	300	10	6	6	19500	
19	ライトハットン	B-1	18000	180	700	10	6	6	18300	
20	ハットン	B-2	18000	180	300	10	6	6	18700	
21	ライトハットン	B-2	18000	180	700	10	6	6	17400	
22	ライトハットン	B-3	18000	180	700	10	6	6	16700	
23	ハットン	B-3	20000	180	300	10	6	6	17700	
24	サイドライト	B-上	6000	50	310	10	6	3	17300	
25	サイドライト	B-下	6000	50	310	10	6	3	17300	
26	相撲用吊りフック			200	2500	3	14	4	19300	
27	ハットン	C-1	10000	90	400	10	6	4	20300	
28	ハットン	C-2	10000	90	400	10	6	4	20300	
29	ハットン	C-3	10000	90	400	10	6	4	20300	
30	ハットン	C-4	10000	90	400	10	6	4	20300	
31	ライトハットン	C-1	11000	100	620	10	6	4	19300	
32	ライトハットン	C-2	11000	100	560	10	6	4	19300	
33	ライトハットン	C-3	11000	100	620	10	6	4	19300	
34	ライトハットン	C-4	11000	100	560	10	6	4	19300	
35	一点吊り	0		10	300	10	8	1	16300	
36	一点吊り	1		10	300	10	8	1	17700	
37	一点吊り	2		10	300	10	8	1	17700	
38	一点吊り	3		10	300	10	8	1	19300	
39	一点吊り	4		10	300	10	8	1	19300	
40	一点吊り	5		10	300	10	8	1	20300	
41	一点吊り	6		10	300	10	8	1	20300	
42	一点吊り	7		10	300	10	8	1	20300	
43	一点吊り	8		10	300	10	8	1	20300	
44	一点吊り	9		10	300	10	8	1	20300	
45	一点吊り	10		10	300	10	8	1	20300	
46	一点吊り	11		10	300	10	8	1	20300	
47	一点吊り	12		10	300	10	8	1	20300	
48	一点吊り	13		10	300	10	8	1	19300	
49	一点吊り	14		10	300	10	8	1	19300	
50	一点吊り	15		10	300	10	8	1	17700	
51	一点吊り	16		10	300	10	8	1	17700	
52	一点吊り	17		10	300	10	8	1	16300	

吊り物機構略仕様(SUBARENA)

No	装 置 名 称	(略称)	寸 法 (mm)	自重 (kg)	荷重 (kg)	速度 (m/min)	ワイヤ径 (mm)	吊数	飛びタツパ (mm)	備考
1	ライトバトン		20000	180	700	10	6	6	14020	
2	バトン		20000	180	300	10	6	6	13780	
3	ライトバトン		18000	180	700	10	6	6	12625	
4	バトン		18000	180	300	10	6	6	13275	
5	ライトバトン		18000	180	700	10	6	6	11230	
6	バトン		20000	180	300	10	6	6	11350	
7	バトン		20000	180	300	10	6	6	11350	
8	サイドライト 上		7100	70	300	10	6	3	11830	
9	サイドライト 下		7100	70	300	10	6	3	11830	
10	サイドスビーカ 上		2400×2000×400	200	1200	4	9	4	12845	
11	サイドスビーカ 下		2400×2000×400	200	1200	4	9	4	12845	

サンアリーナ舞台備品一覧

No	備品	サイズ	数量	保管場所	備考
1	1 平台 3×6 (4寸高)	909 ×1,818 ×121	20	メインアリーナ第2器具庫	
2	2 平台 4×6 (4寸高)	1,212 ×1,818 ×121	20	"	
3	3 開き足 2尺高	400 ×909 ×486	15	メインアリーナ第4器具庫	
4	4 開き足 2尺高	400 ×1,212 ×486	20	"	
5	5 開き足 3尺高	400 ×909 ×789	20	"	
6	6 箱馬	303 ×333 ×181	95	"	
7	7 陰段 (小)	W1,212 H151	2	メインアリーナ第2器具庫	
8	8 " (中)	W1,212 H451	2	"	
9	9 " (大)	W1,212 H755	2	"	
10	10 演台 (メイン)	W2,400 ×D900 ×H890	1	"	
11	11 " (サブ)	W2,200 ×D900 ×H970	1	サブアリーナ北側通路	
12	12 花台 (メイン)	W750 ×D750 ×H600	1	"	
13	13 " (サブ)	W600 ×D600 ×H600	1	"	
14	14 司会台	W750 ×D500 ×H1,150	1	メインアリーナ第2器具庫	
15	15 人形立	L1,818	20	メインアリーナ第4器具庫	
16	16 ウェイト	13kg	20	メイン第4×17 他	
17	17 ステージ用平台3×6 (5寸高)	909 ×1,818 ×151	270	第2器具庫×39、第一倉庫×98、第二倉庫×132	
18	18 ツカミ金具	68 ×30 ×24	75	メインアリーナ第2器具庫	
19	19 イントレ (A2 枠)	1,524 (60") ×1,524 (60")	160	"	
20	20 イントレ	1,524 ×470	2	"	
21	21 ジャッキベース	140 ×140 ×406 (605)	300	"	
22	22 ジャッキベース用コンパネ	300 ×300	300	"	
23	23 筋交い 平台用	L=1,818	238	"	一部第一倉庫
24	24 " 平台端用	L=1,790	42	"	"
25	25 " 天板用	L=1,832	24	"	
26	26 " 半間用	L=940	3	"	
27	27 天板	1,800 ×500	20	メイン第2×15、第3×7	
28	28 イントレジョイント		24	メインアリーナ第2器具庫	
29	29 大引き	L=1,818	150	第2器具庫、第1倉庫 中×131、端×19	
30	30 ステージ用ケコミ (黒布)	9,000 ×1,800	3	メインアリーナ第2器具庫	
31	31 ステージ用階段	1,818 ×3,333 (11 段)	3	第一倉庫 (外)	
32	32 ステージ用スロープ	1,818 ×1,818	1組	"	
33	33 ボータブルステージ	1,200 ×2,400 ×900	70	メイン第2×4 1、サブ第1×30	
34	34 ボータブルステージ用ケコミ (ボード)	1,200 ×900	52	メイン第2×29、サブ第1×22	NG ×1
35	35 ボータブルステージ用階段	800 ×1,000 (4 段)	4	メイン第2×2、サブ第1×2	
36	36 金屏風	757 ×2,700 6 曲	1双	メインアリーナ第2器具庫	
37	37 一文字幕 (メイン)	W20,000 ×H5,000	1	"	
38	38 "	W20,000 ×H4,500	2	"	
39	39 袖幕 (メイン)	W4,000 ×H10,000	2組	"	
40	40 引割幕 (メイン)	W11,000 ×H10,000	1組	"	
41	41 大黒幕 (メイン)	W11,000 ×H10,000	1組	"	
42	42 ホリゾン트幕 (メイン)	W20,000 ×H10,000	1	"	
43	43 スクリーン	W4,880 ×H3,970	1	"	
44	44 地絨 (黒)	14,000 ×10,000	1	"	
45	45 地絨 (グレイ)	14,000 ×10,000	1	"	
46	46 国旗	1,750 ×2,625	2	メイン第4器具庫、サブ倉庫 4	
47	47 県旗	1,750 ×2,626	1	"	
48	48 一文字幕 (サブ)	W20,000 ×H3,500	2	サブアリーナ倉庫 4	
49	49 袖幕 (サブ)	W3,500 ×H8,000	2組	"	
50	50 大黒幕 (サブ)	W20,000 ×H8,000	1	"	
51	51 ホリゾン트幕 (サブ)	W20,000 ×H8,000	1	"	
52	52 姿見	W490 ×H1,630	4	メインアリーナ控室	
53	53 ハシゴ	H5,800 ~7,300	1	メインアリーナ第2器具庫	
54	54 脚立	H3,500	1	"	
55	55 "	H3,000	1	"	
56	56 床養生用コンパネ	940 ×840 ×10	2,120	メイン6 搬入口外×2,100 サブ第1×20	

サンアリーナ舞台照明設備一覧

メインアリーナ	調光卓	PAREITUS- 「(ガンマ)」	プリセットフェーダー	60ch×3段	
			サブマスターフェーダー	20ch×50ページ	
			記憶容量	1000シーン	
			バックアップ	3.5インチFD	
	移動卓		プリセットフェーダー	72ch×2段	
		Express72/144	サブマスターフェーダー	24ch×10ページ	
			記憶容量	600シーン	
			バックアップ	3.5インチFD	
		LA 1	20A T型コンセント	3kw× 8回路(各3口)	
		LA 2	"	3kw×12回路(各3口)	
サブアリーナ	負荷設備	LA 3	"	3kw×12回路(各3口)	
		LA 4	"	3kw×12回路(各6口)	
		SLA 上	"	3kw× 4回路(各3口)	
		SLA 下	"	3kw× 4回路(各3口)	
		LB 1	"	3kw× 8回路(各3口)	
		LB 2	"	3kw× 8回路(各3口)	
		LB 3	"	3kw× 8回路(各6口)	ウォールコンセントと切替
		SLB 上	"	3kw× 4回路(各3口)	
		SLB 下	"	3kw× 4回路(各3口)	
		LC 1	"	3kw× 8回路(各3口)	
サブアリーナ	調光卓	LC 2	"	3kw× 8回路(各3口)	
		LC 3	"	3kw× 8回路(各3口)	
		LC 4	"	3kw× 8回路(各3口)	
		壁コンセント	30A C型コンセント	3kw×24回路(各1口)	8回路はLB3と切替
		"	60A C型コンセント	6kw×8回路(各1口)	直回路
			プリセットフェーダー	30ch×2段	
		PASTEL PLENO	サブマスターフェーダー	20ch	
			記憶容量	20シーン×10ページ	3場面
			バックアップ	PCに記憶	
		LA 1	20A T型コンセント	3kw×8回路(各3口)	
サブアリーナ	負荷設備	LA 2	"	3kw×8回路(各3口)	
		LA 3	"	3kw×8回路(各3口)	
		SLA 上	"	3kw×4回路(各3口)	
		SLA 下	"	3kw×4回路(各3口)	
		壁コンセント	30A C型コンセント	3kw×8回路(各1口)	
		"	60A C型コンセント	6kw×4回路(各1口)	直回路

サンアリーナ照明機材一覧

No	名称	仕様	型番	数量	メインアリーナ	サブアリーナ
1	PAR64	5N (8")	NQ30631BP	79	搬入事務所×65	倉庫4×14
2	//	5M (8")	//	28	// ×16	// ×12
3	//	1N (8")	//	24	// ×24	
4	1.5kwフレネル	1.5kw/ハログン (8")	NQ30344	16	第2器具庫	
5	1kwフレネル	1kw/ハログン (8")	NQ30138K	64	// ×52	倉庫4×12
6	1kw凸	1kw/ハログン (8")	NQ30137K	120	搬入事務所×18、外倉庫×96	// ×6
7	エフェクトスポット	2kw/ハログン (EQS)	NQ30840	4	メインG搬入口外倉庫	
8	//	1kw/ハログン (EQS)	NQ30830Z	4	外倉庫×2	倉庫4×2
9	スパイラルマシン	EMSタイプ	NK30832	4	搬入事務所×3、外倉庫×1	
10	先玉	4" (OLタイプ)	NK30837	2	// ×2	
11	//	6" (OLタイプ)	NK30838	2	// ×2	
12	//	8" (OLタイプ)	NK30839	4	外倉庫×4	
14	ステージビーム	500w/ハログン	NQ30682P	38	G搬入口外倉庫	
15	ハイカッター	1kw	NQ30546	47	//	
16	ハイスタンド	1355mm～3020mm	NK32123	22	搬入事務所×6、外倉庫×12	倉庫4×4
17	ロースタンド	935mm～1505mm	NK32021	15	// ×4、// ×9	// ×2
18	フロアベース	Φ200mm丸型	NK32020	18	搬入事務所×14	// ×4
19	3連アーム	830mm	NK32920	12	// ×4	// ×8
22	ファン	大型ジェットファン		5	//	倉庫4×1
23	介錯棒	3段アルミ製		4	第2器具庫×2、搬入事務所×1	倉庫4×1
24	クセノンピン	2kw	2008SR	10	映写室×2、ピンルーム×4	ピンルーム×2、スカイデッキ倉庫×2
25	//	3kw	3001SR	4	ピンルーム	
26	延長ケーブル	C型60A 10m		8	搬入事務所×4	倉庫4×4
27	//	// 30m		8	// ×4	// ×4
28	//	C型30A 5m		34	// ×15、外倉庫×14	// ×5
29	//	// 10m		50	// ×30	// ×20
30	//	// 20m		15	// ×10	// ×5
31	//	T型20A 3m		34	// ×20	// ×14
32	//	// 5m		20	// ×10	// ×10
33	//	// 10m		12	// ×10	// ×2
34	//	平行 10m		6	// ×6	
35	コンセントボックス	60C→30C×2 1m		8	// ×5	// ×3
36	変換ケーブル	30C→20T 1m		30	// ×20	// ×10
37	//	// 5m		1	//	
38	//	30C-20T×2 1m		26	// ×10	// ×16
39	//	20T-20T×2 1m		60	// ×40	// ×20
40	//	// 3m		8	//	
41	//	C-平×2		8	//	
42	//	T-平		6	//	
43	//	平-T		1	//	
44	DMXスプリッター	(1in-4out)×2ch(5pin)	TTL DS8-R	2	//	
45						
46						

メインアリーナ音響常設備品

名称	品番	数量	場所	備考
音響調整卓	YAMAHA LS9-32	1	調整室	Analog 32in
拡張マトリクス	YAMAHA DME64+MDN1	1	"	
デジタルプロセッサー	TOA D-2008SP	2	出力制御室	
デジタルプロセッサー(非常放送用)	YAMAHA SP2060	1	"	
パワーアンプ	TOA DA-550F	14	"	
"	TOA DA-250F	9	"	
"	YAMAHA PC-2002	5	"	ウォールコンセント用
"	TOA DA-250D	1	調整室	調整室モニター用
フライング サブウーファー	SR-C15B	2×2	倉庫	
" メイン遠距離	SR-C8L	6×2	倉庫	
" メイン近距離	SR-C8S	2×2	倉庫	
" 外向き補助	HX-5B	1×2	倉庫	
センタークラスター 遠距離	SR-C8L	2×8	センター固定フレーム	8方向
" 近距離	SR-C8S	2×8	"	"
" 下向き	SR-F09	1	"	高域のみ
客席	HX-5B	2×16	天井	
天井埋め込みスピーカー	YAMAHA S2X	4×2	"	館内放送・非常放送用
調整室モニタースピーカー	YAMAHA NS-10M	2	調整室	
ワイヤレスダイバシティチューナ	audio-technica ATW-R92	2	"	
チャイム音源	Roland AR-3000R	1	"	
エアモニ用マイク	Erectro-Voice RE-18	2	4階	
フライング中～遠距離用客席サイト向け	TW-Audio M15	6	可動型フライングフレーム	
フライング中抜け用	TW-M8	2	可動型フライングフレーム	
パワーアンプ	Powersoft K3DSP	2		
パワーアンプ	Powersoft M28QDSP	1		

サブアリーナ音響常設備品

品名	仕様	数量	場所	備考
音響調整卓	YAMAHA LS9-32	1	放送室	Analog 32in
デジタルプロセッサー	YAMAHA DME24	1	"	Analog 8out
"	TOA D-2008SP	1	"	TOAラインアレイ用
パワーアンプ	TOA DA-550F	2	"	SR-C8L、C8S用
"	TOA DA-250F	1	"	HX-5B用
"	TOA DA-150F	1	"	ウォールコンセント用
"	YAMAHA PC2002	2	"	シーリングSP用
フライングスピーカー遠距離	TOA SR-C8L	4×2	フライングフレーム	
フライングスピーカー近距離	TOA SR-C8S	4×2	"	
サイドフィル/フォロー	TOA HX-5B	2×2	"	
シーリングスピーカー	Electro-Voice Musicaster100	3×3	天井埋め込み	
放送室モニタースピーカー	YAMAHA MS20S	2	放送室	アンプ内臓
ワイヤレスダイバシティチューナ	SONY WRR-840	2	"	
アンテナディバイダ	SONY WD-820	1	"	
ワイヤレスアンテナ	SONY AN-820	4	放送室×2、アリーナ壁面×2	
CDプレーヤー	TASCAM CD-401	1	放送室	CD-R非対応
カセットデッキ	TASCAM 122mkII	2	"	
グラフィックイコライザ	YAMAHA Q2031	2	"	

サンアリーナ音響備品一覧

品名	仕様	数量	メインアリーナ	サブアリーナ	備考
移動用ミキサー	YAMAHA MX12/6	2	搬入事務所×1	放送室×1	
モニタースピーカー	YAMAHA SM12H II	5	搬入事務所×3	倉庫4×2	スタンド×4
モニタースピーカー	YAMAHA MS60S	2	搬入事務所		パワード
マイクروفोन	SHURE SM57-LC	6	搬入事務所×4	放送室×2	
マイクروفोन	SHURE SM58-LC	6	搬入事務所×4	放送室×2	
マイクروفोन	AKG C451EB comb	8	搬入事務所×4	放送室×4	
マイクروفोन	RAMSA WM-D65	4	搬入事務所×2	放送室×2	スイッチ付き
ワイヤレスマイク	audio-technica ATW-T94B	4	調整室 マイクケース		
ワイヤレスマイク	audio-technica ATW-T93B	2	調整室 マイクケース		ピンタイプ
ワイヤレスマイク	SONY WRT-307	3		放送室	
ワイヤレスマイク	SONY WRT-320	4		放送室	ピンタイプ
マイクススタンド	K&M ST-210	13	搬入事務所×8	放送室×5	
マイクススタンド	高砂 MF-22TM	9	搬入事務所×4、外倉庫×3	放送室×2	
マイクススタンド	高砂 MF-230	3	搬入事務所		フレキ
マイクススタンド	高砂 MS-404	4	搬入事務所×2	倉庫4×2	卓上
16chドラムマルチ(30m)	CANARE 16R30D	2	搬入事務所		※壁マルチとは接続不可
16chドラムマルチケーブル(30m)	CANARE 16C3DE3	4	搬入事務所×3	倉庫4×1	
16chドラムマルチボックス	CANARE 16J12F12	5	搬入事務所×4	倉庫4×1	
マイクケーブル 5m		13	搬入事務所×3	倉庫4×10	
マイクケーブル 10m		35	搬入事務所×20	倉庫4×15	
マイクケーブル 20m		25	搬入事務所×10	倉庫4×15	
11-12スピーカーケーブル10m		8		放送室	4ピンキヤノン
11-12スピーカーケーブル20m		2		放送室	4ピンキヤノン
47-12スピーカーケーブル10m		6		放送室	4ピンキヤノン
47-47スピーカーケーブル1m		2		放送室	
CDレコーダー	CD-RW900SL	1	搬入事務所×1		
CDプレーヤー	TASCAM CD-401mk II	4	搬入事務所×1、ワゴン×1	放送室×1、ワゴン×1	※CD-R再生不可
MDレコーダー	TASCAM MD-350	1	搬入事務所×1		
MDレコーダー	TASCAM MD-501	2	搬入事務所×1	放送室×1	※LPモード再生不可
カセットデッキ	TASCAM 322	1	搬入事務所×1		
インカムマイクステーション	MS-702	32		1	
インカムヘルムホン	RS-602	20	12	8	
インカムステーション	KB-702+V-BOX	10	6	4	
インカムヘッドセット	CC-100	30	18	12	
インカム電話受話型ヘッドセット	HS-6	2	2		
インカム握りハンドルマイク	PT-7	5	4	1	
特型6ピンXLR延長ケーブル10m	L-4E3-2AT	5		5	
特型6ピンXLR延長ケーブル20m	L-4E3-2AT	5		5	

サンアリーナ備品一覧

備品名	サイズ	数量	保管場所
ギャラリーパーネル	W900×H2,100	279	メイン第2×81、サブ第1×198
ギャラリーパーネル(ドア付)	W900×H2,100 ドアW600	6	メイン第2×4、サブ第1×
ベース		298	メイン第2×56、サブ第1×242
アーム (ストレート)		298	メイン第2×61、サブ第1×237
アーム (L字型)		15	メイン第2×10、サブ第1×5
アーム (T字型)		10	メイン第2×2、サブ第1×8
アーム (十字型)		10	メイン第2×1、サブ第1×9
アーム (フリー)		4	サブアリーナ第1器具庫
エンドカバー (ストレート)		10	"
エンドカバー(十字型)		15	"
CBフック		250	国際会議同時通訳室
ピクチャーハンガー	1.5φワイヤー L=2,000	200	"
ハロゲンランプ		200	"
連結コード		220	"
コンセントプラグ		440	"
フィードインキャップ		30	"
机	W1,800×D450×H700	204	メイン第4器具庫×60、1F自販機コーナー裏72、2Fサブ観客席前72
イス	W470×D420×H760	3,620	メイン第3器具庫×3,200、1F自販機コーナー裏300、2Fサブ観客席前120