


厚生棟地下1階平面図

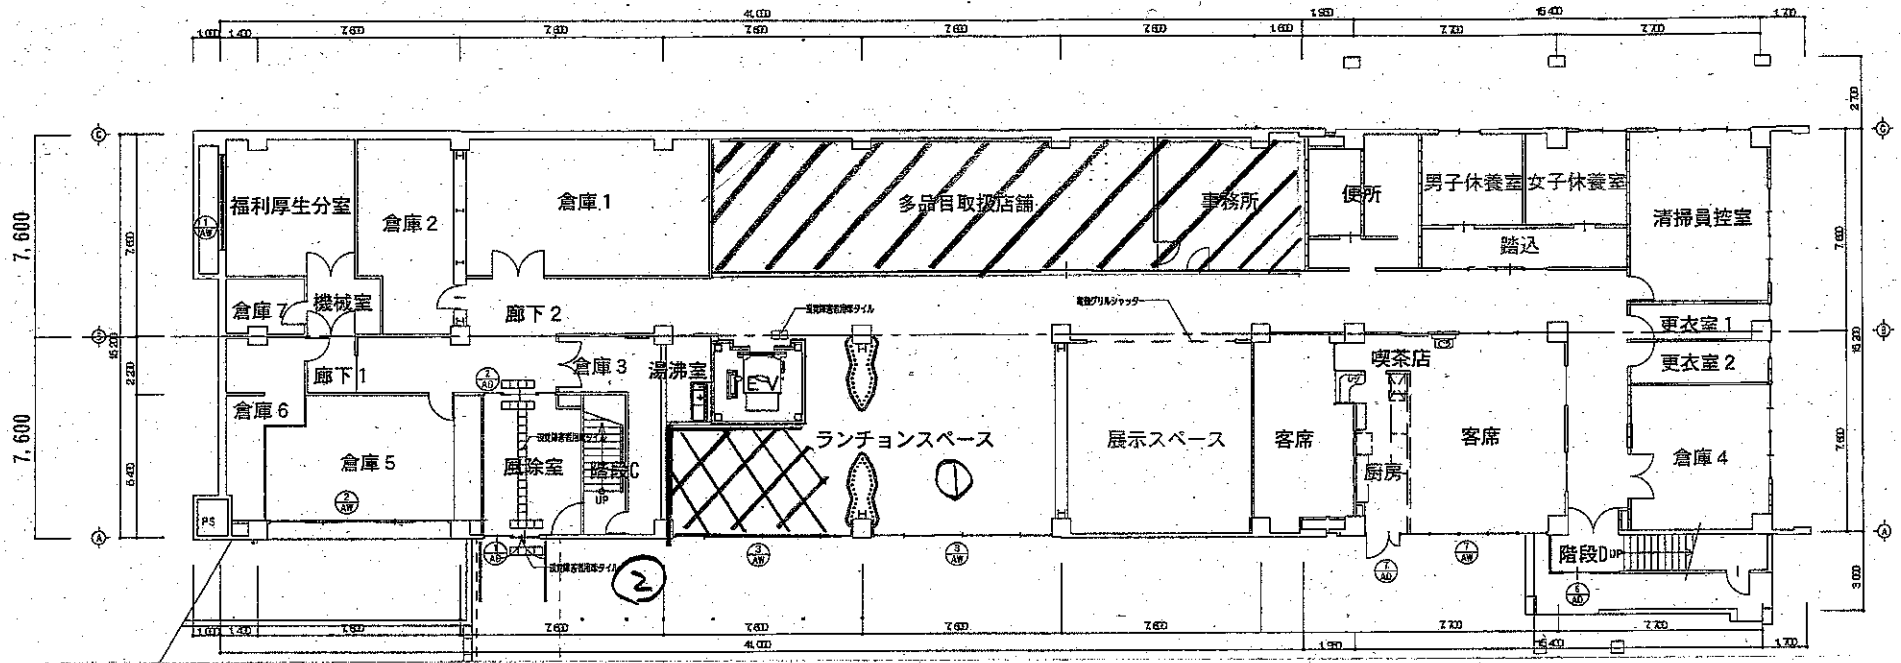

 店舗及び事務所

 自販機コーナー

① 簡易売店を設置する場合の営業予定箇所

② 移動販売車を使用する場合の営業予定箇所