


高畑山  
773.3  
関東政百年記念林  
神大滝線

観音山生活環境保全林



工事名	平成30年度災害緩衝林整備事業 第四 2号工事(妹児川)		
図面名	位置図		
年月日			
尺度	1:50000	図面番号	1
会社名			
事務所名	市	四日市農林事務所	

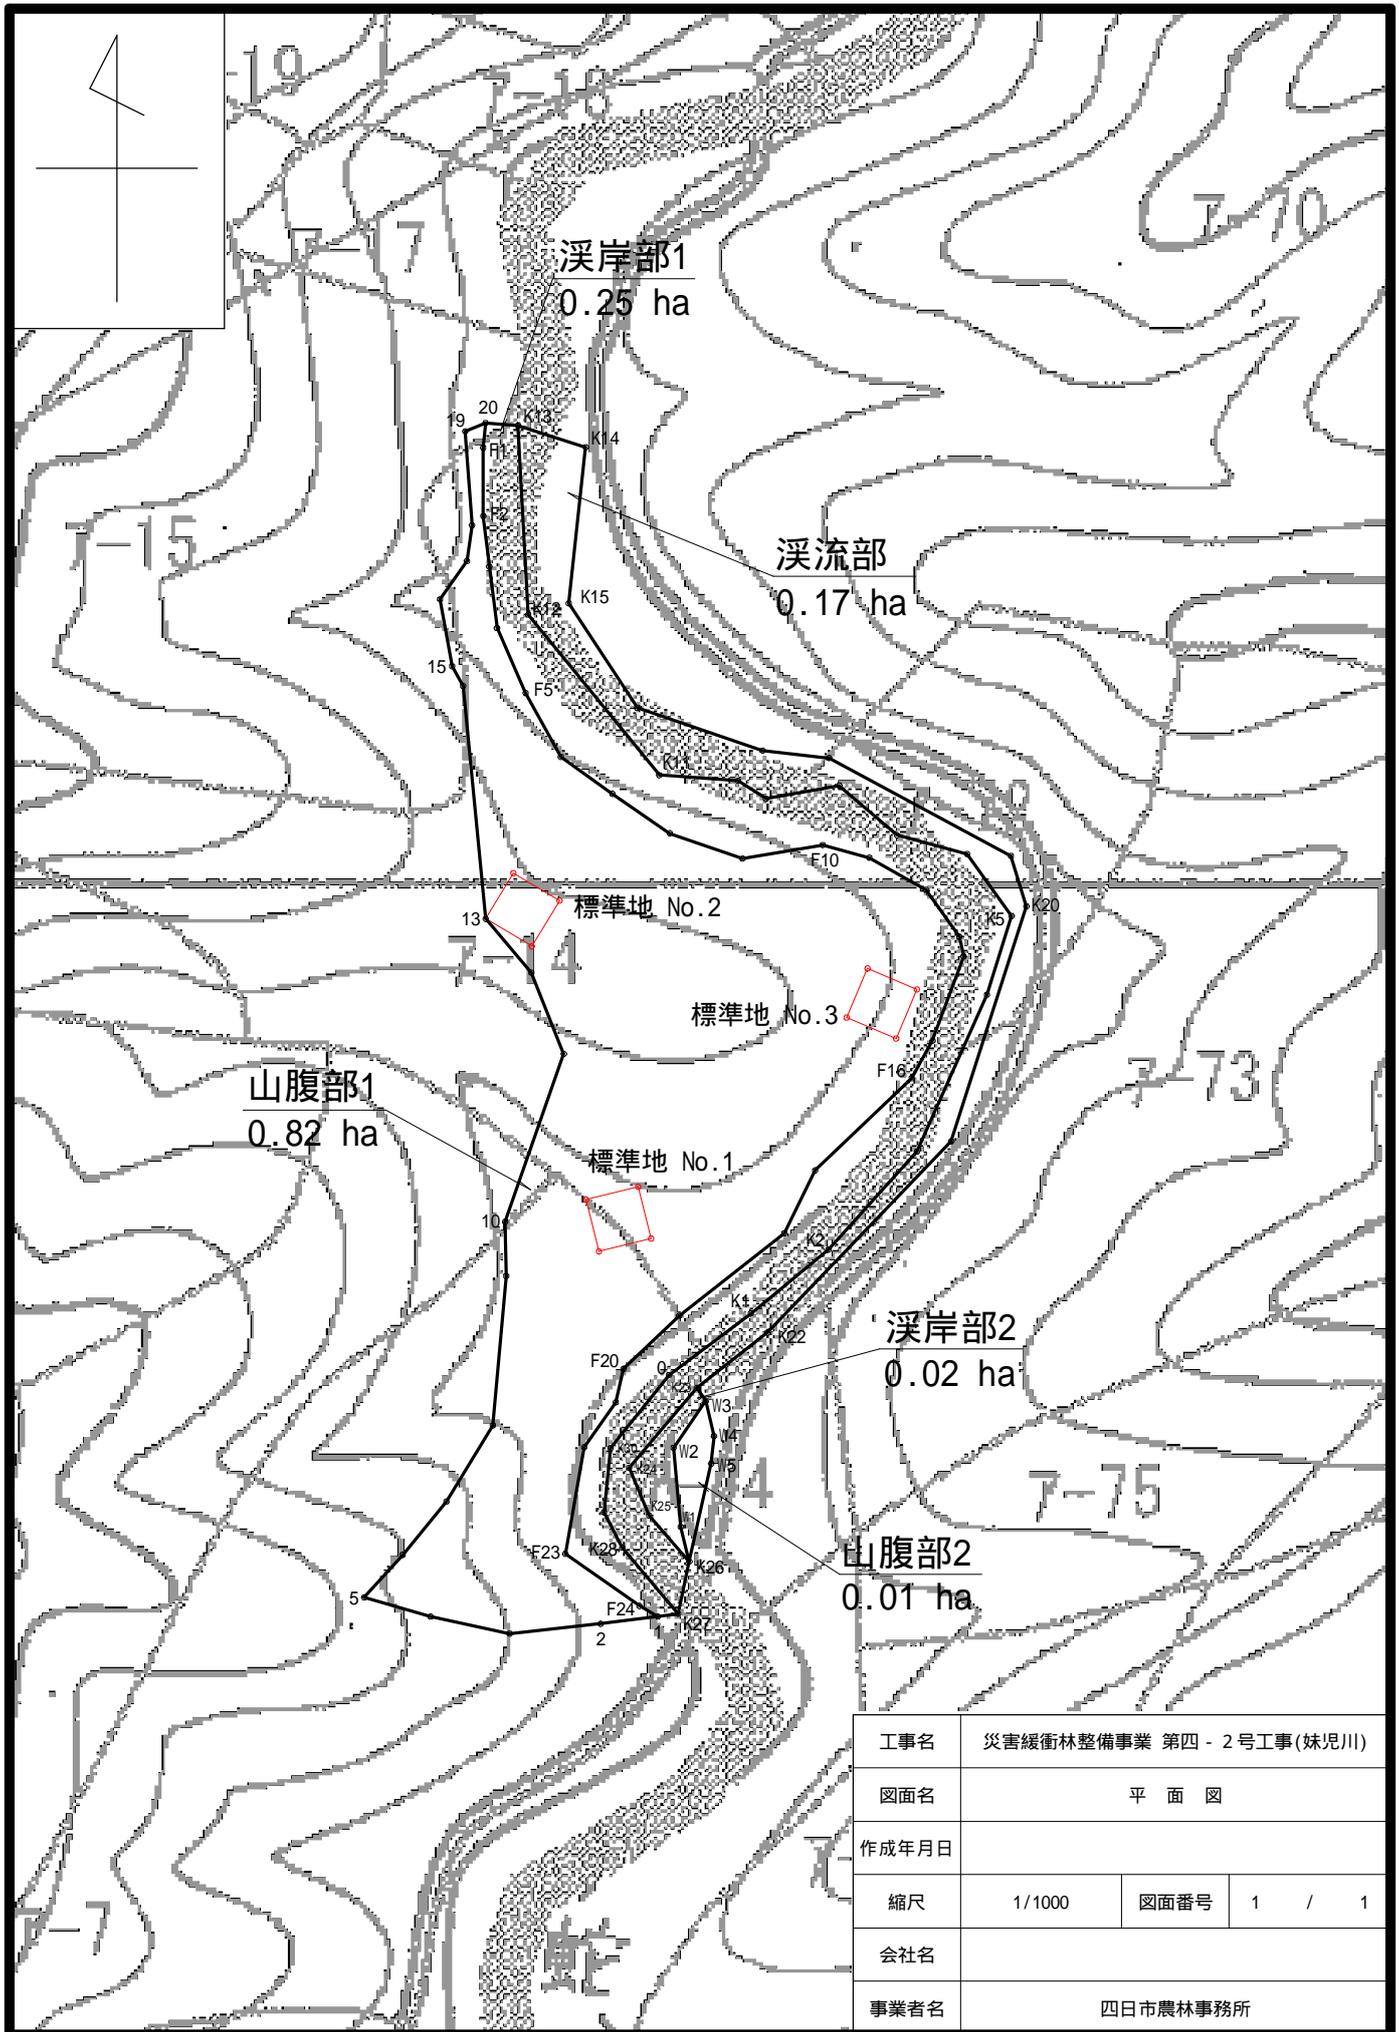


工事名	災害緩衝林整備事業 第四 - 2号工事(妹児川)		
図面名	平面図		
作成年月日			
縮尺	1/1000	図面番号	1 / 1
会社名			
事業者名	四日市農林事務所		

# 溪流部 危険木除去

妹児川

整備前

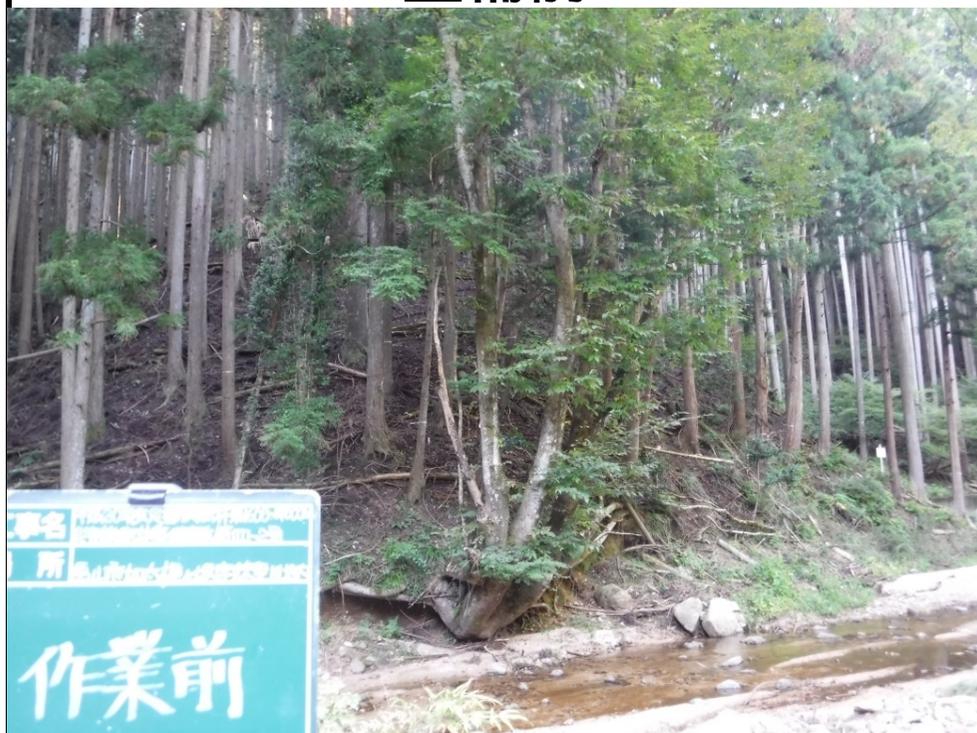

整備後



# 溪岸部 調整伐

妹児川

整備前



整備後



# 山腹部 調整伐

妹児川

整備前



整備後



# 山腹部 土砂止め設置

妹児川

整備後



# 伐採作業状況

妹児川



# 搬出作業状況

