


位置図

S=1/50000



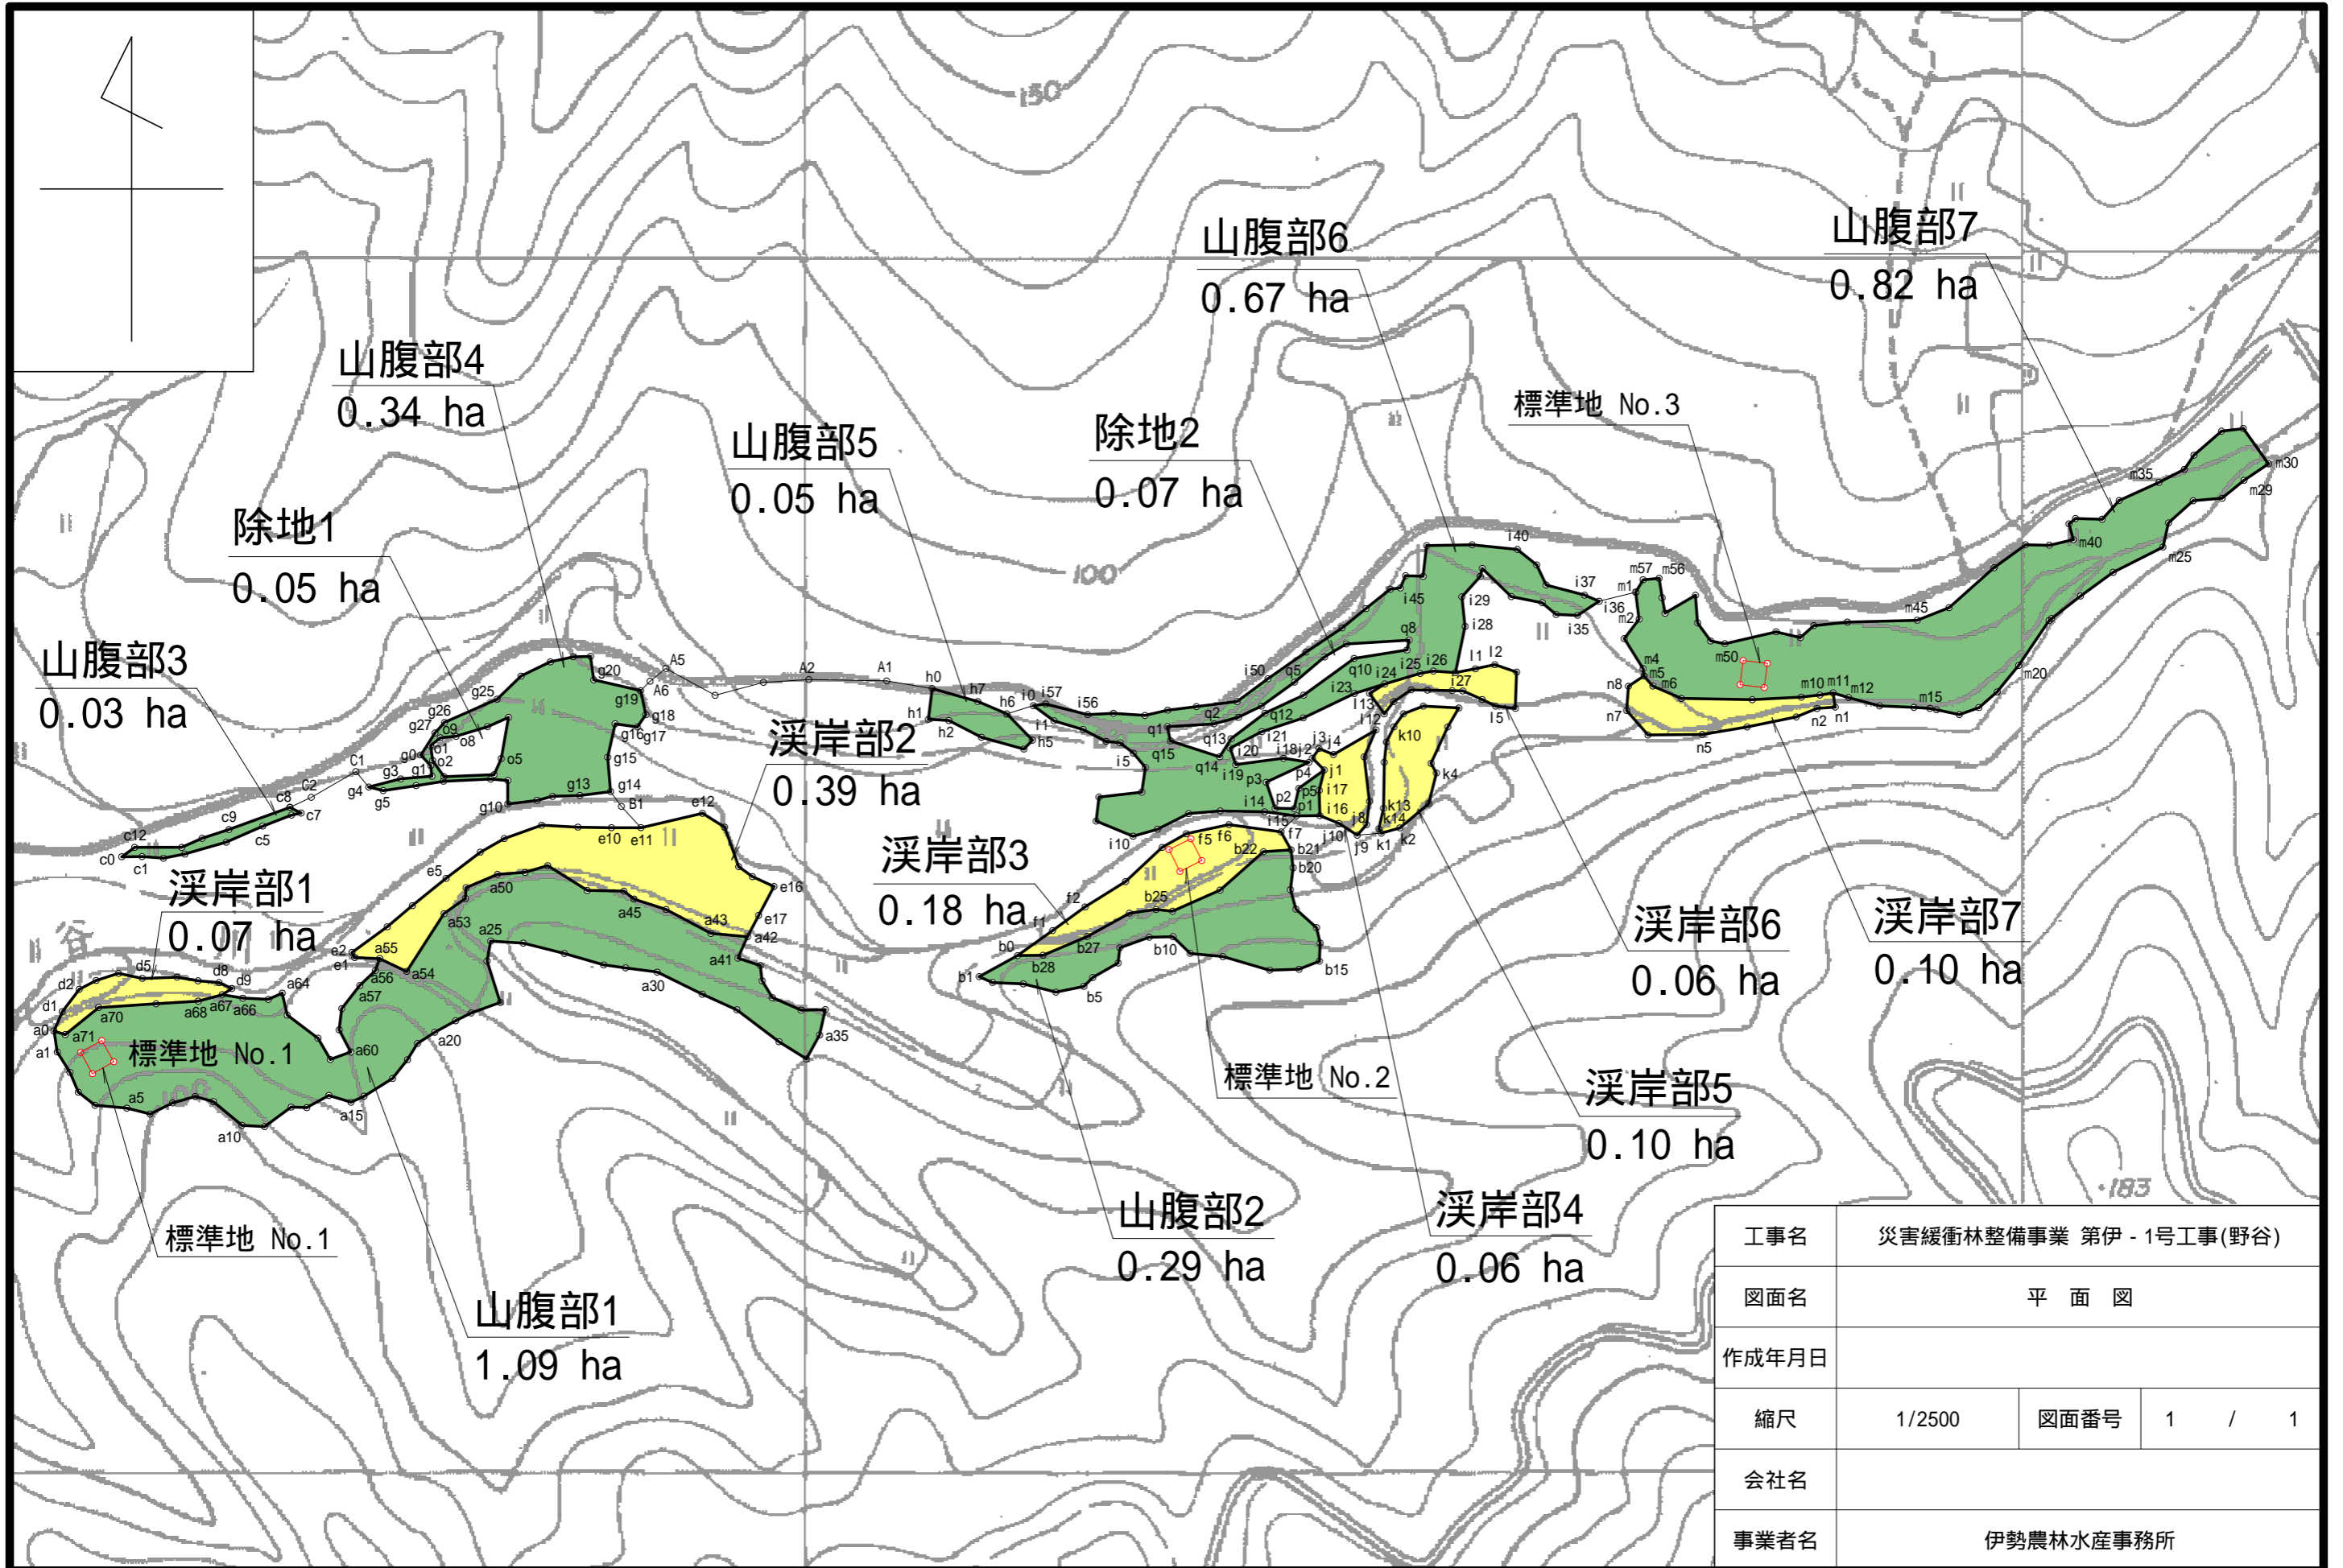

山腹部6 0.67 ha

山腹部7 0.82 ha

山腹部4 0.34 ha

除地1 0.05 ha

山腹部3 0.03 ha

除地2 0.07 ha

標準地 No.3

山腹部5 0.05 ha

溪岸部2 0.39 ha

溪岸部3 0.18 ha

標準地 No.2

山腹部2 0.29 ha

溪岸部4 0.06 ha

溪岸部6 0.06 ha

溪岸部7 0.10 ha

溪岸部1 0.07 ha

標準地 No.1

山腹部1 1.09 ha

溪岸部5 0.10 ha

工事名	災害緩衝林整備事業 第伊 - 1号工事(野谷)		
図面名	平面図		
作成年月日			
縮尺	1/2500	図面番号	1 / 1
会社名			
事業者名	伊勢農林水産事務所		

溪流部 危険木除去

野谷

整備前



整備後



溪岸部 調整伐

野谷

整備前



整備後



山腹部 調整伐

野谷

整備前



整備後



山腹部 土砂止め設置

野谷

整備後



伐採作業状況

野谷



山腹引上作業状況

