



位置図

奥山東通り
大紀町野原字奥山東通り

1/50,000

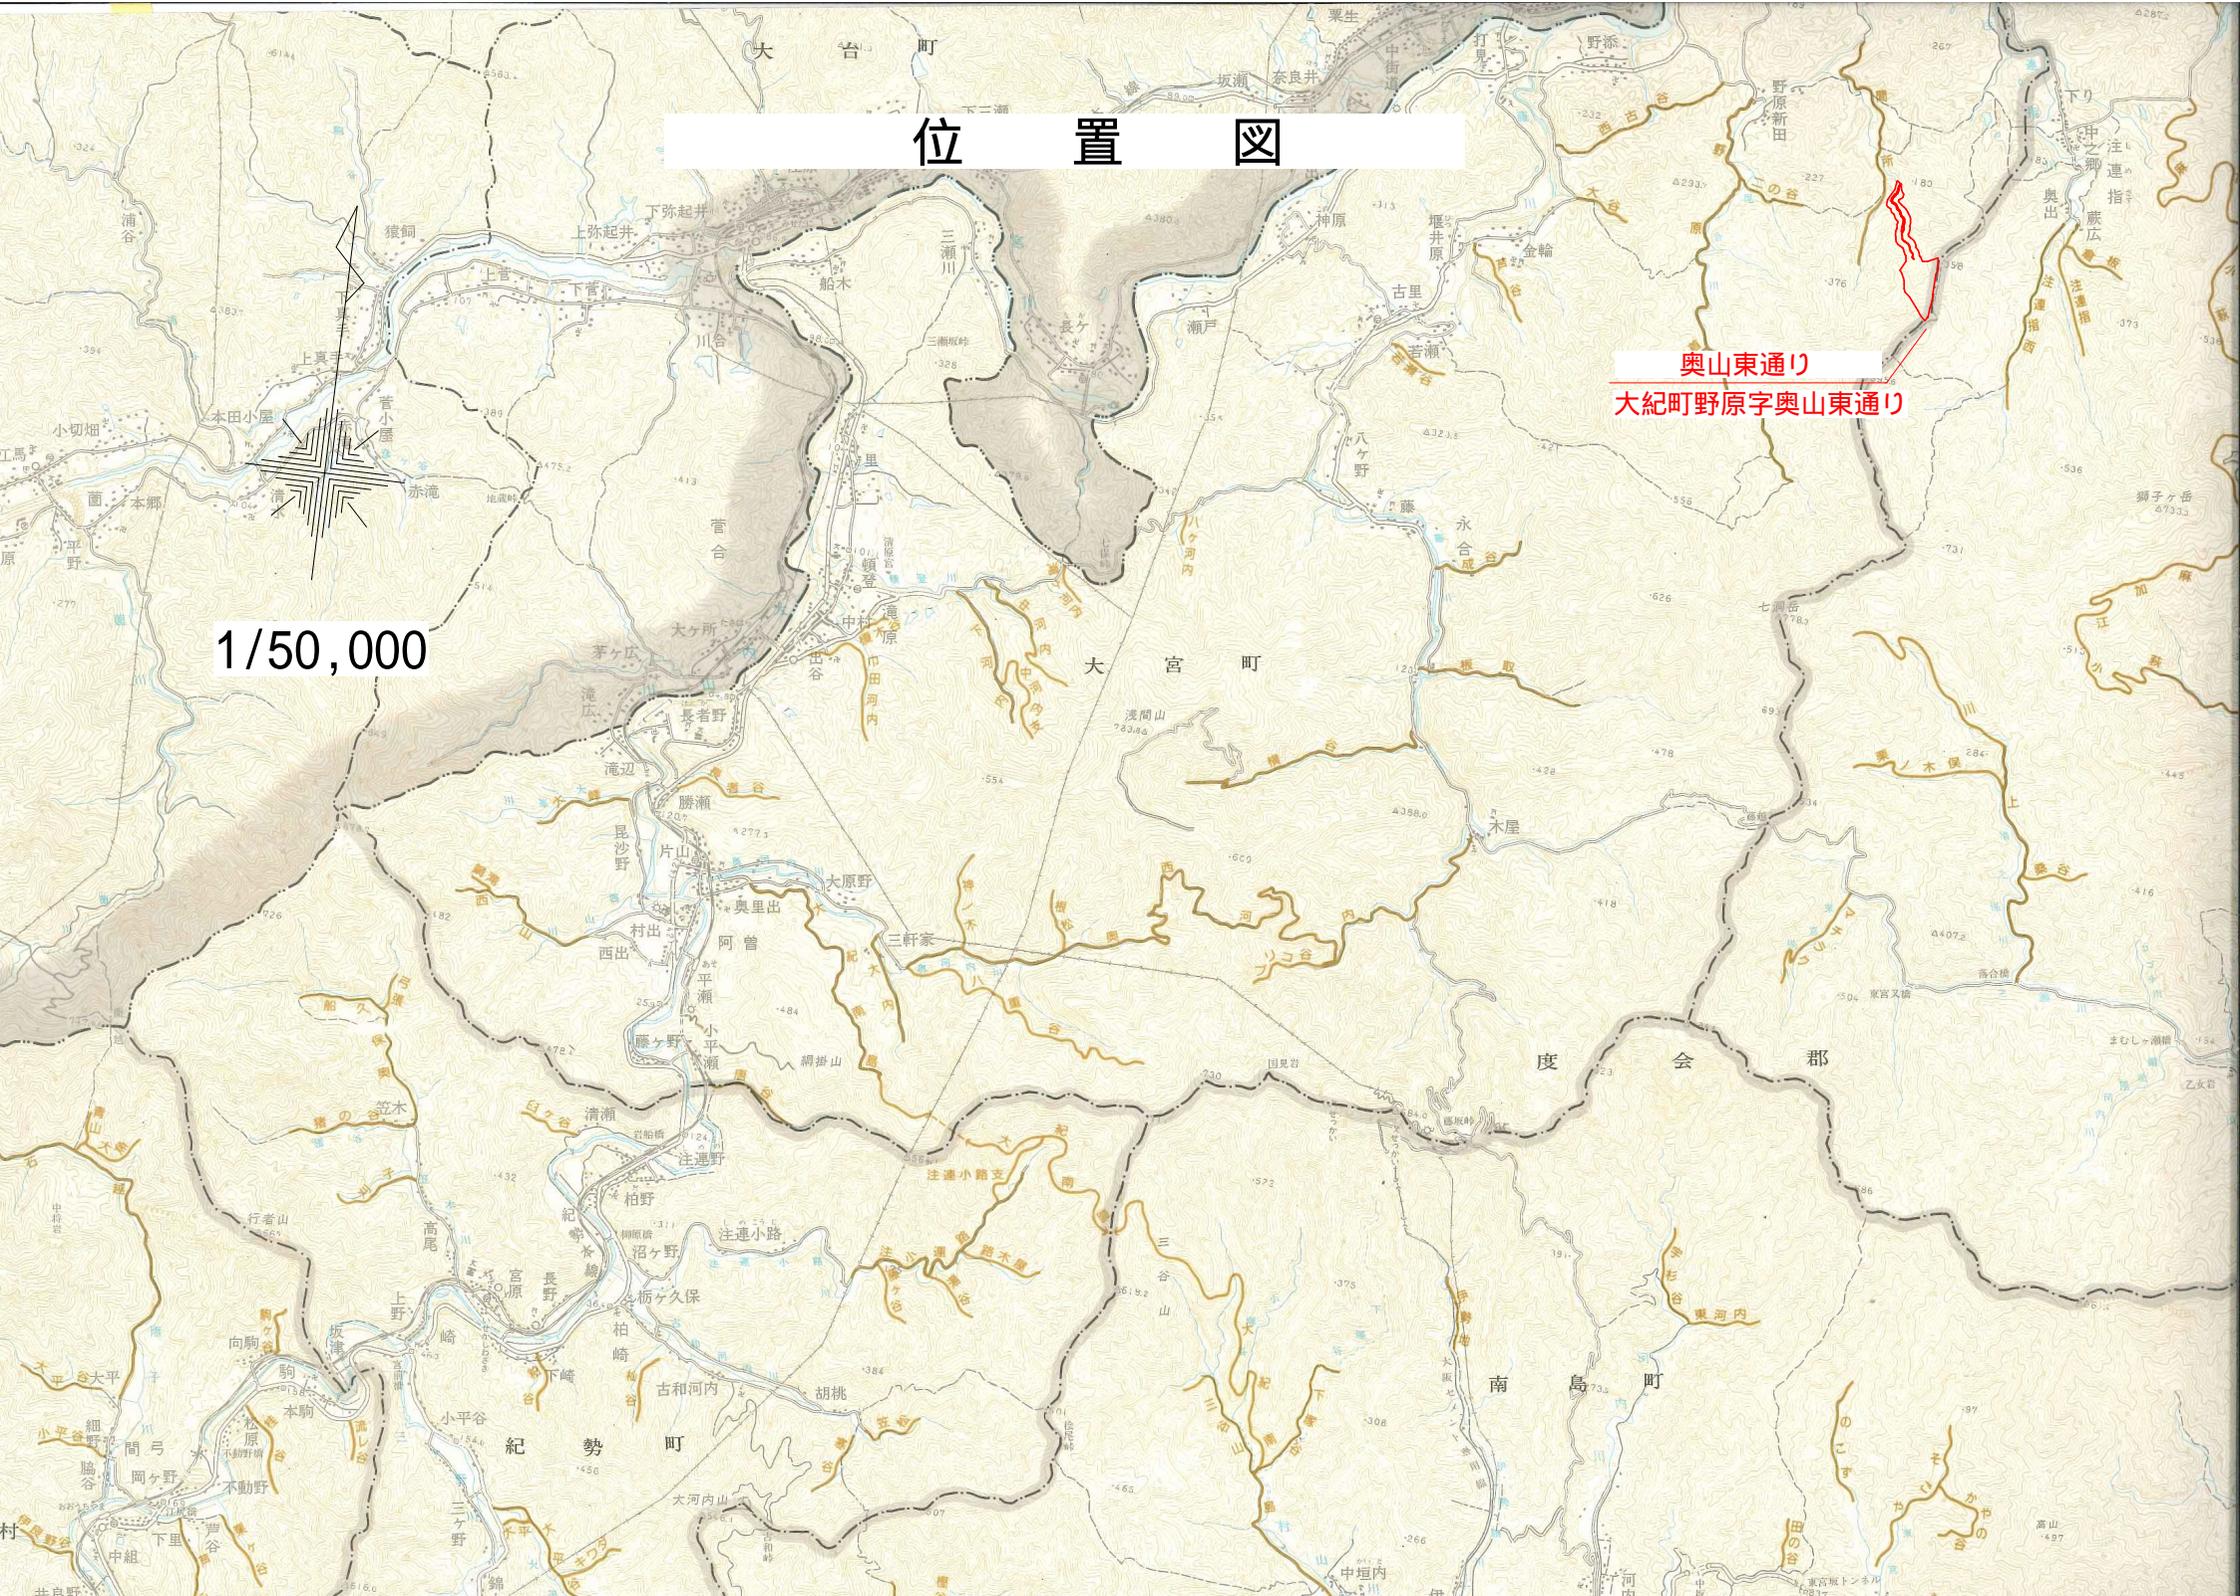

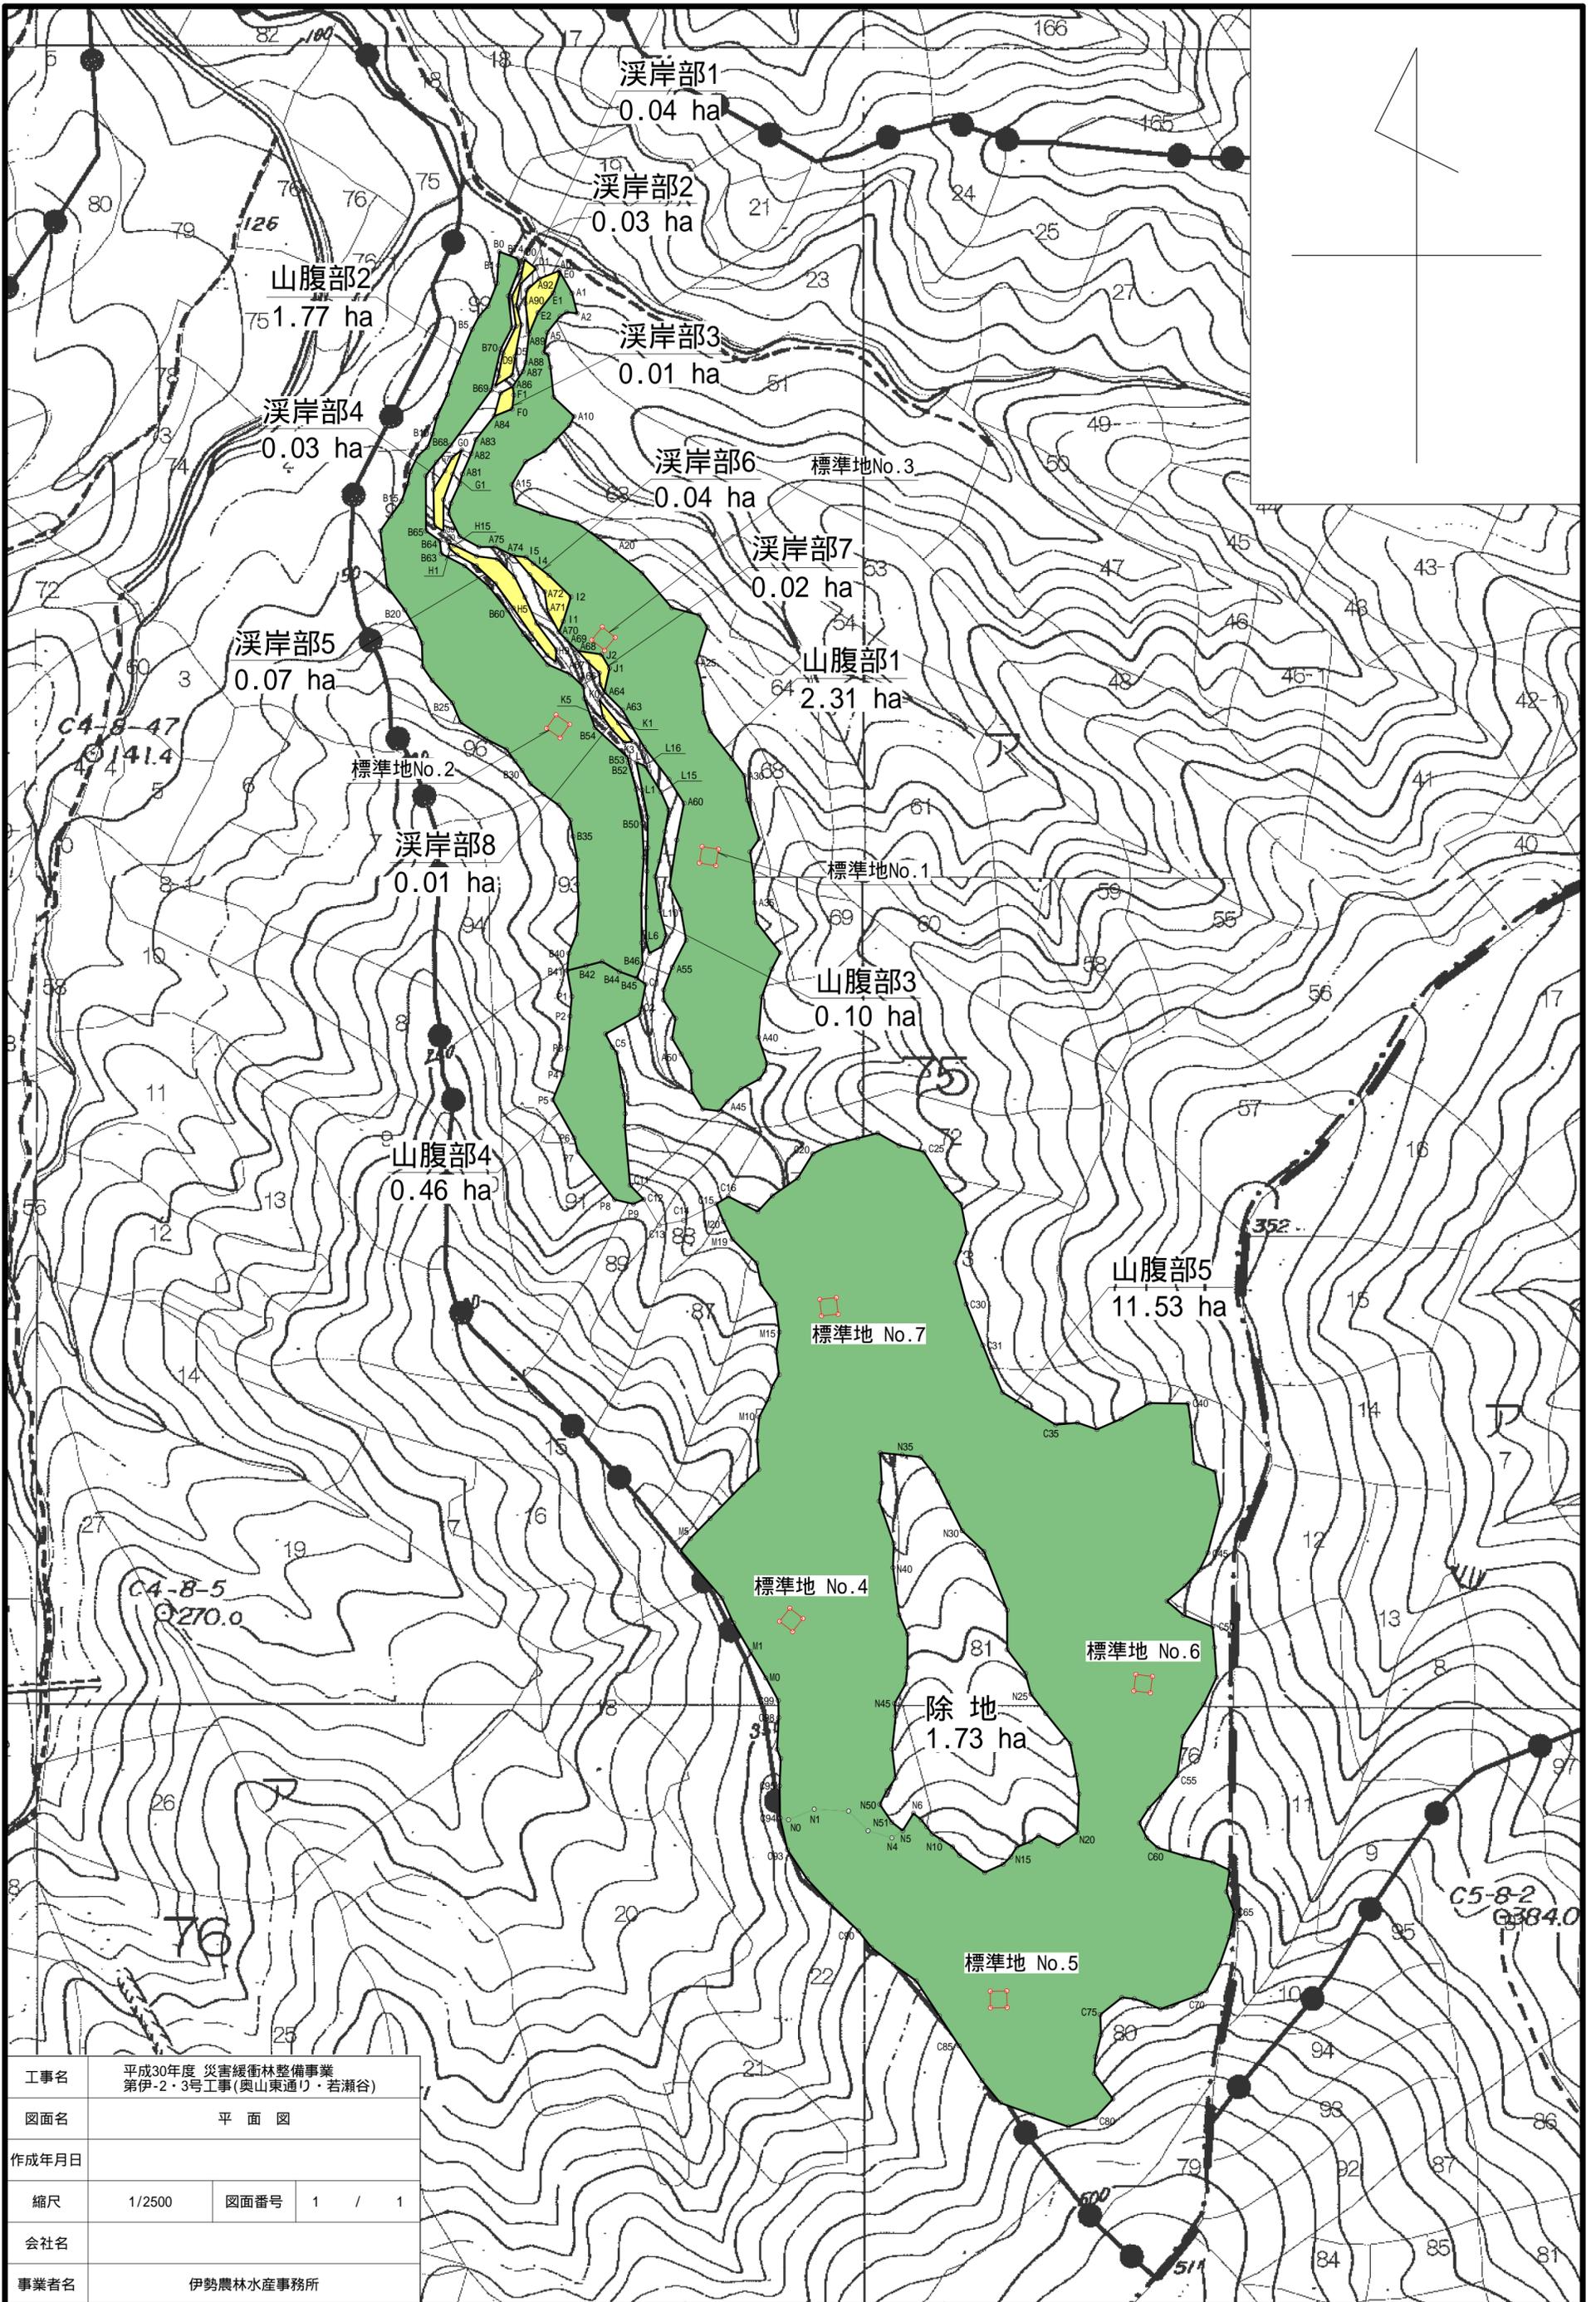

工事名	平成30年度 災害緩衝林整備事業 第伊-2・3号工事(奥山東通り・若瀬谷)		
図面名	平面図		
作成年月日			
縮尺	1/2500	図面番号	1 / 1
会社名			
事業者名	伊勢農林水産事務所		


溪流部 危険木除去

奥山東通り

整備前



整備後

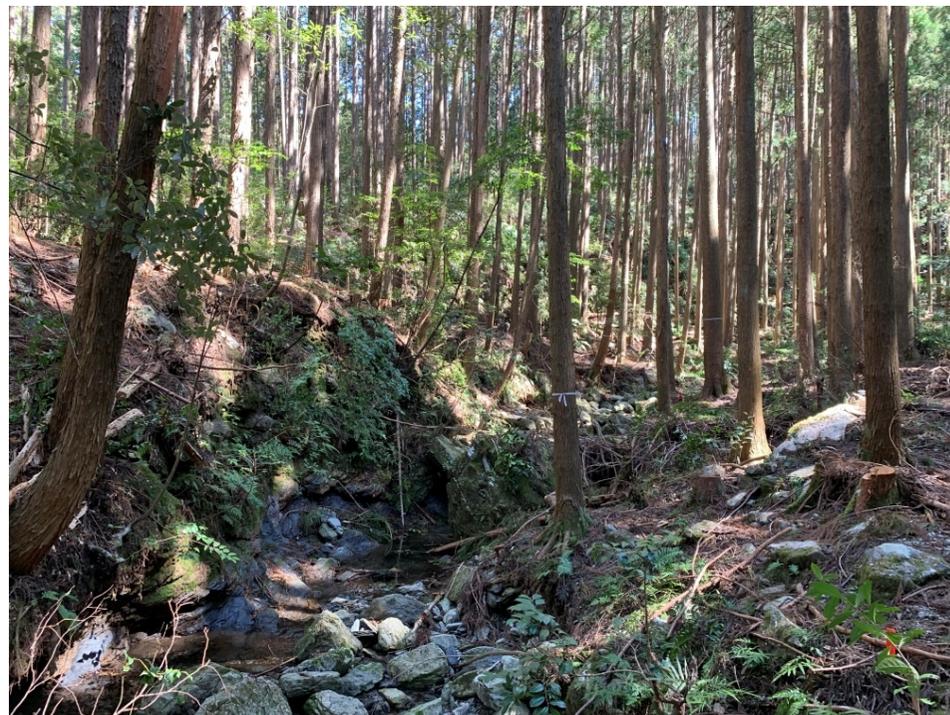

溪岸部 調整伐

奥山東通り

整備前



整備後



山腹部 調整伐

奥山東通り

整備前



整備後



伐採作業状況

奥山東通り



集材作業状況

