



位置図

S=1/50000

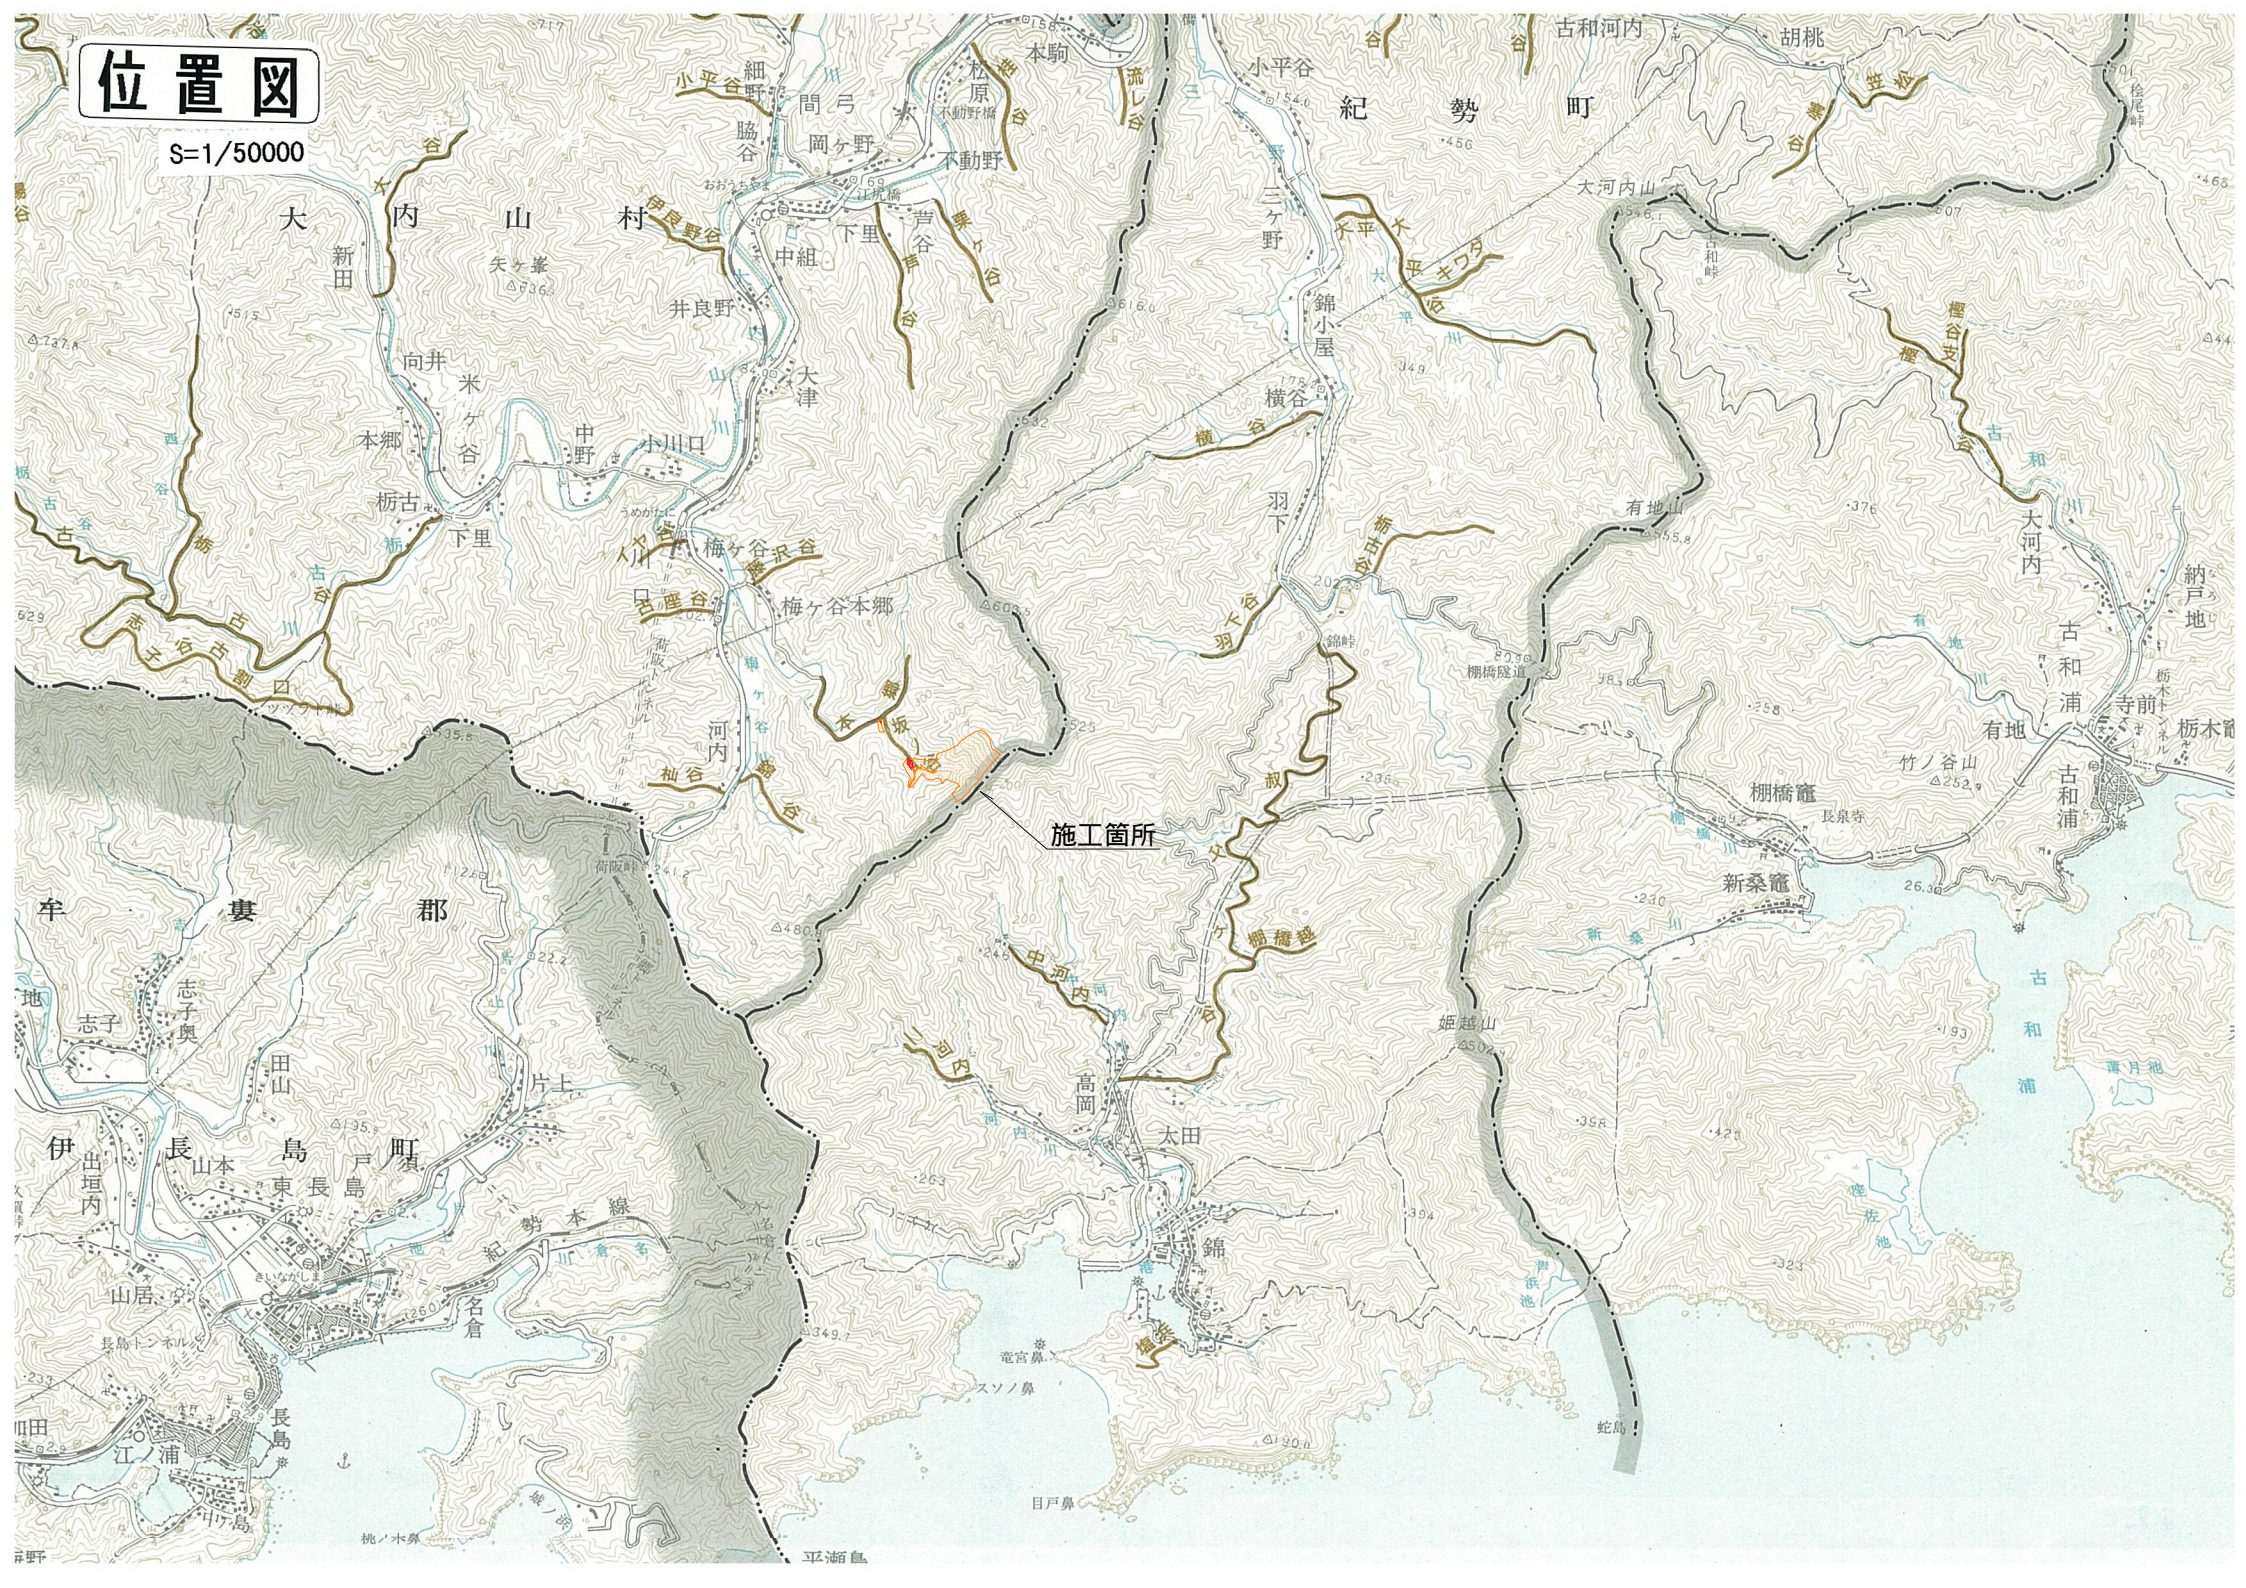

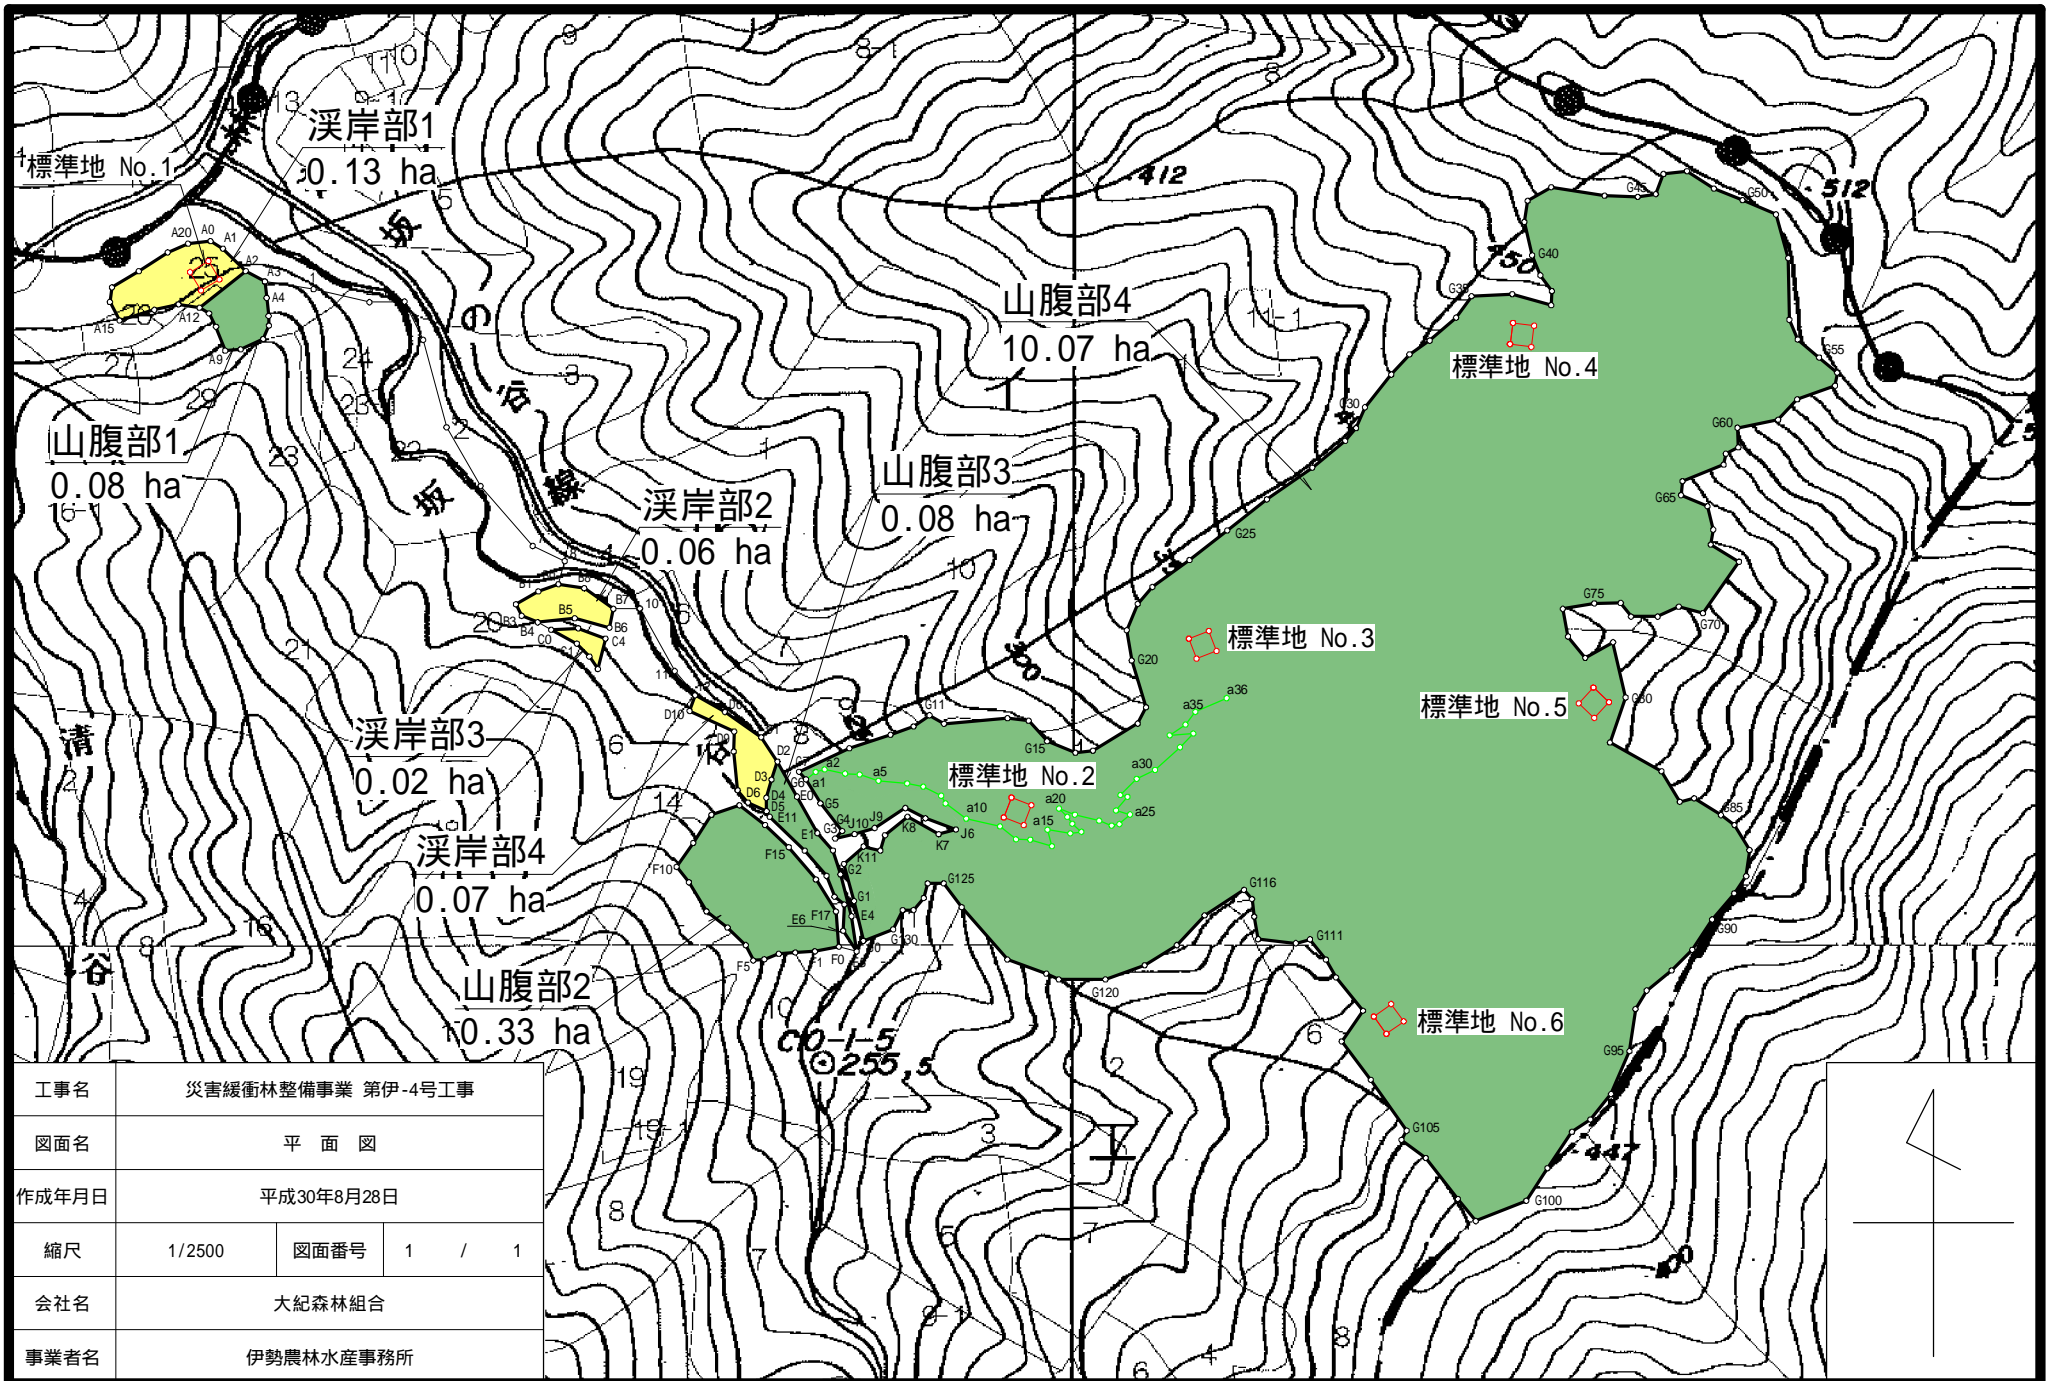

工事名	災害緩衝林整備事業 第伊-4号工事		
図面名	平面図		
作成年月日	平成30年8月28日		
縮尺	1/2500	図面番号	1 / 1
会社名	大紀森林組合		
事業者名	伊勢農林水産事務所		

溪流部 危険木除去

坂ノ谷

整備前



整備後



溪岸部 調整伐

坂ノ谷

整備前



整備後



山腹部 調整伐

坂ノ谷

整備前



整備後



山腹部 土砂止め設置

坂ノ谷

整備後



伐採作業状況

坂ノ谷



集材作業状況

