



位置図

S=1/50000

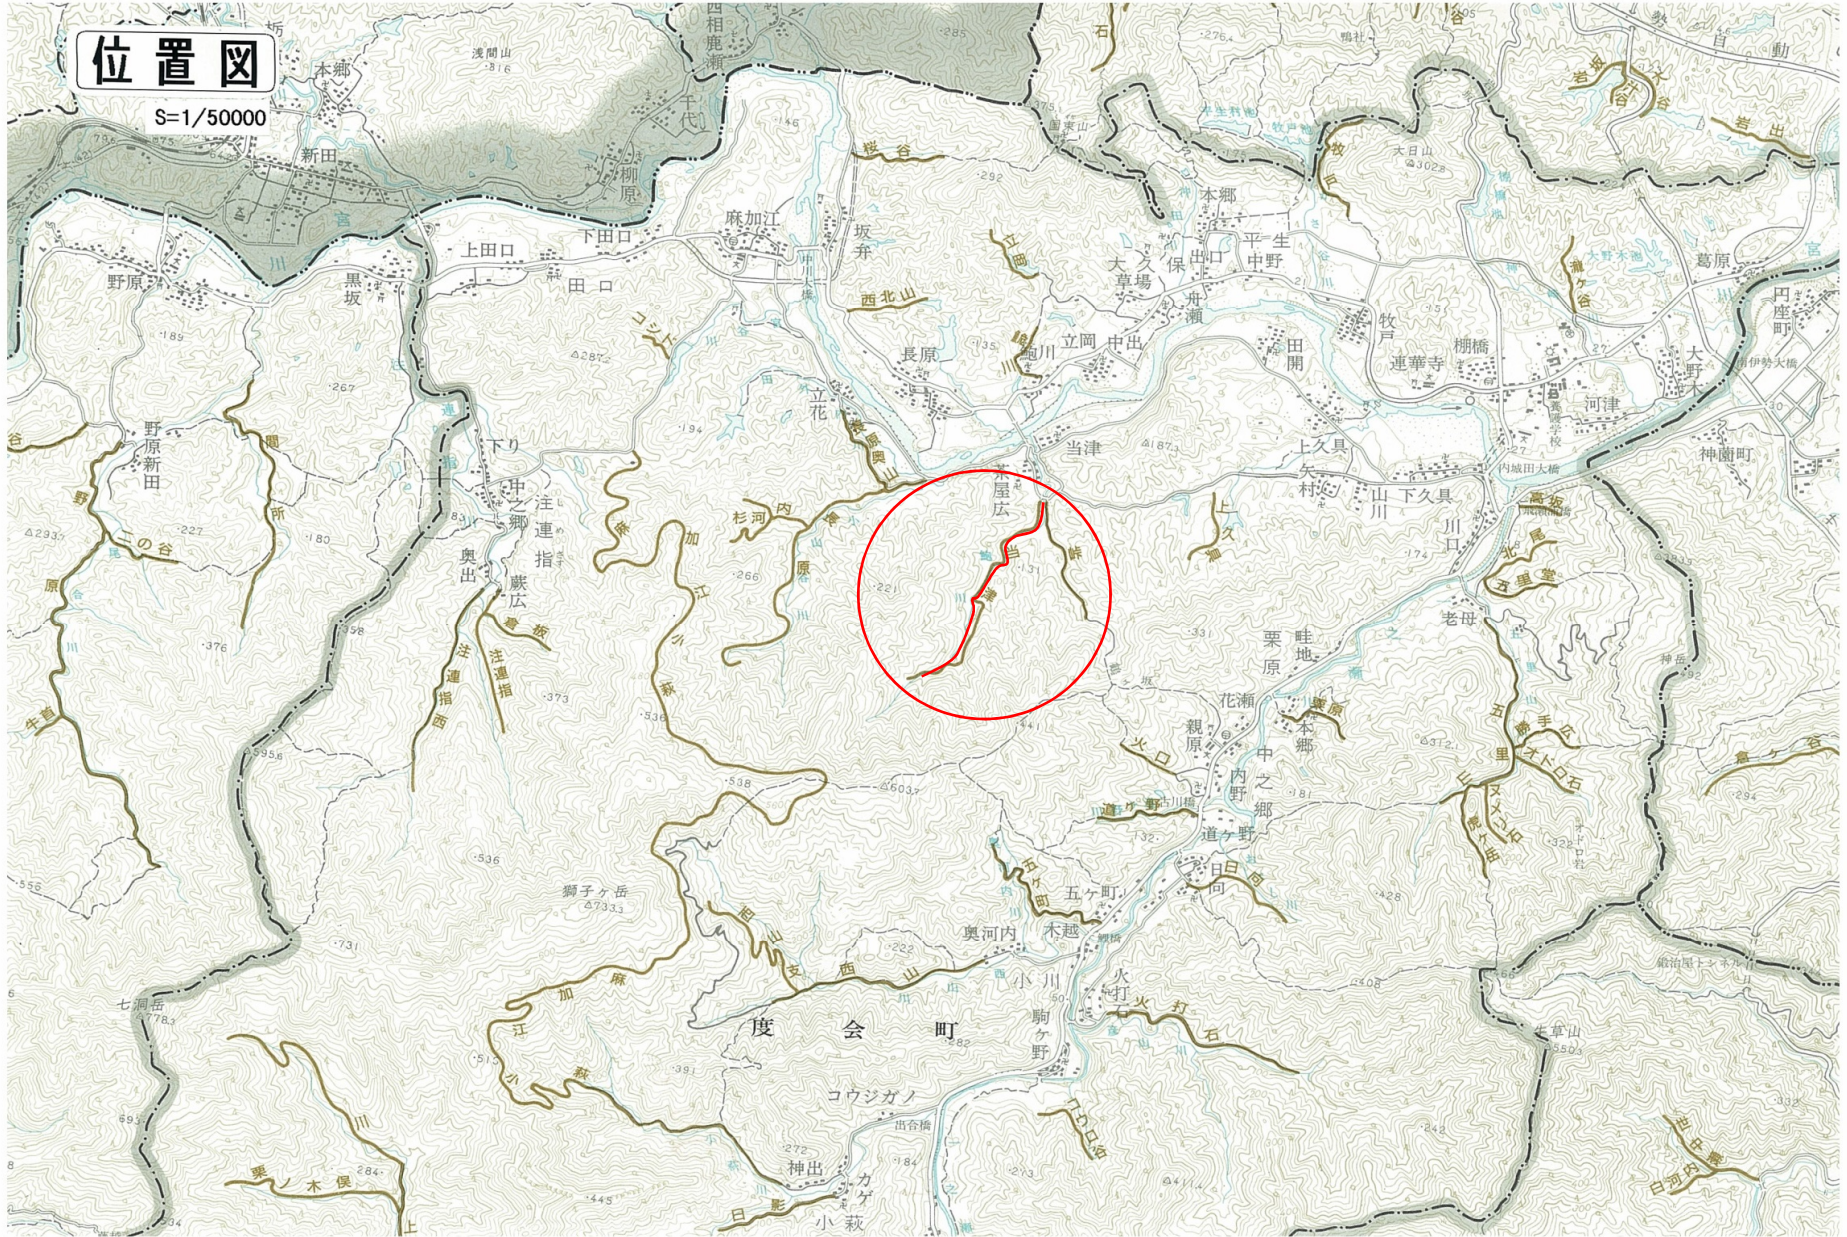

名称	凡例	記号
整備区域(溪岸部・調整伐)		
整備区域(山腹部・調整伐)		

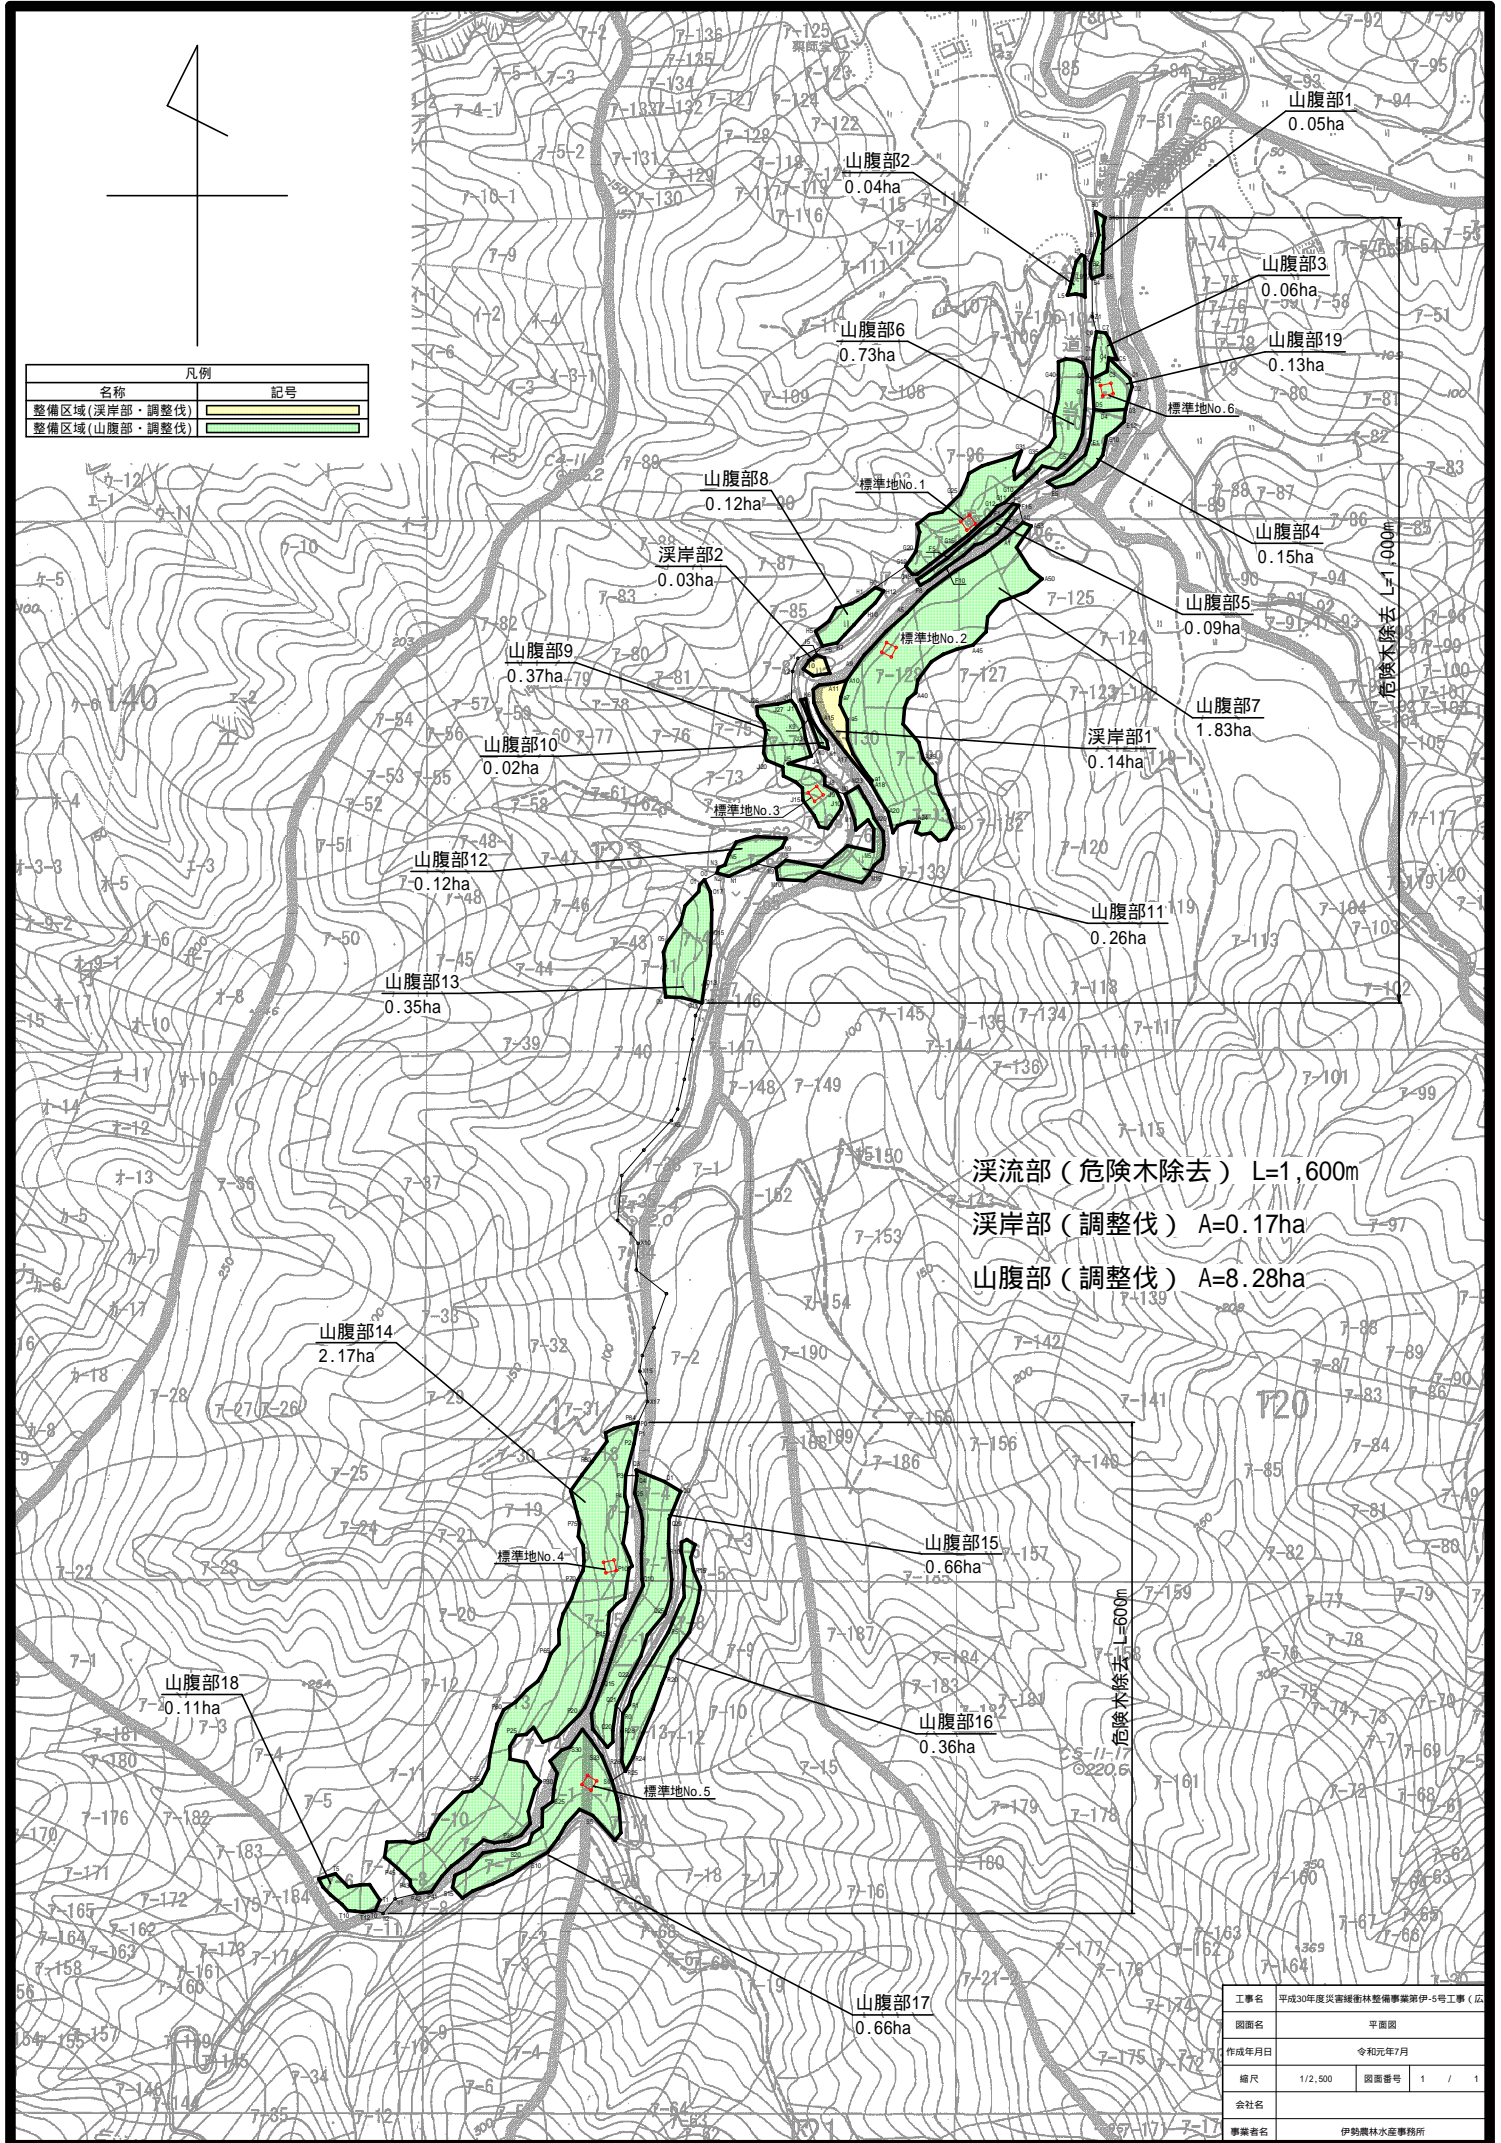

溪流部 (危険木除去) L=1,600m
 溪岸部 (調整伐) A=0.17ha
 山腹部 (調整伐) A=8.28ha

工事名	平成30年度災害補修林整備事業第5号工事(広)		
図面名	平面図		
作成年月日	令和元年7月		
縮尺	1/2,500	図面番号	1 / 1
会社名			
事業者名	伊勢農林水産事務所		

溪流部 危険木除去

広

整備前



整備後



溪岸部 調整伐

広

整備前



整備後



山腹部 調整伐

広

整備前



整備後



集材作業状況

広



集材作業状況



伐採作業状況

広



伐採作業状況

